


R6三耕 ため池 土井の池 設計業務
横断面図 1
三好郡東みよし町足代地内
縮尺 S=1:100

NO. 0+10. 0

GH=103. 28
FH=
D=10. 000

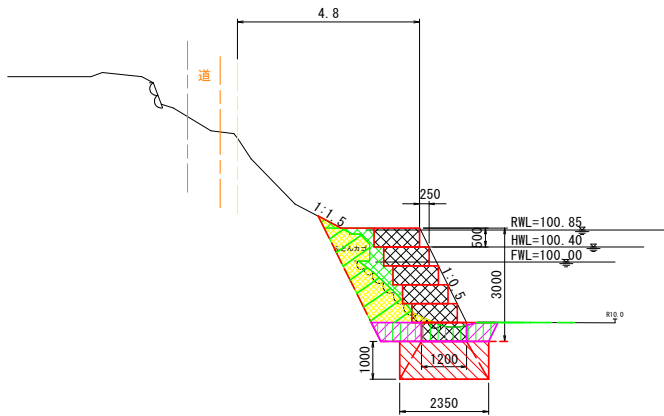


種 別	細 別	単 位	数 量
土工	盛土	m2	0.8
	掘削	m2	2.4
	埋戻 (背面)	m2	2.3
作業土工	床掘	m2	1.5
	埋戻 (土砂)	m2	0.9
撤去工	砕石撤去・復旧	m2	2.5
地盤改良	基礎部改良	m	2.35
	仮設道路地盤改良	m	-

DL=95. 00

NO. 1


GH=100. 85
FH=
D=4. 000

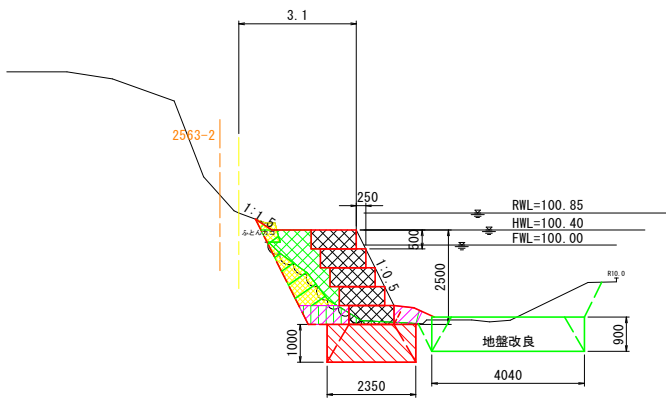

種 別	細 別	単 位	数 量
土工	盛土	m2	1.4
	掘削	m2	1.6
	埋戻 (背面)	m2	1.1
作業土工	床掘	m2	0.7
	埋戻 (土砂)	m2	0.9
撤去工	砕石撤去・復旧	m2	2.1
地盤改良	基礎部改良	m	2.35
	仮設道路地盤改良	m	4.04

NO. 0+16. 0

GH=100. 74
FH=
D=6. 000

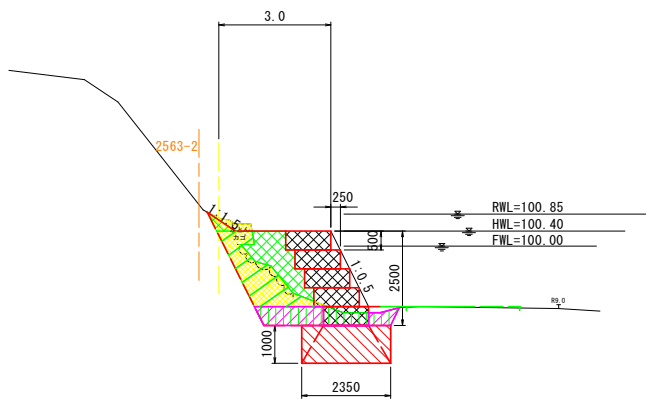

種 別	細 別	単 位	数 量
土工	盛土	m2	1.6
	掘削	m2	2.3
	埋戻 (背面)	m2	2.0
作業土工	床掘	m2	1.6
	埋戻 (土砂)	m2	1.1
撤去工	砕石撤去・復旧	m2	2.1
地盤改良	基礎部改良	m	2.35
	仮設道路地盤改良	m	-

(NO. 0~NO. 1)

参考図

種 別	細 別	凡 例
土工	盛土	
	掘削	
	埋戻 (背面)	
作業土工	床掘	
	埋戻 (土砂)	
撤去工	砕石撤去・復旧	
地盤改良	基礎部改良	
	仮設道路地盤改良	

DL=95. 00

種 別	細 別	単 位	数 量
土工	盛土	m2	1.1
	掘削	m2	2.2
	埋戻 (背面)	m2	2.1
作業土工	床掘	m2	1.5
	埋戻 (土砂)	m2	0.9
撤去工	砕石撤去・復旧	m2	2.5
地盤改良	基礎部改良	m	2.35
	仮設道路地盤改良	m	-


DL=95. 00

工事名	R 7 三 耕 ため池 土井の池 付帯工事		
路線名等	土井の池地区		
工事箇所	三好郡東みよし町足代		
図面名	横断面図1		
縮尺	S=1:100	図面番号	1 / 3
会社名			
事業者名	徳島県西部総合県民局 農林水産部 (三好)		

横断面図 2
三好郡東みよし町足代地内
縮尺 S=1:100

NO. 3
GH=100.68
FW=100.00
D=20.000

17.45m
仮設道路

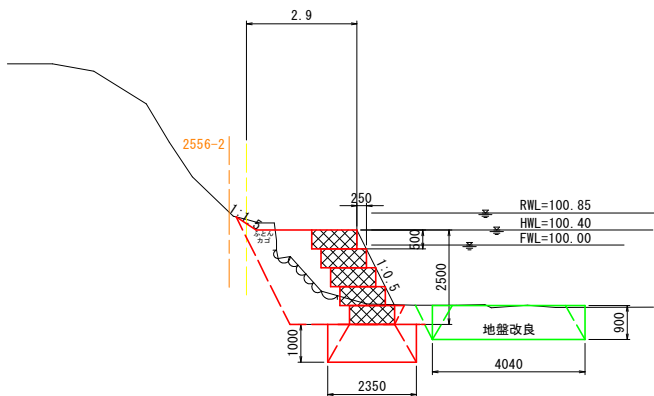


種別・細別	単位	数量
土工		
盛土	m2	1.4
掘削	m2	2.5
埋戻(背面)	m2	2.1
作業土工		
床掘	m2	1.8
埋戻(土砂)	m2	1.2
撤去工		
砕石撤去・復旧	m2	2.1
地盤改良		
基礎部改良	m	2.35
仮設道路地盤改良	m	4.04


DL=95.00

カゴ枠多段積 (1:0.5)
S=1/50

工事用道路
S=1/50

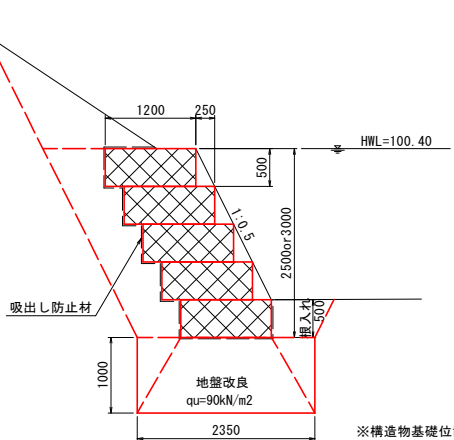


※構造物基礎位置で 90kN/m2以上の地盤支持力を確認すること。

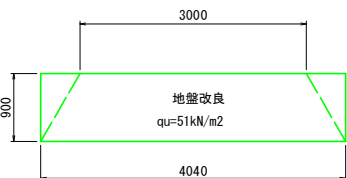

NO. 2
GH=100.53
FW=100.00
D=20.000


20.42m
仮設道路

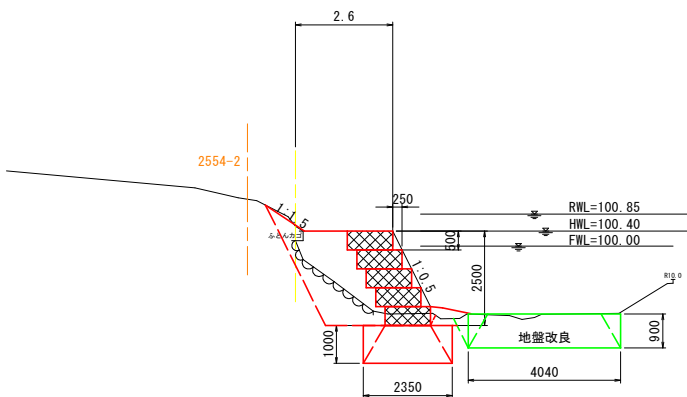

種別・細別	単位	数量
土工		
盛土	m2	2.4
掘削	m2	1.6
埋戻(背面)	m2	1.3
床掘	m2	1.3
作業土工		
埋戻(土砂)	m2	0.9
撤去工		
砕石撤去・復旧	m2	2.1
地盤改良		
基礎部改良	m	2.35
仮設道路地盤改良	m	4.04

DL=95.00

NO. 4
GH=101.58
FW=100.00
D=20.000

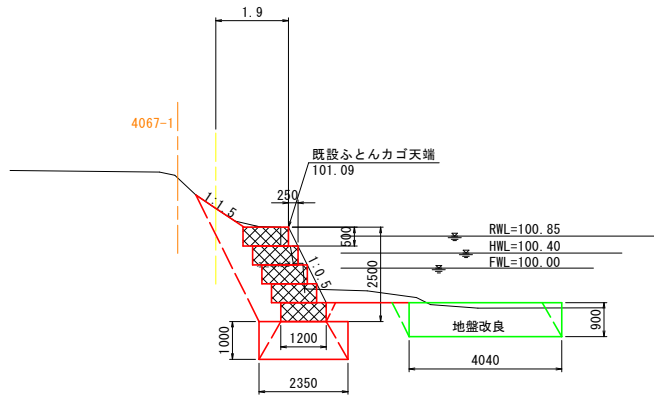


種別・細別	単位	数量
土工		
盛土	m2	0.4
掘削	m2	4.7
埋戻(背面)	m2	1.4
床掘	m2	1.3
作業土工		
埋戻(土砂)	m2	0.7
撤去工		
砕石撤去・復旧	m2	2.1
地盤改良		
基礎部改良	m	2.35
仮設道路地盤改良	m	4.04


(NO. 2~NO. 4)

参考図


工事名	R7三耕 ため池 土井の池 付帯工事		
路線名等	土井の池地区		
工事箇所	三好郡東みよし町足代		
図面名	横断面図2		
縮尺	S=1:100	図面番号	2 / 3
会社名			
事業者名	徳島県西部総合県民局 農林水産部〈三好〉		

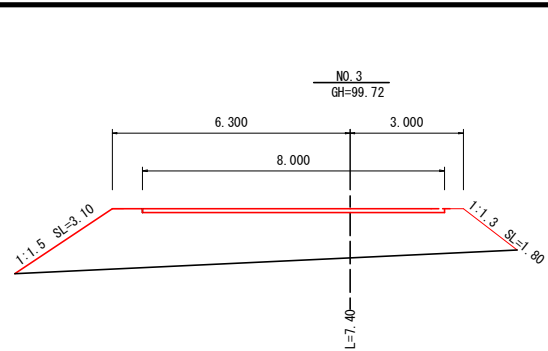


搬入土	14.9
敷碎石	8.00

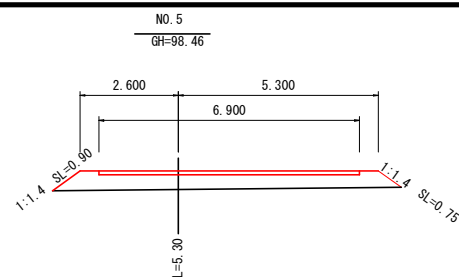


搬入土	3.4
敷碎石	6.90

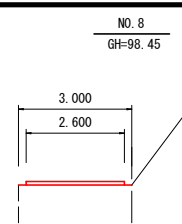


搬入土	—
敷碎石	2.60

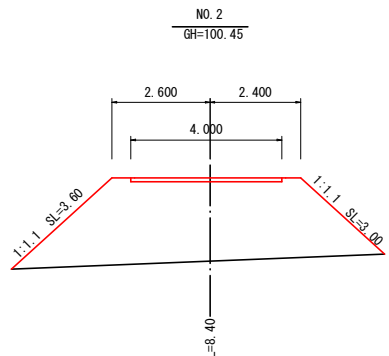


搬入土	16.1
敷碎石	4.00

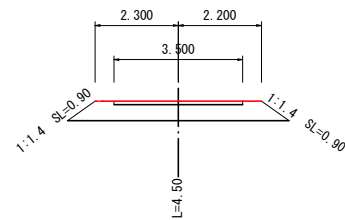


搬入土	2.3
敷碎石	3.50

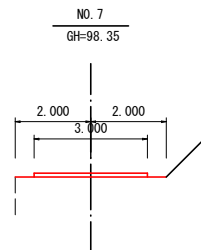


搬入土	—
敷碎石	3.00

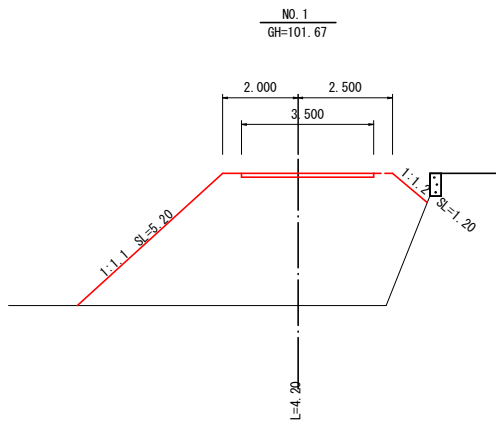



搬入土	23.5
敷碎石	3.50

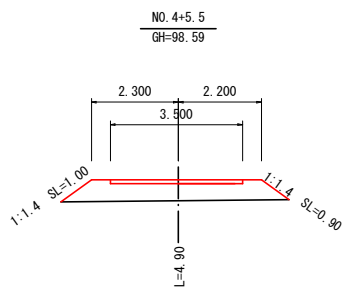


搬入土	2.6
敷碎石	3.50

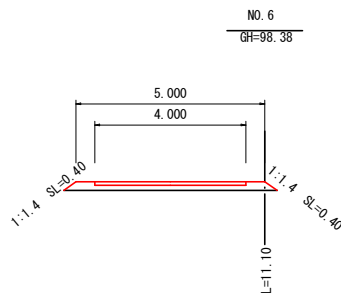


搬入土	0.8
敷碎石	4.00

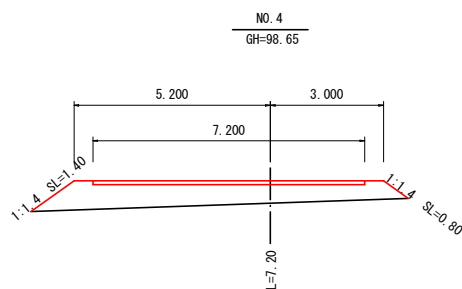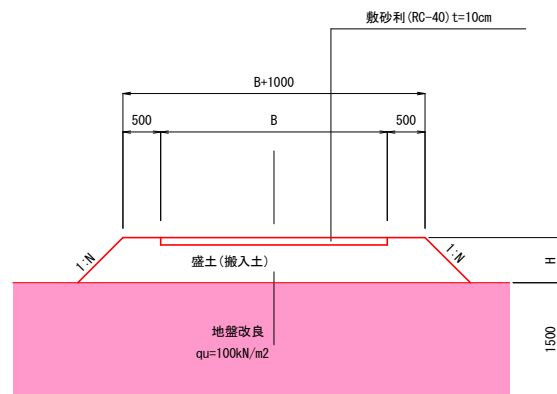


搬入土	5.1
敷碎石	7.20

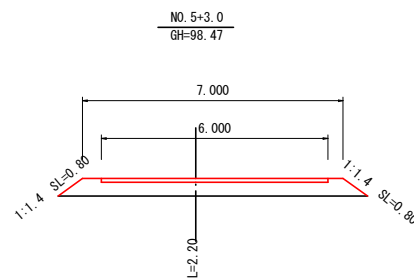

搬入土	2.9
敷碎石	6.00

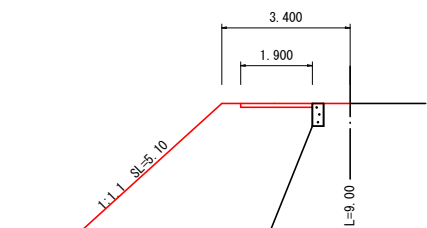


搬入土	12.9
敷碎石	1.90

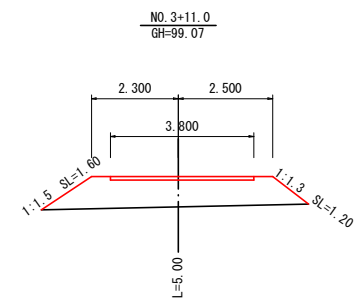

搬入土	4.4
敷碎石	3.80



NO. 0-9.0
GH=101.55

NO. 3+6.0
GH=99.37

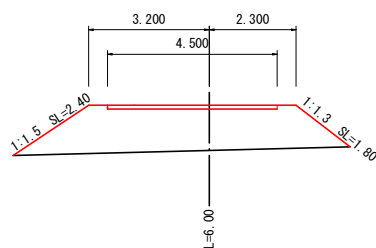

搬入土	8.3
敷碎石	4.50

仮設ヒューム管布設工

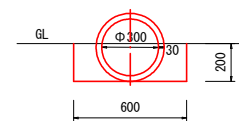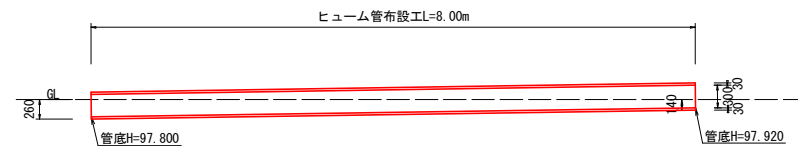

床堀	0.12m ³
埋戻	0.06m ³
ヒューム管	1.00m

床堀	0.12x8.00=0.96m ³
埋戻	0.06x8.00=0.48m ³
ヒューム管	8.00m

標準断面図

工事名	R7三耕 ため池 土井の池 付帯工事
路線名等	土井の池地区
工事箇所	三好郡東みよし町足代
図面名	仮設道路 横断面図
縮尺	S=1:100
図面番号	3 / 3
会社名	
事業者名	徳島県西部総合県民局 農林水産部 (三好)