
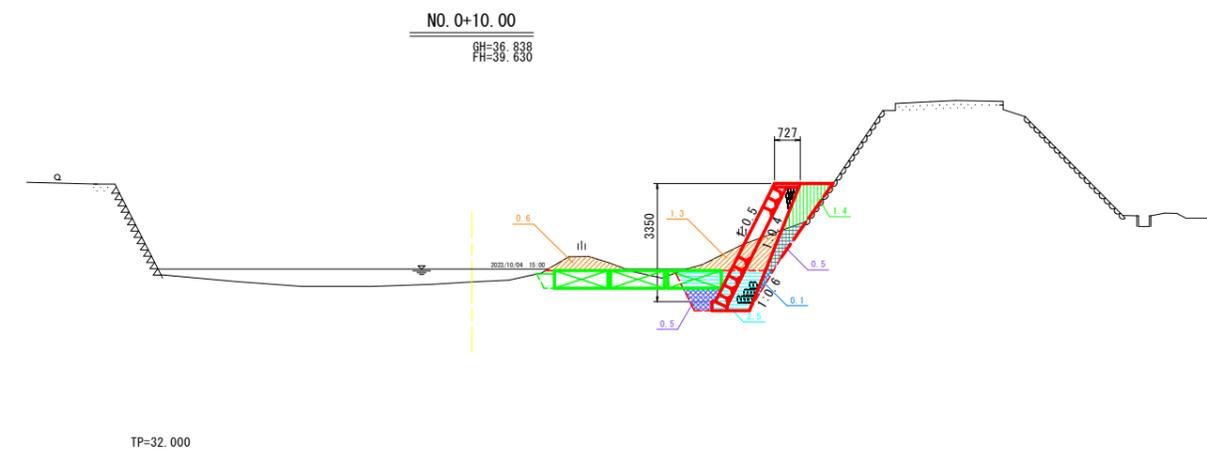
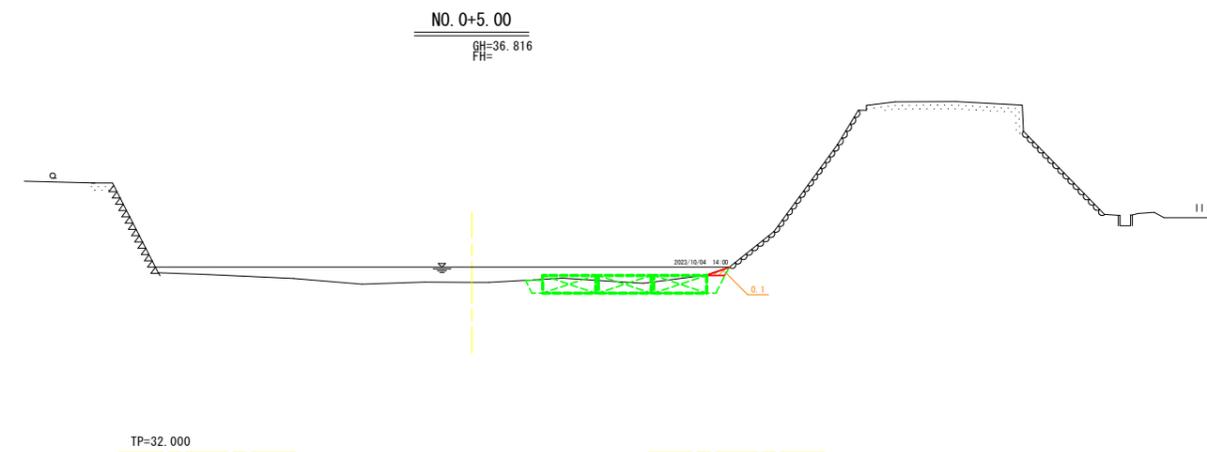


土工横断図 (1/3)

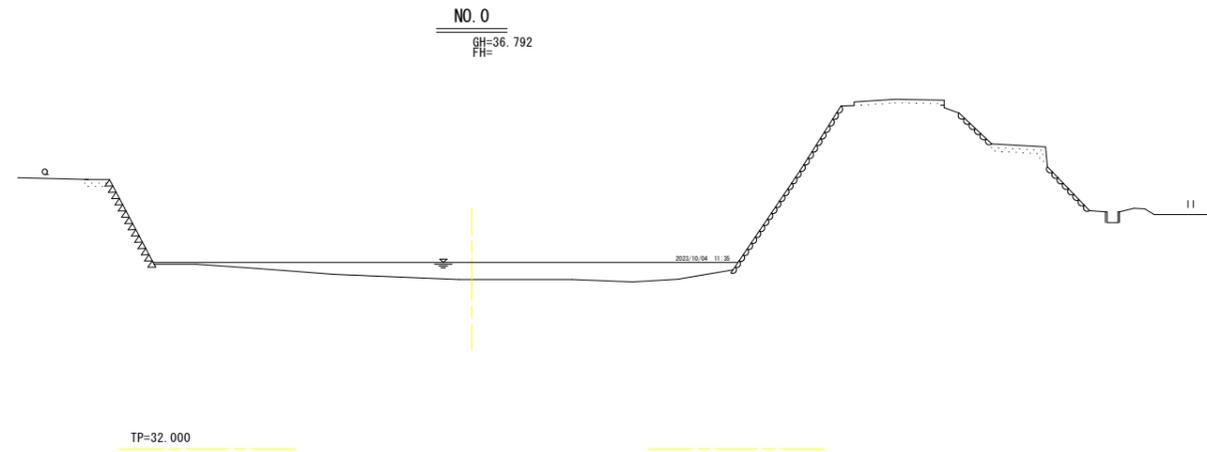

NO. 0+5.00

名称	数量
築堤	2.5m未満
盛土	2.5m以上4.0m未満
	4.0m以上
川	
片切掘削	土砂 0.1
	軟岩
小規模掘削	土砂
	軟岩
水中掘削	土砂
	軟岩
切土法面整形	
擁壁護岸工	
床掘	土砂
標準	軟岩
床掘	土砂
1m以上2m未満	軟岩
床掘	土砂
(小規模)	軟岩
床掘B'	土砂
	片切
	軟岩
埋戻	1m ≤ W1 < 4m
	W1 < 1m
	小規模

NO. 0+10.00

名称	数量
築堤	2.5m未満
盛土	2.5m以上4.0m未満
	4.0m以上
川	
片切掘削	土砂 1.9
	軟岩
小規模掘削	土砂
	軟岩
水中掘削	土砂
	軟岩
切土法面整形	
擁壁護岸工	
床掘	土砂 2.5
標準	軟岩
床掘	土砂
1m以上2m未満	軟岩
床掘	土砂
(小規模)	軟岩
床掘B'	土砂 0.5
	片切
	軟岩
埋戻	1m ≤ W1 < 4m
	W1 < 1m
	小規模

参考図面


NO. 0~NO. 0+10.00

工事名	R7徳土 嵯峨川 佐・下 河川工事 (1)		
路線名等	嵯峨川		
工事箇所	名東郡佐那河内村下字八反地 (第1分割)		
図面名	土工横断図 (1/3)		
縮尺	S=1:100	図面番号	1 / 4
会社名			
事業者名	徳島県東部限土整備局 徳島庁舎		

土工横断图 (2/3)

NO. 0+15.00


GH=36.763
FH=39.634

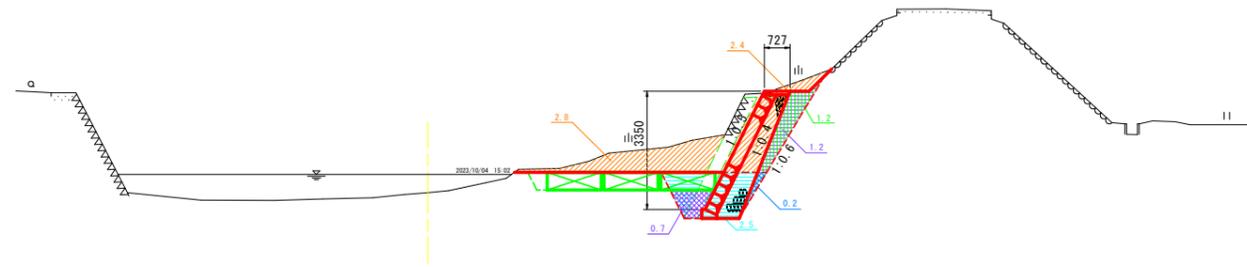

TP=32.000

NO. 1


GH=36.974
FH=39.638

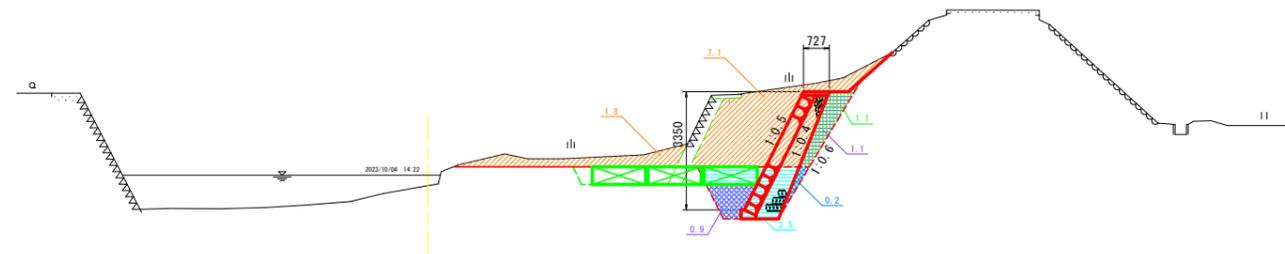

TP=32.000

NO. 1+10.00

GH=37.187
FH=39.646

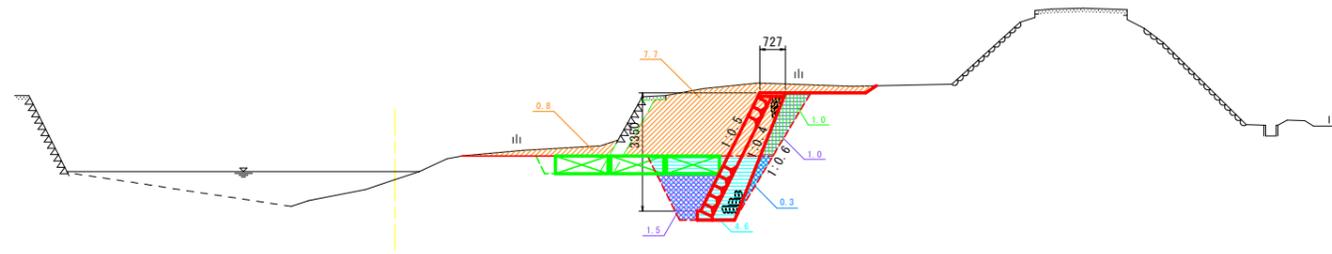

TP=32.000

NO. 0+15.00

名称	数量
河堤盛土	1.2
川片切掘削	5.2
土小規模掘削	
水中掘削	
切土法面整形	
擁壁護岸工	
床掘標準	2.5
床掘(小規模)	
土床掘B'	1.2
埋戻	0.7
小規模	0.2

NO. 1

名称	数量
河堤盛土	1.1
川片切掘削	8.9
土小規模掘削	
水中掘削	
切土法面整形	
擁壁護岸工	
床掘標準	3.5
床掘(小規模)	
土床掘B'	1.1
埋戻	0.9
小規模	0.2

NO. 1+10.00


名称	数量
河堤盛土	1.0
川片切掘削	8.5
土小規模掘削	
水中掘削	
切土法面整形	
擁壁護岸工	
床掘標準	4.6
床掘(小規模)	
土床掘B'	1.0
埋戻	1.5
小規模	0.3

参考図面

NO. 0+15.00~NO. 1+10.00

工事名	R7徳土 嵯峨川 佐・下 河川工事 (1)		
路線名等	嵯峨川		
工事箇所	名東郡佐那河内村下字八反地 (第1分割)		
図面名	土工横断图 (2/3)		
縮尺	S=1:100	図面番号	2 / 4
会社名			
事業者名	徳島県東部限土整備局 徳島庁舎		


土工横断图 (3/3)

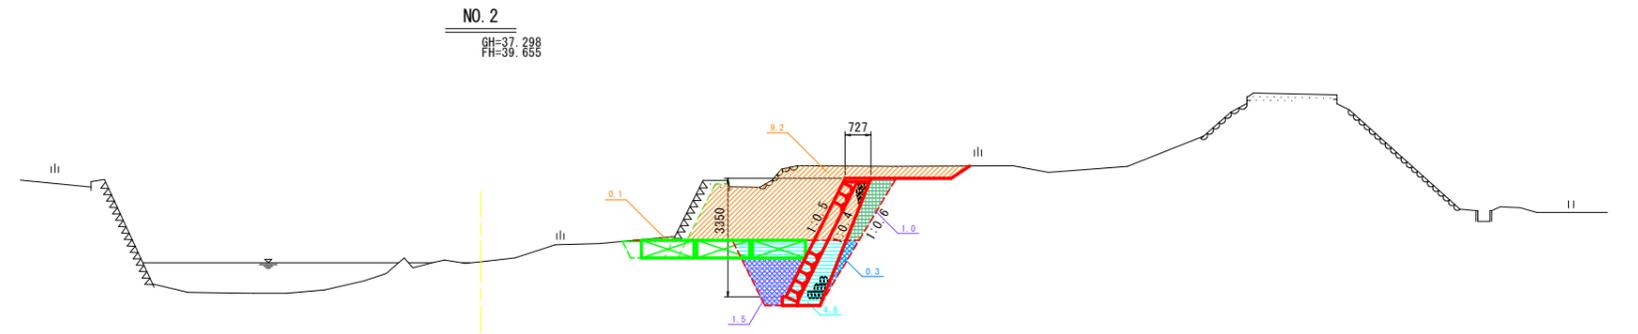

NO. 2
GH=37.298
FH=39.655

名称		数量
河	築堤	1.0
	盛土	4.0m以上
川	片切掘削	9.3
	軟岩	
土	小規模掘削	
	軟岩	
工	水中掘削	
	軟岩	
切土法面整形		
擁壁護岸工		
作	床掘	4.8
	標準	
業	床掘	
	1m以上2m未満	
土	床掘	
	(小規模)	
工	床掘B'	1.0
	片切	
埋	埋戻	
	W1<1m	
	W1<1m	1.5
	(小規模)	0.3


TP=32.000

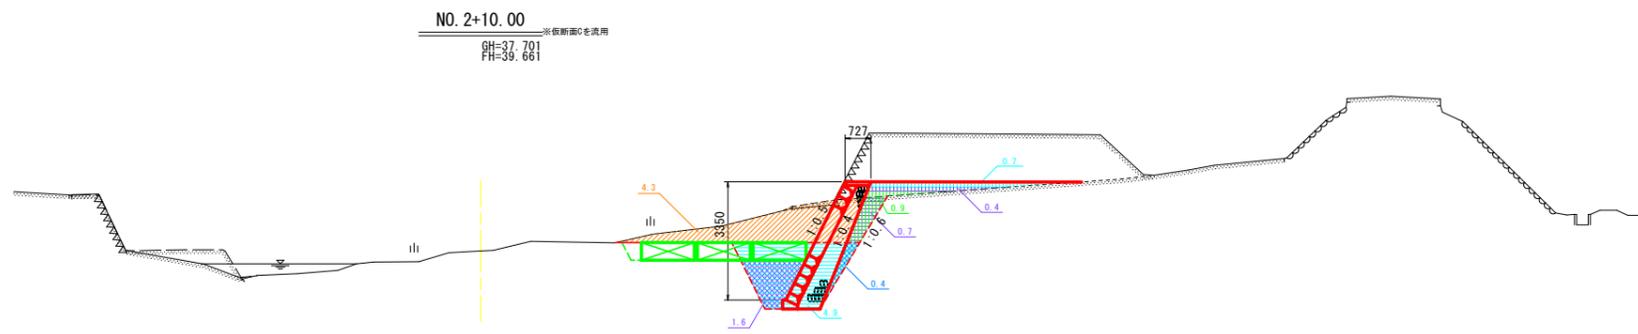

NO. 2+10.00
GH=37.701
FH=39.661
※仮断面0を適用

名称		数量
河	築堤	0.9
	盛土	4.0m以上
川	片切掘削	4.3
	軟岩	
土	小規模掘削	
	軟岩	
工	水中掘削	
	軟岩	
切土法面整形		
擁壁護岸工		
作	床掘	4.9
	標準	
業	床掘	
	1m以上2m未満	
土	床掘	
	(小規模)	
工	床掘B'	0.7
	片切	
埋	埋戻	
	W1<1m	
	W1<1m	1.6
	(小規模)	0.4

TP=32.000

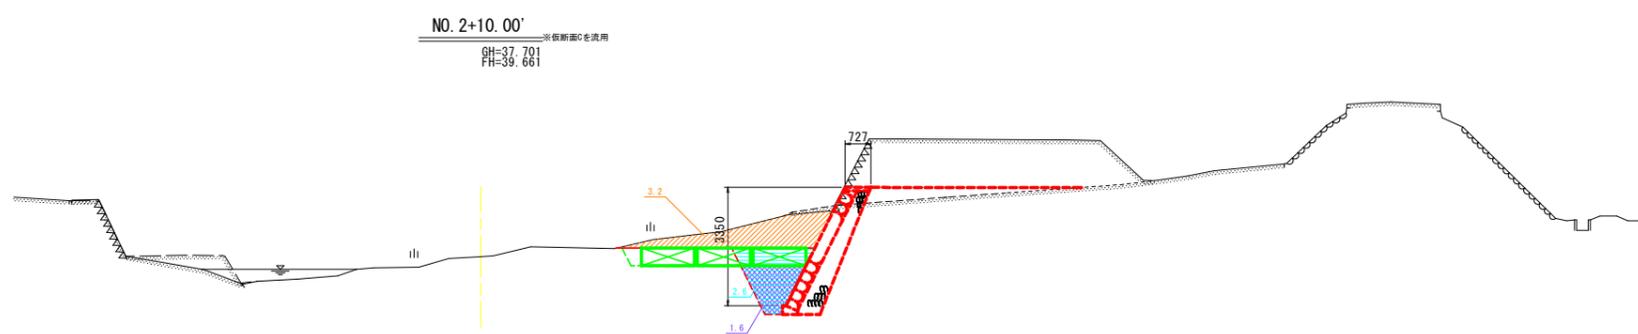

NO. 2+10.00'
GH=37.701
FH=39.661
※仮断面0を適用

名称		数量
河	築堤	
	盛土	
川	片切掘削	3.2
	軟岩	
土	小規模掘削	
	軟岩	
工	水中掘削	
	軟岩	
切土法面整形		
擁壁護岸工		
作	床掘	2.6
	標準	
業	床掘	
	1m以上2m未満	
土	床掘	
	(小規模)	
工	床掘B'	
	片切	
埋	埋戻	
	W1<1m	
	W1<1m	1.6
	(小規模)	0.0

参考図面


NO. 2~NO. 2+10.00

工事名	R7徳土 嵯峨川 佐・下 河川工事 (1)		
路線名等	嵯峨川		
工事箇所	名東郡佐那河内村下字八反地 (第1分割)		
図面名	土工横断图 (3/3)		
縮尺	S=1:100	図面番号	3 / 4
会社名			
事業者名	徳島県東部限土整備局 徳島庁舎		

線形図 S=1/250

基準点座標一覧表

点名	X座標	Y座標	Z座標
基3-1	111391.021	90895.129	43.197
基3-2	111276.426	90695.734	41.844
4T-1	111355.964	90865.872	42.196
4T-2	111334.627	90836.469	42.203
4T-3	111312.931	90802.422	42.040
4T-4	111292.307	90762.244	41.940

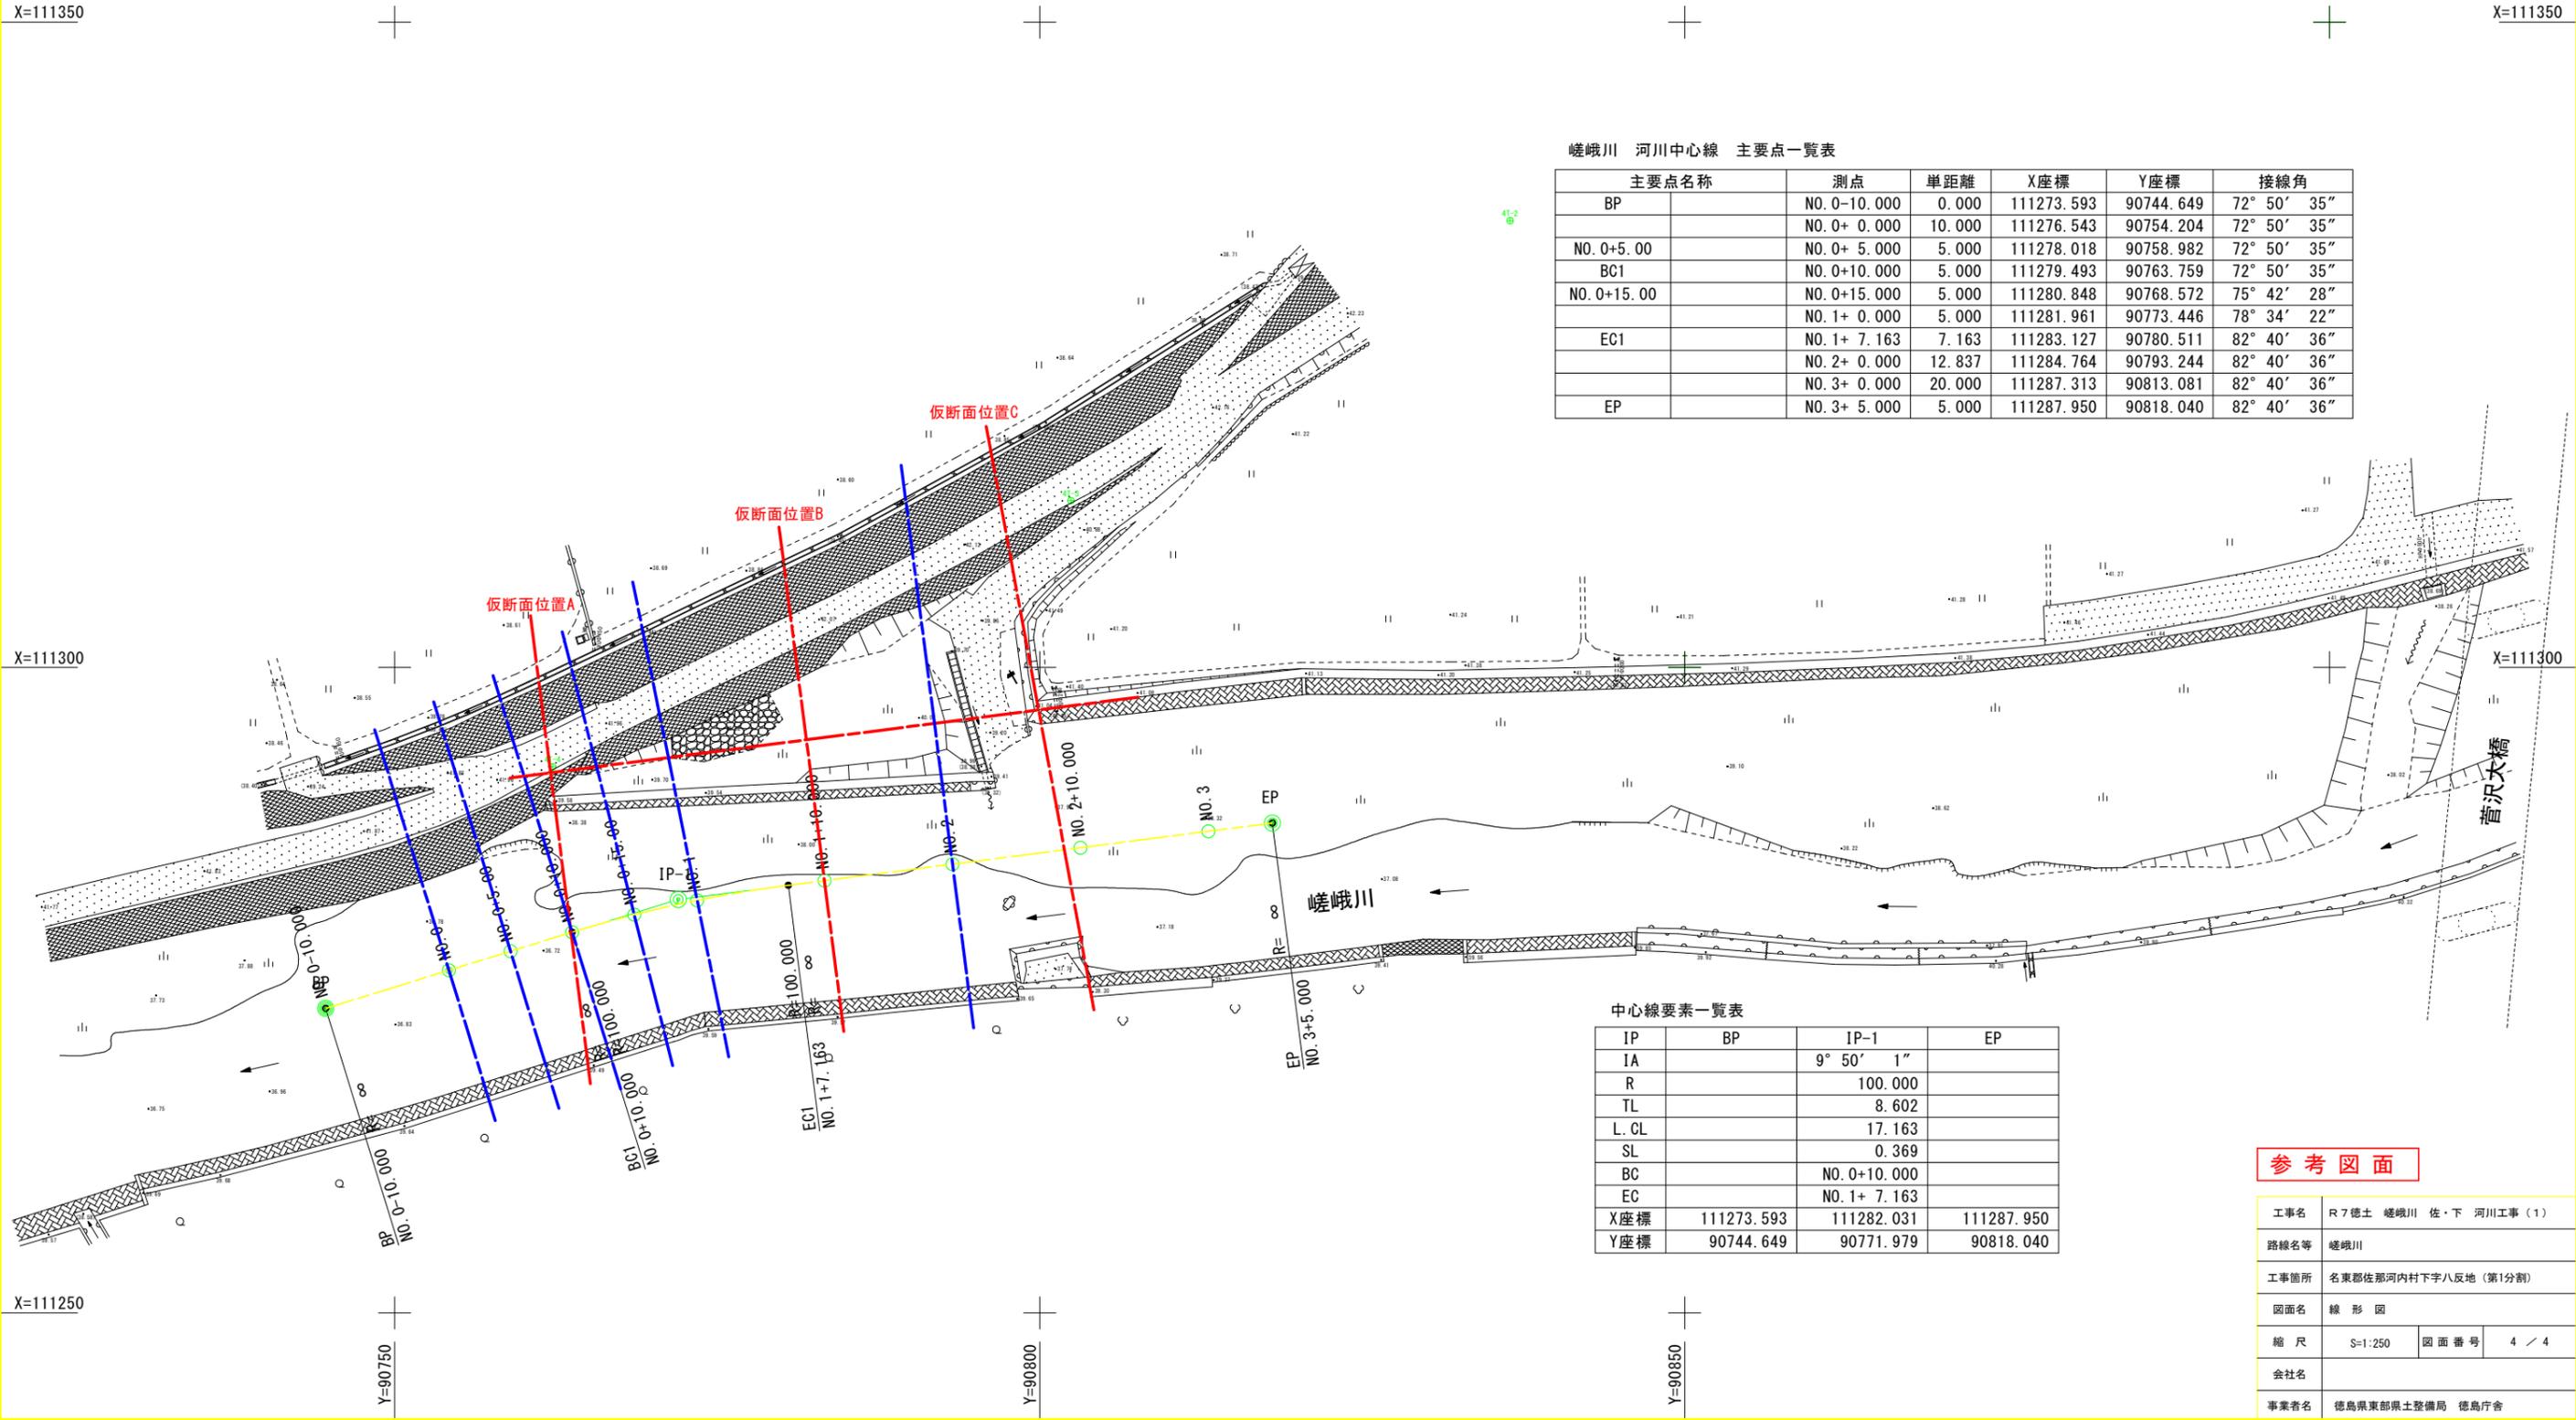

嵯峨川 河川中心線 主要点一覧表

主要点名称	測点	単距離	X座標	Y座標	接線角
BP	NO. 0-10.000	0.000	111273.593	90744.649	72° 50' 35"
	NO. 0+ 0.000	10.000	111276.543	90754.204	72° 50' 35"
NO. 0+5.00	NO. 0+ 5.000	5.000	111278.018	90758.982	72° 50' 35"
	BC1	NO. 0+10.000	5.000	111279.493	90763.759
NO. 0+15.00	NO. 0+15.000	5.000	111280.848	90768.572	75° 42' 28"
	NO. 1+ 0.000	5.000	111281.961	90773.446	78° 34' 22"
EC1	NO. 1+ 7.163	7.163	111283.127	90780.511	82° 40' 36"
	NO. 2+ 0.000	12.837	111284.764	90793.244	82° 40' 36"
	NO. 3+ 0.000	20.000	111287.313	90813.081	82° 40' 36"
EP	NO. 3+ 5.000	5.000	111287.950	90818.040	82° 40' 36"

中心線要素一覧表

	BP	IP-1	EP
IP			
IA		9° 50' 1"	
R		100.000	
TL		8.602	
L. CL		17.163	
SL		0.369	
BC		NO. 0+10.000	
EC		NO. 1+ 7.163	
X座標	111273.593	111282.031	111287.950
Y座標	90744.649	90771.979	90818.040

参考図面

工事名	R7徳土 嵯峨川 佐・下 河川工事 (1)		
路線名等	嵯峨川		
工事箇所	名東郡佐那河内村下字八反地 (第1分割)		
図面名	線形図		
縮尺	S=1:250	図面番号	4 / 4
会社名			
事業者名	徳島県東部限土整備局 徳島庁舎		