


横断図(その1) S=1:100

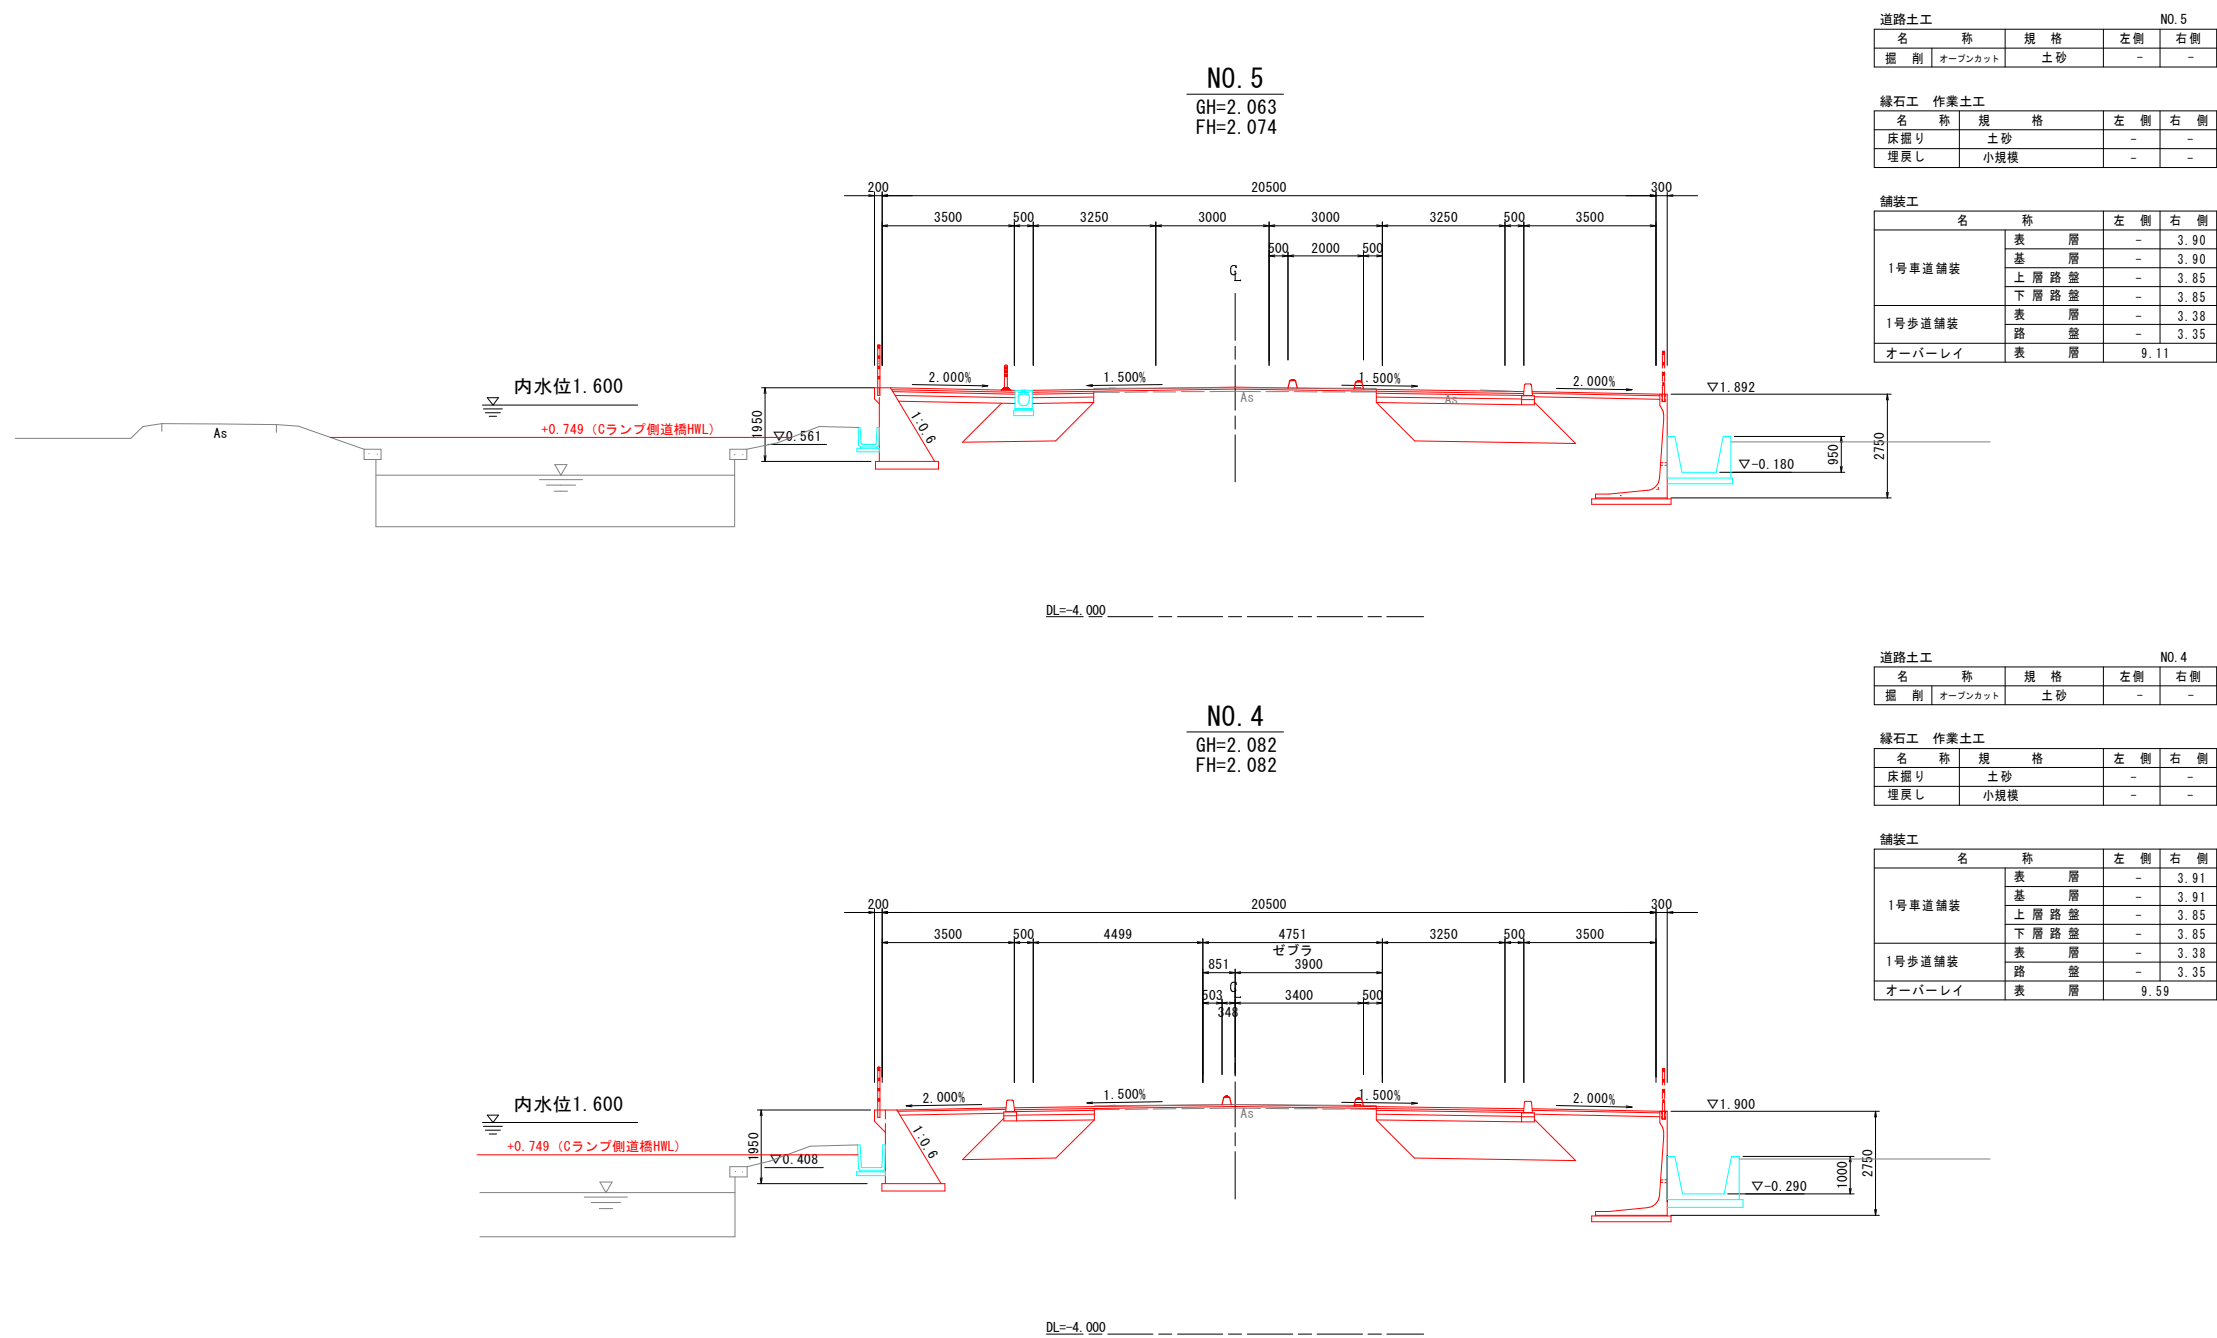


参考図 NO. 4～NO. 5 【県道】			
工事名	R 7 徳土 阿南小松島線 小・立江～櫛淵 区画線工事（2）		
路線名等	阿南小松島線		
工事箇所	小松島市立江町～櫛淵町（第2分割）		
図面名	横断図（その1）		
縮尺	1：100	図面番号	1 / 5
会社名			
事業者名	徳島県東部県土整備局〈徳島〉		

横断図(その2) S=1:100

NO. 8

GH=2. 074
FH=2. 097

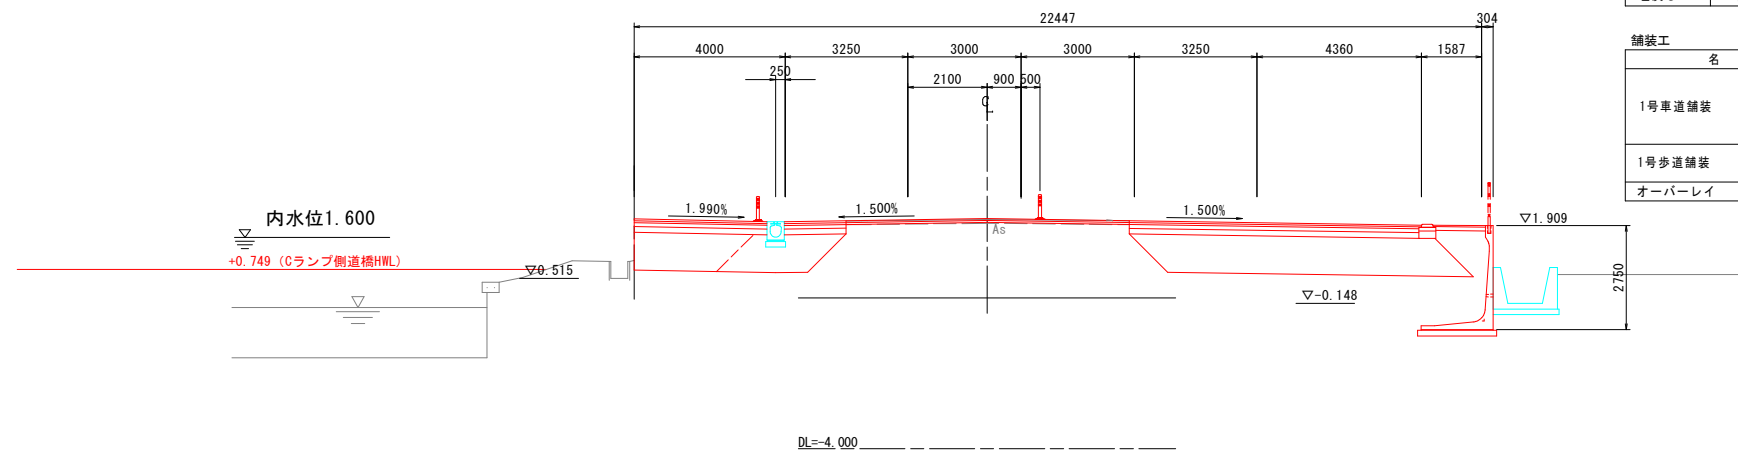


道路土工				NO. 8	
名	称	規 格	左 側	右 側	
掘 削	オープンカット	土 砂	-	-	

縁石工 作業土工					
名	称	規 格	左 側	右 側	
床掘り	土 砂		-	-	
埋戻し	小規模		-	-	

舗装工					
名 称		左 側	右 側		
1号車道舗装	表 層	-	3.88		
	基 層	-	3.88		
	上 層 路 盤	-	3.88		
	下 層 路 盤	-	3.88		
1号歩道舗装	表 層	-	1.27		
	路 盤	-	1.16		
オーバーレイ		表 層	9.14		

NO. 7

GH=2. 059
FH=2. 081

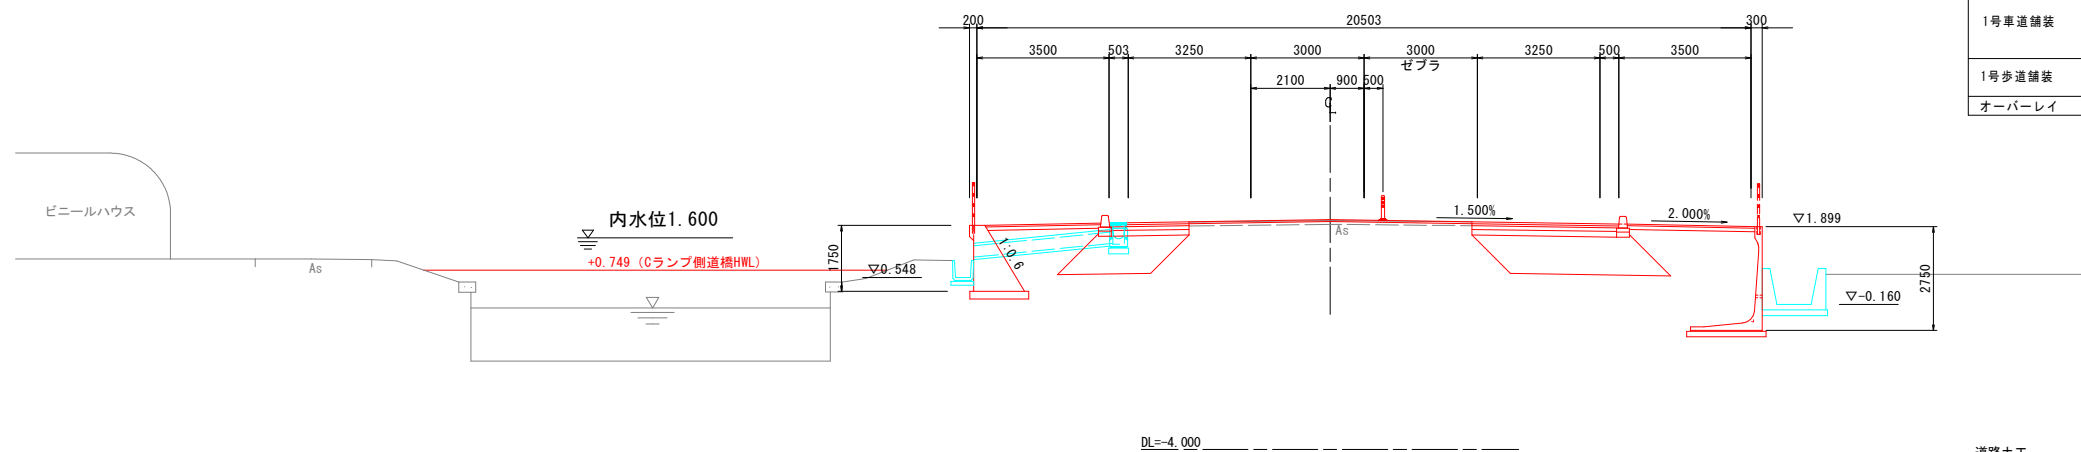


道路土工				NO. 7	
名	称	規 格	左 側	右 側	
掘 削	オープンカット	土 砂	-	-	

縁石工 作業土工					
名	称	規 格	左 側	右 側	
床掘り	土 砂		-	-	
埋戻し	小規模		-	-	

舗装工					
名 称		左 側	右 側		
1号車道舗装	表 層	-	3.88		
	基 層	-	3.88		
	上 層 路 盤	-	3.83		
	下 層 路 盤	-	3.83		
1号歩道舗装	表 層	-	3.38		
	路 盤	-	3.35		
オーバーレイ		表 層	9.15		

NO. 6

GH=2. 059
FH=2. 073

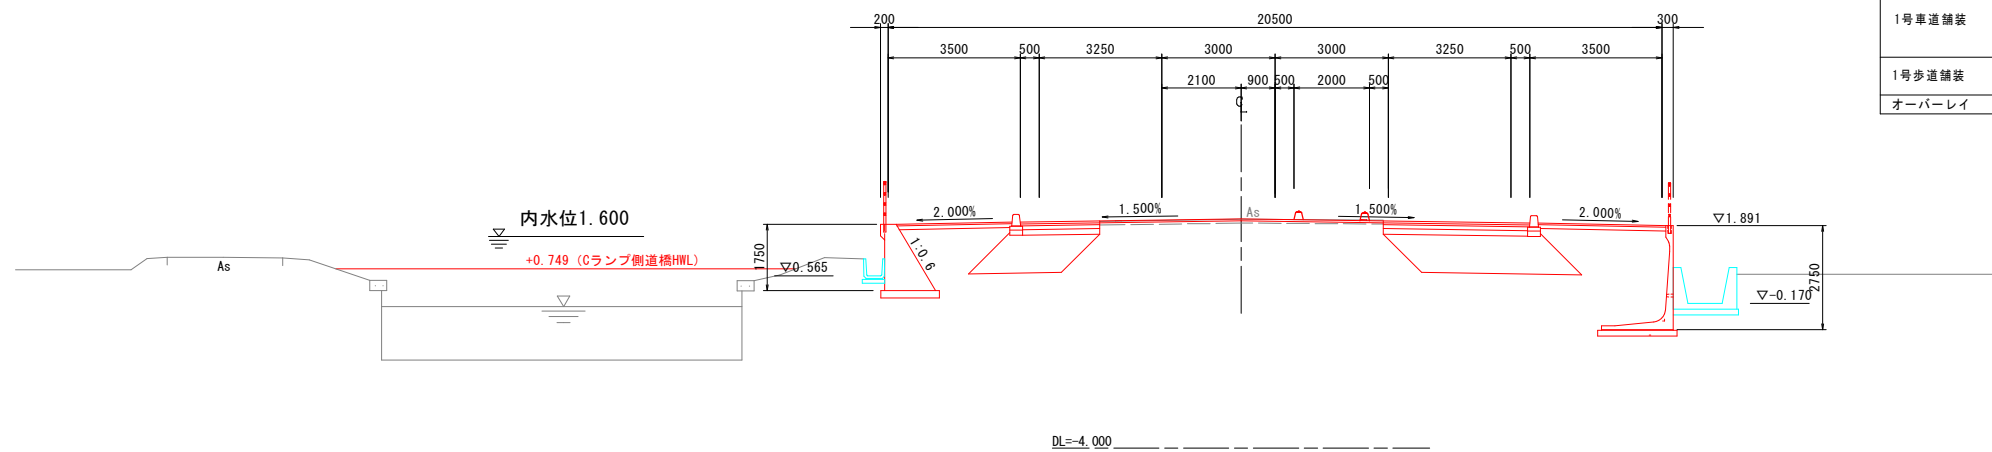

道路土工				NO. 6	
名	称	規 格	左 側	右 側	
掘 削	オープンカット	土 砂	-	-	


縁石工 作業土工					
名	称	規 格	左 側	右 側	
床掘り	土 砂		-	-	
埋戻し	小規模		-	-	

舗装工					
名 称		左 側	右 側		
1号車道舗装	表 層	-	3.88		
	基 層	-	3.88		
	上 層 路 盤	-	3.82		
	下 層 路 盤	-	3.82		
1号歩道舗装	表 層	-	3.38		
	路 盤	-	3.35		
オーバーレイ		表 層	9.62		

参考図 NO. 6~NO. 8 【県道】

工事名	R 7 徳土 阿南小松島線 小・立江～櫛淵 区画線工事 (2)		
路線名等	阿南小松島線		
工事箇所	小松島市立江町～櫛淵町 (第2分割)		
図面名	横断図 (その2)		
縮尺	1:100	図面番号	2 / 5
会社名			
事業者名	徳島県東部県土整備局 (徳島)		

横断図(その3) S=1:100

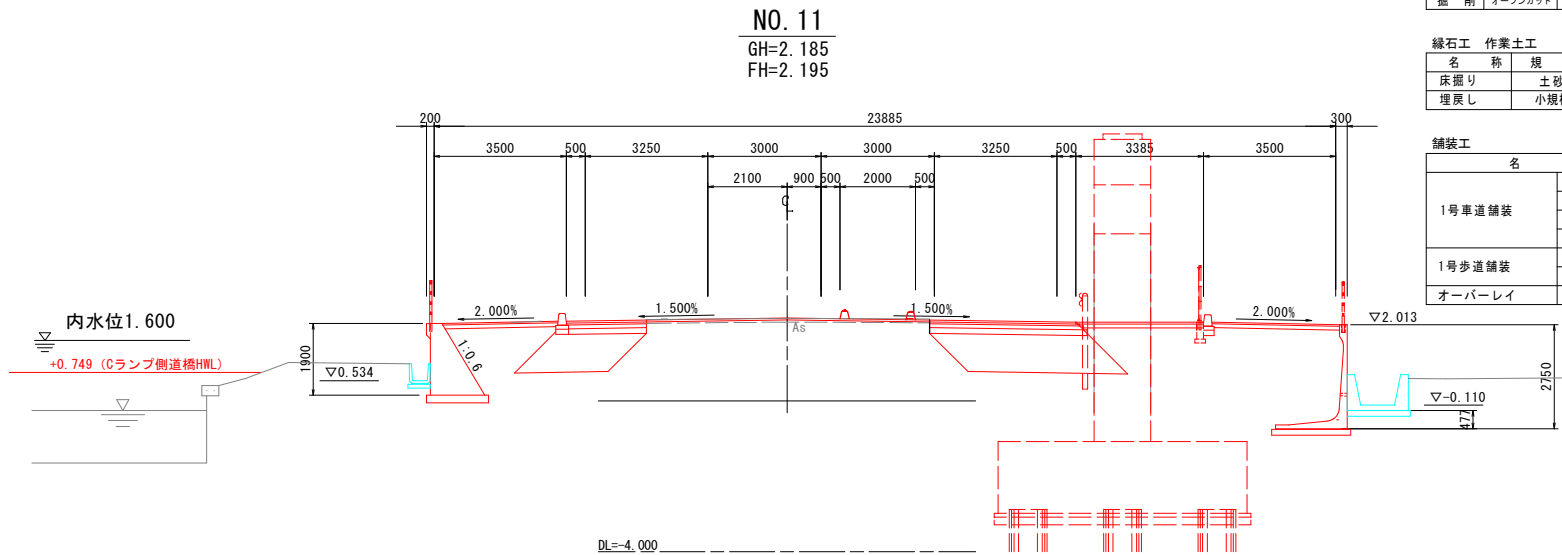


道路土工		NO.11	
名	称	規 格	左 側 右 側
掘 削	オープンカット	土 砂	- -

縁石工 作業土工			
名	称	規 格	左 側 右 側
床掘り	土 砂	-	-
埋戻し	小規模	-	-

舗装工			
名	称	左 側	右 側
1号車道舗装	表 層	-	3.87
	基 層	-	3.97
	上 層 路 盤	-	4.07
	下 層 路 盤	-	4.17
1号歩道舗装	表 層	-	3.38
	路 盤	-	3.35
オーバーレイ	表 層	9.63	

NO. 10

GH=2.140
FH=2.154

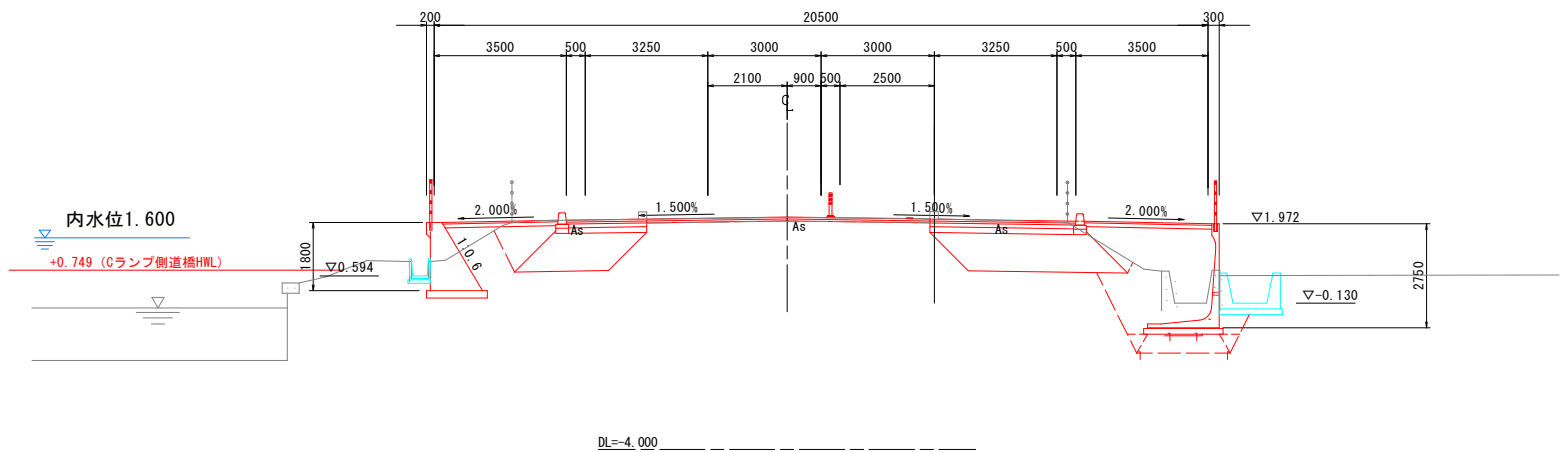

道路土工		NO.10		
名	称	規 格	左 側	右 側
掘 削	オープンカット	土 砂	-	5.6
		B<2.5	-	-
		2.5≦B<4.0	-	-
		4.0≦B	-	4.2
路床盛土		B<2.5	-	0.8
		2.5≦B<4.0	-	2.9
		4.0≦B	-	-
		B<2.5	-	0.5
路体盛土		2.5≦B<4.0	-	3.0
		4.0≦B	-	-
		歩道盛土		


舗装工			
名	称	左 側	右 側
1号車道舗装	表 層	-	3.86
	基 層	-	3.86
	上 層 路 盤	-	3.80
	下 層 路 盤	-	3.80
1号歩道舗装	表 層	-	3.38
	路 盤	-	3.35
オーバーレイ	表 層	9.64	

擁壁工 作業土工			
名	称	規 格	左 側 右 側
床掘り	土 砂	-	7.2
埋戻し		最大埋戻幅1m以上4m未満	- -
		最大埋戻幅1m未満	- 0.3

排水工 作業土工			
名	称	規 格	左 側 右 側
床掘り	土 砂	-	-
埋戻し		最大埋戻幅1m以上4m未満	- 0.8
		最大埋戻幅1m未満	- -
基面整正	土 砂	-	0.8

NO. 9

GH=2.078
FH=2.121

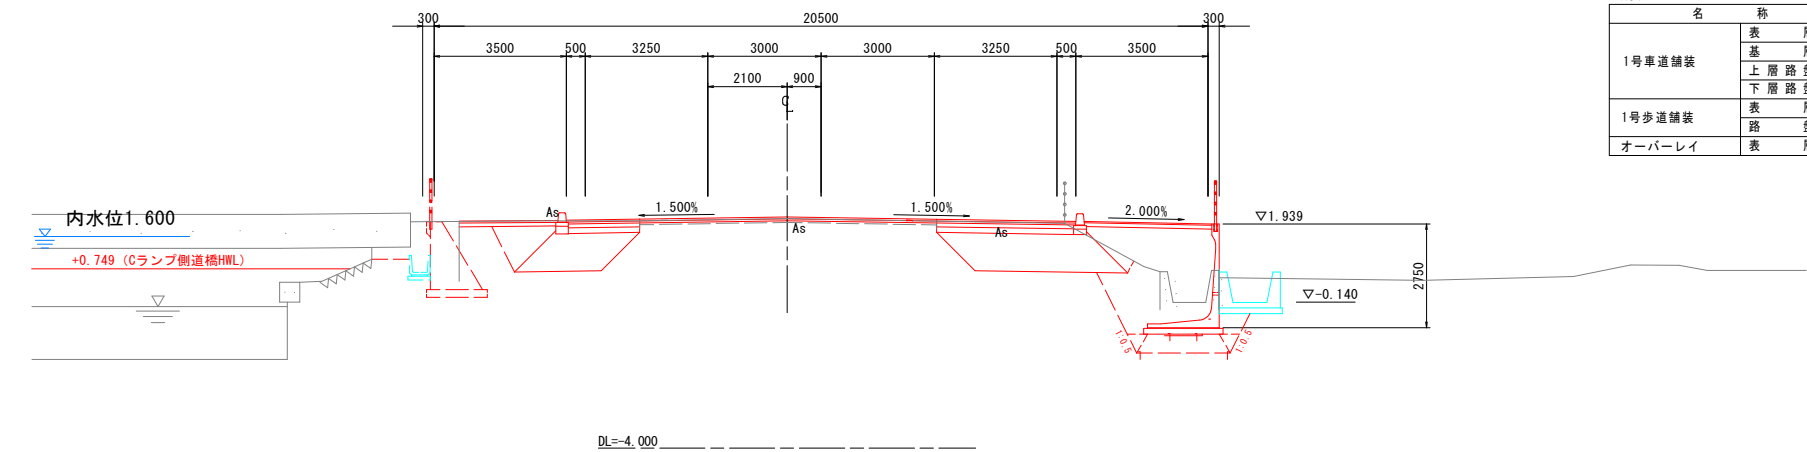

道路土工		NO.9	
名 称	規 格	左 側	右 側
掘 削 オープンカット	土 砂	-	5.2
	B<2.5	-	-
	2.5≦B<4.0	-	-
	4.0≦B	-	4.1
路床盛土	B<2.5	-	0.8
	2.5≦B<4.0	-	2.9
	4.0≦B	-	-
	B<2.5	-	0.5
歩道盛土	2.5≦B<4.0	-	3.0
	4.0≦B	-	-

舗装工			
名	称	左 側	右 側
1号車道舗装	表 層	-	3.68
	基 層	-	3.68
	上 層 路 盤	-	3.63
	下 層 路 盤	-	3.63
1号歩道舗装	表 層	-	3.38
	路 盤	-	3.35
オーバーレイ	表 層	9.81	

擁壁工 作業土工			
名	称	規 格	左 側 右 側
床掘り	土 砂	-	6.8
埋戻し		最大埋戻幅1m以上4m未満	- -
		最大埋戻幅1m未満	- 0.4

排水工 作業土工			
名	称	規 格	左 側 右 側
床掘り	土 砂	-	-
埋戻し		最大埋戻幅1m以上4m未満	- -
		最大埋戻幅1m未満	- 0.5
基面整正	土 砂	-	0.7

参考図 NO.9~NO.11【県道】


工事名	R7徳土 阿南小松島線 小・立江～棚測区画線工事(2)		
路線名等	阿南小松島線		
工事箇所	小松島市立江町～棚測町(第2分割)		
図面名	横断図(その3)		
縮尺	1:100	図面番号	3 / 5
会社名			
事業者名	徳島県東部県土整備局〈徳島〉		

横断図(その4) S=1:100

NO. 14

GH=2.305

FH=2.318

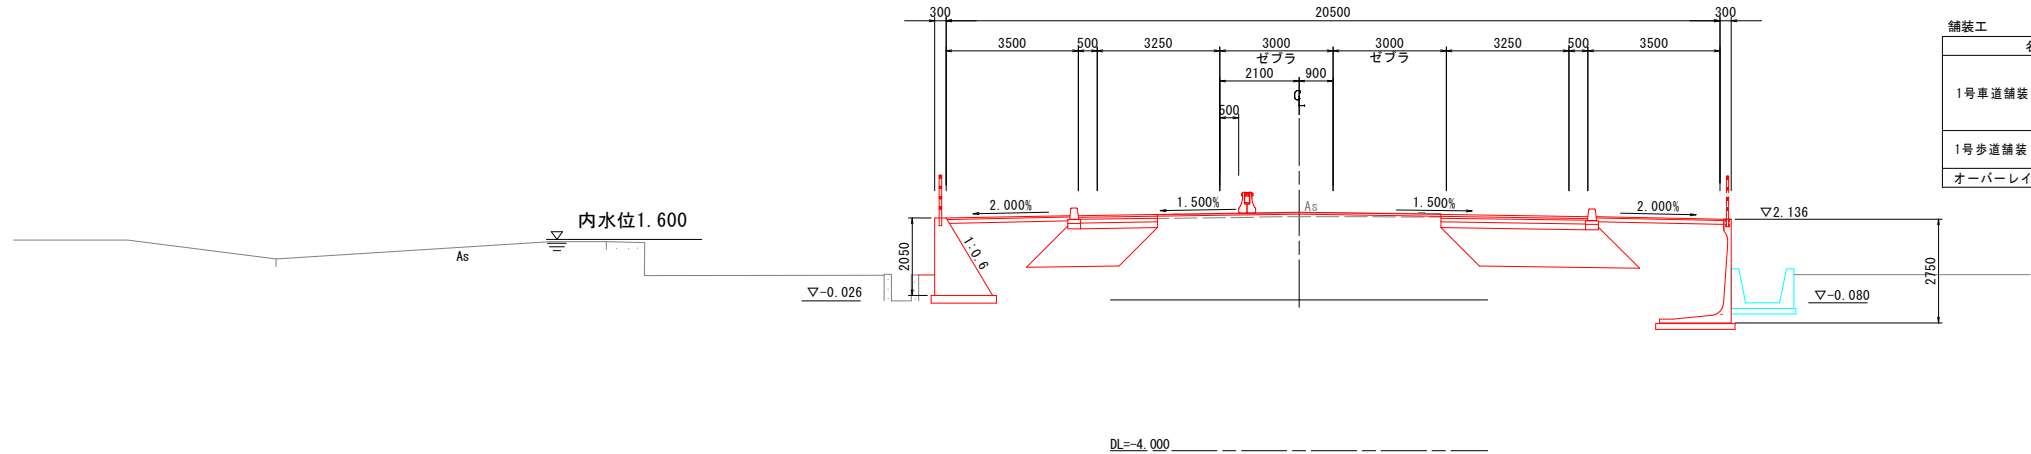

道路土工		NO. 14		
名	称	規 格	左 側	右 側
掘 削	オープンカット	土砂	-	-


緑石工 作業土工		規 格	左 側	右 側
名	称	規 格	左 側	右 側
床掘り	土砂		-	-
埋戻し	小規模		-	-

舗装工		名 称	左 側	右 側
1号車道舗装	表 層	-	3.88	
	基 層	-	3.88	
	上 層 路 盤	-	3.83	
	下 層 路 盤	-	3.83	
1号歩道舗装	表 層	-	3.38	
	路 盤	-	3.35	
オーバーレイ		表 層	9.61	

NO. 13

GH=2.254

FH=2.277

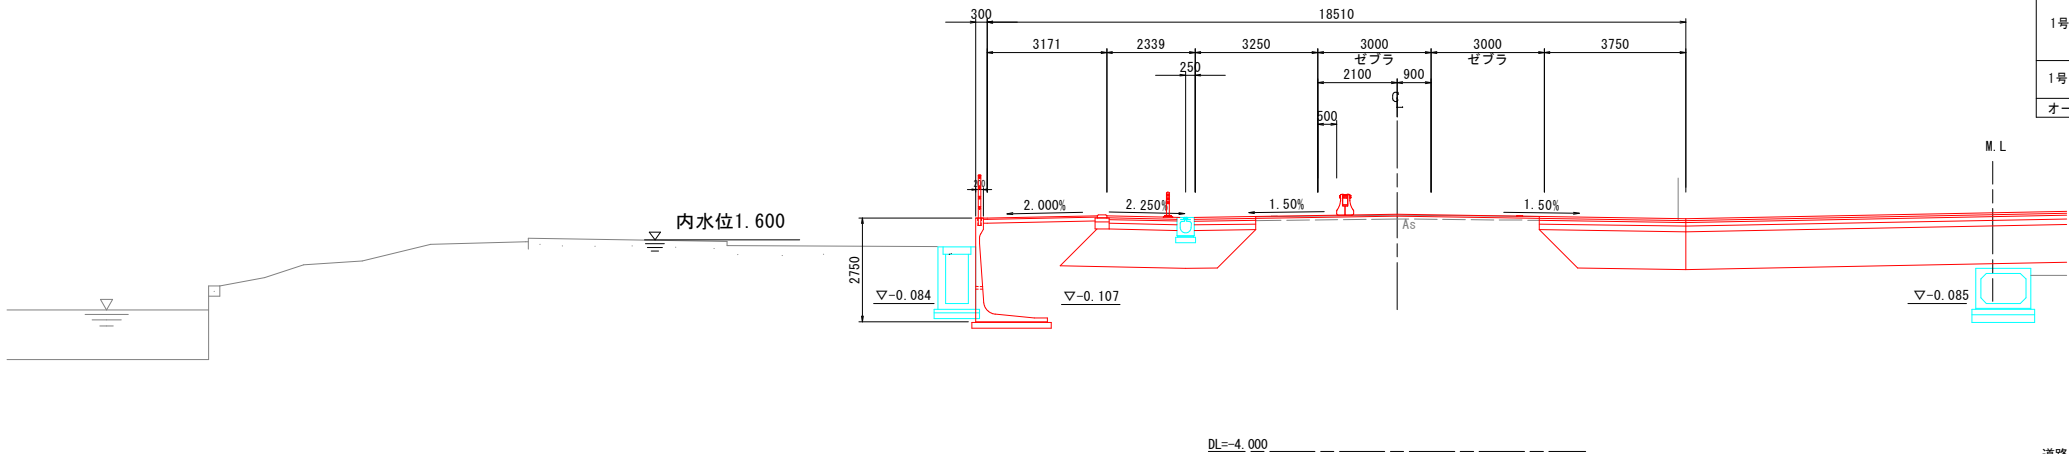

道路土工		NO. 13		
名	称	規 格	左 側	右 側
掘 削	オープンカット	土砂	-	-


緑石工 作業土工		規 格	左 側	右 側
名	称	規 格	左 側	右 側
床掘り	土砂		-	-
埋戻し	小規模		-	-

舗装工		名 称	左 側	右 側
1号車道舗装	表 層	-	3.88	
	基 層	-	3.88	
	上 層 路 盤	-	3.88	
	下 層 路 盤	-	3.88	
1号歩道舗装	表 層	-	-	
	路 盤	-	-	
オーバーレイ		表 層	9.14	

NO. 12

GH=2.218

FH=2.236

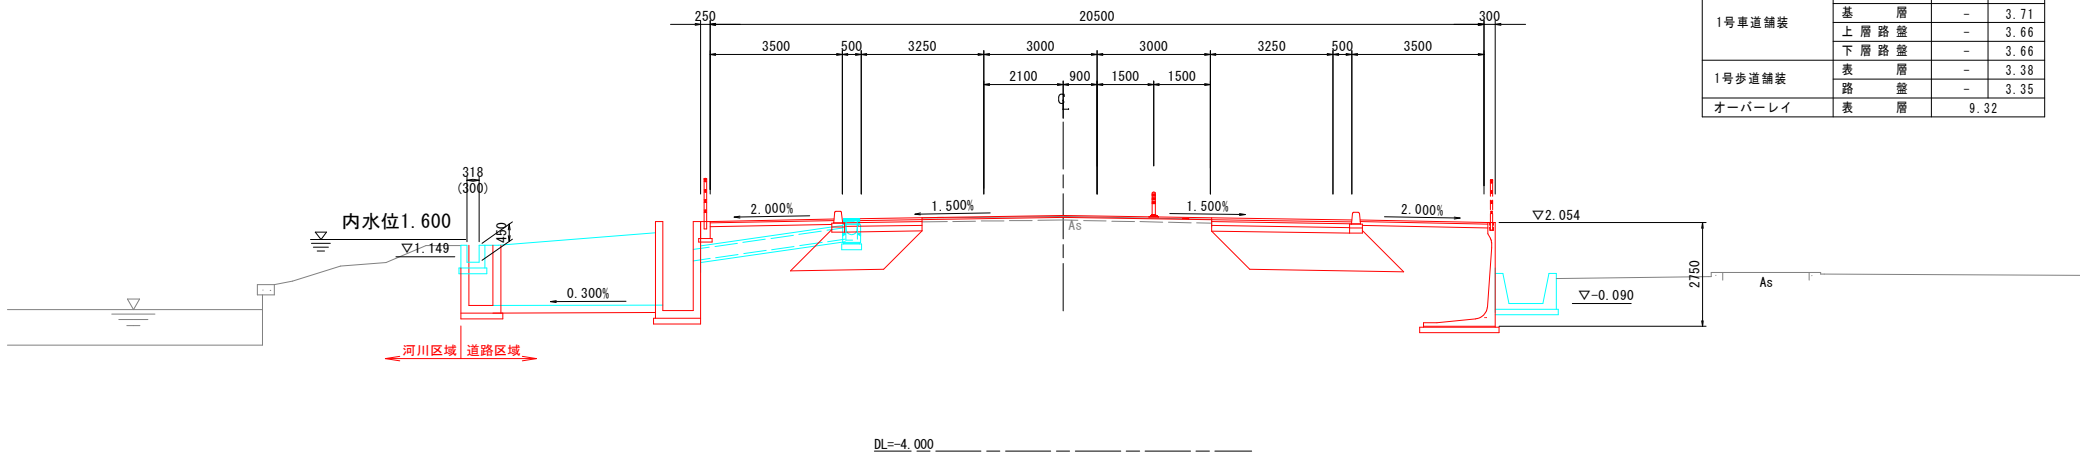

道路土工		NO. 12		
名	称	規 格	左 側	右 側
掘 削	オープンカット	土砂	-	-

緑石工 作業土工		規 格	左 側	右 側
名	称	規 格	左 側	右 側
床掘り	土砂		-	-
埋戻し	小規模		-	-


舗装工		名 称	左 側	右 側
1号車道舗装	表 層	-	3.71	
	基 層	-	3.71	
	上 層 路 盤	-	3.66	
	下 層 路 盤	-	3.66	
1号歩道舗装	表 層	-	3.38	
	路 盤	-	3.35	
オーバーレイ		表 層	9.32	

参考図 NO. 12~NO. 14 【県道】

工事名	R 7 徳土 阿南小松島線 小・立江～棚測区画線工事（2）		
路線名等	阿南小松島線		
工事箇所	小松島市立江町～棚測町（第2分割）		
図面名	横断図（その4）		
縮尺	1:100	図面番号	4 / 5
会社名			
事業者名	徳島県東部県土整備局〈徳島〉		

※1号街渠橋等の道路左側排水構造物はNo. 12+2m付近の計画を示す。


横断図(その5) S=1:100

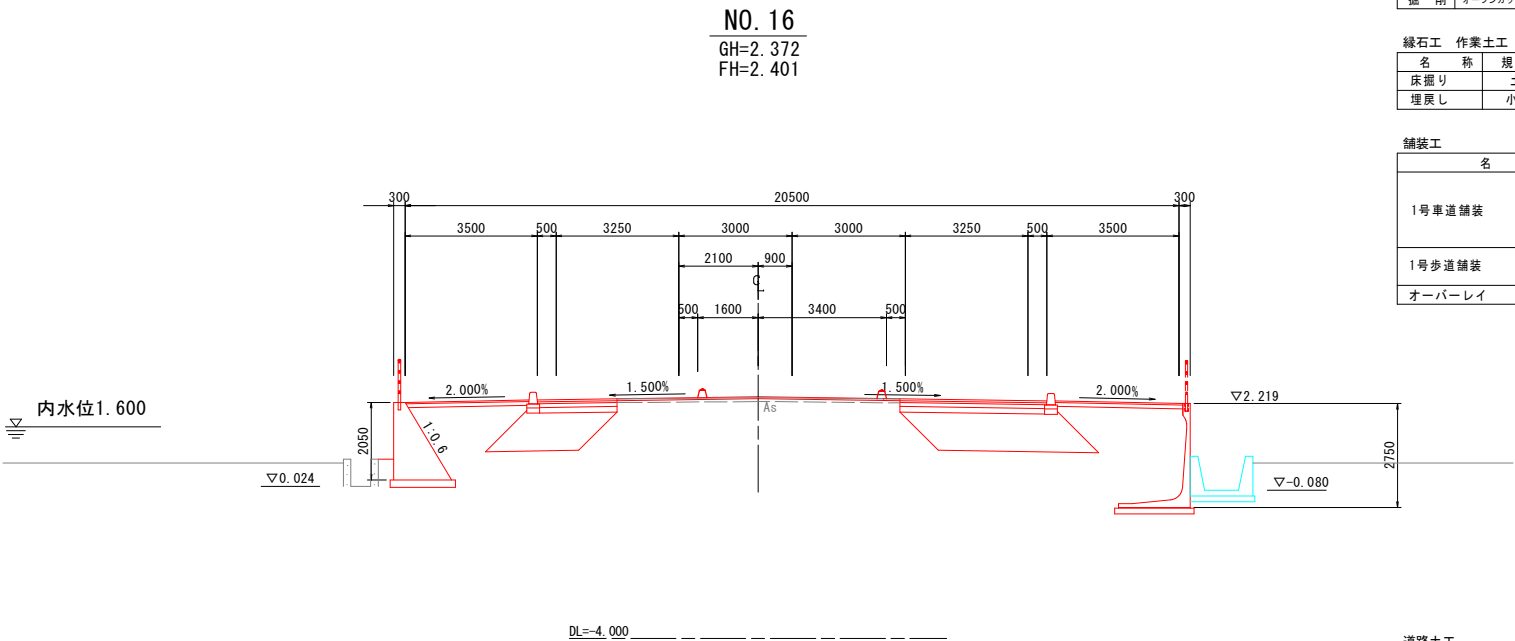

道路土工		N0.16		
名	称	規 格	左 側	右 側
掘 削	オープンカット	土砂	-	-

縁石工 作業土工			
名 称	規 格	左 側	右 側
床掘り	土砂	-	-
埋戻し	小規模	-	-

舗装工			
名 称		左 側	右 側
1号車道舗装	表 層	-	3.89
	基 層	-	3.89
	上 層 路 盤	-	3.83
	下 層 路 盤	-	3.83
1号歩道舗装	表 層	-	3.38
	路 盤	-	3.35
オーバーレイ	表 層	9.61	

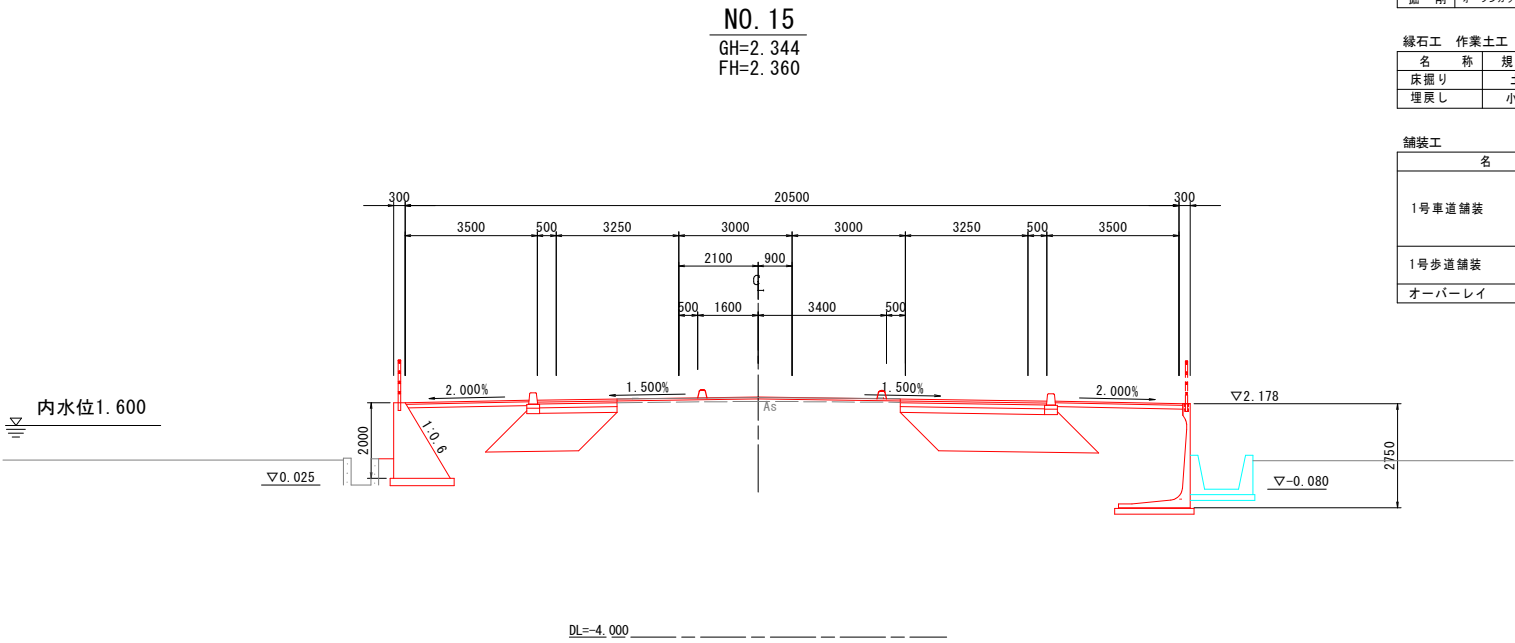

道路土工		N0.15		
名	称	規 格	左 側	右 側
掘 削	オープンカット	土砂	-	-

緑石工 作業土工			
名 称	規 格	左 側	右 側
床掘り	土砂	-	-
埋戻し	小規模	-	-

舗装工			
名 称		左 側	右 側
1号車道舗装	表 層	-	3.88
	基 層	-	3.88
	上 層 路 盤	-	3.82
	下 層 路 盤	-	3.82
1号歩道舗装	表 層	-	3.38
	路 盤	-	3.35
オーバーレイ	表 層	9.62	

参考図 N0.15~N0.16 【県道】

工事名	R7徳土 阿南小松島線 小・立江～櫛淵 区画線工事（2）		
路線名等	阿南小松島線		
工事箇所	小松島市立江町～櫛淵町（第2分割）		
図面名	横断図（その5）		
縮尺	1:100	図面番号	5 / 5
会社名			
事業者名	徳島県東部県土整備局〈徳島〉		