

座 標 一 覧 表

点名	X座標	Y座標	標高
C-2	95053.098	36180.619	499.123
C-4	95079.637	36070.077	501.074
E.3	95009.671	36374.164	497.988
E.4	94995.124	36366.585	497.896

平 面 図 S=1:500



IPNO	IP-2	Y	0.8386	0.8386
KN 0	2-1	2-2	L c	21.38614
I A	21-18-15.22	C L		71.566613
R	125.0000	125.0000	T c	36.090047
L	25.0880	25.0880	S	25.0768
Δ R	0.2097	0.2097	W	23.5503
X M	12.5398	12.5398	A	56.0000
X	25.0627	25.0627		56.0000

IPNO	IP-1	Y	0.5832	0.5832
KN 0	1-1	1-2	L c	61.727480
I A	26-23-28.78	C L		113.306428
R	190.0000	190.0000	T c	57.475876
L	25.7895	25.7895	S	25.7842
Δ R	0.1458	0.1458	W	44.5831
X M	12.8928	12.8928	A	70.0000
X	25.7776	25.7776		70.0000


IPNO	IP-3	Y	0.5196	0.5196
KN 0	3-1	3-2	L c	0.000000
I A	7-00-06.04	C L		51.037677
R	208.8253	208.8253	T c	25.541199
L	25.5189	25.5189	S	25.5147
Δ R	0.1299	0.1299	W	12.7833
X M	12.7579	12.7579	A	73.0000
X	25.5094	25.5094		73.0000

実施設計図面

工 事 名	R 7 三 士 山 城 東 垣 谷 山 線 三 士 東 垣 谷 山 線 通 路 改 良 工 事 (2)		
路 線 名	(主) 山 城 東 垣 谷 山 線		
工事箇所	三好市東垣谷若林 (第2分割)		
図 面 名	平面図		
尺 度	1:500	図面番号	1 / 10
会 社 名			
事業名	徳島県西部総合職員局土木整備部 (三好)		

縦断図

V=1:100
H=1:500

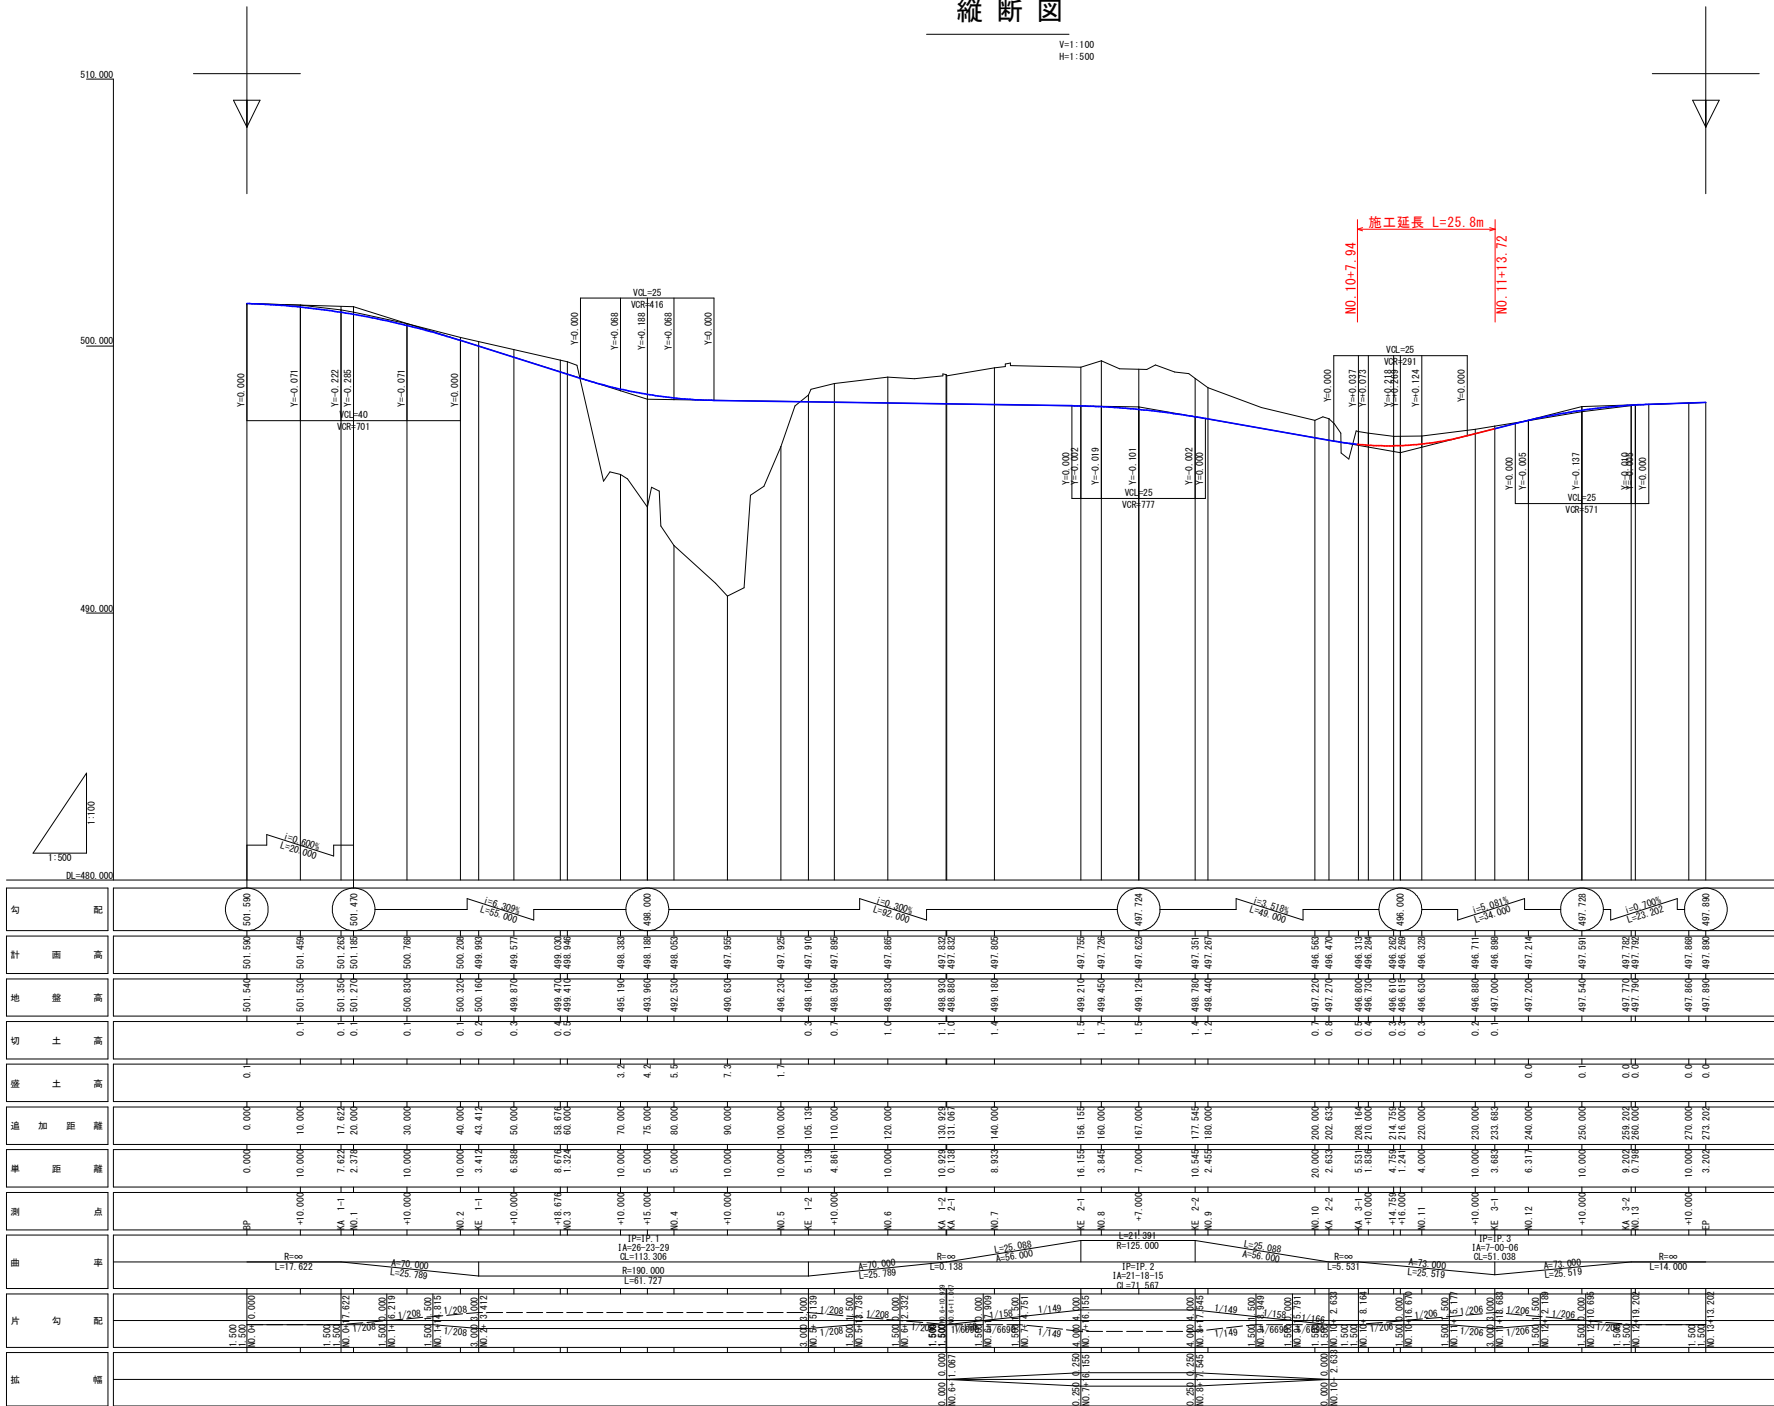


実施設計図面

工事名	R 7 三士 山城東指谷山線		
路線名等	(主) 山城東指谷山線		
工事箇所	三好市東指谷若林 (第 2 分割)		
図面名	縦断図		
縮尺	V=1:100 H=1:500	図面番号	2 / 10
会社名	徳島県西部総合職員局農土整備部 (三好)		
事業名	徳島県西部総合職員局農土整備部 (三好)		

$S=1/100$

DL=470.00

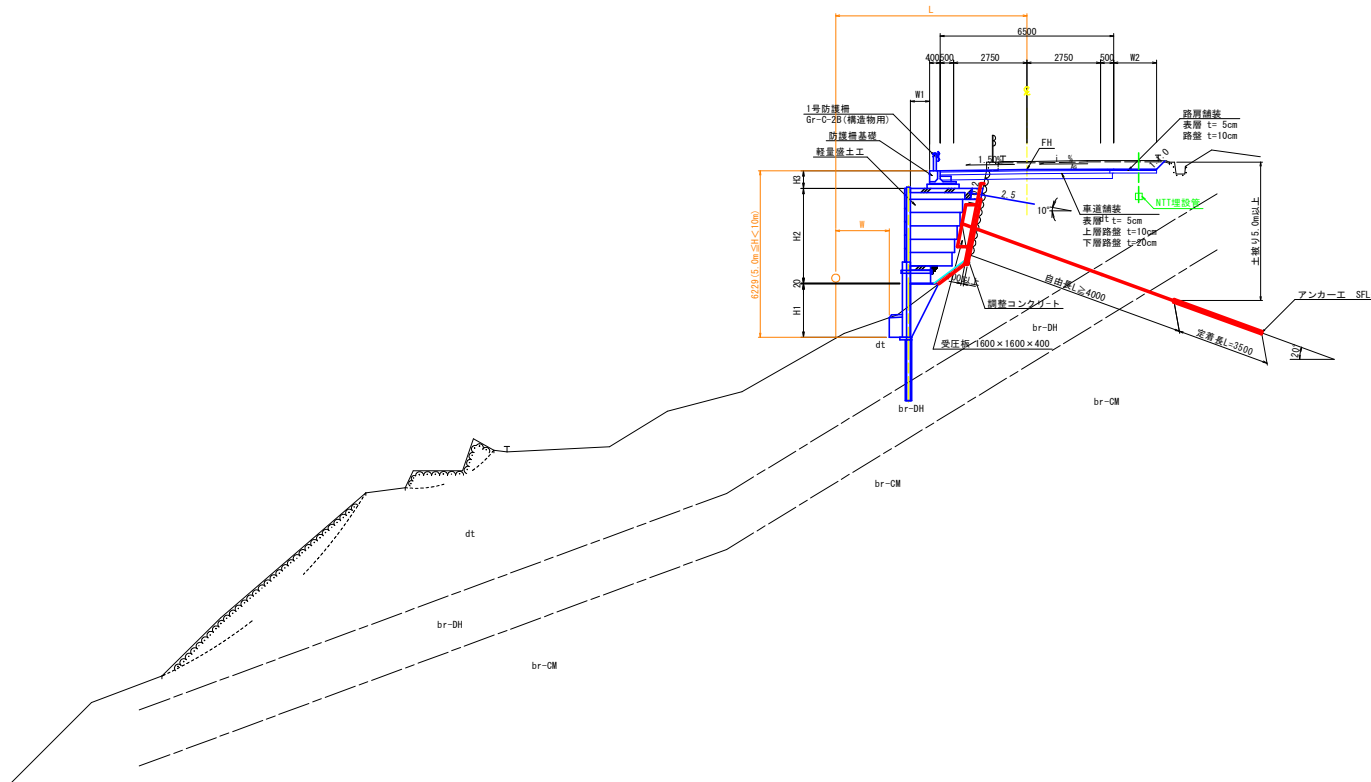


工 事 名	R7三土 山城東畑谷山線 三・東畑谷若林 道路改良工事（2）		
路 線 名	（主）山城東畑谷山線		
工事箇所	三好市東畑谷若林（第2分割）		
図 面 名	標準断面図		
尺 度	1:100	図面番号	3 / 10
会 社 名			
事業者名	徳島県西部総合企画局民営土整備部（三好）		

横断図(1)

NO. 10+10

GH-495. 73

FH-495, 284

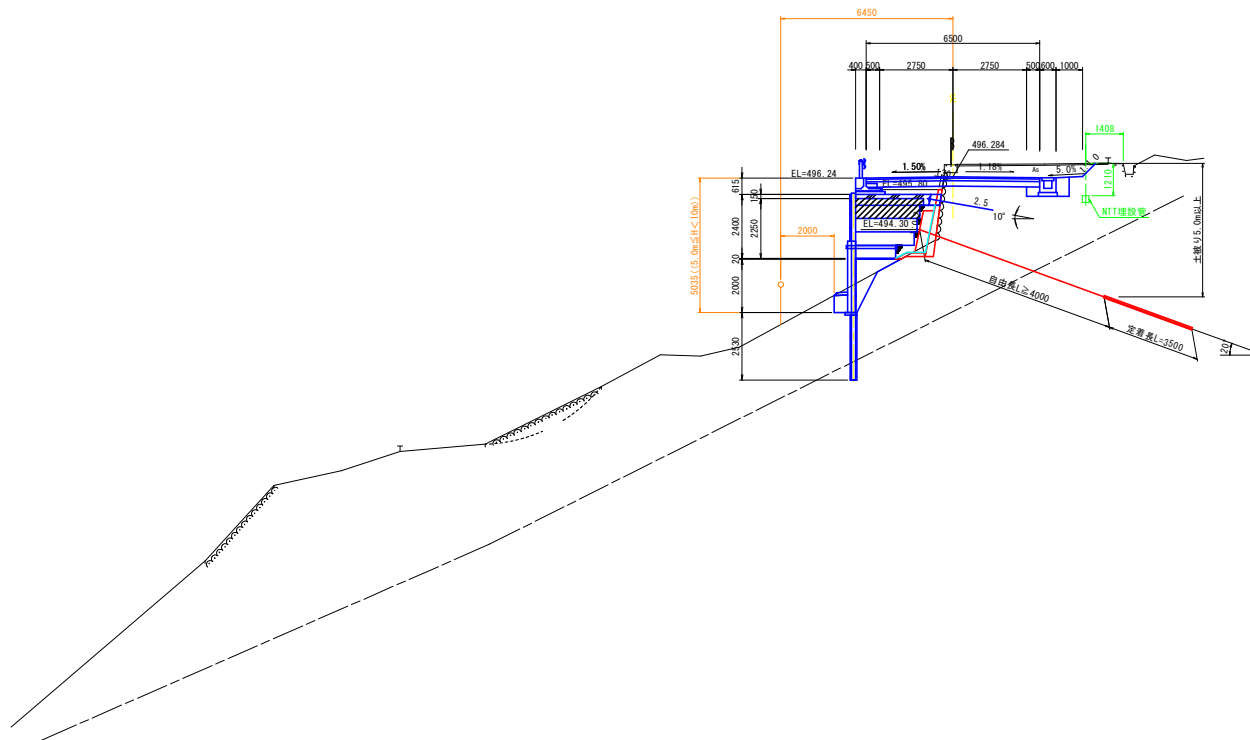

区分	地盤	施工種	標準部数量	親近部数量
片切掘削	土砂 軟岩	W<5.0m	—	—
オープン掘削	土砂 軟岩	W≥5.0m	—	3.9
床掘	土砂	A 標準	—	—
		B 1m≤W<2m	1.5	0.6
		C W<H<20m	—	—
	軟岩	D 標準	—	—
		E 1m≤W<2m	—	—
		F 5m<H<20m	—	—
埋戻	土砂	G W≥4m	—	—
		C 1m≤W1<4m	—	—
		D W1<1m	0.3	0.3
築土	床掘	A W≥4.0m	—	—
		B 2.5m≤W1<4.0m	—	—
		C W<2.5m	0.6	0.2
	路体	A W≥4.0m	—	—
		B 2.5m≤W1<4.0m	—	—
		C W<2.5m	—	—
掘去土	コンクリート 無筋		—	0.1
	アスファルト舗装15cm		—	5.19

鋪裝工區分	規 格	左側數量	右側數量
車道鋪裝	表 層	6.50	
	上層路盤	6.50	
	下層路盤	6.50	
路肩鋪裝	表 層	—	—
	路 盤	—	—

NO. 10+10

実施設計図面


工事名	R7 3土 山城東指谷山橋 (主) 東指谷若林 道路改良工事 (2)		
路線名	(主) 山城東指谷山橋		
工事箇所	三好市東指谷若林 (第2分割)		
図面名	横断図 (1)		
尺度	1:100	図面番号	4 / 10
会社名			
事業者名	徳島県西条総合振興局東土佐整備部 (三好)		

横 断 図 (2)

NO. 10+14. 759 (水路)

GH-495. 61

FH-495, 262

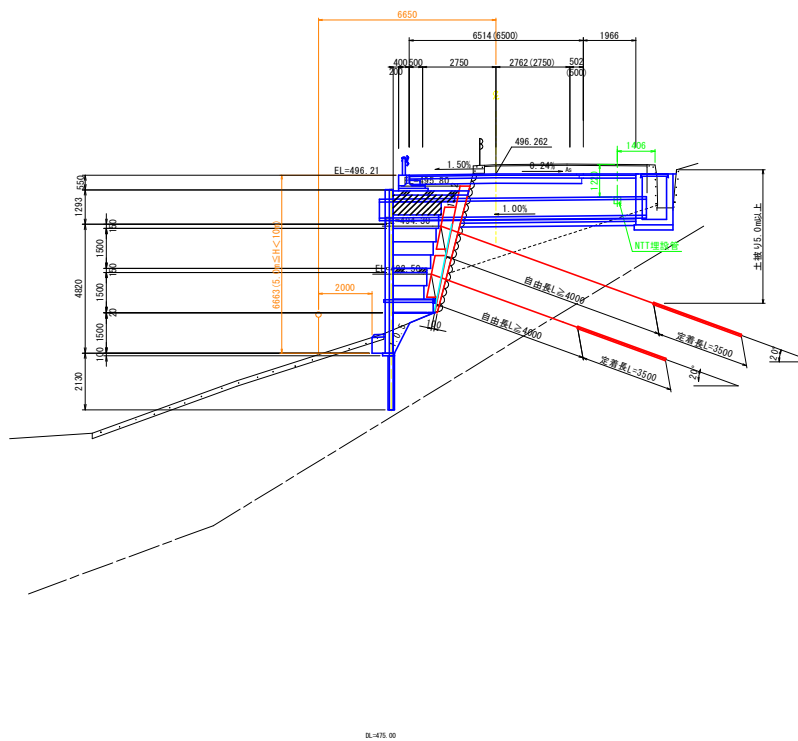

区分	構	施工幅	擁壁部数量	現道部数
片側掘削	土砂 軟岩	W<5.0m		
オープン掘削	土砂 軟岩	W≥5.0m		3.7
床掘	土砂	A 標準	—	—
		B 1m<W<2m	—	—
		C 5m<H≤20m	0.9	—
	軟岩	D 標準	—	—
		E 1m<W<2m	—	—
		F 5m<H≤20m	—	—
埋戻	土砂	B W1≥4m	—	—
		C 1m<W1<4m	—	—
		D W1<1m	0.3	—
盛土	床掘	A W≥4.0m	—	—
		B 2.5m<W<4.0m	—	—
		C W<2.5m	0.4	—
	床埋	A W≥4.0m	—	—
		B 2.5m<W<4.0m	—	—
		C W<2.5m	—	—
撤去工	既設盛土		—	—
	コンクリート 無筋		—	0.1
	アスファルト舗装t=5cm		—	6.09

鋪裝工區分	規 格	左側數量	右側數量
車道鋪裝	表 層		6.25
	上層路盤		6.35
	下層路盤		6.45
路肩鋪裝	表 層	——	2.22
	路 盤	——	2.12

NO. 10+14.759


実施設計図面

工 事 名	R 7 三 土 山 城 東 垣 谷 山 線 三・東垣谷岩林 道路改良工事 (2)		
路 線 名	(主) 山城東垣谷山線		
工事箇所	三好市東垣谷岩林 (第2分割)		
図 面 名	横 断 図 (2)		
尺 度	1:100	図面番号	5 / 10
会 社 名			
事業者名	徳島県西部総合農林局鳥土整備部 (三好)		

横断図(3)

NO. 11

GH-495. 63

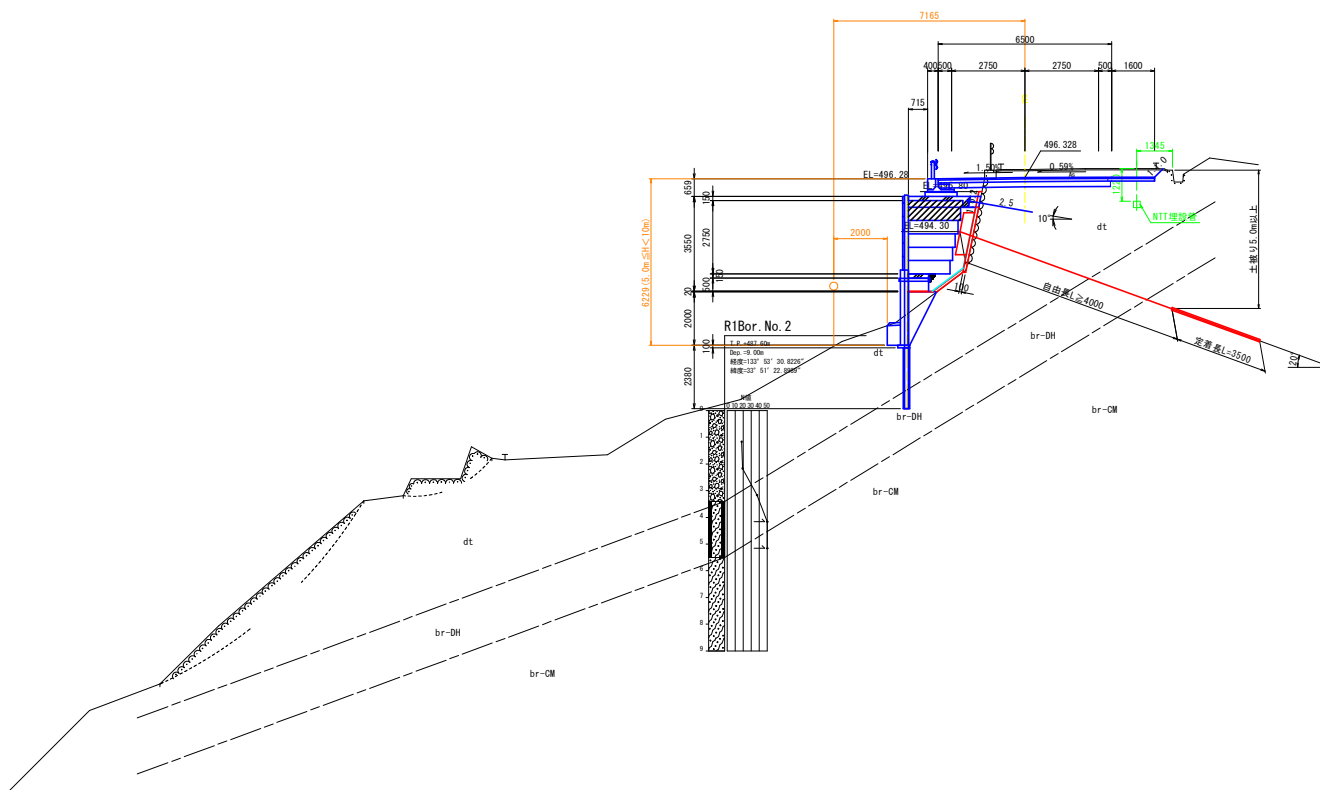

区分	掘削土砂	施工幅	機要部数量	現置部数
片切掘削	軟 岩	W<5.0m		
オープン掘削	土 砂	W≧5.0m		3.5
床 掘	A 標準			
	B 1m≦W<2m		1.5	
	C 5m<W≦20m			
	D 標準			
	E 1m≦W<2m			
	F 5m<W≦20m			
埋 戻	B W1≧4m			
	C 1m≦W1<4m			
	D W1<1m		0.4	
盛 土	A 埋込4.0m			
	B 2.5m≦W<4.0m			
	C W<2.5m		0.3	
	A 埋込4.0m			
	B 2.5m≦W<4.0m			
	C W<2.5m			
撤去工	コンクリート 無筋			0.1
	アスファルト舗装t=5cm			6.24

鋪裝工区分	規 格	左側數量	右側數量
車道鋪裝	表 層		6.25
	上層路盤		6.35
	下層路盤		6.45
路肩鋪裝	表 層	——	1.85
	路 盤	——	1.75

NO. 11

実施設計図面

工 事 名	R7三土 山城東谷谷山線 三・東谷谷若林 道路改良工事（2）		
路 線 名	（主）山城東谷谷山線		
工事箇所	三好市東谷谷若林（第2分割）		
図 面 名	横 断 図（3）		
尺 度	1:100	図面番号	6 / 10
会 社 名			
事業者名	徳島県西部総合農林局農土整備部（三好）		


横断図(4)

NO. 11+10

GH-49E. 88
GH-49E. 711

区 分	規格	施工種	機要部数量	現場部数量
片切掘削	軟 土 数	W<5.0m		
オープン掘削	土 砂 数	W≥5.0m		2.6
床 掘	A	標準		
	B	1m≤W<2m	1.7	
	C	5m<H≤20m		
	D	標準		
	E	1m≤W<2m		
	F	5m<H≤20m		
埋 戻	G	W1≥4m		
	C	1m≤W1<4m		
	D	W1<1m	0.4	
	A	W1≥4.0m		
盛 土	B	2.5m≤W<4.0m		
	C	W<2.5m	0.2	
	A	W2<4.0m		
	B	2.5m≤W<4.0m		
撤去土	C	W<2.5m		
	路肩盛土			
撤去土	コンクリート舗装			6.0
	アスファルト舗装+5cm			0.91

铺装工区分	规格	左侧数量	右侧数量
车道铺装	表 层	6.25	
	上層路盤	6.35	
	下層路盤	6.45	
路肩铺装	表 层	——	1.33
	路 盤	——	1.23

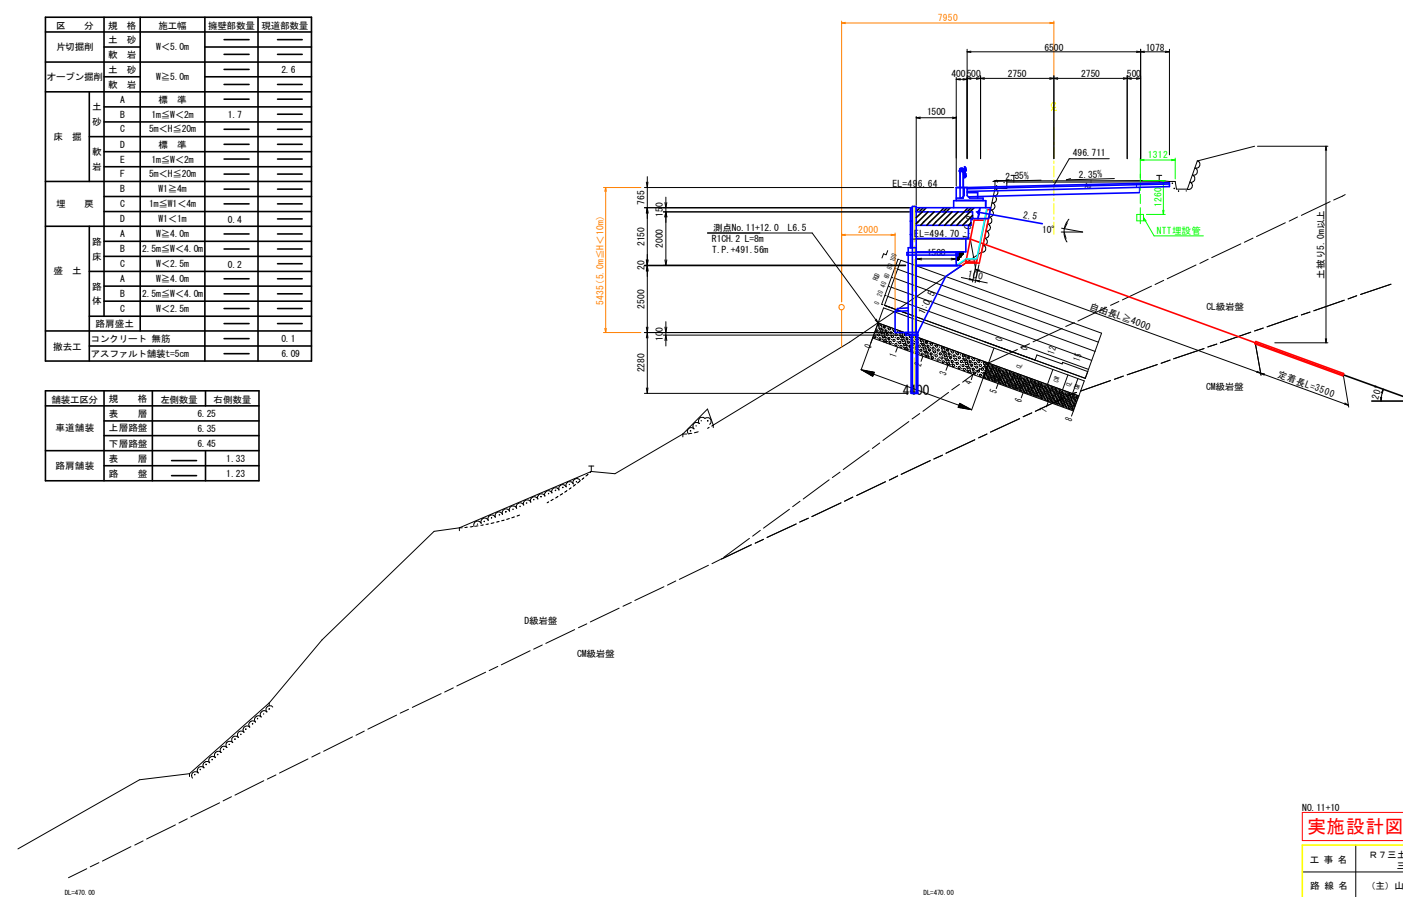


NO. 11+10

実施設計図面

工 事 名	R7三土 山城東祖谷山線 三・東祖谷若林 道路改良工事（2）		
路 線 名	（主）山城東祖谷山線		
工事箇所	三好市東祖谷若林（第2分割）		
図 面 名	横 断 図（4）		
尺 度	1：100	図面番号	7 / 10
会 社 名			
事業者名	徳島県西部総合農林局黒土整備部（三好）		

NO. 11

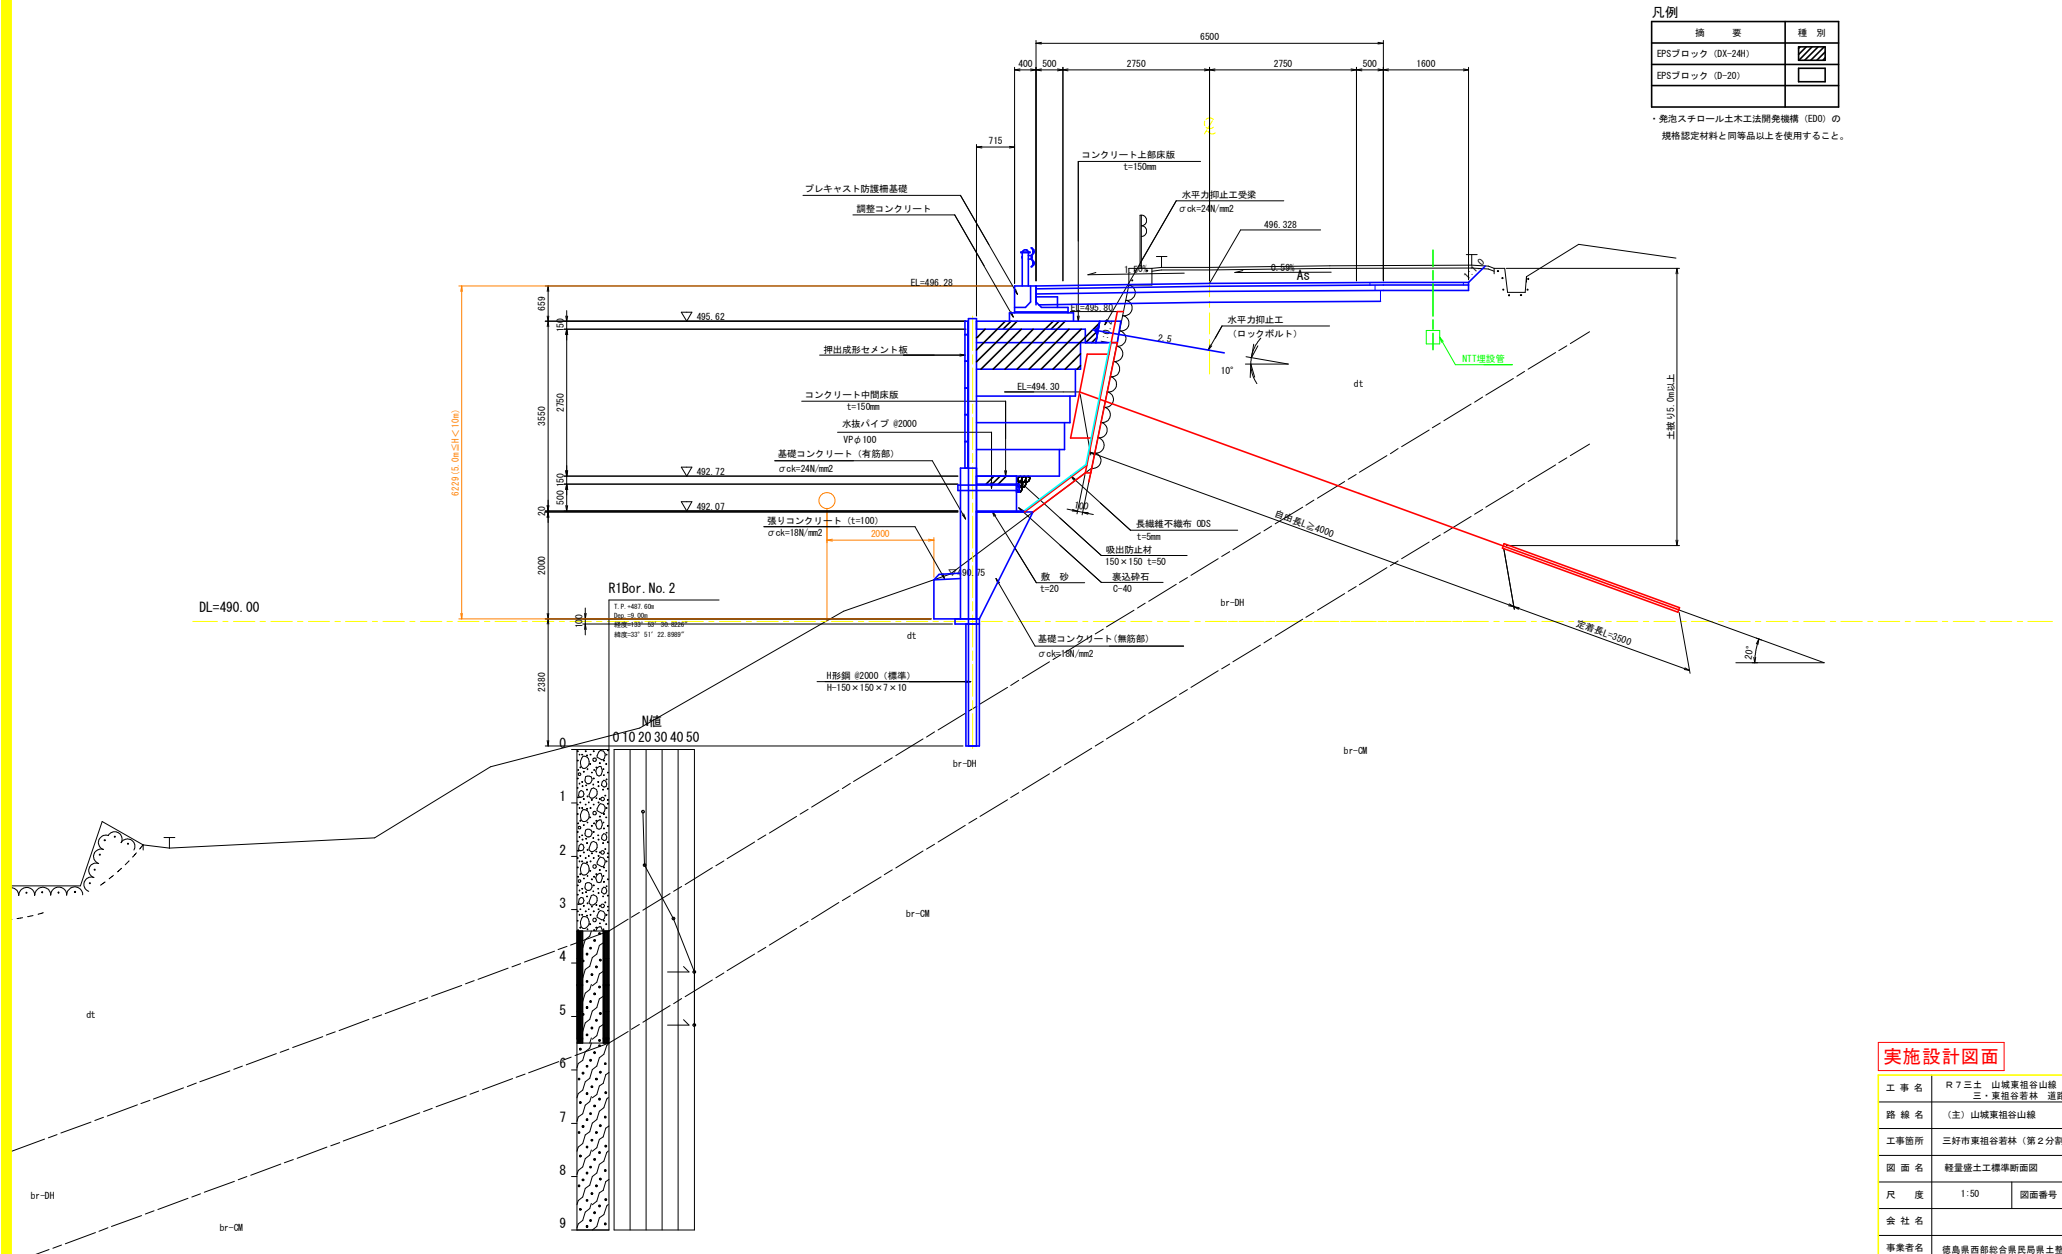


実施設計図面

工 事 名	R7三土 山城東指谷山線 三・東指谷山線 道路改良工事(2)		
路 線 名	(主) 山城東指谷山線		
工事箇所	三好市東指谷若林(第2分割)		
図 面 名	軽量堡土標準断面図		
尺 度	1:50	図面番号	8 / 10
会 社 名			
事業寄名	徳島県西部総合企画局民営土整備部(三好)		


軽量盛土壁背面アンカー工計画図

受圧板・調整コンクリート展開図 $S=1/100$

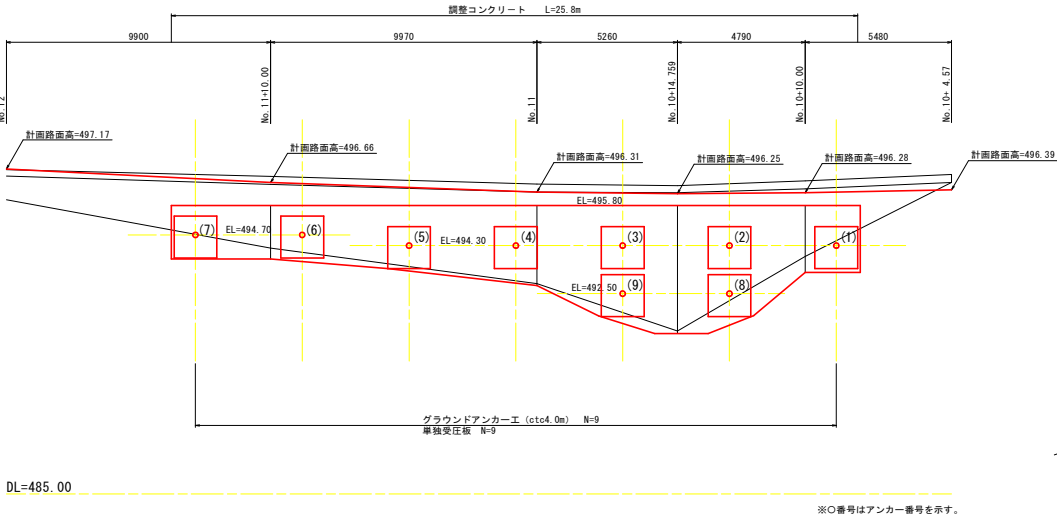



※○番号はアンカー番号を示す。

アンカー延長図 $S=1/100$

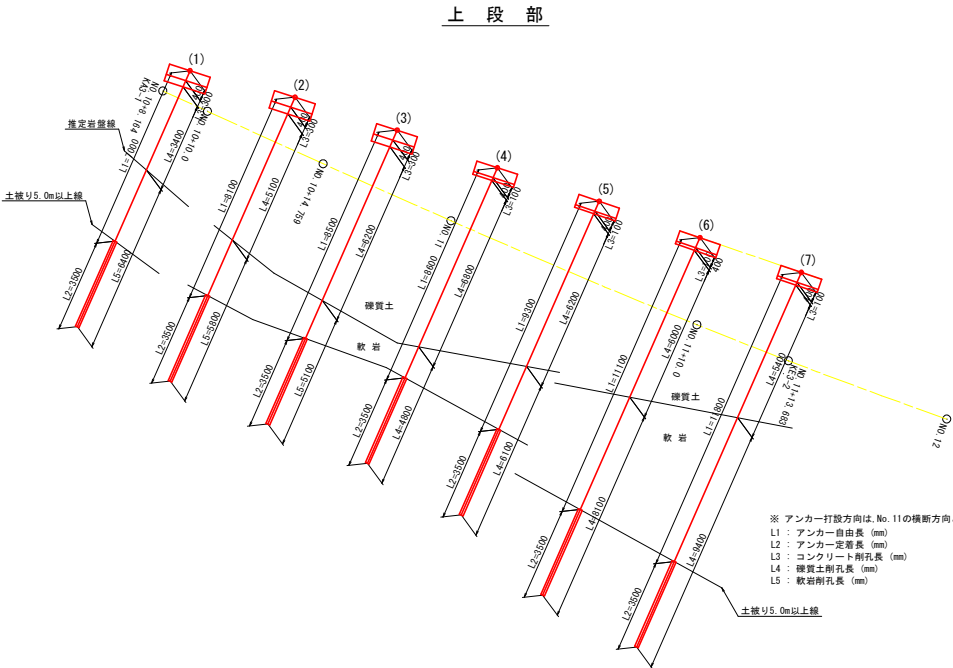

※ アンカー打設方向は、No. 11の横断方向とする。
L1 : アンカー自由長 (mm)
L2 : アンカー定着長 (mm)
L3 : コンクリート耐力長 (mm)
L4 : 硬質土耐力長 (mm)
L5 : 軟岩耐力長 (mm)



断面図 $S=1/50$

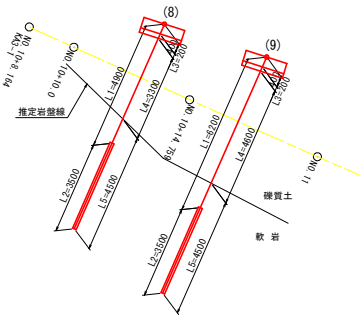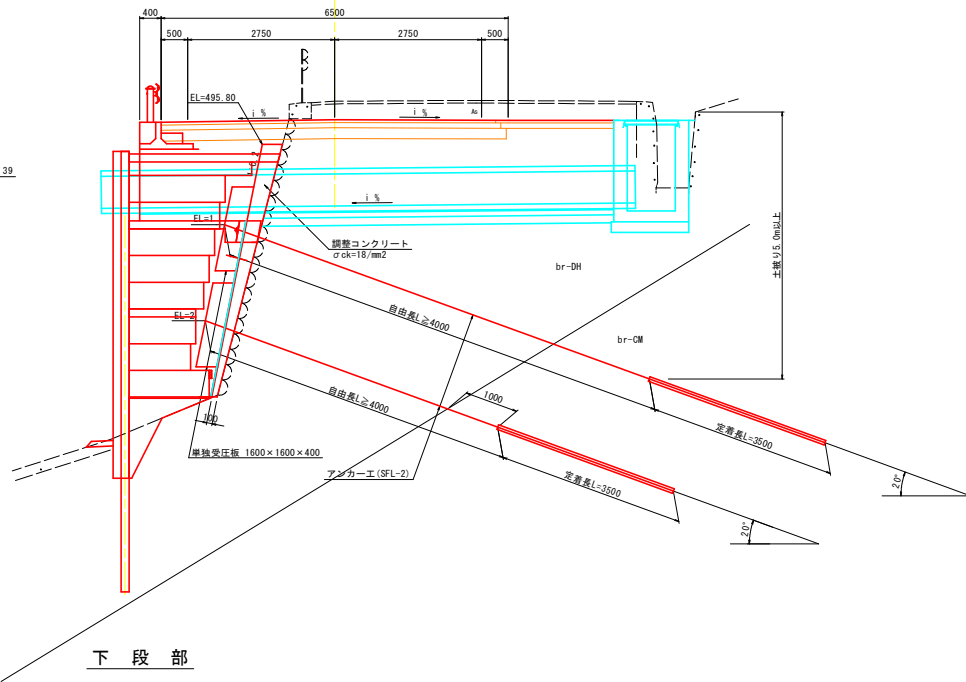


実施設計図面

工事名	R7三士 山城東垣谷山線 三・東垣谷岩林 道路改良工事(2)		
路線名	(主) 山城東垣谷山線		
工事箇所	三好市東垣谷岩林(第2分割)		
図面名	軽量盛土壁背面アンカー工計画図		
尺度	図示	図面番号	9 / 10
会社名			
事業者名	徳島県西部総合振興局農土整備部(三好)		



受圧板配筋図

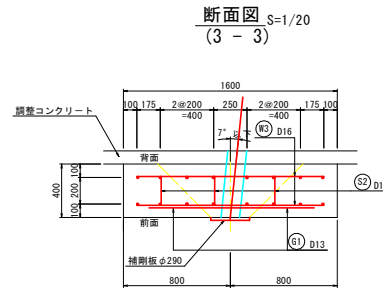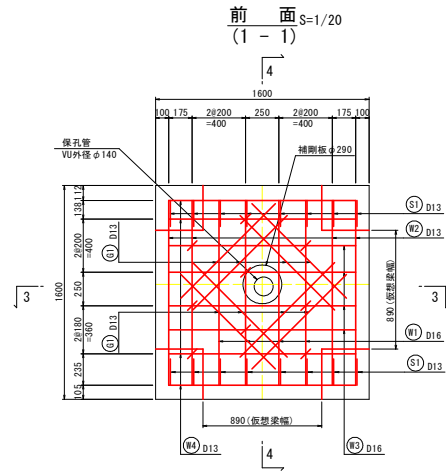



グリッド筋詳細図 S=1/20

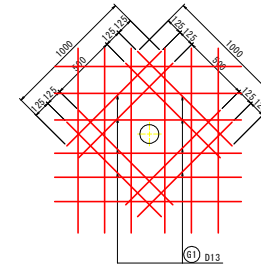

かぶり詳細図 S=1/10

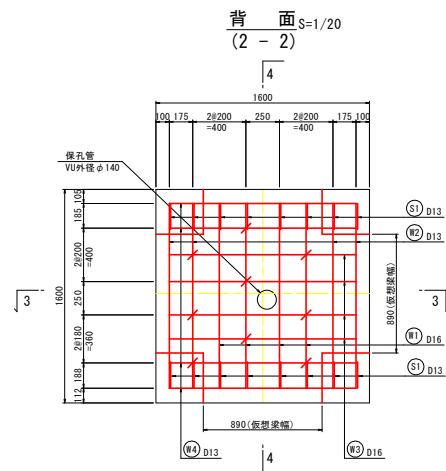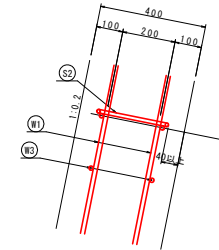

側面図 S=1/20
(4-4)

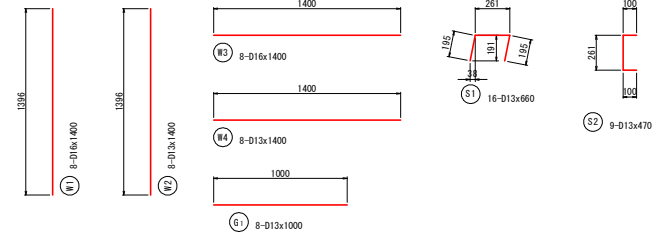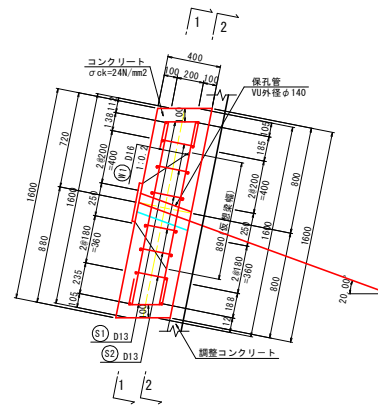

鉄筋重量表

種別	径 (mm)	長さ (mm)	本数 (本)	単位重量 (kg/m)	一本当り重量 (kg)	重量 (kg)	換	変
W 1	D16	1400	8	1.56	2.184	17.5		
W 2	D13	1400	8	0.995	1.393	11.1		
W 3	D16	1400	8	1.56	2.184	17.5		
W 4	D13	1400	8	0.995	1.393	11.1		
S 1	D13	660	16	0.995	0.657	10.5		
S 2	D13	470	9	0.995	0.468	4.2		
G 1	D13	1000	8	0.995	0.995	8.0		
格別合計								
SD345								
D16							35.0	kg
D13							44.9	kg
総重量							79.9	kg

実施設計図面

工事名	R7三士 山城東祖谷山線 三・東祖谷若林 道路改良工事(2)		
路線名	(主) 山城東祖谷山線		
工事箇所	三好市東祖谷若林(第2分割)		
図面名	受圧板配筋図		
尺度	図示	図面番号	10 / 10
会社名			
事業者名	徳島県西部総合職員局農土整備部(三好)		