



S = 1 / 50,000

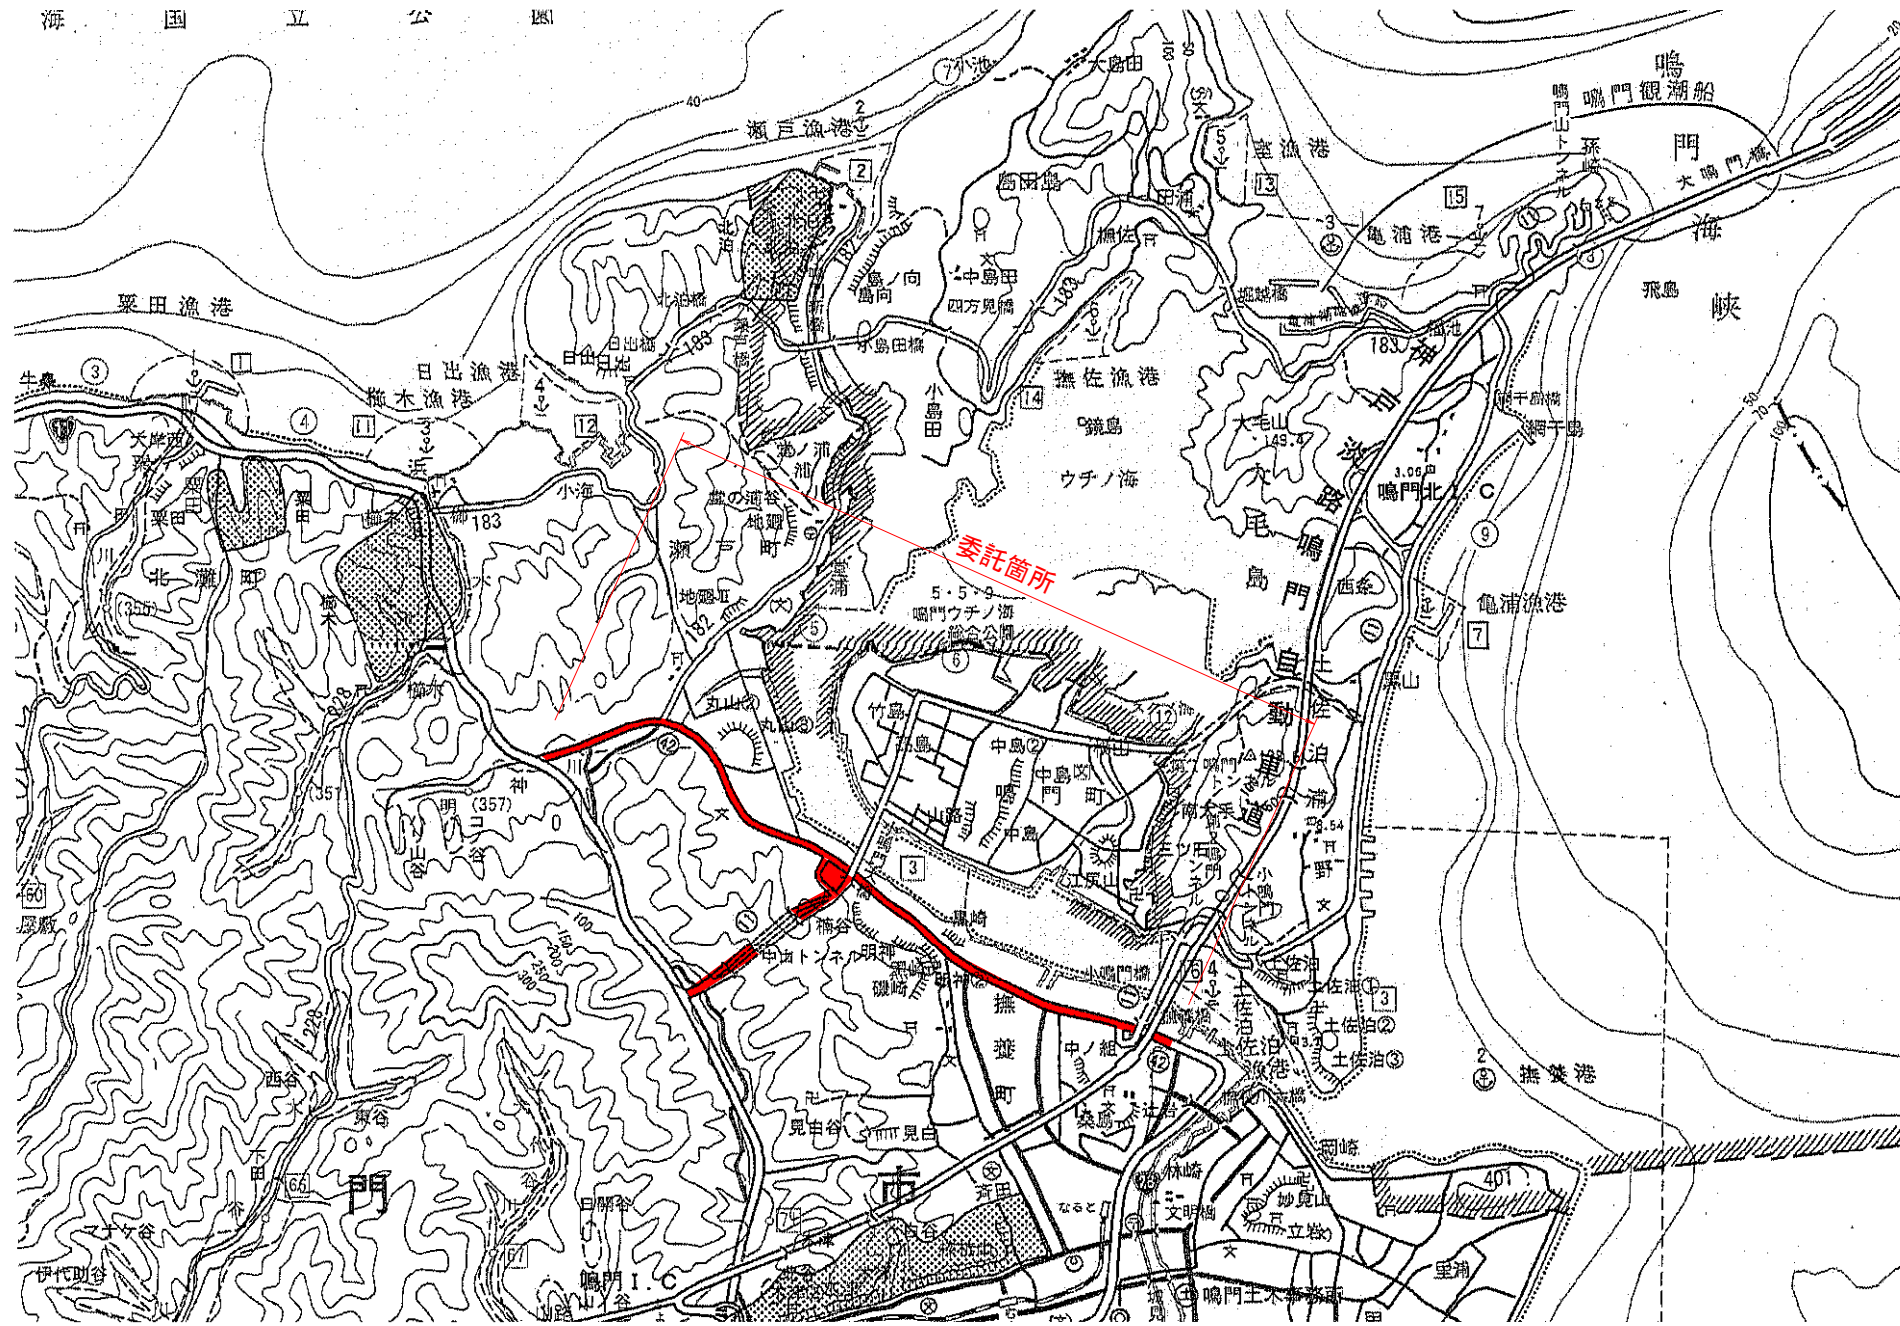

道路除草 断面図

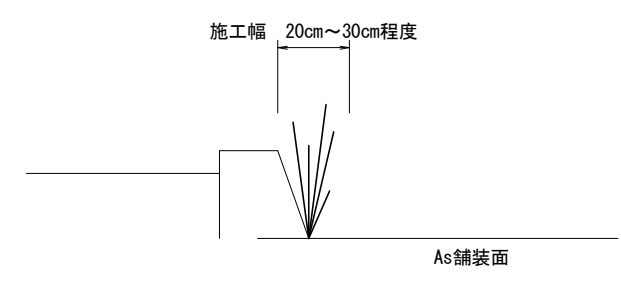

数量総括表

種別	算式等	数量	単位	備考
高木剪定		25	本	
道路除草(機械)	飛び石防護有り	7,600	m2	路側・路肩・法面部・交通島等の芝生・草地
道路除草(機械)	飛び石防護有り	3,500	m2	コンクリート構造物と舗装境界部分 W=20cm程度

実施設計図面

工事名	R7徳土 鳴門公園線他 鳴・瀬戸明神他 植栽剪定業務(2)		
路線名等	鳴門公園線他		
工事箇所	鳴門市瀬戸町明神他(第2分割)		
図名	業務箇所図		
縮尺	図示	図面番号	
年度	令和7年度		
事業者名	徳島県東部県土整備局<徳島>		