



S=1／50, 000

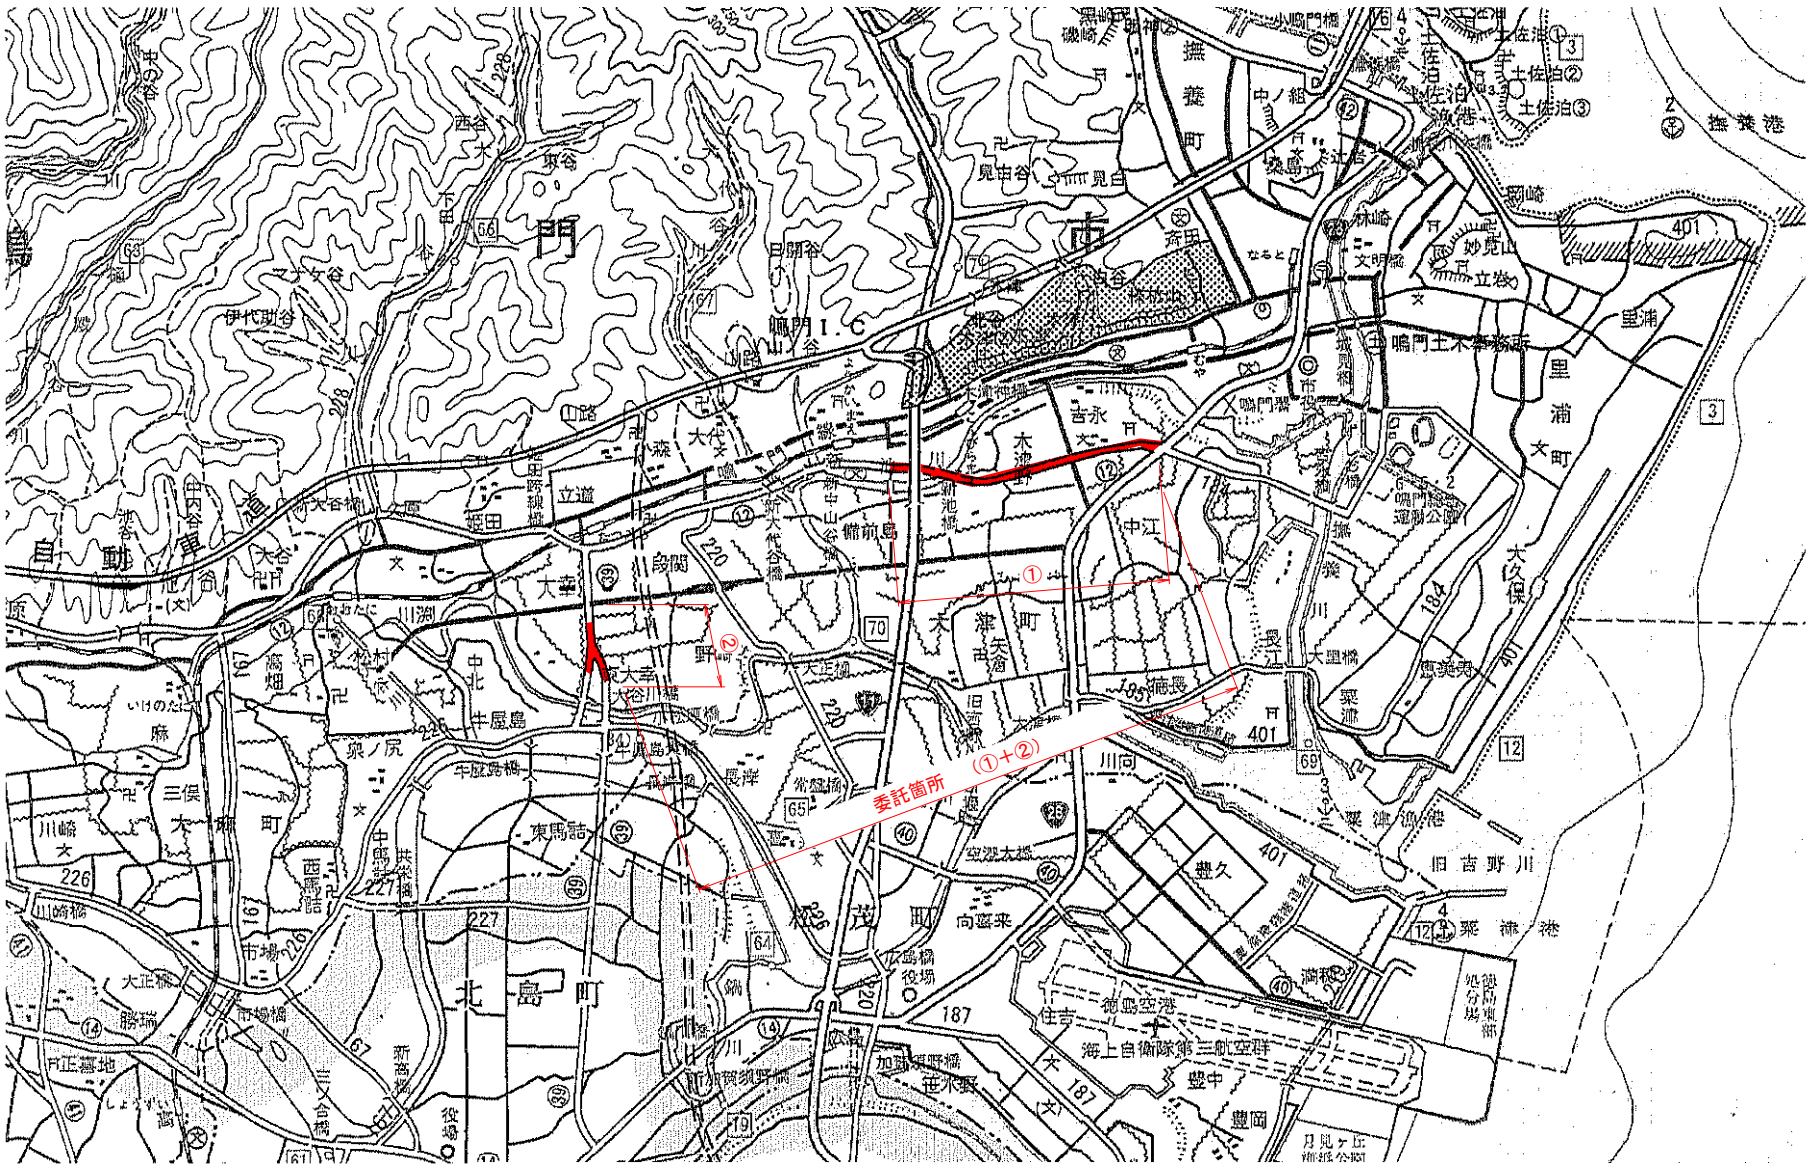

道路除草 断面図

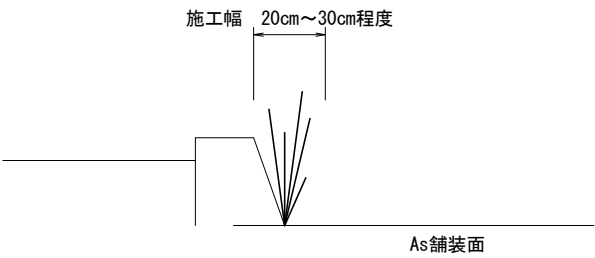

数量総括表

種別	算式等	数量	単位	備考
樹木剪定(冬期剪定)	幹周60cm以上90cm未満	127	本	実施時期、対象木については、監督員と協議
道路除草(冬期)	飛び石防護有り	1,900	m2	冬期作業時期: 12月中旬まで 機械除草 路側・路肩・法面部・交通島等の芝生・草地 道路除草 コンクリート構造物と舗装境界部分 W=20cm程度

実施設計図面

工事名	R7徳島 鳴門池田線他 鳴・大津木津野他 植栽剪定業務(2)		
路線名等	鳴門池田線他		
工事箇所	鳴門市大津町木津野他(第2分割)		
図名	位置図		
縮尺	図示	図面番号	
年度	令和7年度		
事業者名	徳島県東部県土整備局<徳島>		