



仮設計画参考図 S=1:100

断面図 S=1:50
1-1断面

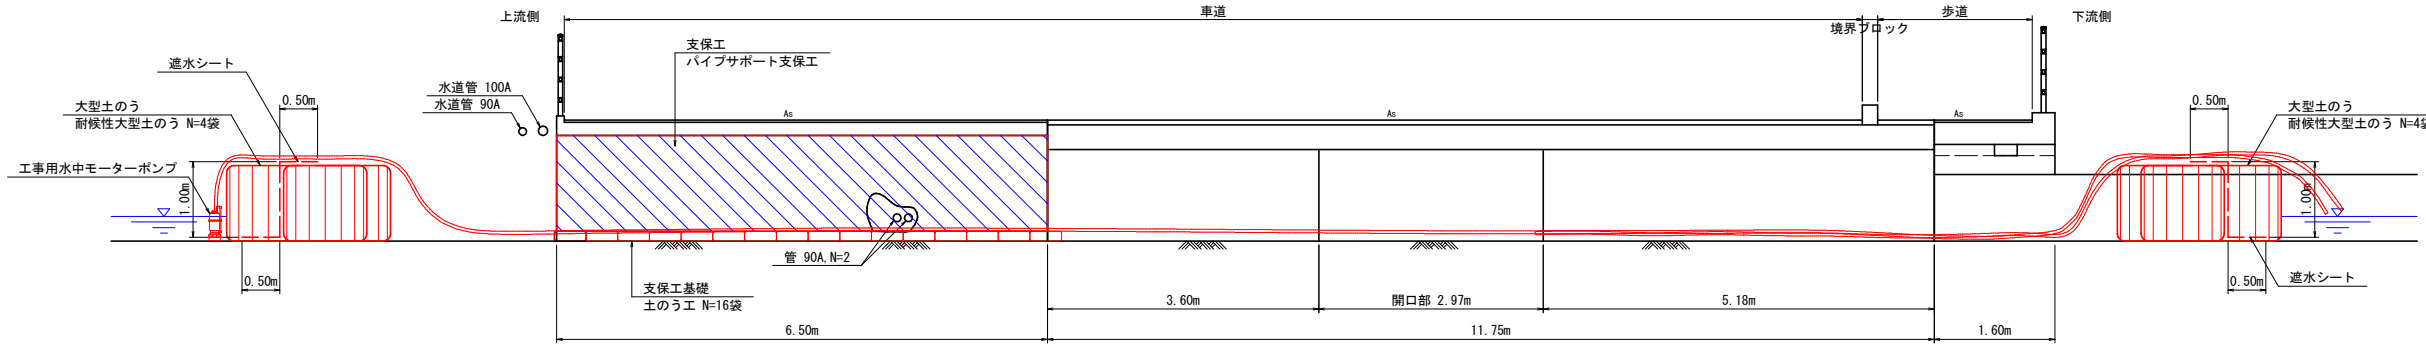


2-2断面

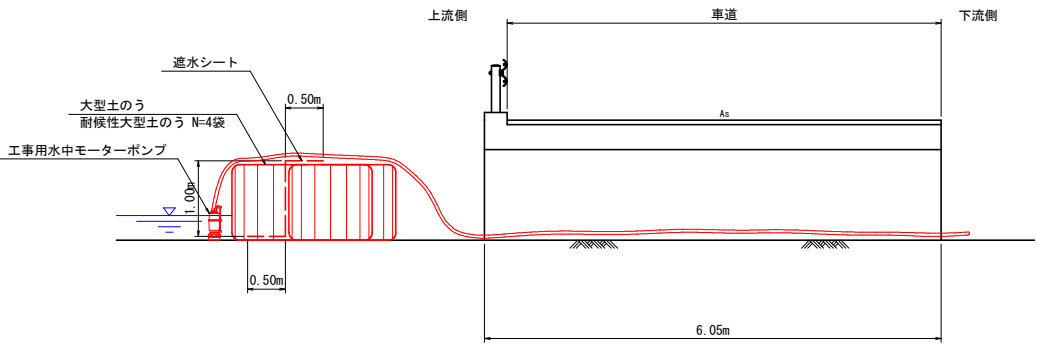


側面図 S=1:50


本線1-1

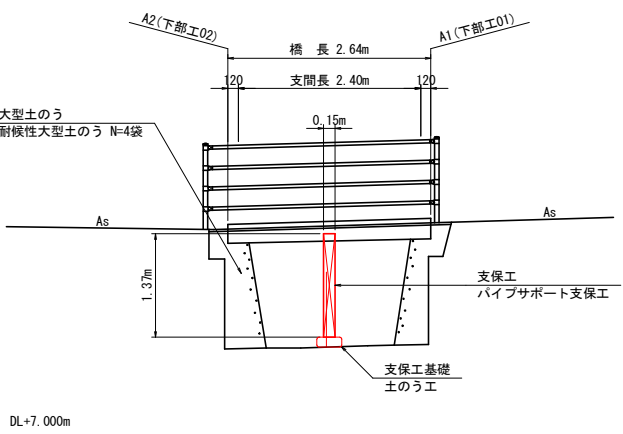

本線1-3

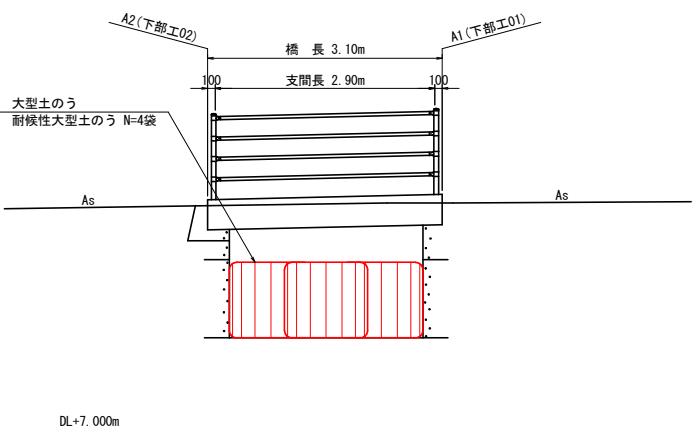

支線1-4

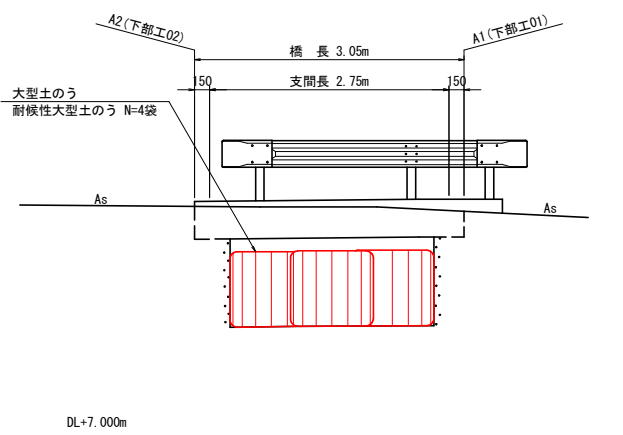

注記) 開水路は潮位の影響を受ける。このため、潮位状況によって、下流より上流方向に流れる時間がある。このため、排水計画については現地状況に合わせて適切な方法とすること。

参考図

工事名	R7徳土 川内大代線 (第5号橋)		
路線名等	松・中喜来 橋梁修繕工事		
工事箇所	板野郡松茂町中喜来 (第5号橋)		
図面名	仮設計画参考図		
縮尺	図示	図面番号	1 / 2
会社名			
事業者名	県土整備部 東部県土整備局 (徳島庁舎)		

上部構造(乾式吹付工施工時)

迂回路(案) $S=NTS$ 

参 考 图

- ・規制区間は、該当する民家、駐車場利用者のみ通行し、その他の車両は迂回する。乾式吹付のヤードは規制区間に設置するが、規制区間の車両出入り等に配慮すること。
- ・上記の他、各道路に工事看板を設置すること。また、夜間は容易に工事区間が認識できる様に対策を講じること。

工 事 名	R 7 徳土 川内大代線 (第 5 号橋) 松 中・喜来 橋梁修繕工事		
路線名等	川内大代線		
工事箇所	板野郡松茂町中喜来 (第 5 号橋)		
図 面 名	施工計画図 (案)		
縮 尺	図 示	図面番号	2 / 2
会 社 名			
事業者名	県土整備部 東部県土整備局 (徳島庁舎)		