
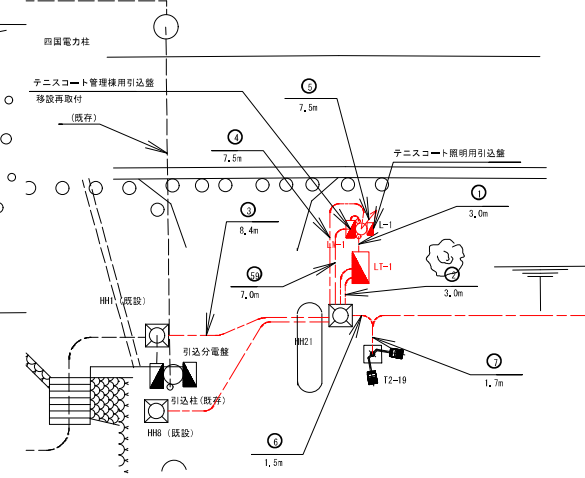


S=1:200

A 部拡大図 S=1:120

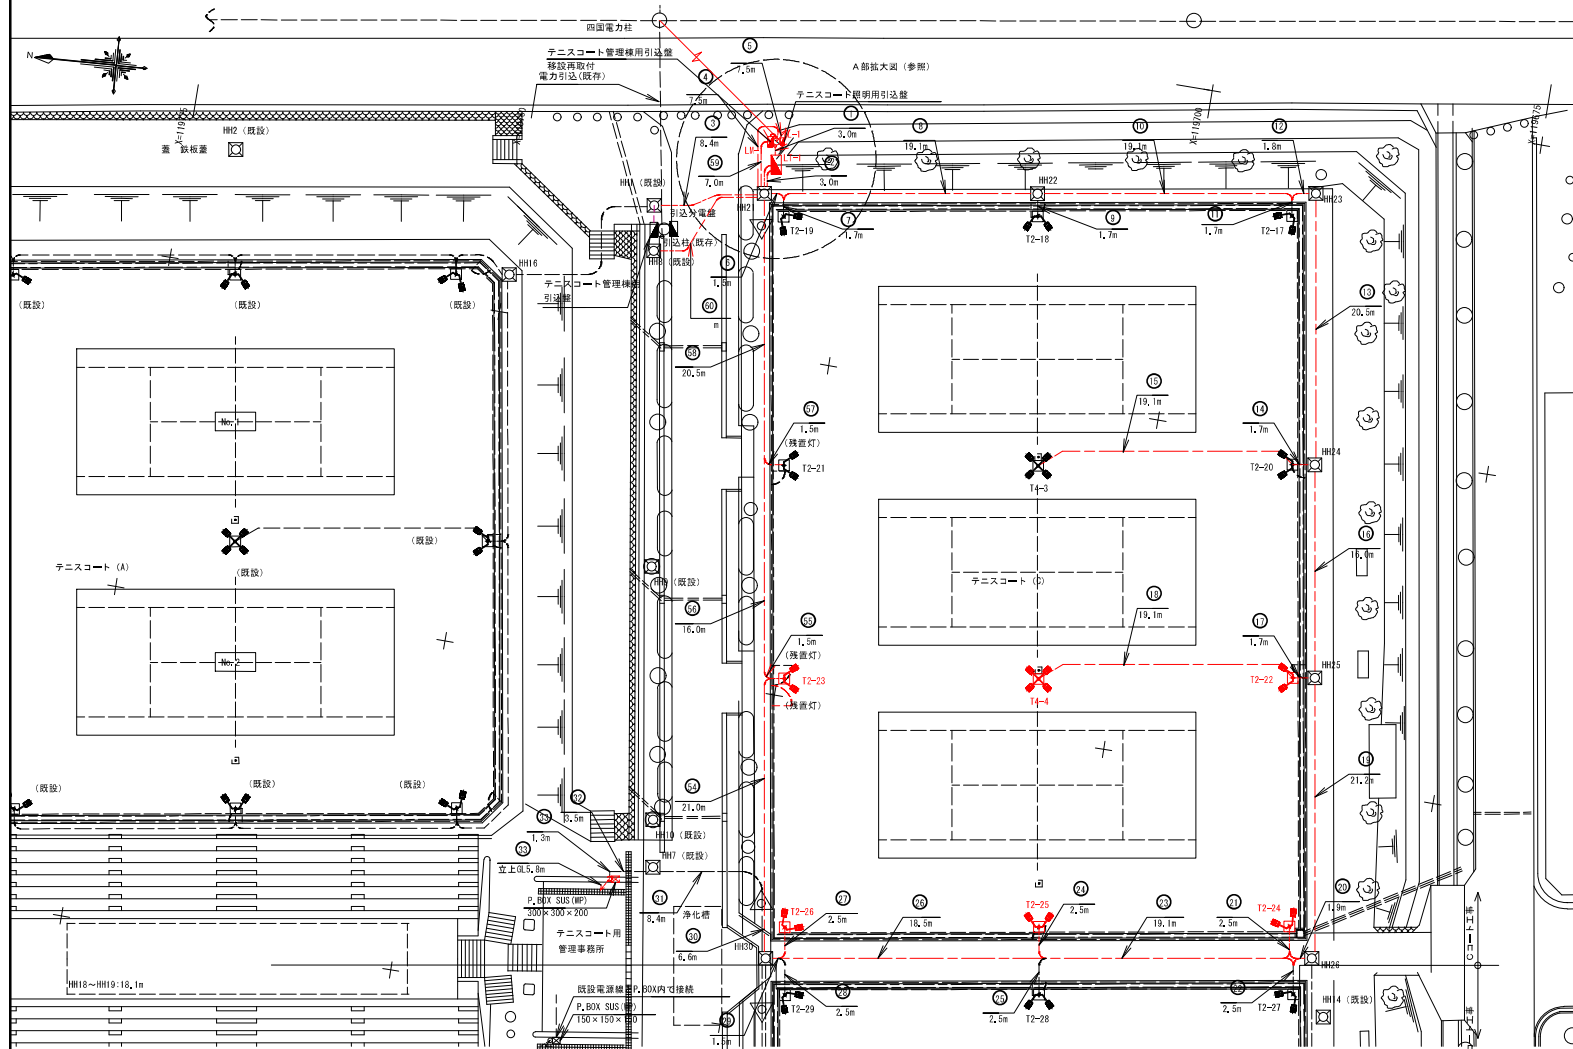

記 号	名 称	規 格	数 量	備 考
	新設2灯用照明柱	- 定格光速：5740lm - 消費電力：420W (200V)	10基	・コート T2-17～T2-25
	新設4灯用照明柱	- 定格光速：5740lm - 消費電力：420W (200V)	2基	・コート T4-3、T4-4

記 号	名 称	規 格	数 量	備 考
	新設ハンドホール	H1-6 (鉄蓋R2K-60)	1基	・H130
	新設ハンドホール	H2-6 (鉄蓋R2K-60)	6基	・H121, H122, H123 ・H124, H125, H126

テニスコートLED照明灯 (4灯用) N=1基
テニスコートLED照明灯 (2灯用) N=5基

当初設計

工 事 名	R7修土 蔵本公園 徳・庄町1 テニスコート照明設備工事（2）		
路線名等	蔵本公園		
工事箇所	徳島市庄町1丁目（第2分画）		
図 面 名	照明計画平面図 Cコート		
縮 尺	1:200	図面番号	1 / 11
会 社 名			
事業者名	徳島県東部土木整備局（徳島庁舎）		

Cコート配線リスト(1)

記号	回路No.	配線	配管	備考	
①	引込	EM-GE1100sq	PEP50		
	No. 1	EM-GE3, 5sq-3C	敷設用PEP50	・A Bコート工事にて敷設された既設引込分電盤よりの配線を棚形分電盤L1-1へ接続する。H01～H21～L1-1までの配線余長は、H01、H01内の結束余長を棚内より引きを行い、H01～H21～L1-1までの新設管路へ人線を行う。	
		EM-GE3, 5sq-2C	敷設用PEP50		
	No. 2	EM-GE3, 0sq-3C	敷設用PEP50		
		EM-GE3, 5sq-2C			
	No. 3	EM-GE22sq-3C	敷設用PEP50		
		EM-GE3, 5sq-2C			
	No. 4	EM-GE22sq-3C	敷設用PEP50		
		EM-GE3, 5sq-2C			
	No. 5	EM-GE3, 5sq-2C	敷設用PEP50		
EM-GE3, 5sq-2C					
No. 6	EM-GE3, 5sq-2C	敷設用PEP50			
	EM-GE3, 5sq-3C				
②	No. 7	EM-GE3, 5sq-3C	敷設用PEP50	配線はロコート工事	
		EM-GE3, 5sq-2C			
	No. 8	EM-GE3, 5sq-3C	敷設用PEP50		
		EM-GE3, 5sq-2C			
	No. 9	EM-GE3, 5sq-3C	敷設用PEP50		
		EM-GE3, 5sq-2C			
	No. 10	EM-GE3, 5sq-3C	敷設用PEP50		
		EM-GE3, 5sq-2C			
	No. 11	EM-GE3, 5sq-3C	敷設用PEP50		
		EM-GE3, 5sq-2C			
③	No. 1	EM-GE3, 5sq-3C	敷設用PEP50	・A Bコート工事にて敷設された既設引込分電盤よりの配線を棚形分電盤L1-1へ接続する。H01～H21～L1-1までの配線余長は、H01、H01内の結束余長を棚内より引きを行い、H01～H21～L1-1までの新設管路へ人線を行う。	
		EM-GE3, 5sq-2C			
	No. 2	EM-GE3, 5sq-3C	敷設用PEP50		
		EM-GE3, 5sq-2C			
	No. 1	EM-GE22sq-3C	敷設用PEP50		
		EM-GE3, 5sq-3C			
	No. 2	EM-GE22sq-3C	敷設用PEP50		
		EM-GE3, 5sq-3C			
	④	○	PEP50		通信回線用配管
		○	PEP50		通信回線用配管
○		PEP50	通信回線用配管		
○		PEP50	通信回線用配管		
⑤	引込	EM-GE1100sq	GE	GE-6, 0mまで　・配線は引込責任分界点へ3込置	
	○	○	GE	GE-6, 0mまで　・外部契約通信用配管	
	○	○	GE	GE-6, 0mまで　・外部契約通信用配管	
	○	○	GE	GE-6, 0mまで　・外部契約通信用配管	
⑥	No. 5	EM-GE3, 5sq-3C	敷設用PEP50	配線はロコート工事	
		EM-GE3, 5sq-2C			
	No. 6	EM-GE3, 5sq-3C	敷設用PEP50		
		EM-GE3, 0sq-3C			
	No. 7	EM-GE3, 0sq-3C	敷設用PEP50		
		EM-GE3, 5sq-2C			
	No. 8	EM-GE3, 5sq-3C	敷設用PEP50		
		EM-GE3, 5sq-2C			
	No. 9	EM-GE3, 5sq-3C	敷設用PEP50		
		EM-GE3, 5sq-2C			
⑦	No. 1	EM-GE3, 5sq-3C	敷設用PEP50	配線はロコート工事	
		EM-GE3, 5sq-2C			
	No. 2	EM-GE3, 5sq-3C	敷設用PEP50		
		EM-GE3, 5sq-2C			
	No. 3	EM-GE3, 5sq-3C	敷設用PEP50		
	EM-GE3, 5sq-2C				

記号	図説No.	記 載	配 管	備 考	
(15)	No. 6	E-B-CE3, 00a-30	FEPS0		
	No. 7	E-B-CE3, 00a-30	×2 FEPS0		
(16)	No. 7	E-B-CE3, 00a-30	FEPS0	配線・配管はDコート工事	
(18)	No. 6	E-B-CE3, 00a-30	敷設用FEPS0	配線はDコート工事	
	No. 6	E-B-CE3, 00a-30	敷設用FEPS0		
	No. 6	E-B-CE3, 00a-30	敷設用FEPS0		
	No. 6	E-B-CE3, 00a-30	敷設用FEPS0		
	No. 6	E-B-CE3, 00a-30	敷設用FEPS0		照明通方制御線(2区分)
	No. 6	E-B-CE3, 00a-30	敷設用FEPS0		照明通方制御線(2区分)
	No. 6	E-B-CE3, 00a-30	敷設用FEPS0		照明通方制御線(3区分)
	No. 6	E-B-CE3, 00a-30	敷設用FEPS0		照明通方制御線(3区分)
	No. 6	E-B-CE3, 00a-30	敷設用FEPS0		通信回線用空配管
	No. 6	E-B-CE3, 00a-30	敷設用FEPS0		通信回線用空配管
	No. 6	E-B-CE3, 00a-30	敷設用FEPS0		通信回線用空配管
	No. 6	E-B-CE3, 00a-30	敷設用FEPS0		通信回線用空配管
(17)	No. 6	E-B-CE3, 00a-30	×2 FEPS0		
No. 7	E-B-CE3, 00a-30	敷設用FEPS0			
(19)	No. 6	E-B-CE3, 00a-30	敷設用FEPS0	配線はDコート工事	
	No. 6	E-B-CE3, 00a-30	敷設用FEPS0		
	No. 6	E-B-CE3, 00a-30	敷設用FEPS0		
	No. 6	E-B-CE3, 00a-30	敷設用FEPS0		
	No. 6	E-B-CE3, 00a-30	敷設用FEPS0		照明通方制御線(2区分)
	No. 6	E-B-CE3, 00a-30	敷設用FEPS0		照明通方制御線(2区分)
	No. 6	E-B-CE3, 00a-30	敷設用FEPS0		照明通方制御線(3区分)
	No. 6	E-B-CE3, 00a-30	敷設用FEPS0		照明通方制御線(3区分)
	No. 6	E-B-CE3, 00a-30	敷設用FEPS0		通信回線用空配管
	No. 6	E-B-CE3, 00a-30	敷設用FEPS0		通信回線用空配管
	No. 6	E-B-CE3, 00a-30	敷設用FEPS0		通信回線用空配管
	(20)	No. 7	E-B-CE3, 00a-30		敷設用FEPS0
(23)	No. 6	E-B-CE3, 00a-30	敷設用FEPS0	配線はDコート工事	
	No. 6	E-B-CE3, 00a-30	敷設用FEPS0		
	敷設用×2分岐	敷設用FEPS0	空配管		
	敷設用×4分岐	敷設用FEPS0	空配管		
	敷内電話・通話	敷設用FEPS0	空配管 敷内電話NTT工事		
(21)	No. 7	E-B-CE3, 00a-30	FEPS0	分岐部で角⇒丸変換	
	No. 7	E-B-CE3, 00a-30	FEPS0	分岐部で角⇒丸変換	
(22)	No. 6	E-B-CE3, 00a-30	FEPS0	配線はDコート工事	
	No. 7	E-B-CE3, 00a-30	FEPS0		
(24)	No. 7	E-B-CE3, 00a-30	敷設用FEPS0	配線はDコート工事	
	No. 6	E-B-CE3, 00a-30	敷設用FEPS0		
	敷設用×2分岐	敷設用FEPS0	空配管		
	敷設用×4分岐	敷設用FEPS0	空配管		
	敷内電話	敷設用FEPS0	空配管 敷内電話NTT工事		
(25)	No. 7	E-B-CE3, 00a-30	FEPS0	分岐部で角⇒丸変換	
(26)	No. 7	E-B-CE3, 00a-30	FEPS0	分岐部で角⇒丸変換	
(27)	No. 6	E-B-CE3, 00a-30	敷設用FEPS0	配線はDコート工事	
	No. 6	E-B-CE3, 00a-30	敷設用FEPS0		
	敷設用×2分岐	敷設用FEPS0	空配管		
	敷設用×4分岐	敷設用FEPS0	空配管		
	敷内電話	敷設用FEPS0	空配管 敷内電話NTT工事		
(28)	No. 7	E-B-CE3, 00a-30	FEPS0	分岐部で角⇒丸変換	
(29)	No. 7	E-B-CE3, 00a-30	FEPS0	分岐部で角⇒丸変換	
(30)	No. 7	E-B-CE3, 00a-30	敷設用FEPS0	配線はDコート工事	
	No. 6	E-B-CE3, 00a-30	敷設用FEPS0		
	敷設用×2分岐	敷設用FEPS0	空配管		
	敷設用×4分岐	敷設用FEPS0	空配管		
	敷内電話	敷設用FEPS0	空配管 敷内電話NTT工事		
(31)	No. 7	E-B-CE3, 00a-30	敷設用FEPS0	敷設角FEPS0	
(32)	No. 7	E-B-CE3, 00a-30	敷設用FEPS0	敷設角FEPS0	

[illegible]

特記記載が無い配管は本工事とする。

 ※本工事対象外工事範囲

当初設計

工 事 名	R7 緑土 蔵本公園 緑・庄町1 テニスコート照明設備工事(2)		
路線名等	蔵本公園		
工事箇所	堺島市庄町1丁目(第2分割)		
図 面 名	(C02)配線リスト(1)		
縮 尺	一	図面番号	2 / 11
会 社 名			
事業者名	徳島県東部土木整備局(徳島行会)		

Cコート配線コート(2)

[illegible]

特記記載が無い配管は本工事とする。


 ※本工事対象外工事範囲

当初設計

工 事 名	R7 徳土 墓本公園 徳・庄町1 テニスコート照明改修工事（2）		
経 理 名	蔵本公園		
工事箇所	徳島市庄町1丁目（第2分劃）		
図 面 名	Cコート配線図リスト(2)		
縮 尺	—	図面番号	3 / 11
会 社 名			
事業者名	徳島県東部県土整備局（徳島庁会）		

C $\supset$ — $\vdash$

S=NON


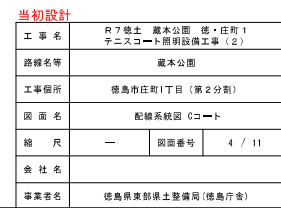


S=図示

引込柱姿図 S=1:30



参考図

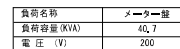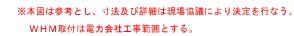

© E

負荷名称	メーサー盤
負荷容量 (KVA)	40.7
電 圧 (V)	200



丁 丑 冬

工 事 名	R7徳土 敷木公園 徳・庄町1 テニスコート照明設備工事（2）		
路線名等	蔵本公園		
工事箇所	徳島市庄町1丁目（第2分劃）		
図 面 名	引込柱図		
縮 尺	1:10	図面番号	5 / 11
会 社 名			
事業者名	徳島県東部県土整備局（徳島庁舎）		

照明分電盤図 S=1 : 20


(LT-1)

テニス照明分電盤 (LT-1)

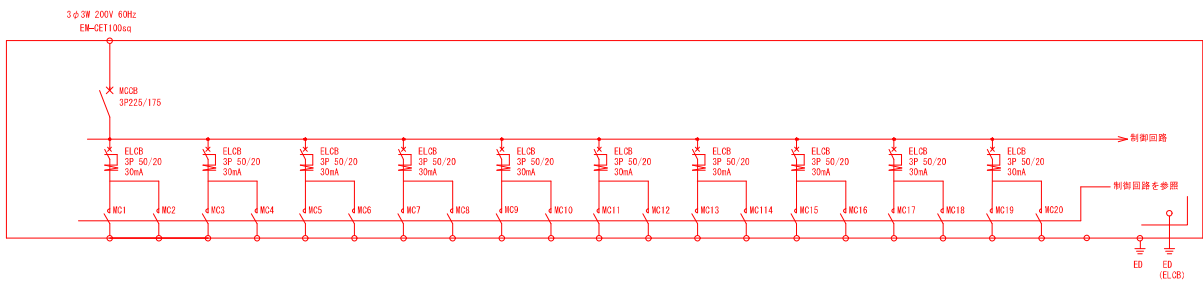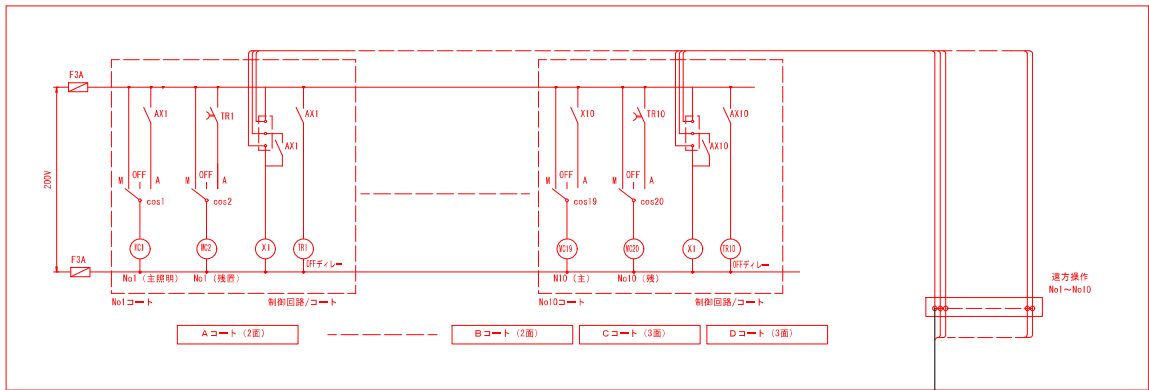

コート番号	Aコート				Bコート				Cコート				Dコート				制御線							
	No1		No2		No3		No4		No5		No6		No7		No8			No9		No10				
負荷名称	主照明	残照灯	主照明	残照灯	主照明	残照灯	主照明	残照灯	主照明	残照灯	主照明	残照灯	主照明	残照灯	主照明	残照灯	主照明	残照灯	主照明	残照灯	-			
台数	9	1	9	1	9	1	9	1	9	1	7	1	9	1	9	1	7	1	7	1				
負荷容量 (KVA)	3,816	0,424	3,816	0,424	3,816	0,424	3,816	0,424	3,816	0,424	2,968	0,424	3,816	0,424	3,816	0,424	2,968	0,424	3,816	0,424				
負荷容量合計	10,96 (KVA)				11,872 (KVA)				11,872 (KVA)				11,872 (KVA)				11,872 (KVA)				TOTAL 40,704KVA (≒40,71KVA)			

結線図

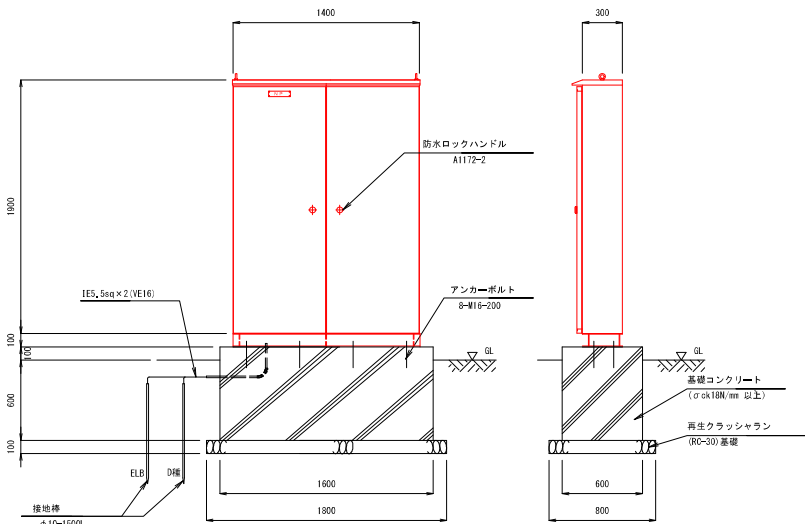

分電盤設置図 (LT-1) S=1 : 20

- 仕様
- 形式：屋外防水自立
 - 材質：SUS製 本体、厚み2.0以上
 - 仕上げ：指定色ポリエステル系樹脂粉体塗装仕上げ
 - 継仕様：A-1172-H 詳細は監督員の指示品。
 - その他：アンカーボルトについては、施工時に 盤の構造に基づいた適切な形状のものを用いることとする。
 - 基礎形状及び寸法は参考とする。

当初設計

工事名	R7陸上 蔵本公園 徳・庄町1 テニスコート照明設備工事(2)		
路線名等	蔵本公園		
工事箇所	徳島市庄町1丁目(第2分画)		
図面名	照明分電盤図 (LT-1)		
縮尺	1:20	図面番号	6 / 11
会社名			
事業名	徳島県東部県土整備局(徳島庁舎)		

分電盤負荷計算表

S=NON

(参考図)

No	AC200V					AC200V					AC200V				
	R-S相					S-T相					T-R相				
	コ ー ト 番 号	器具番号	電力	負荷数	電流	コ ー ト 番 号	器具番号	電力	負荷数	電流	コ ー ト 番 号	器具番号	電力	負荷数	電流
1	No. 1	T2-5-1	420 [W]	1	2.12A	No. 1	T2-3-1	420 [W]	1	2.12A	No. 1	T2-3-2	420 [W]	1	2.12A
2	No. 1	T2-2-1	420 [W]	1	2.12A	No. 1	T2-2-2	420 [W]	1	2.12A	No. 1	T2-1-1	420 [W]	1	2.12A
3	No. 1	T2-1-2	420 [W]	1	2.12A	No. 1	T2-4-1	420 [W]	1	2.12A	No. 1	T4-1-1	420 [W]	1	2.12A
4	No. 2	T4-1-4	420 [W]	1	2.12A	No. 1	T4-1-2	420 [W]	1	2.12A	No. 2	T4-1-3	420 [W]	1	2.12A
5	No. 2	T2-4-2	420 [W]	1	2.12A	No. 2	T2-6-1	420 [W]	1	2.12A	No. 2	T2-6-2	420 [W]	1	2.12A
6	No. 2	T2-7-1	420 [W]	1	2.12A	No. 2	T2-7-2	420 [W]	1	2.12A	No. 2	T2-8-1	420 [W]	1	2.12A
7	No. 3	T2-13-1	420 [W]	1	2.12A	No. 2	T2-8-2	420 [W]	1	2.12A	No. 2	T2-5-2	420 [W]	1	2.12A
8	No. 3	T2-10-1	420 [W]	1	2.12A	No. 3	T2-11-1	420 [W]	1	2.12A	No. 3	T2-11-2	420 [W]	1	2.12A
9	No. 3	T2-9-2	420 [W]	1	2.12A	No. 3	T2-10-2	420 [W]	1	2.12A	No. 3	T2-9-1	420 [W]	1	2.12A
10	No. 3	T4-2-2	420 [W]	1	2.12A	No. 3	T2-12-1	420 [W]	1	2.12A	No. 3	T4-2-1	420 [W]	1	2.12A
11	No. 4	T4-2-3	420 [W]	1	2.12A	No. 4	T4-2-4	420 [W]	1	2.12A	No. 4	T2-12-2	420 [W]	1	2.12A
12	No. 4	T2-14-1	420 [W]	1	2.12A	No. 4	T2-14-2	420 [W]	1	2.12A	No. 4	T2-15-1	420 [W]	1	2.12A
13	No. 4	T2-15-2	420 [W]	1	2.12A	No. 4	T2-16-1	420 [W]	1	2.12A	No. 4	T2-16-2	420 [W]	1	2.12A
14	No. 5	T2-71-1	420 [W]	1	2.12A	No. 5	T2-13-1	420 [W]	1	2.12A	No. 4	T2-13-2	420 [W]	1	2.12A
15	No. 5	T2-18-1	420 [W]	1	2.12A	No. 5	T2-18-2	420 [W]	1	2.12A	No. 5	T2-19-2	420 [W]	1	2.12A
16	No. 5	T2-17-2	420 [W]	1	2.12A	No. 5	T2-20-1	420 [W]	1	2.12A	No. 5	T2-17-1	420 [W]	1	2.12A
17	No. 6	T4-3-3	420 [W]	1	2.12A	No. 6	T4-3-4	420 [W]	1	2.12A	No. 5	T4-3-1	420 [W]	1	2.12A
18	No. 6	T2-22-1	420 [W]	1	2.12A	No. 6	T4-4-1	420 [W]	1	2.12A	No. 5	T4-3-2	420 [W]	1	2.12A
19	No. 6	T4-4-2	420 [W]	1	2.12A	No. 6	T2-23-1	420 [W]	1	2.12A	No. 6	T2-20-2	420 [W]	1	2.12A
20	No. 7	T2-23-2	420 [W]	1	2.12A	No. 7	T2-26-1	420 [W]	1	2.12A	No. 6	T2-21-2	420 [W]	1	2.12A
21	No. 7	T2-25-1	420 [W]	1	2.12A	No. 7	T2-25-2	420 [W]	1	2.12A	No. 7	T2-26-2	420 [W]	1	2.12A
22	No. 7	T2-24-2	420 [W]	1	2.12A	No. 7	T2-22-2	420 [W]	1	2.12A	No. 7	T2-24-1	420 [W]	1	2.12A
23	No. 7	T4-4-4	420 [W]	1	2.12A	No. 8	T2-31-1	420 [W]	1	2.12A	No. 7	T4-4-3	420 [W]	1	2.12A
24	No. 8	T2-29-2	420 [W]	1	2.12A	No. 8	T2-28-1	420 [W]	1	2.12A	No. 8	T2-29-1	420 [W]	1	2.12A
25	No. 8	T2-27-1	420 [W]	1	2.12A	No. 8	T2-27-2	420 [W]	1	2.12A	No. 8	T2-28-2	420 [W]	1	2.12A
26	No. 8	T4-5-1	420 [W]	1	2.12A	No. 8	T4-5-2	420 [W]	1	2.12A	No. 8	T2-30-1	420 [W]	1	2.12A
27	No. 9	T4-5-4	420 [W]	1	2.12A	No. 9	T2-30-2	420 [W]	1	2.12A	No. 9	T4-5-3	420 [W]	1	2.12A
28	No. 9	T4-6-1	420 [W]	1	2.12A	No. 9	T4-6-2	420 [W]	1	2.12A	No. 9	T2-32-1	420 [W]	1	2.12A
29	No. 10	T4-6-3	420 [W]	1	2.12A	No. 9	T2-31-2	420 [W]	1	2.12A	No. 9	T2-33-1	420 [W]	1	2.12A
30	No. 10	T2-34-1	420 [W]	1	2.12A	No. 10	T4-6-4	420 [W]	1	2.12A	No. 10	T2-32-2	420 [W]	1	2.12A
31	No. 10	T2-35-2	420 [W]	1	2.12A	No. 10	T2-34-2	420 [W]	1	2.12A	No. 10	T2-35-1	420 [W]	1	2.12A
32	No. 10	T2-33-2	420 [W]	1	2.12A	No. 10	T2-36-1	420 [W]	1	2.12A	No. 10	T2-36-2	420 [W]	1	2.12A

当初設計


工 事 名	R7楼土 蔵本公園 徳・庄町1 テニスコート照明設備工事（2）		
路線名等	蔵本公園		
工事箇所	徳島市庄町1丁目（第2分画）		
図 面 名	分電盤負荷計算表（参考図）		
縮 尺	—	図面番号	7 / 11
会 社 名			
事業者名	徳島県東部連土整備局（徳島庁舎）		

テニスコート管理棟配管立面図


S=1:100

(Cコート工事)


南側立面図

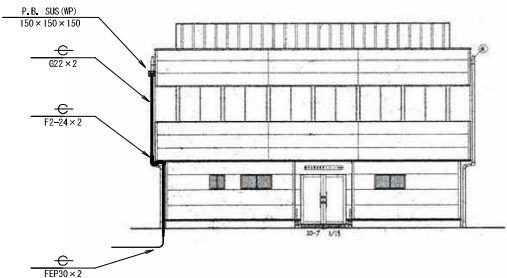


西側立面図

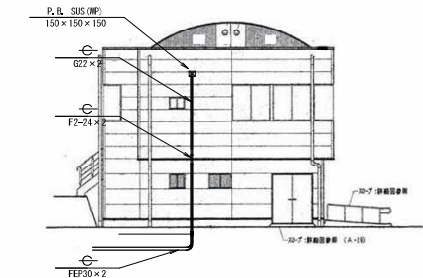

北側立面図

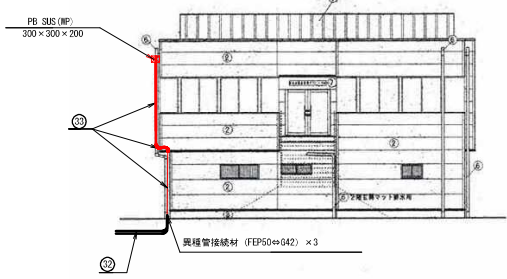

東側立面図

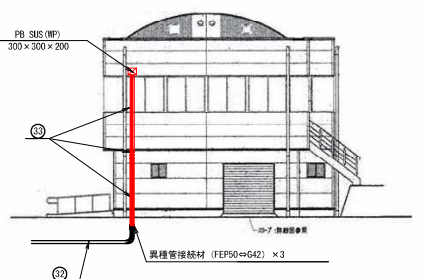


配線リスト

記号	回路No.	配線	配管	備考
②		EM-50-FB x 3	FEP50	
		EM-50-FB x 3	FEP50	
		EM-OEE-S2 0m~2C		放送
		構内電話・放送	FEP50	構内電話
③		EM-50-FB x 3	G42+F2-50	GL+5.5m+1m, テニスコート管理棟外壁敷設
		EM-50-FB x 3	G42+F2-50	GL+5.5m+1m, テニスコート管理棟外壁敷設
		EM-OEE-S2 0m~2C		放送 GL+5.5m+1m, テニスコート管理棟外壁敷設
		構内電話・放送	G42+F2-50	構内電話

当初設計

工事名	R7徳土 蔵本公園 徳・庄町1 テニスコート照明設備工事(2)		
路線名等	蔵本公園		
工事箇所	徳島市庄町1丁目(第2分割)		
図面名	テニスコート管理棟配管立面図 (Cコート工事)		
縮尺	1:100	図面番号	8 / 11
会社名			
事業者名	徳島県東部県土整備局(徳島庁舎)		

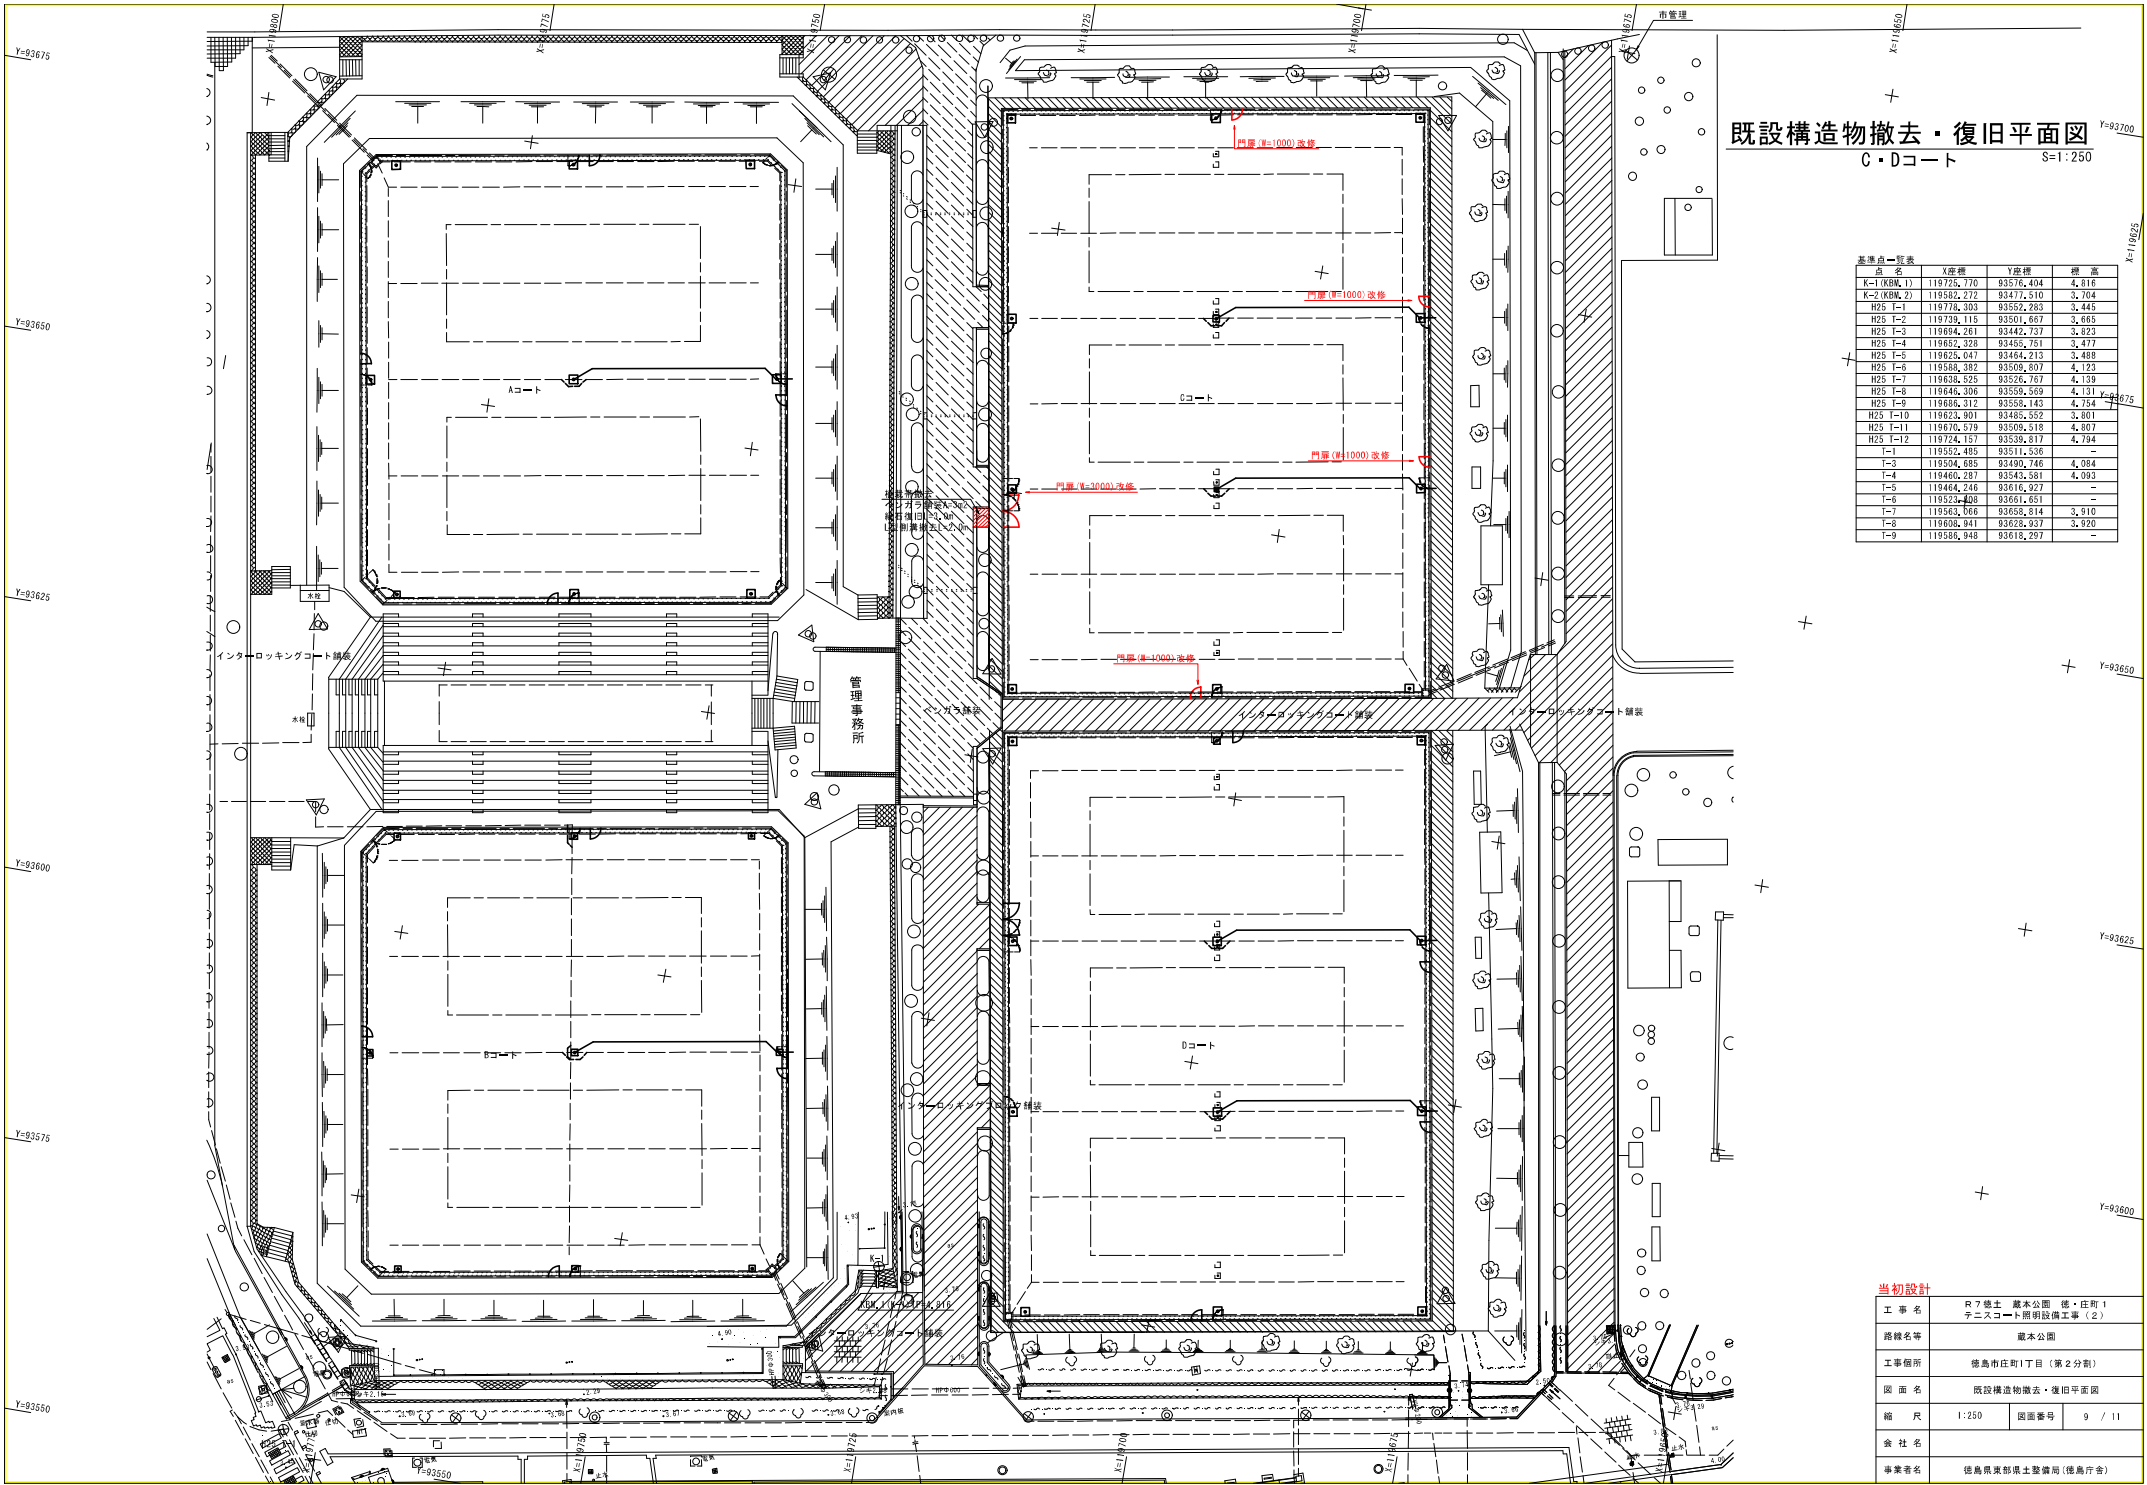

既設構造物撤去・復旧平面図
C・Dコート
S=1:250


基準点一覧表				
	点名	X座標	Y座標	標高
K-1 (KRM, 1)	119725.770	93576.404	4.116	
	119582.272	93477.510	3.704	
H25 T-1	119776.303	93552.263	3.445	
	119739.115	93501.667	3.665	
H25 T-2	119694.261	93442.737	3.823	
	119652.328	93485.751	3.477	
H25 T-3	119625.047	93464.213	3.488	
	119584.382	93506.807	4.123	
H25 T-4	119638.625	93526.767	4.139	
	119646.306	93556.569	4.131	
H25 T-5	119686.312	93558.143	4.754	
	119623.901	93485.552	3.801	
H25 T-6	119670.679	93506.518	4.807	
	119724.157	93538.617	4.704	
T-1	119552.485	93511.536	-	
	119504.685	93490.746	4.984	
T-3	119465.287	93543.581	4.093	
	119464.246	93616.927	-	
T-6	119523.458	93661.651	-	
	119563.666	93656.814	3.910	
T-8	119608.941	93626.937	3.920	
	119585.948	93615.257	-	

当初設計

工事名	R7徳土 蔵本公園 徳・庄町1 テニスコート照明設備工事(2)
路線名等	蔵本公園
工事箇所	徳島市庄町1丁目(第2分劃)
図面名	既設構造物撤去・復旧平面図
縮尺	1:250 図面番号 9 / 11
会社名	
事業者名	徳島県建設部土木整備局(徳島庁舎)


構造図(3)

透水型砂入り人工芝舗装
S=1:10

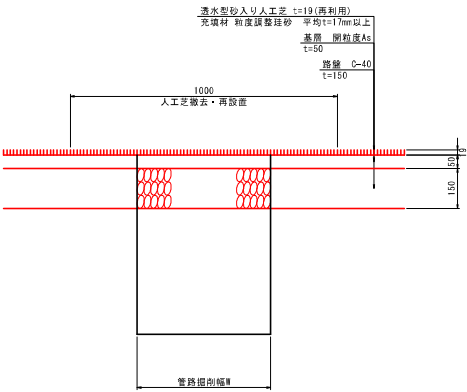


特記事項
・配管埋設部の人工芝は1m幅連続にカット・仮置きし、埋設物等施工後、復旧のこと。
・照明灯基礎コン等の床覆等についても、カット・仮置きし、施工後、復旧のこと。


インターロッキングブロック舗装
S=1:10

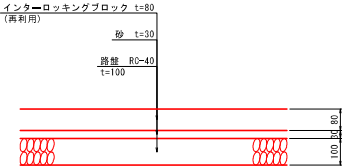

ベンガラ舗装
S=1:10

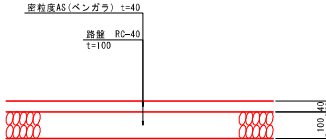


コンクリート舗装
S=1:10

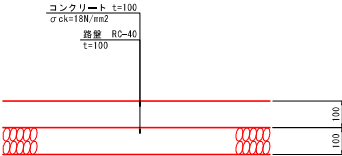


特記事項
・舗装復旧については、既設舗装構成を確認の上、同等舗装構成にて復旧の事。


縁石
S=1:10

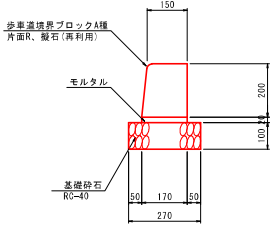

L型側溝撤去
S=1:10

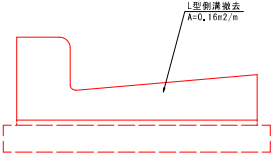


給水管
S=1:10

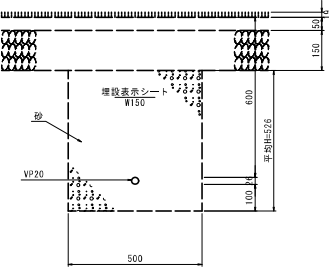

特記事項
・給水管の管種、かぶり等は、既設管と整合を図ること。
・照明灯基礎埋戻し内に復旧を想定している。


2号暗渠
S=1:10

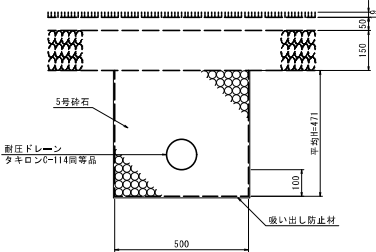

特記事項
・暗渠給水管の管種、かぶり等は、既設管と整合を図ること。
・照明灯基礎埋戻し内に復旧を想定している。


ネットポスト
S=1:20

審判台
S=1:20

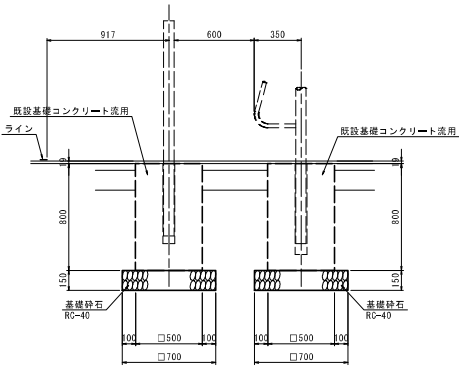

当初設計

工事名	R7徳土 蔵本公園 徳・庄町1 テニスコート照明設備工事(2)		
路線名等	蔵本公園		
工事箇所	徳島市庄町1丁目(第2分画)		
図面名	構造図(3)		
縮尺	図示	図面番号	10 / 11
会社名			
事業者名	徳島県農林部農土整備局(徳島庁舎)		

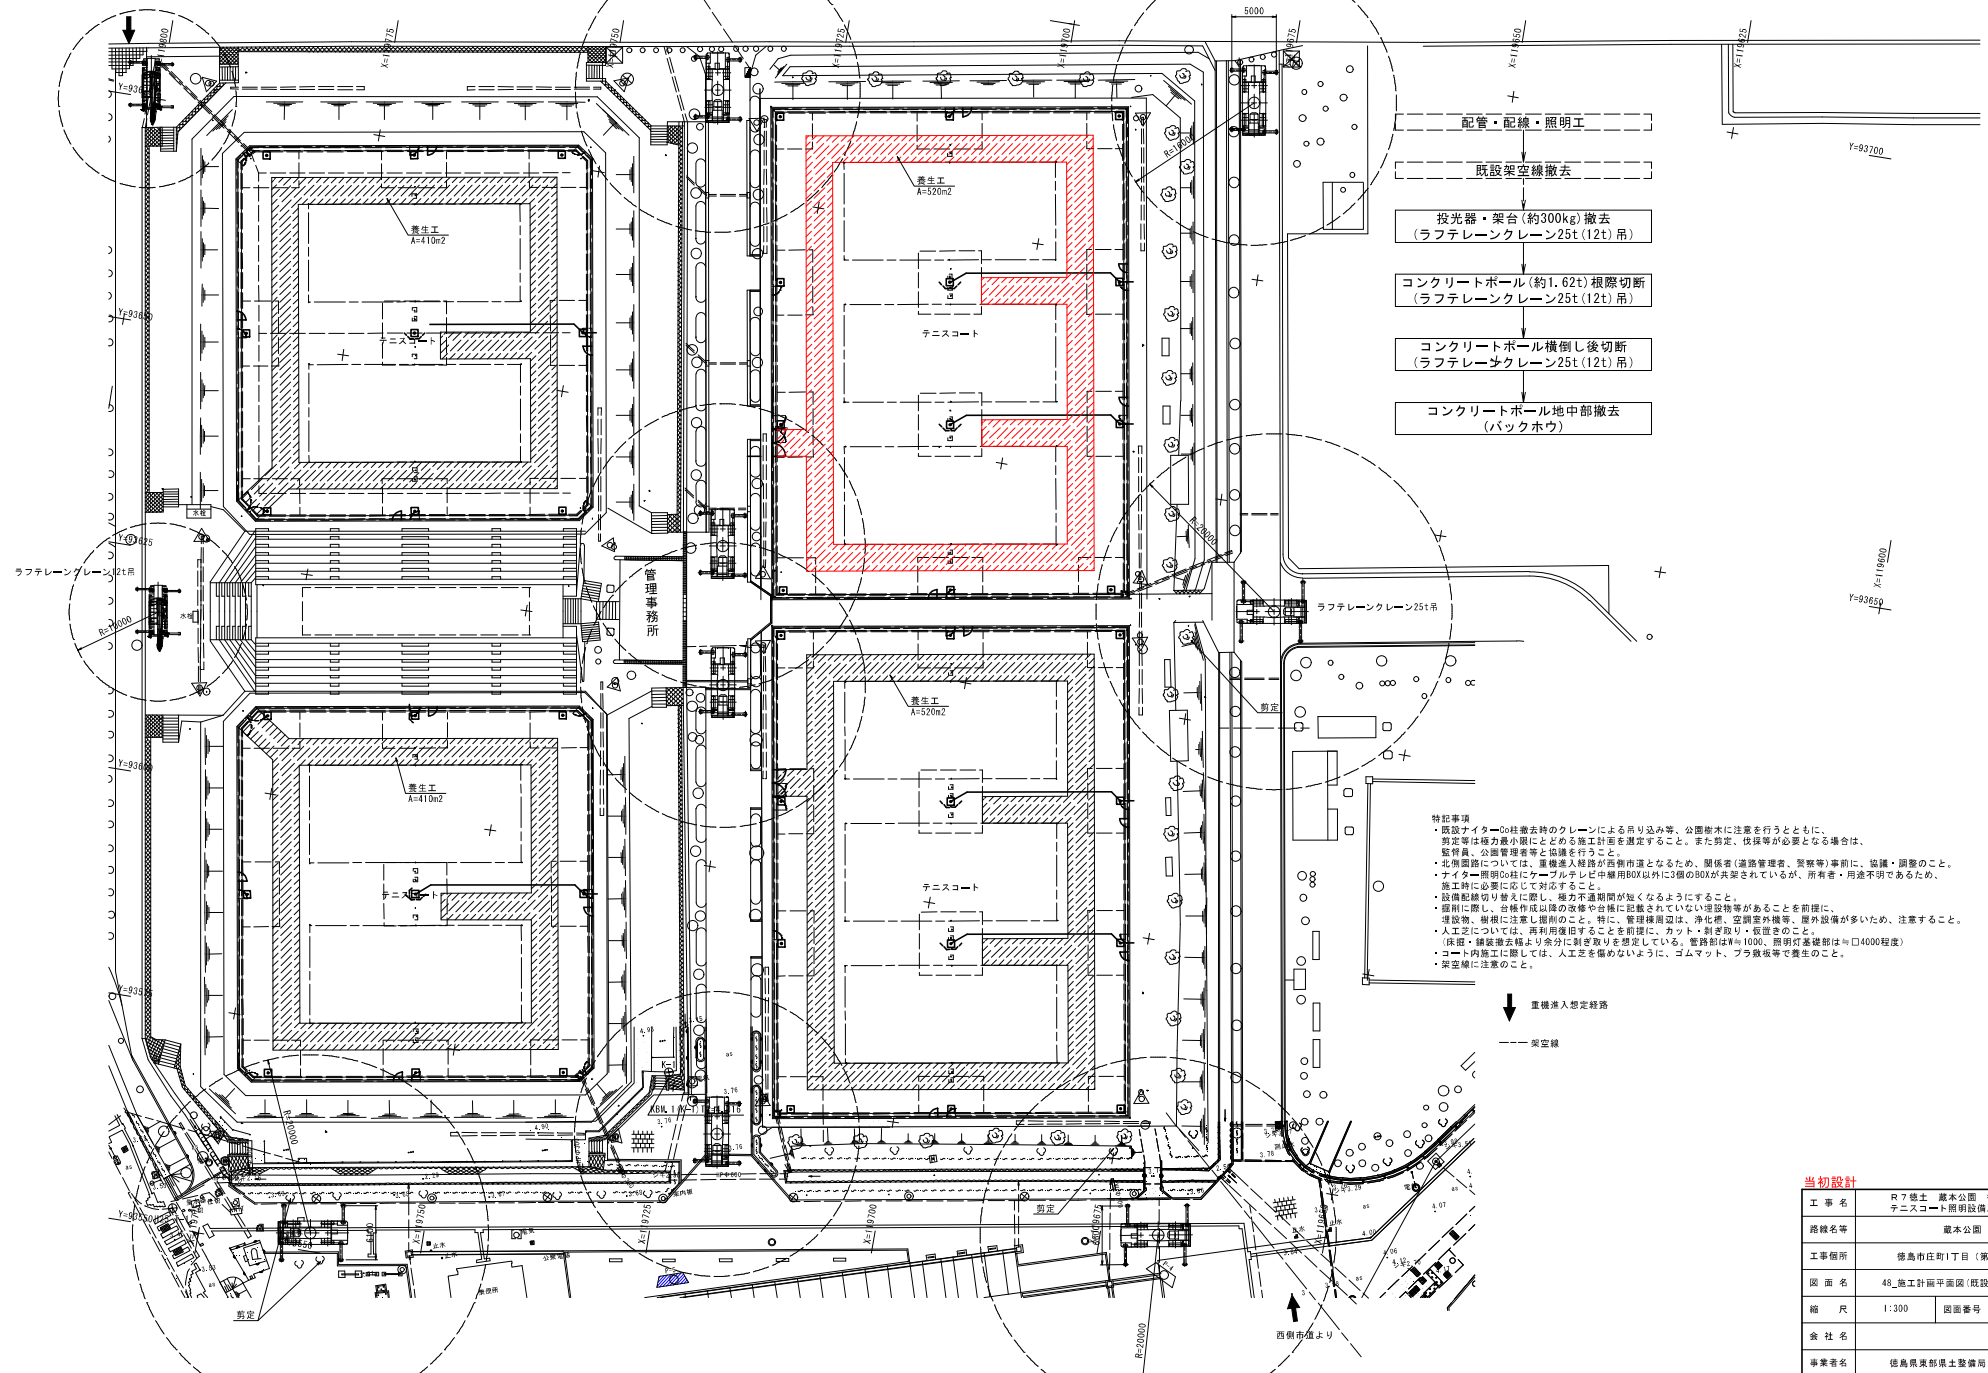

当初設計			
工 事 名	R7 橋土 蘆本公園 橋・丁町 1 テニスコ―→照明設備工事（2）		
路線名等	蘆本公園		
工事箇所	徳島市丁町1丁目（第2分劃）		
図面 名	48_施設計画平面圖（既設照明柱撤去）		
縮 尺	1:300	図面番号	11 / 11
会 社 名			
事業者名	徳島県東部県土整備局（徳島庁舎）		