

施工計画図
(1工区) S=1/250

施工手順

準備工

仮設工

- ・仮設坂路設置
- ・仮排水路設置


本体工

- ・作業土工
- ・根継工

仮設工撤去


- ・仮排水路撤去
- ・仮設坂路撤去

後片付け

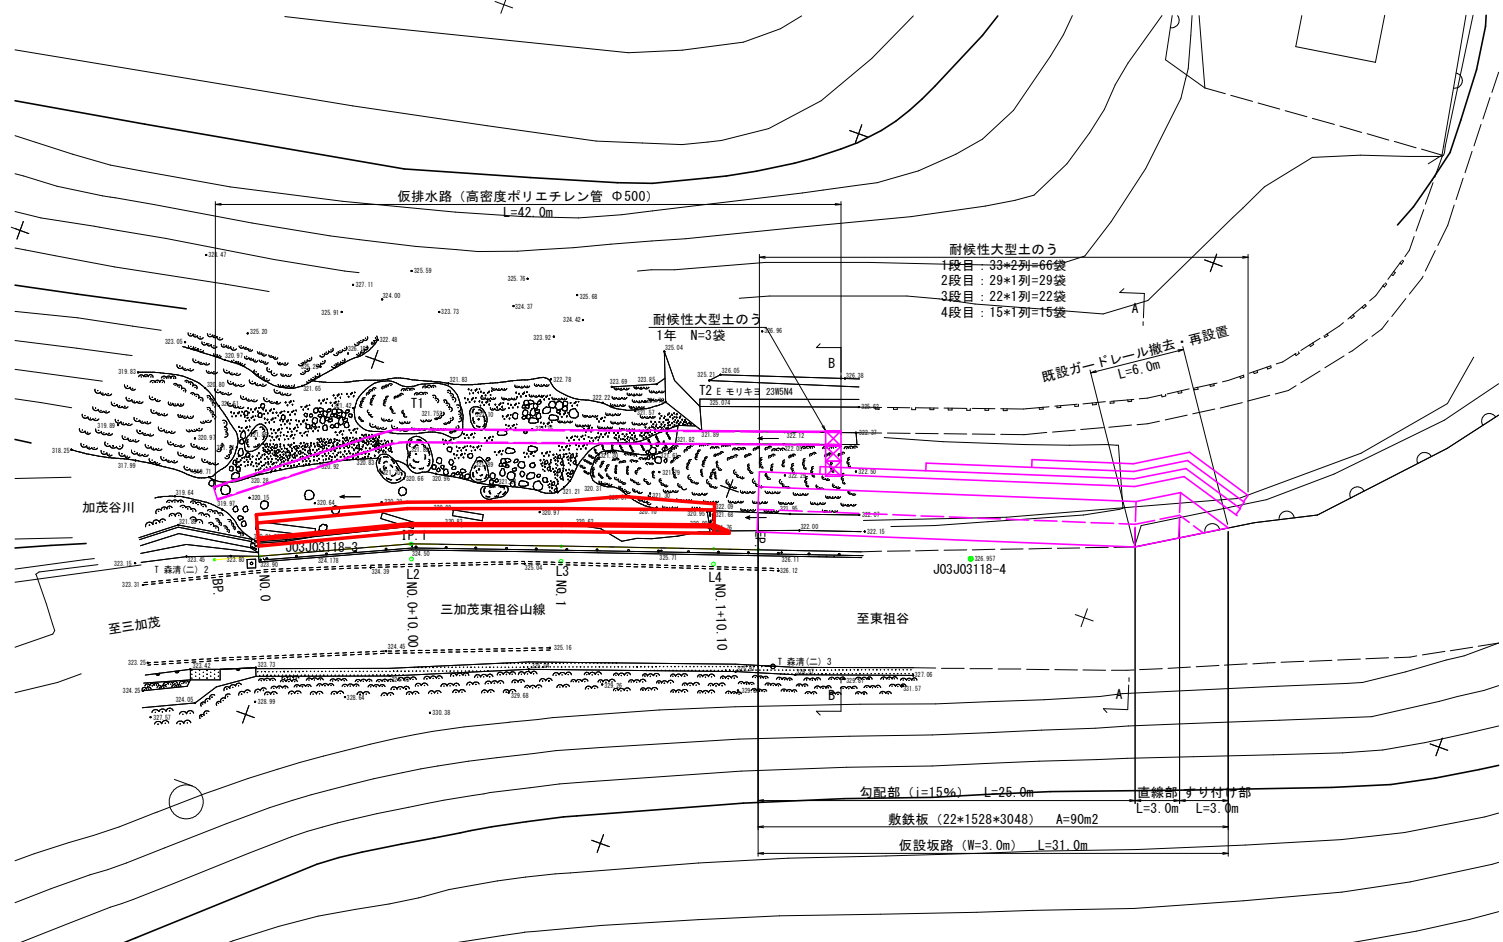


A-A断面
S=1/100

※N0. 1+10. 10' に加筆

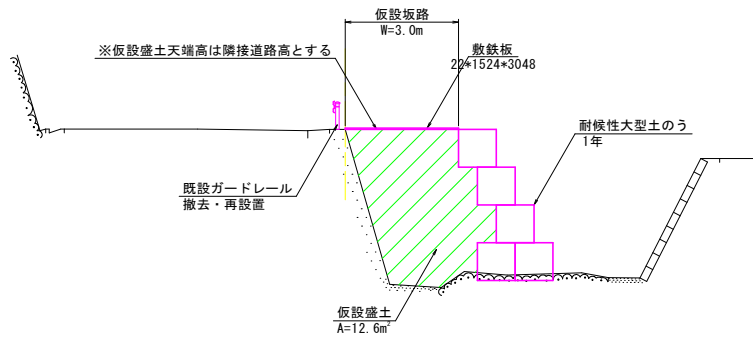

B-B断面
S=1/100

※N0. 1+10. 10' に加筆

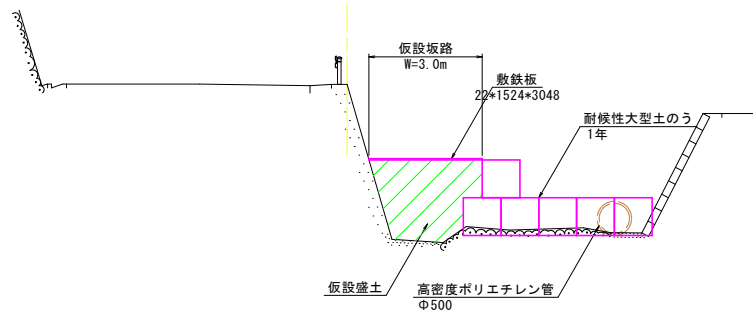

基準点座標一覧表

点名	X座標	Y座標	標高
J03J03118-3	110888.612	40774.247	324.178
J03J03118-4	110873.900	40733.402	326.957
T1	110877.420	40771.108	321.752
T2	110870.071	40753.468	325.074

参考図

工事名	R7三土 加茂谷川 東・西庄 護岸工事		
路線名等	加茂谷川		
工事箇所	三好郡東みよし町西庄		
図面名	施工計画図		
縮尺	図示	図面番号	1 / 1
会社名			
事業者名	徳島県西部総合県民局県土整備部〈三好〉		