

図面目録

更新前

- 1 システム構成図 (更新前)
- 2 総合管理推進センター系統図 (更新前)
- 3 川口ダム管理所・川口発電所系統図 (更新前)
- 4 旧川口寮・川口修理工場系統図 (更新前)
- 5 坂州発電所・追立ダム系統図 (更新前)
- 6 日野谷発電所系統図 (更新前)
- 7 勝浦発電所・正木ダム・取水塔系統図 (更新前)
- 8 万代庁舎系統図 (更新前)

- 9 総合管理推進センターRF平面図 (更新前)
- 10 総合管理推進センター5F平面図 (更新前)
- 11 総合管理推進センター4F平面図 (更新前)
- 12 総合管理推進センター3F平面図 (更新前)
- 13 総合管理推進センター2F平面図 (更新前)
- 14 総合管理推進センター1F平面図 (更新前)
- 15 総合管理推進センターB1F平面図 (更新前)
- 16 川口ダム周辺平面図 (更新前)
- 17 川口ダム管理所RF,3F平面図 (更新前)
- 18 川口ダム管理所2F,1F平面図 (更新前)
- 19 川口発電所1F,B1F,B2F平面図 (更新前)
- 20 川口発電所B3F,B4F,B5F平面図 (更新前)
- 21 旧川口寮平面図 (更新前)
- 22 川口修理工場平面図 (更新前)
- 23 追立ダム平面図 (更新前)
- 24 坂州発電所平面図 (更新前)
- 25 日野谷発電所構内平面図 (更新前)
- 26 日野谷発電所2F,1F,B1F平面図 (更新前)
- 27 日野谷発電所B2F,B3F,B4F平面図 (更新前)
- 28 日野谷発電所バルブ室平面図 (更新前)
- 29 勝浦発電所RF,1F,B1F平面図 (更新前)
- 30 勝浦発電所B2F,B3F,B4F平面図 (更新前)
- 31 棚野ダム・分水設備平面図 (更新前)
- 32 勝浦発電所取水塔平面図 (更新前)
- 33 企業局経営企画課平面図 (更新前)

更新後

- 34 システム構成図 (更新後)
- 35 総合管理推進センター系統図 (更新後)
- 36 川口ダム管理所・川口発電所系統図 (更新後)
- 37 川口寮・川口修理工場系統図 (更新後)
- 38 坂州発電所・追立ダム系統図 (更新後)
- 39 日野谷発電所系統図 (更新後)
- 40 勝浦発電所・取水塔系統図 (更新後)
- 41 万代庁舎系統図 (更新後)

- 42 総合管理推進センターRF平面図 (更新後)
- 43 総合管理推進センター5F平面図 (更新後)
- 44 総合管理推進センター4F平面図 (更新後)
- 45 総合管理推進センター3F平面図 (更新後)
- 46 総合管理推進センター2F平面図 (更新後)
- 47 総合管理推進センター1F平面図 (更新後)
- 48 総合管理推進センターB1F平面図 (更新後)
- 49 川口ダム周辺平面図 (更新後)
- 50 川口ダム管理所RF,3F平面図 (更新後)
- 51 川口ダム管理所2F,1F平面図 (更新後)
- 52 川口発電所1F,B1F,B2F平面図 (更新後)

- 53 川口寮平面図 (更新後)
- 54 川口修理工場平面図 (更新後)
- 55 追立ダム平面図 (更新後)
- 56 坂州発電所平面図 (更新後)

- 57 日野谷発電所2F,1F,B1F平面図 (更新後)
- 58 日野谷発電所バルブ室平面図 (更新後)
- 59 勝浦発電所RF,1F,B1F平面図 (更新後)

- 60 棚野ダム・分水設備平面図 (更新後)
- 61 勝浦発電所取水塔平面図 (更新後)
- 62 企業局経営企画課平面図 (更新後)

凡 例


①	標準型多機能電話機
②	停電兼用型多機能電話機
③	コードレス型多機能電話機
④	標準型一般電話機
⑤	ガイドホン
⑥	子機付一般電話機
⑦	IP多機能電話機
⑧	デジタルコードレス接続装置
⑨	回転灯
⑩	無線LANアンテナ
⑪	無線LANアクセスポイント
⑫	保安器
⑬	転換器
⑭	モジュージャック
PB	収納箱

—————	管内配線
-----	ころがし配線
-----	露出配線
-----	ラック配線
-----	架空配線

※ 朱書きのものについては、本工事施工（更新、撤去又は新設）を示す。








※ 線種が（ ）のものについては、既設流用を示す。

※ ケーブルが太線のものについては、電線管も撤去対象とする。

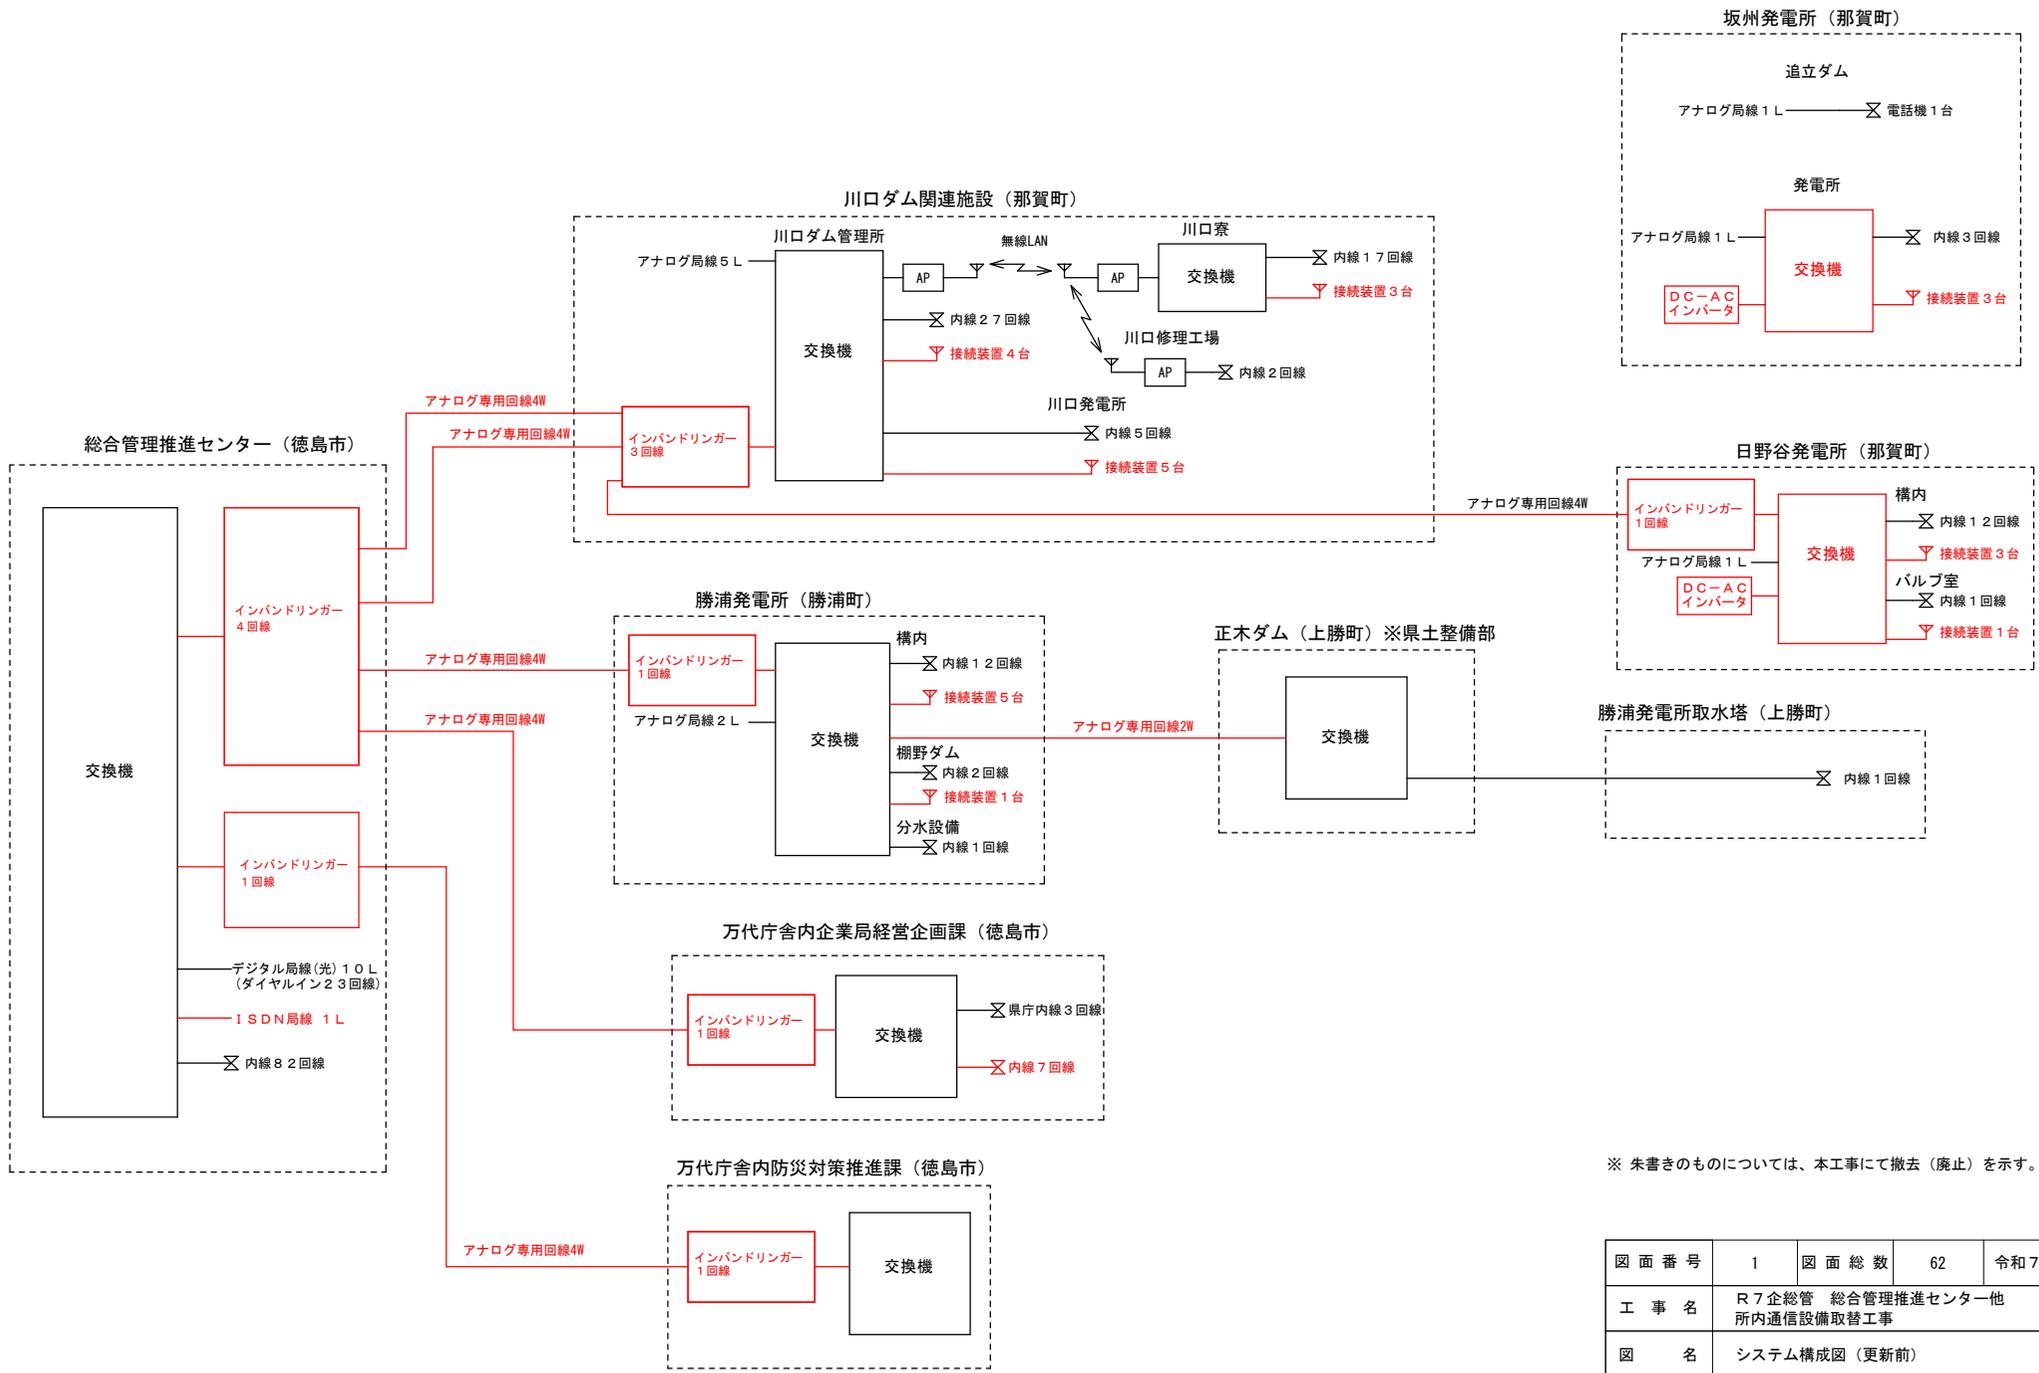


※ 朱書きのものについては、本工事にて撤去（廃止）を示す。


図面番号	1	図面総数	62	令和7年度
工事名	R7企総管 総合管理推進センター他 所内通信設備取替工事			
図名	システム構成図 (更新前)			
徳島県企業局 総合管理推進センター				

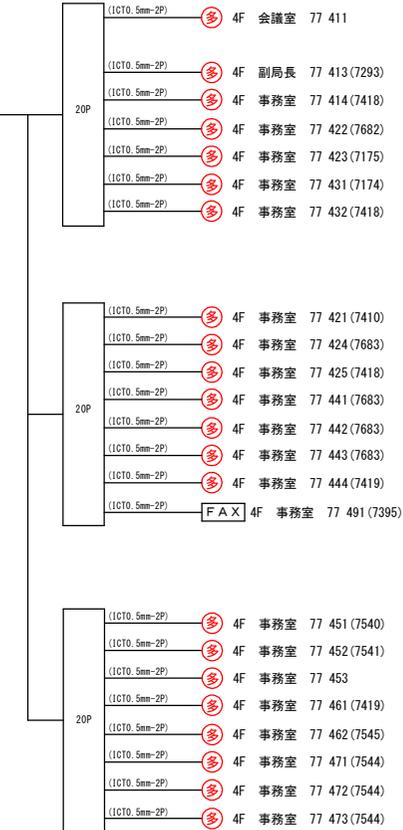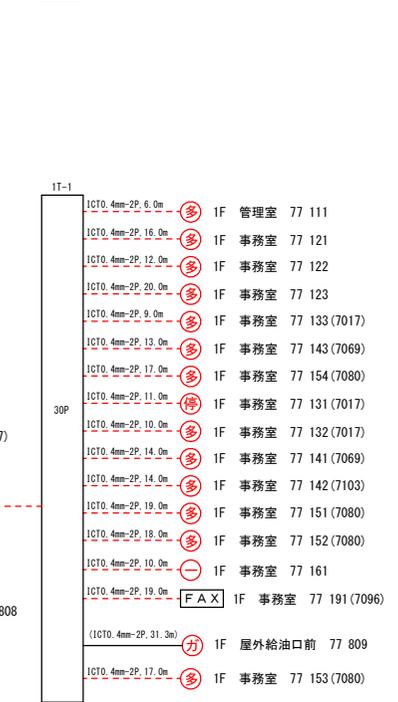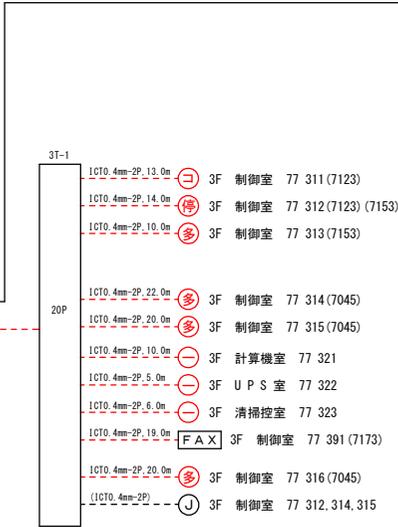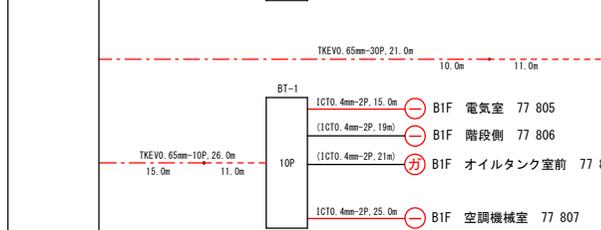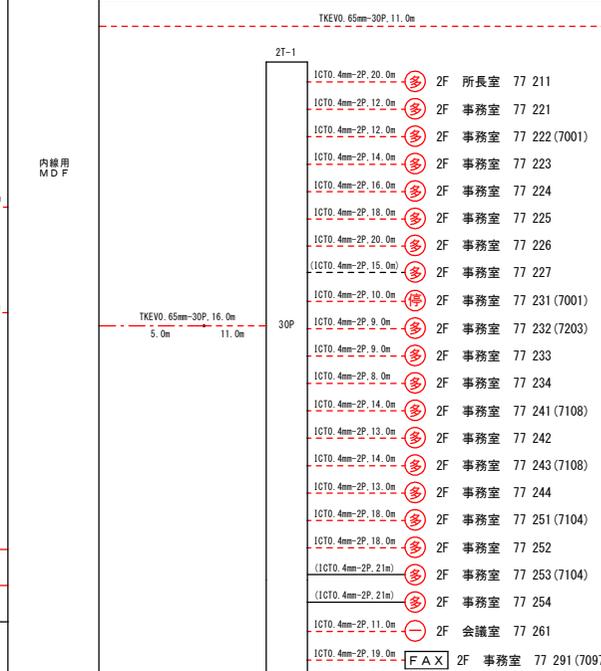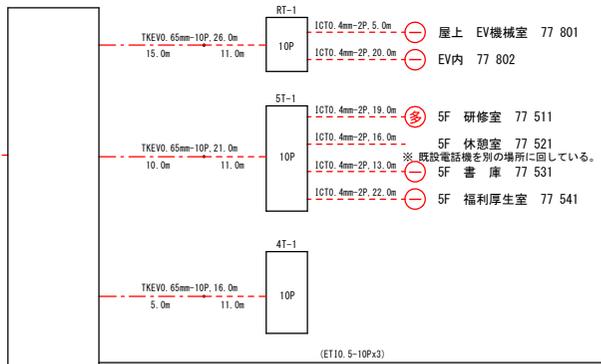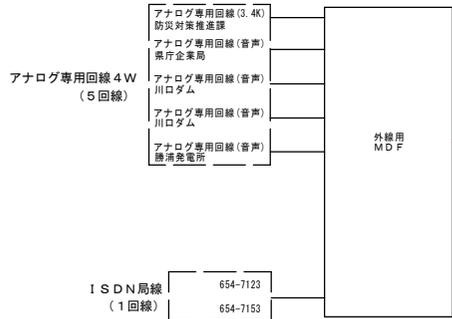

※ 3桁の数字は内線番号とし、()内の4桁は着信する外線番号とする。
 ※ 朱書きのものについては、本工事施工（更新又は撤去）を示す。
 ※ 線種が ()のものについては、既設流用を示す。

図面番号	2	図面総数	62	令和7年度
工事名	R7企総管 総合管理推進センター他 所内通信設備取替工事			
図名	総合管理推進センター系統図（更新前）			
徳島県企業局 総合管理推進センター				

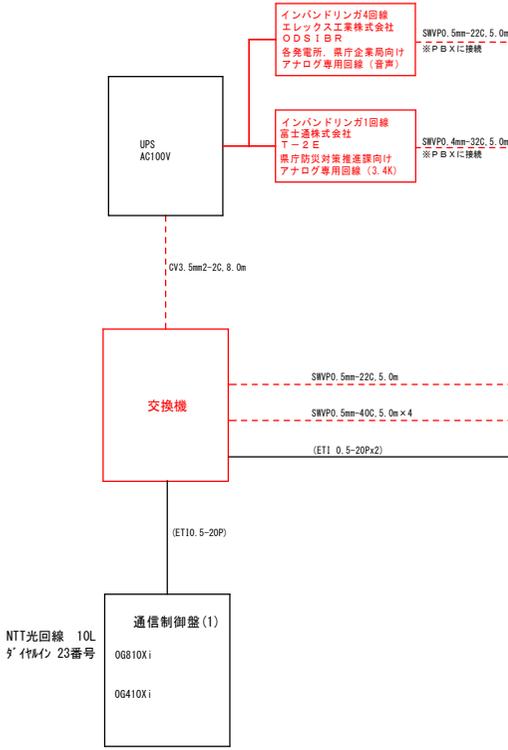


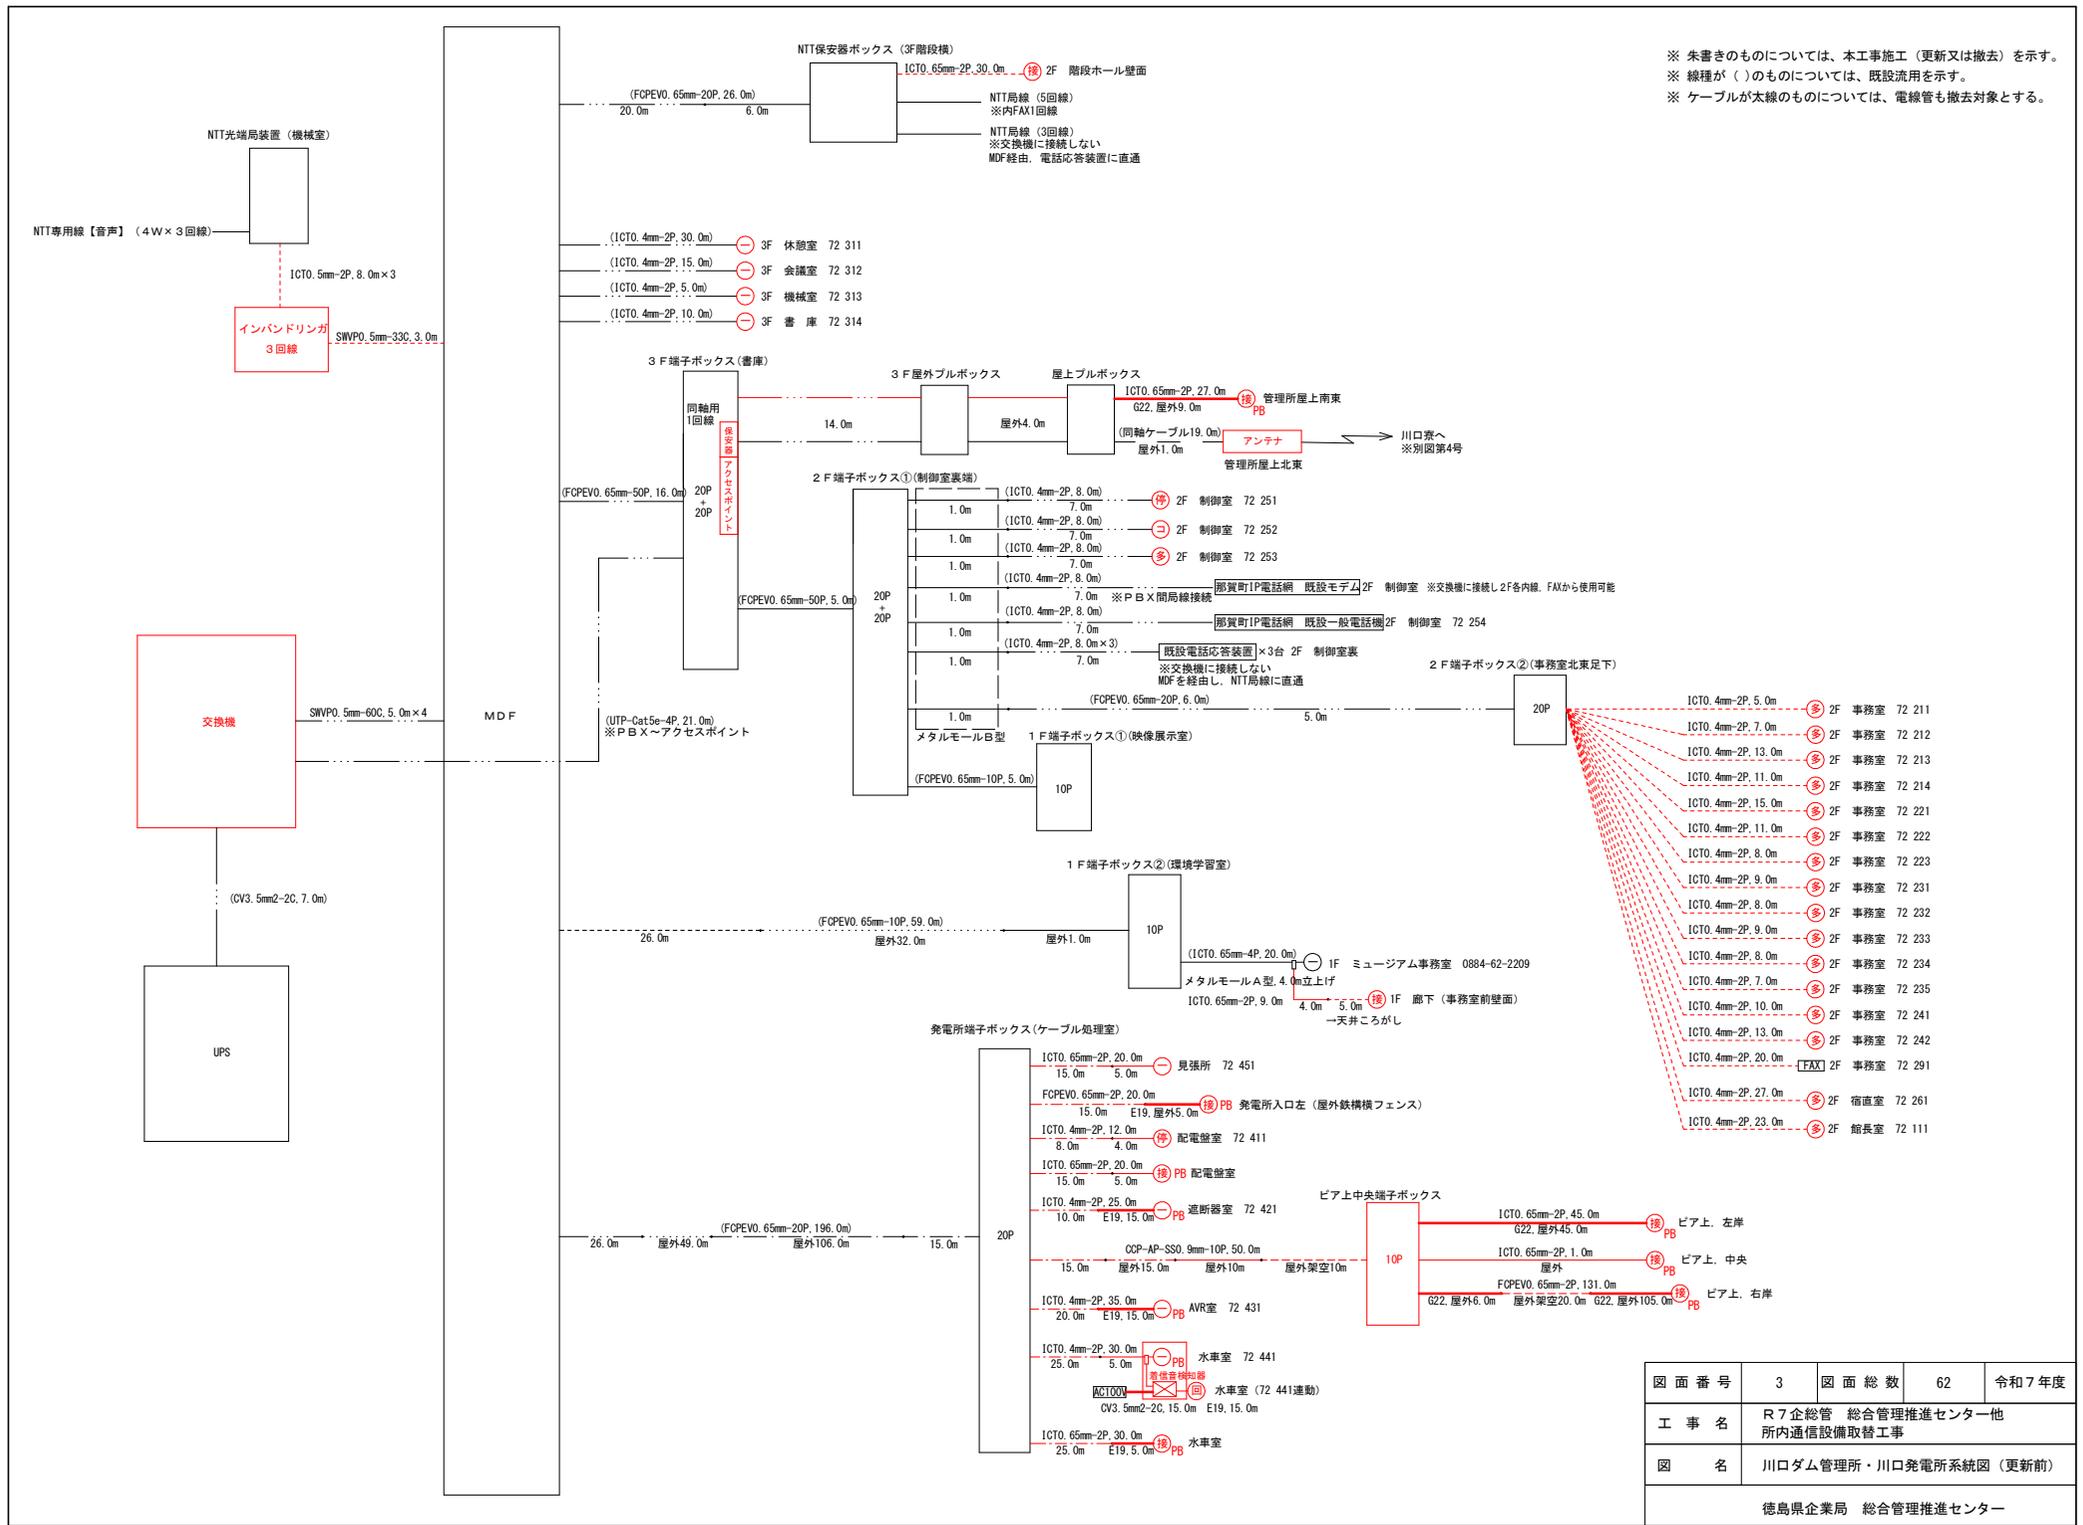


※ 朱書きのものについては、本工事施工（更新又は撤去）を示す。
 ※ 線種が（ ）のものについては、既設利用を示す。
 ※ ケーブルが太線のものについては、電線管も撤去対象とする。

図面番号	3	図面総数	62	令和7年度
工事名	R7企総管 総合管理推進センター他 所内通信設備取替工事			
図名	川口ダム管理所 川口発電所系統図（更新前）			
徳島県企業局 総合管理推進センター				

旧川口寮

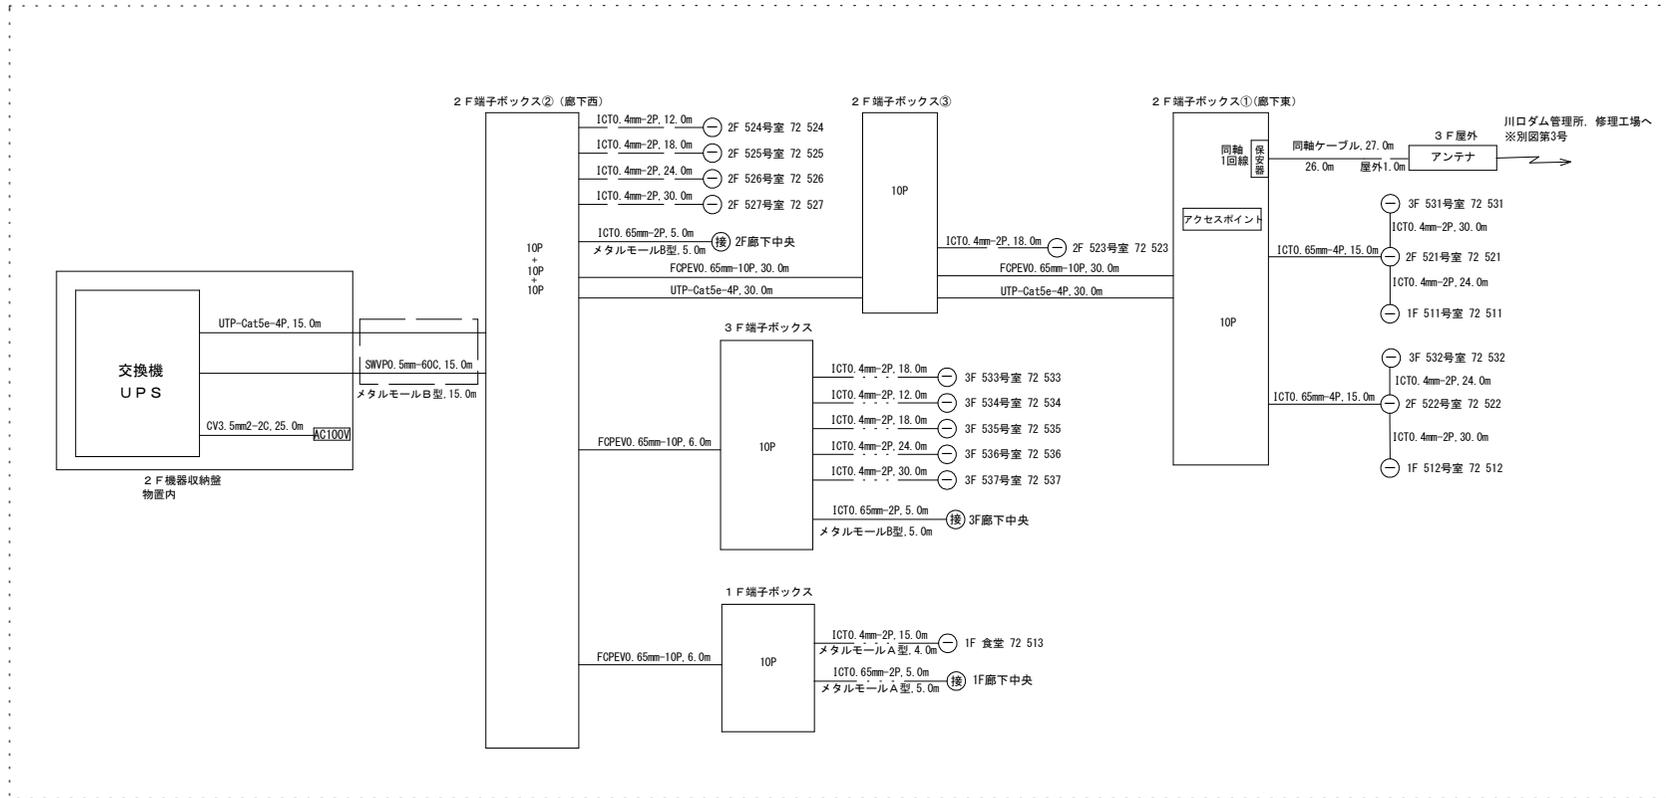


修理工場

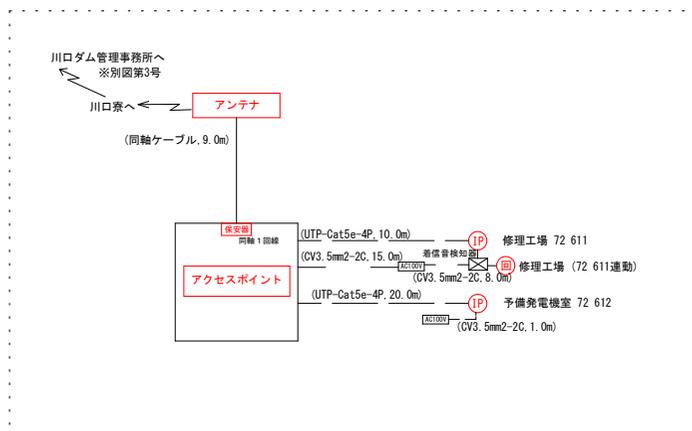

※ 朱書きのものについては、本工事施工（更新又は撤去）を示す。
 ※ 線種が（ ）のものについては、既設流用を示す。

図面番号	4	図面総数	62	令和7年度
工事名	R7企総管 総合管理推進センター他 所内通信設備取替工事			
図名	旧川口寮・川口修理工場系統図（更新前）			
徳島県企業局 総合管理推進センター				

坂州発電所

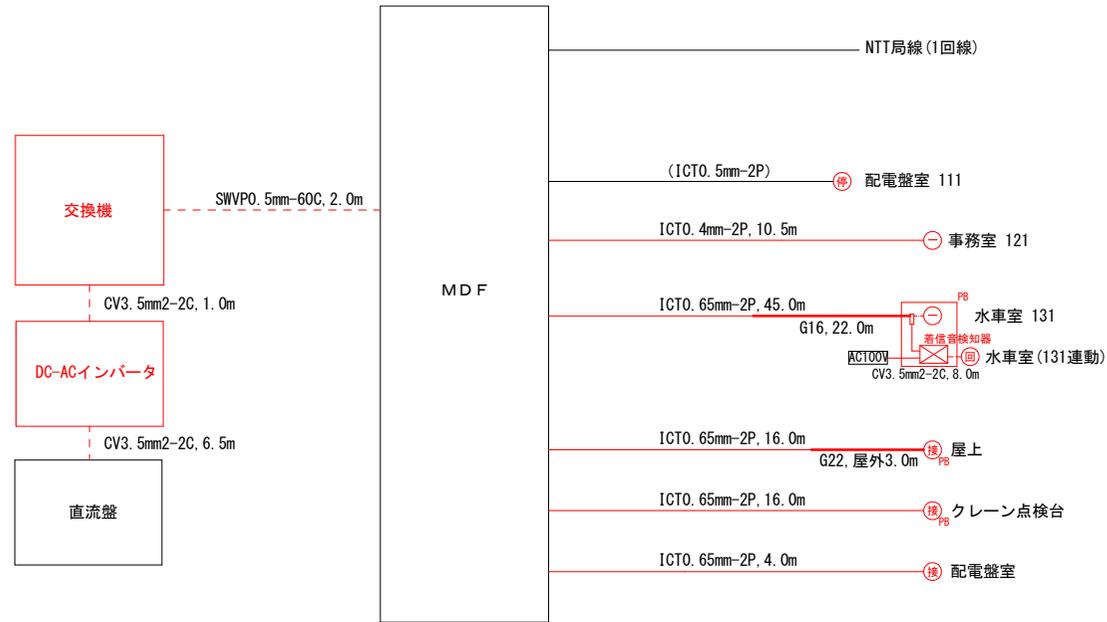


追立ダム




- ※ 朱書きのものについては、本工事施工（更新又は撤去）を示す。
- ※ 線種が（ ）のものについては、既設流用を示す。
- ※ ケーブルが太線のものについては、電線管も撤去対象とする。

図面番号	5	図面総数	62	令和7年度
工事名	R7企総管 総合管理推進センター他 所内通信設備取替工事			
図名	坂州発電所・追立ダム系統図（更新前）			
徳島県企業局 総合管理推進センター				

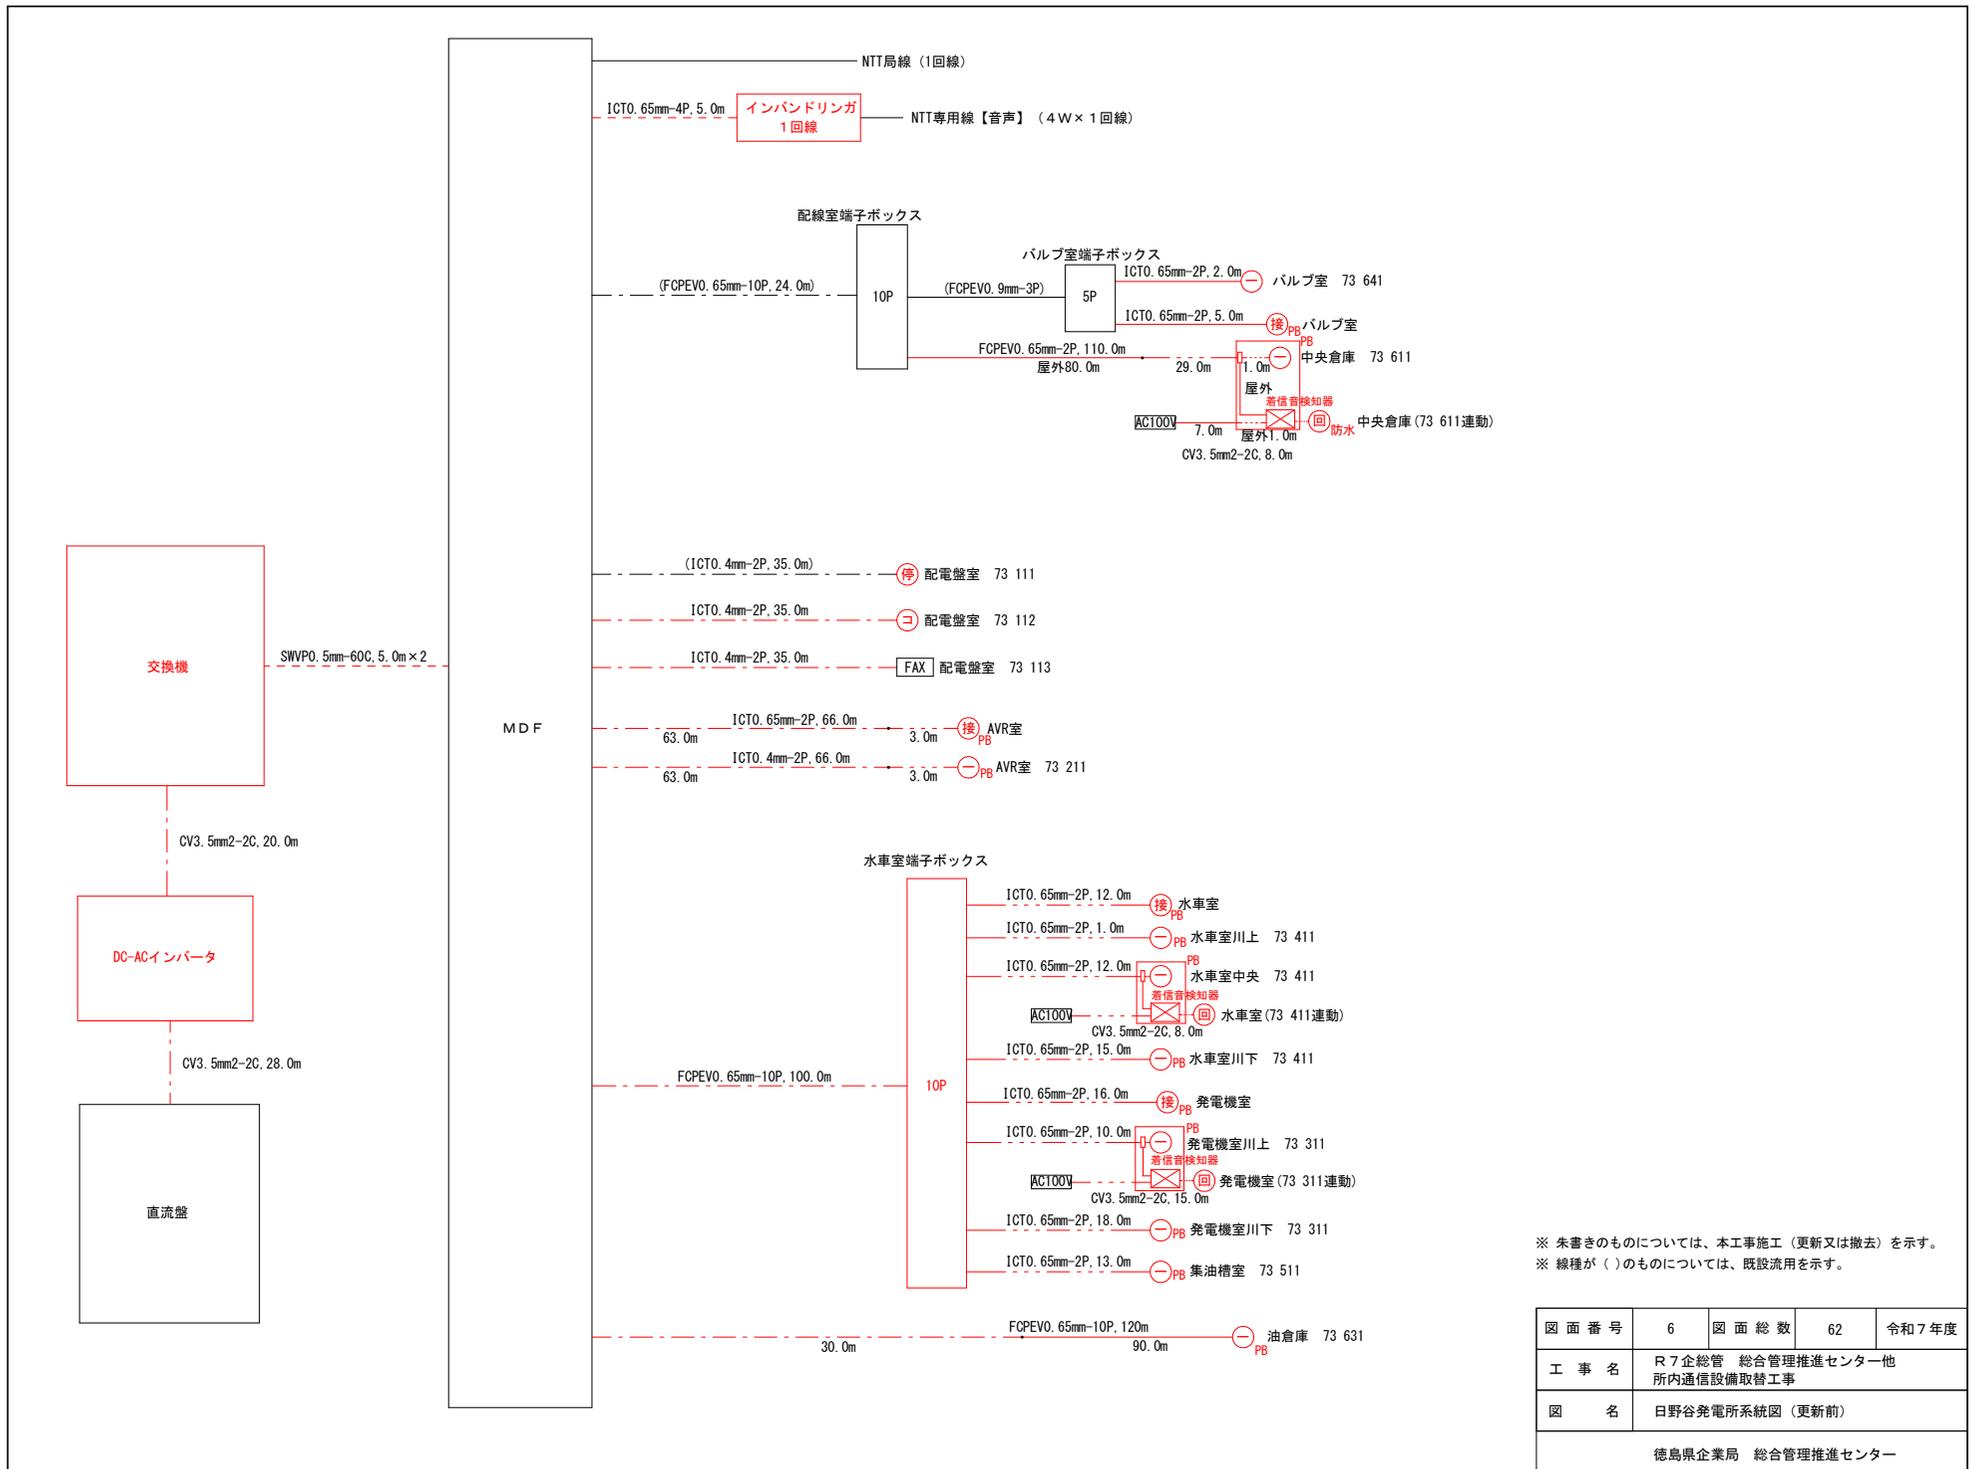

※ 朱書きのものについては、本工事施工（更新又は撤去）を示す。
 ※ 線種が（ ）のものについては、既設流用を示す。

図面番号	6	図面総数	62	令和7年度
工事名	R7企総管 総合管理推進センター他 所内通信設備取替工事			
図名	日野谷発電所系統図（更新前）			
徳島県企業局 総合管理推進センター				

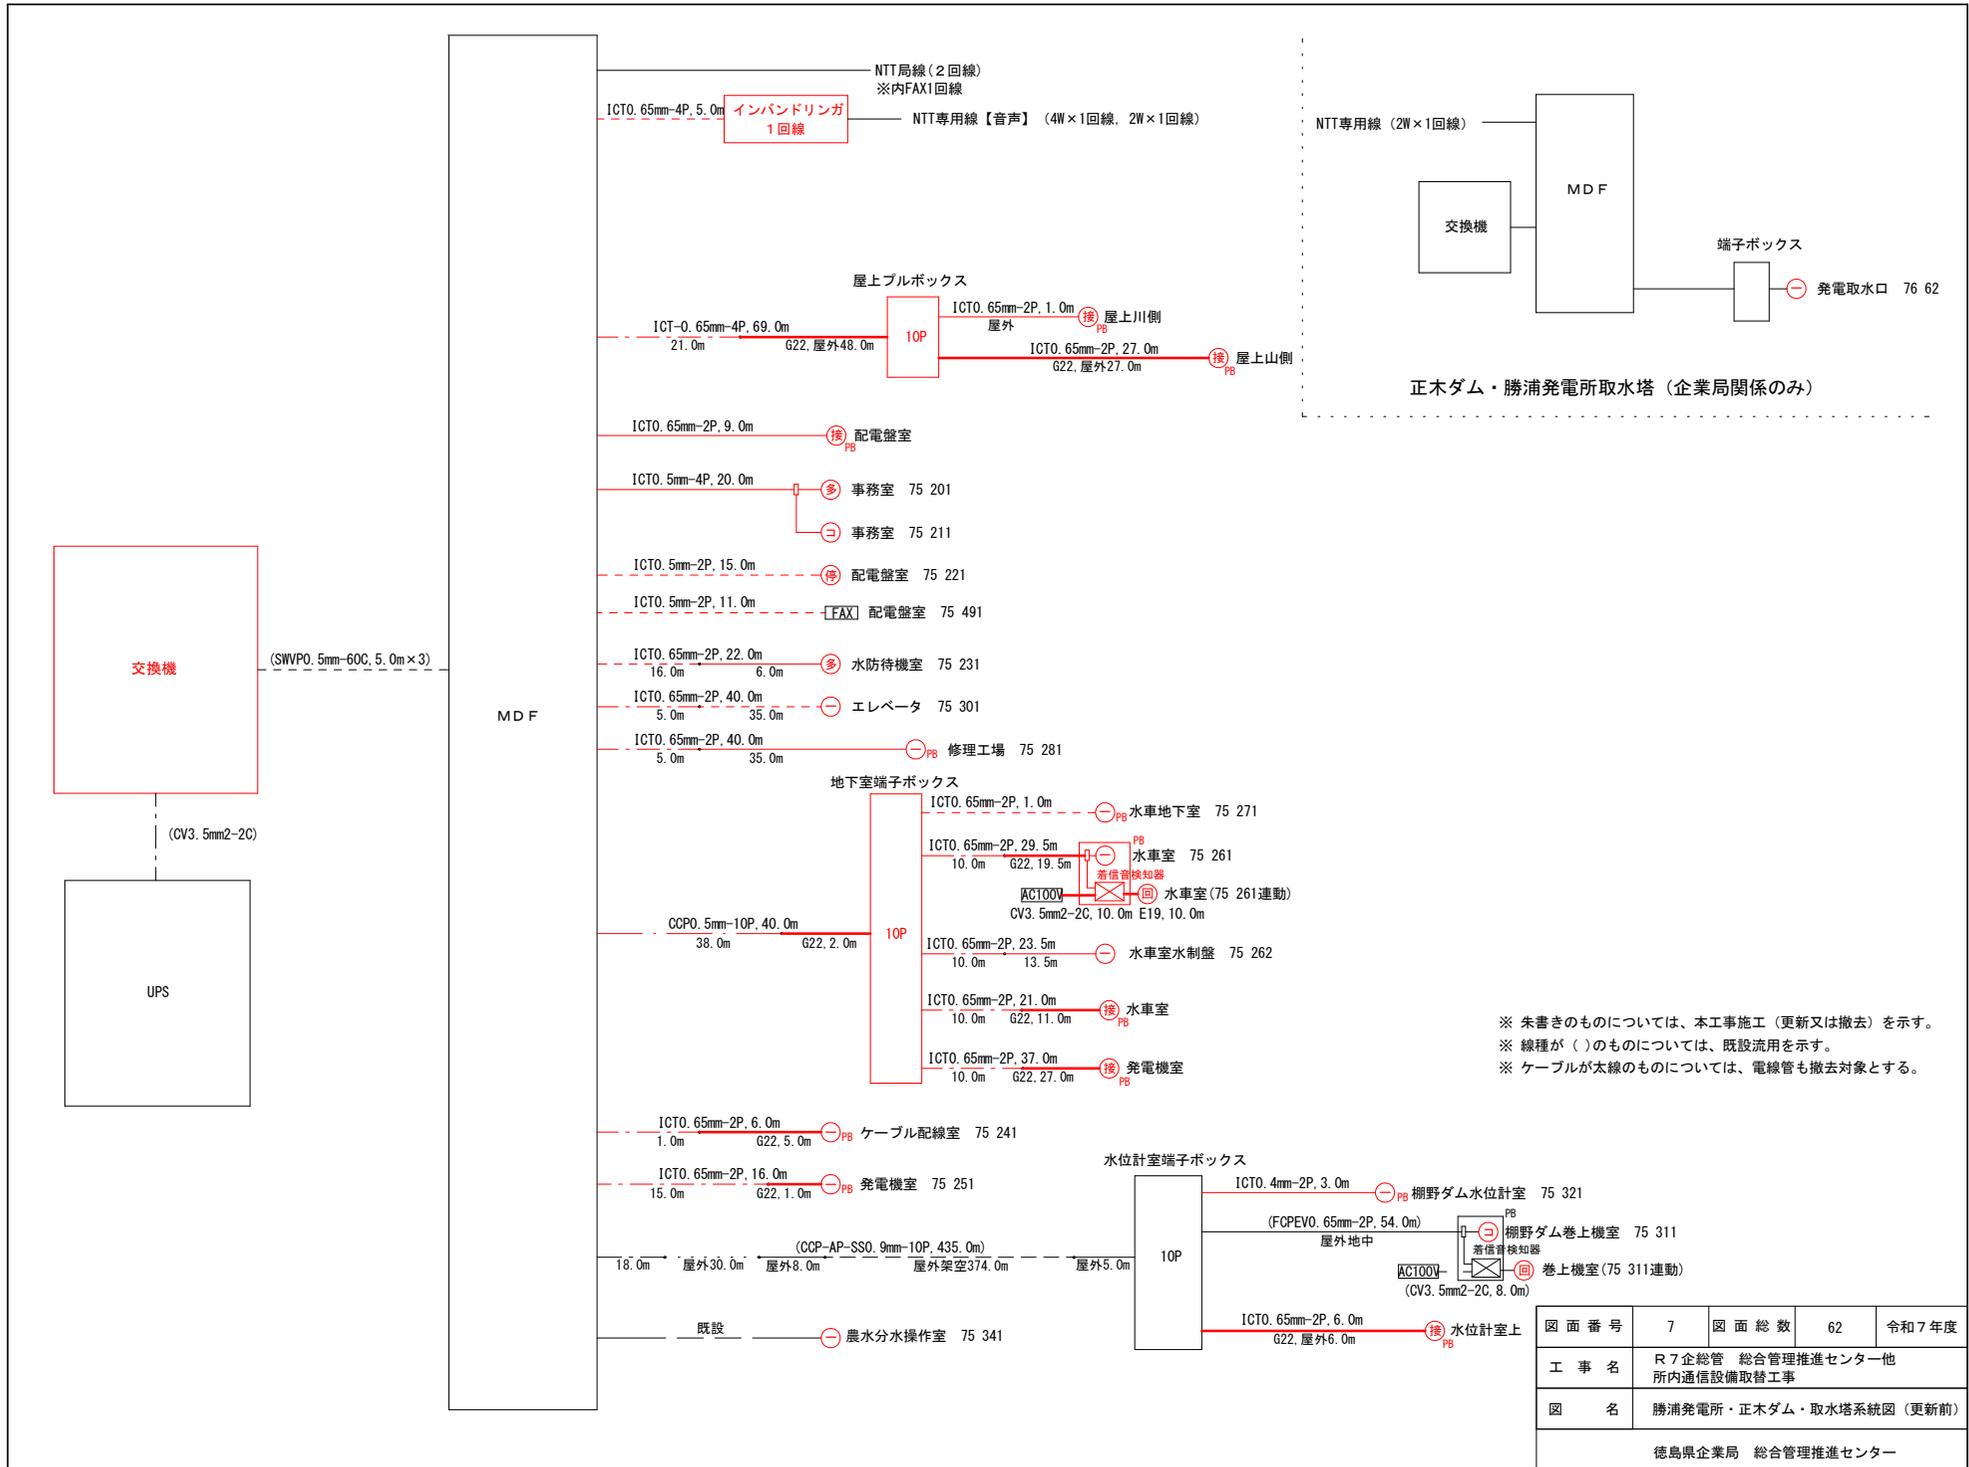


正木ダム・勝浦発電所取水塔（企業局関係のみ）


※ 朱書きのものについては、本工事施工（更新又は撤去）を示す。
 ※ 線種が（ ）のものについては、既設流用を示す。
 ※ ケーブルが太線のものについては、電線管も撤去対象とする。

図面番号	7	図面総数	62	令和7年度
工事名	R7総経管 総合管理推進センター他 所内通信設備取替工事			
図名	勝浦発電所・正木ダム・取水塔系統図（更新前）			
徳島県企業局 総合管理推進センター				

経営企画課（万代庁舎 8 階）

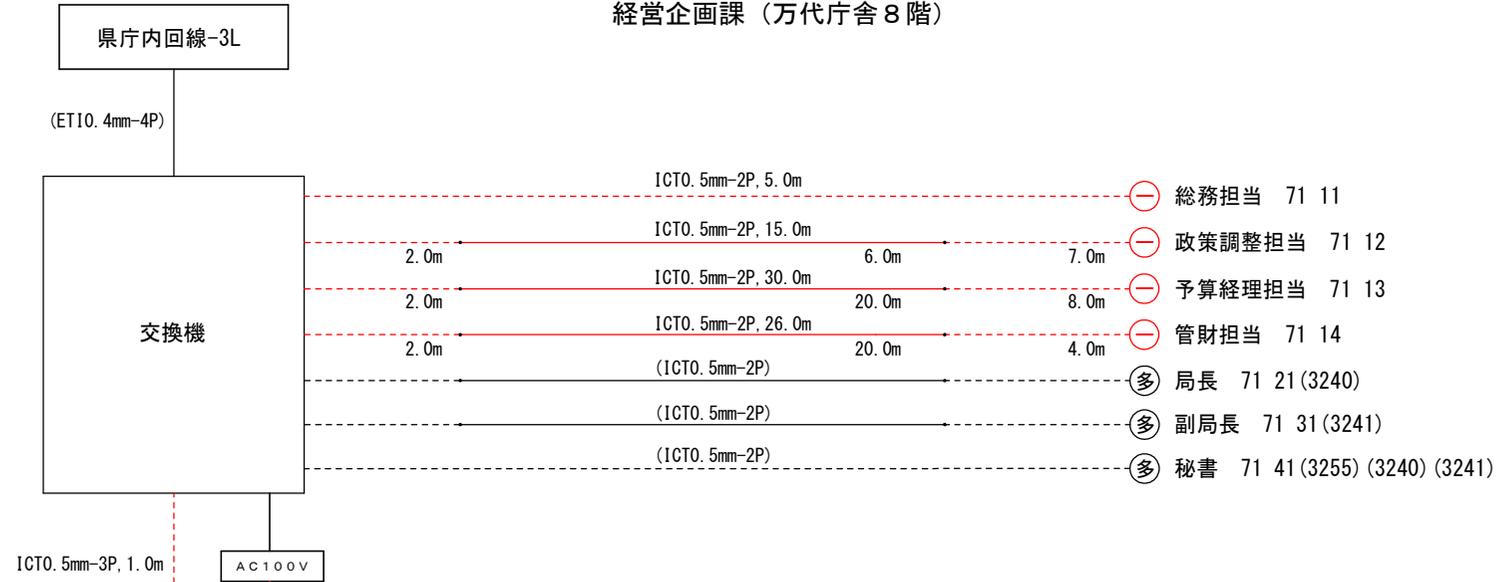


防災対策推進課（万代庁舎 1 1 階：防災・情報通信室）

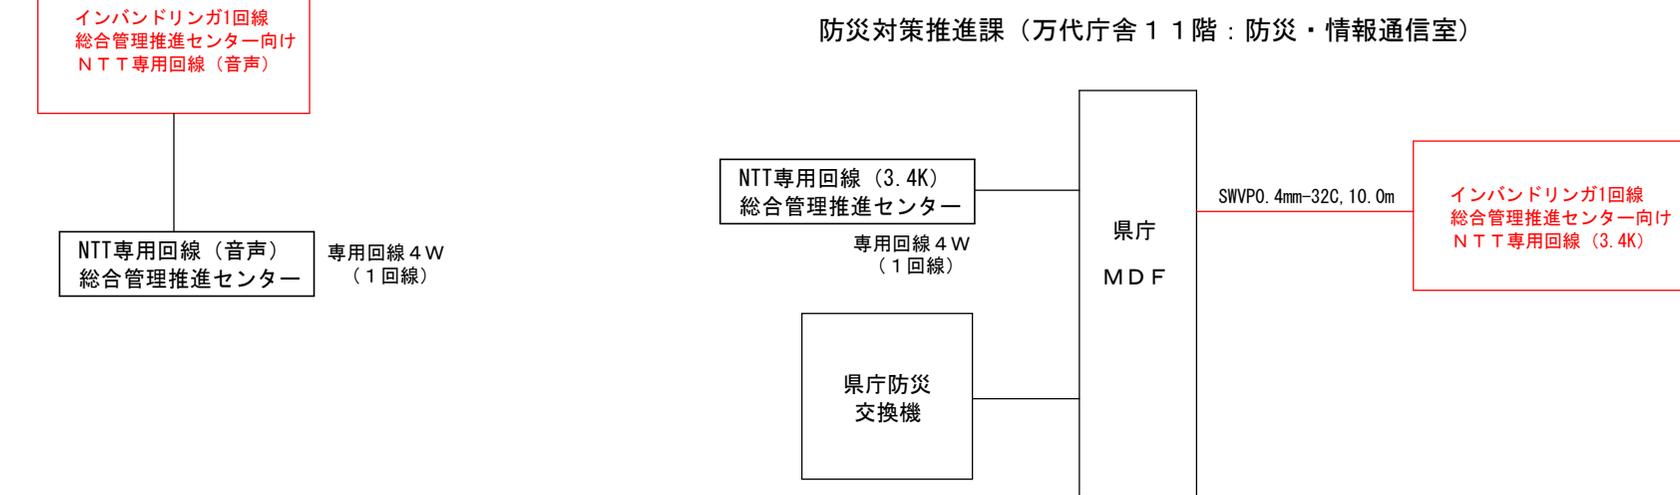


図面番号	8	図面総数	62	令和7年度
工事名	R7企総管 総合管理推進センター他 所内通信設備取替工事			
図名	万代庁舎系統図 (更新前)			
徳島県企業局 総合管理推進センター				

※ 朱書きのものについては、本工事施工（更新又は撤去）を示す。
※ 線種が（ ）のものについては、既設流用を示す。

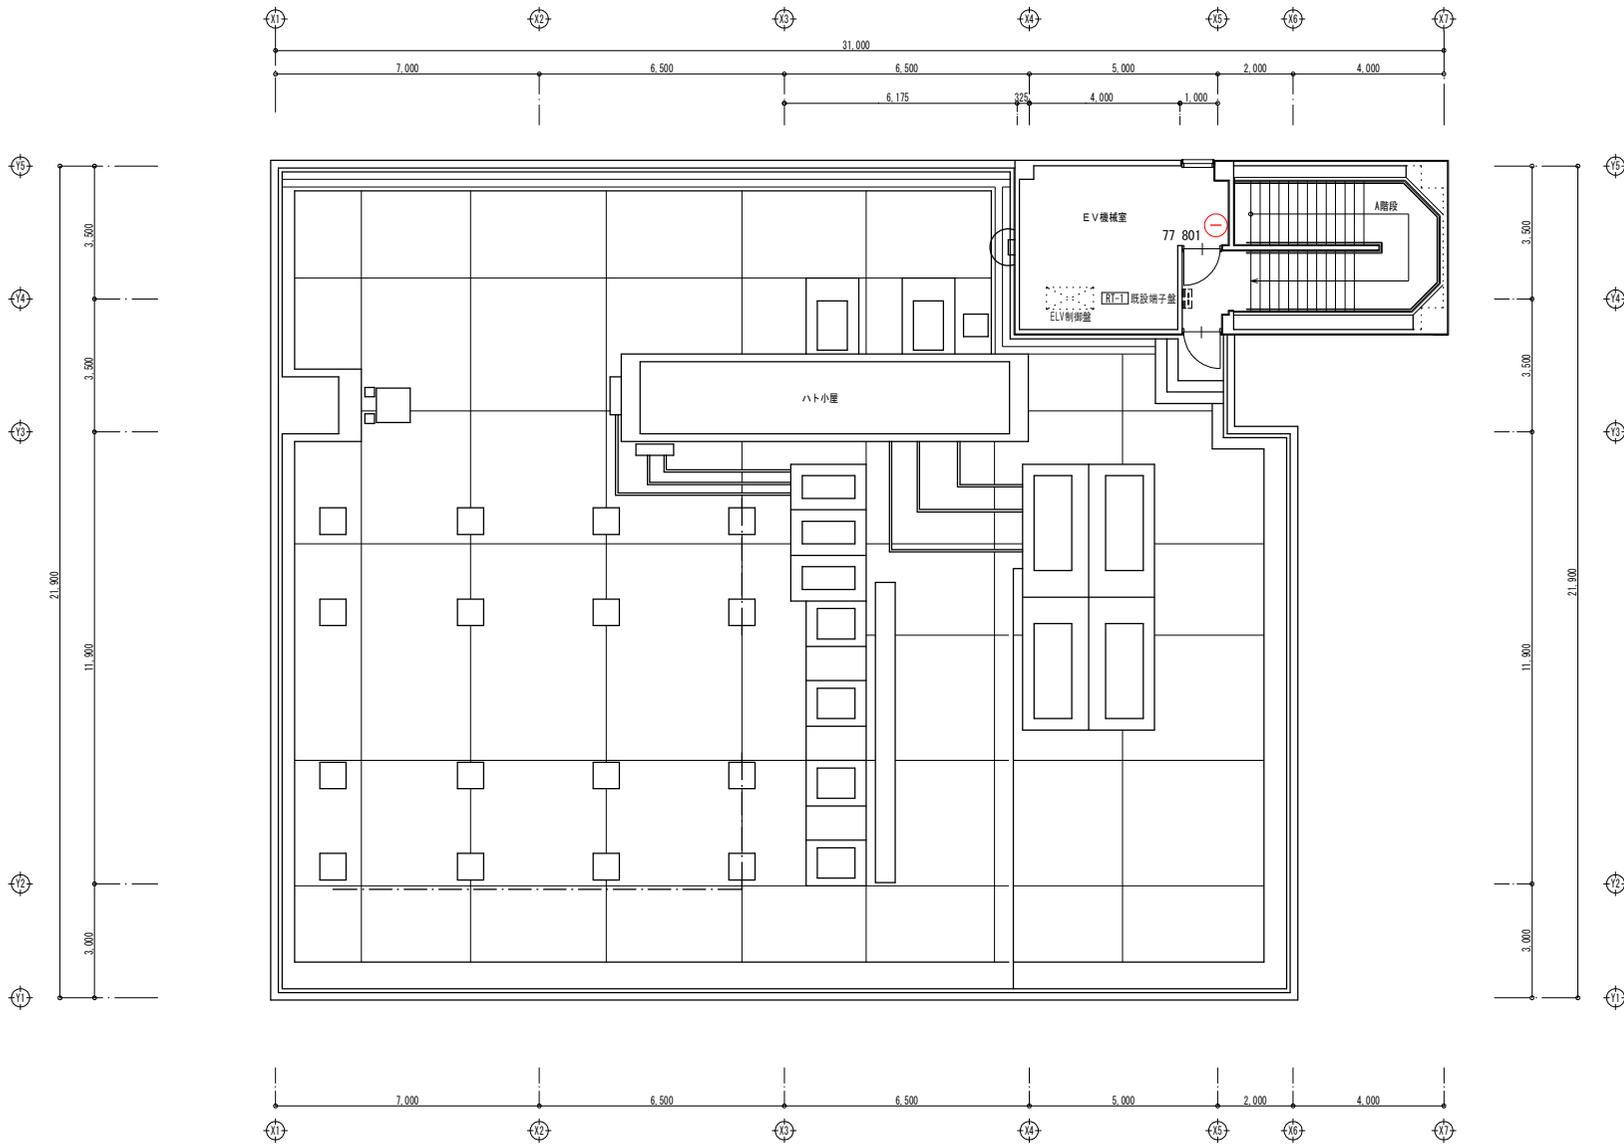


R階平面図

図面番号	9	図面総数	62	令和7年度
工事名	R7企総管 総合管理推進センター他 所内通信設備取替工事			
図名	総合管理推進センターRF平面図(更新前)			
徳島県企業局 総合管理推進センター				

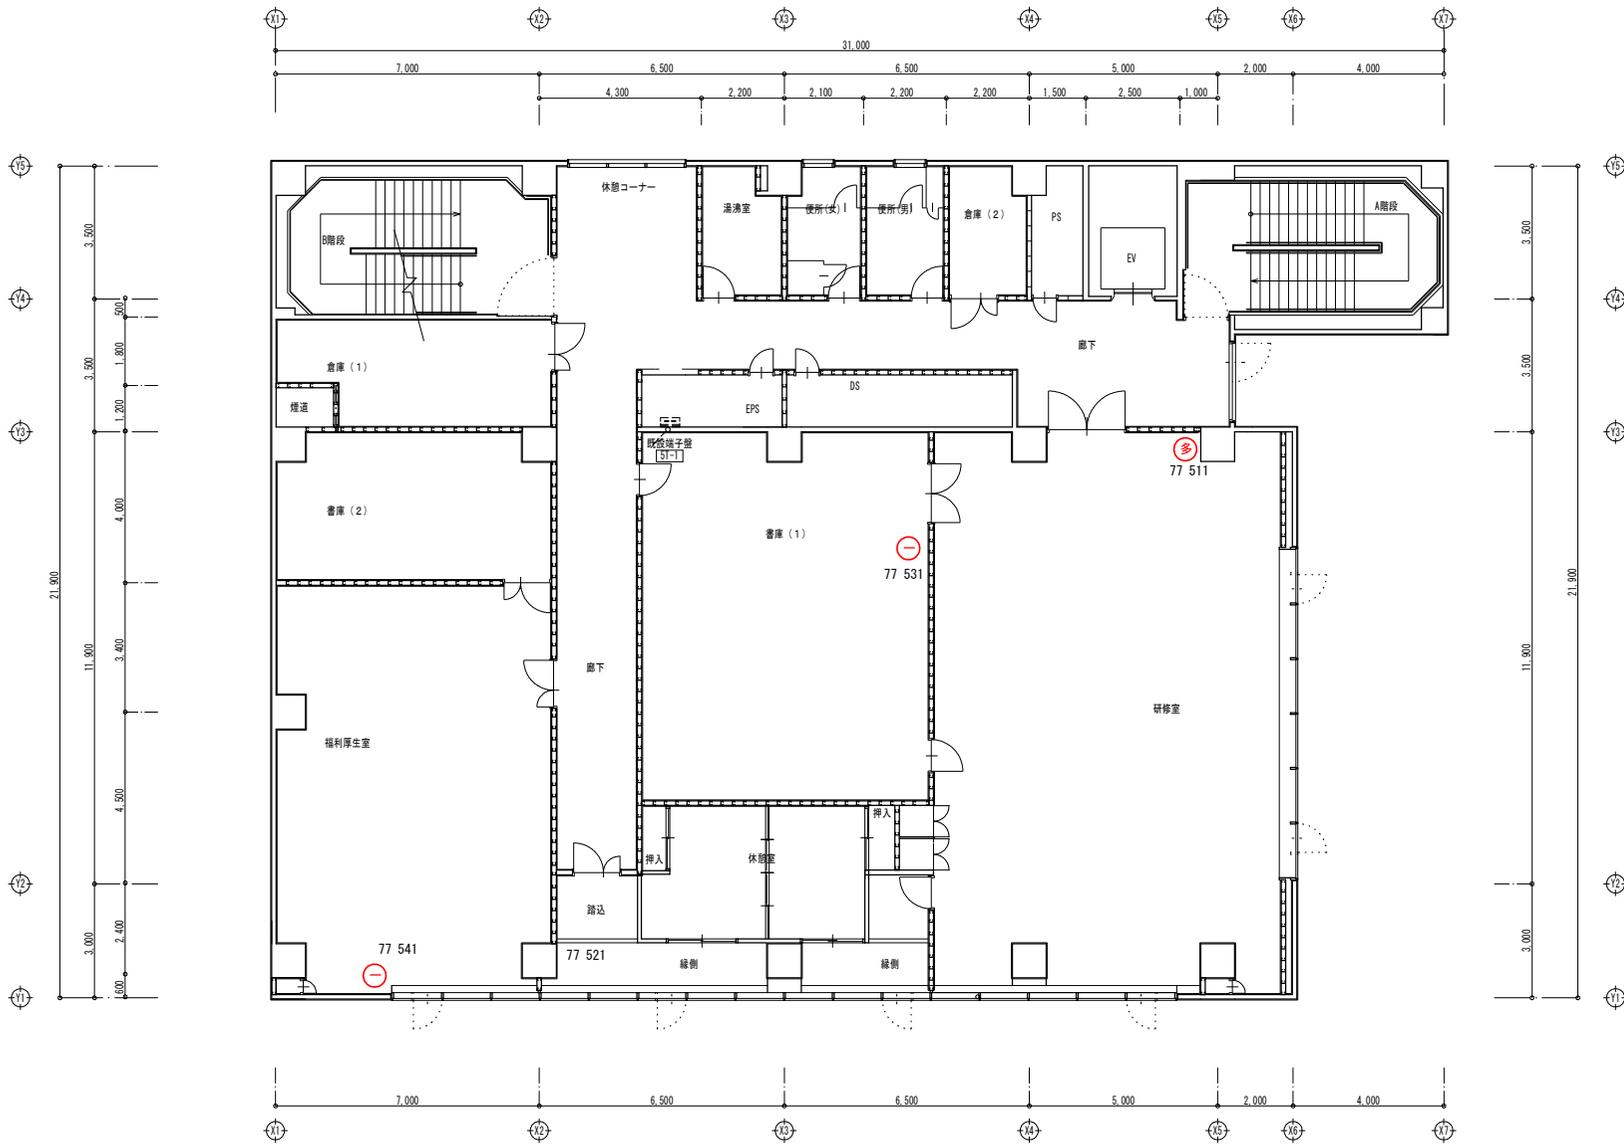


5階平面図

図面番号	10	図面総数	62	令和7年度
工事名	R7企総管 総合管理推進センター他 所内通信設備取替工事			
図名	総合管理推進センター5F平面図 (更新前)			
徳島県企業局 総合管理推進センター				

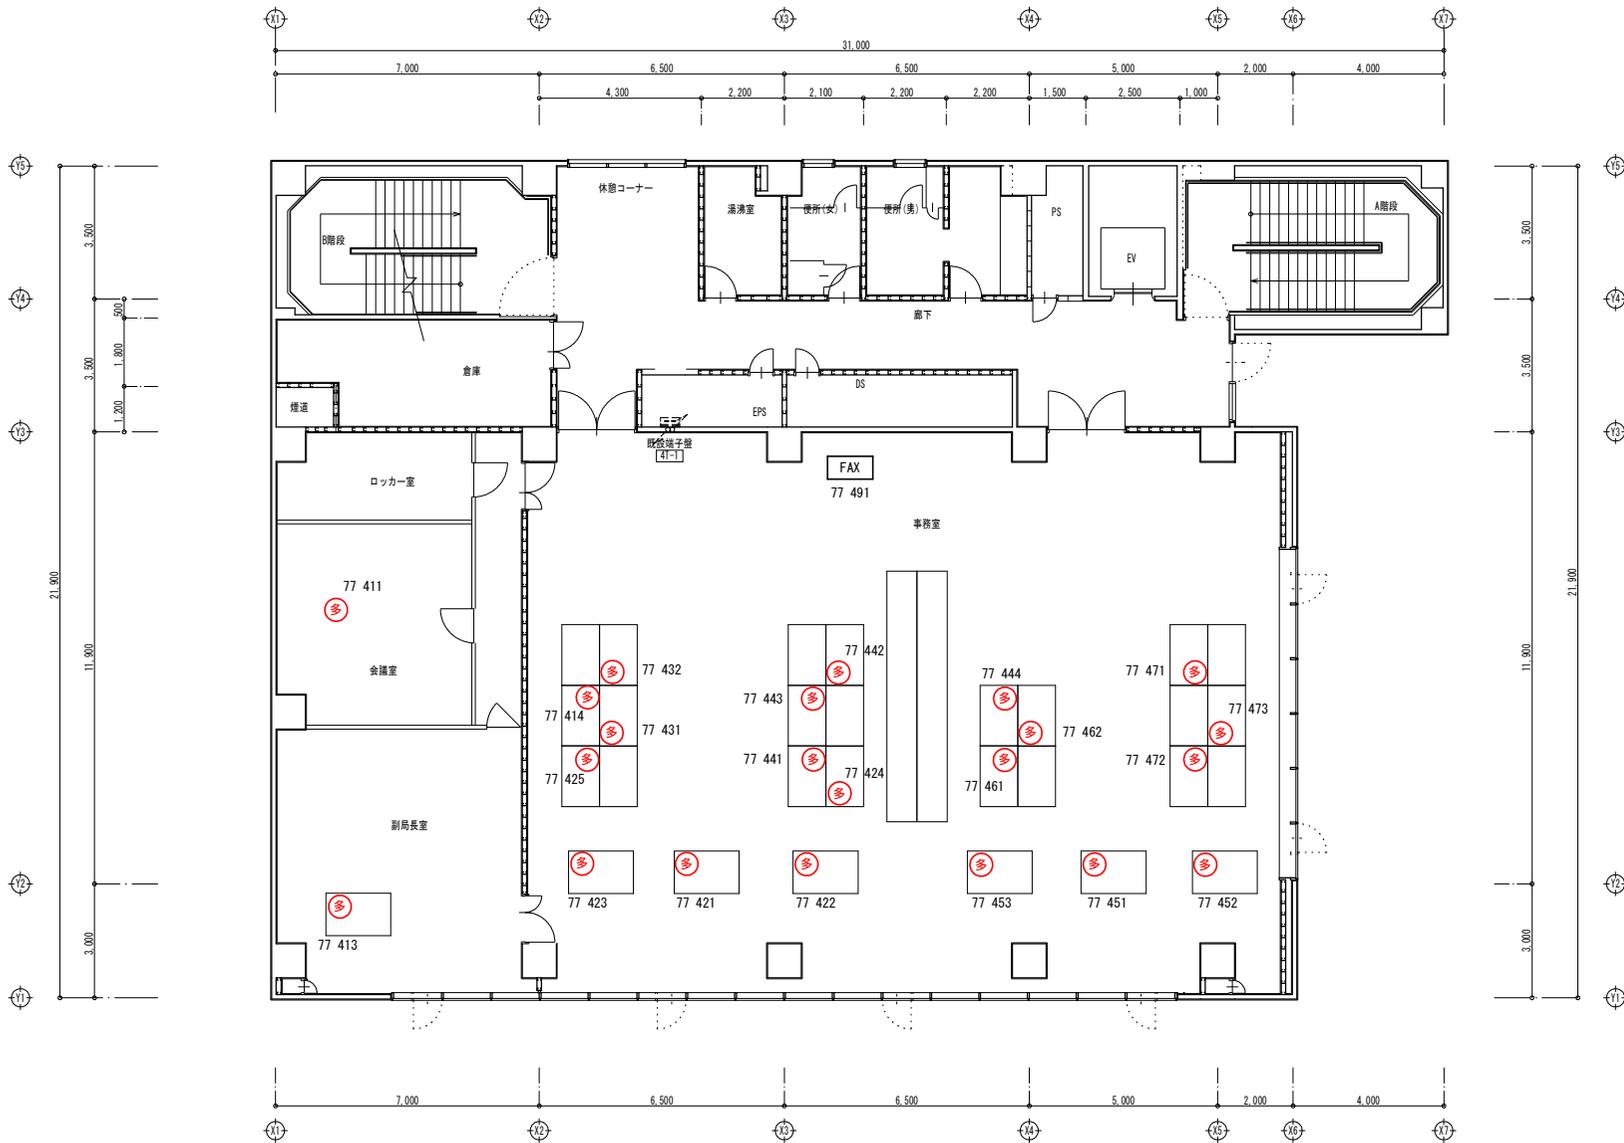


4階平面図

図面番号	11	図面総数	62	令和7年度
工事名	R7企総管 総合管理推進センター他 所内通信設備取替工事			
図名	総合管理推進センター4F平面図(更新前)			
徳島県企業局 総合管理推進センター				

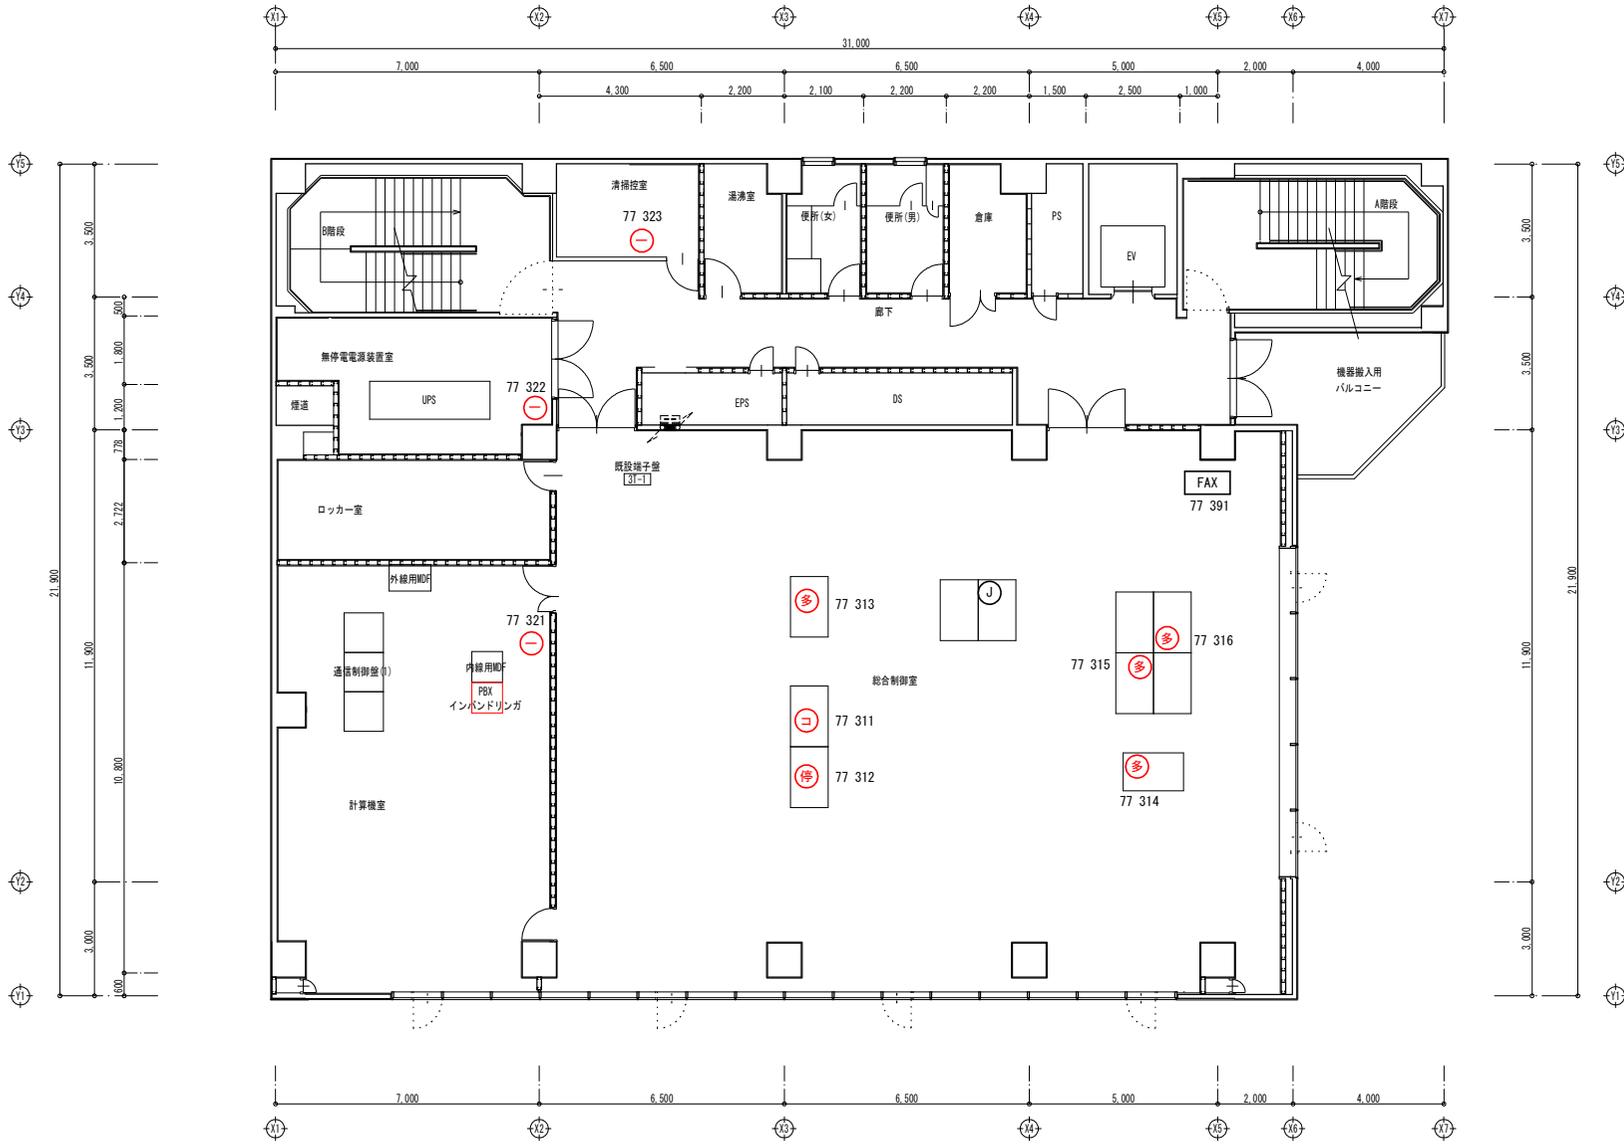


3階平面図

図面番号	12	図面総数	62	令和7年度
工事名	R7企総管 総合管理推進センター他 所内通信設備取替工事			
図名	総合管理推進センター3F平面図(更新前)			
徳島県企業局 総合管理推進センター				

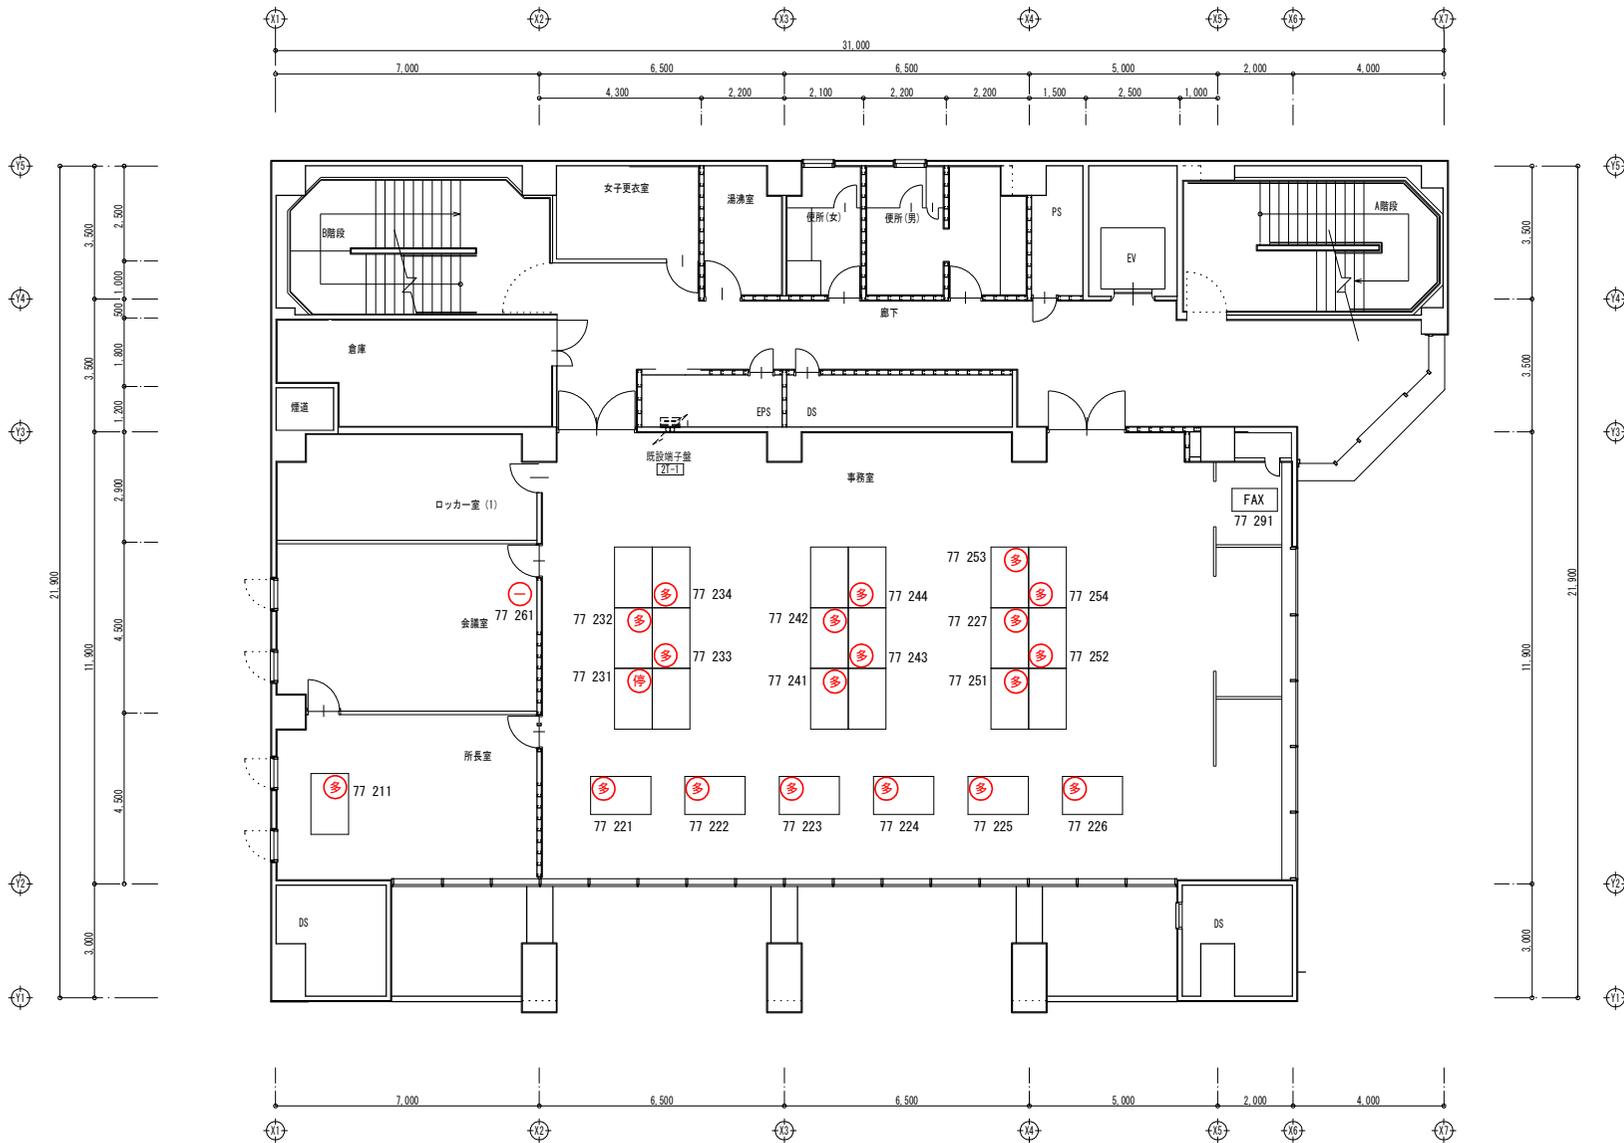


2階平面図

図面番号	13	図面総数	62	令和7年度
工事名	R7企総管 総合管理推進センター他 所内通信設備取替工事			
図名	総合管理推進センター2F平面図(更新前)			
徳島県企業局 総合管理推進センター				

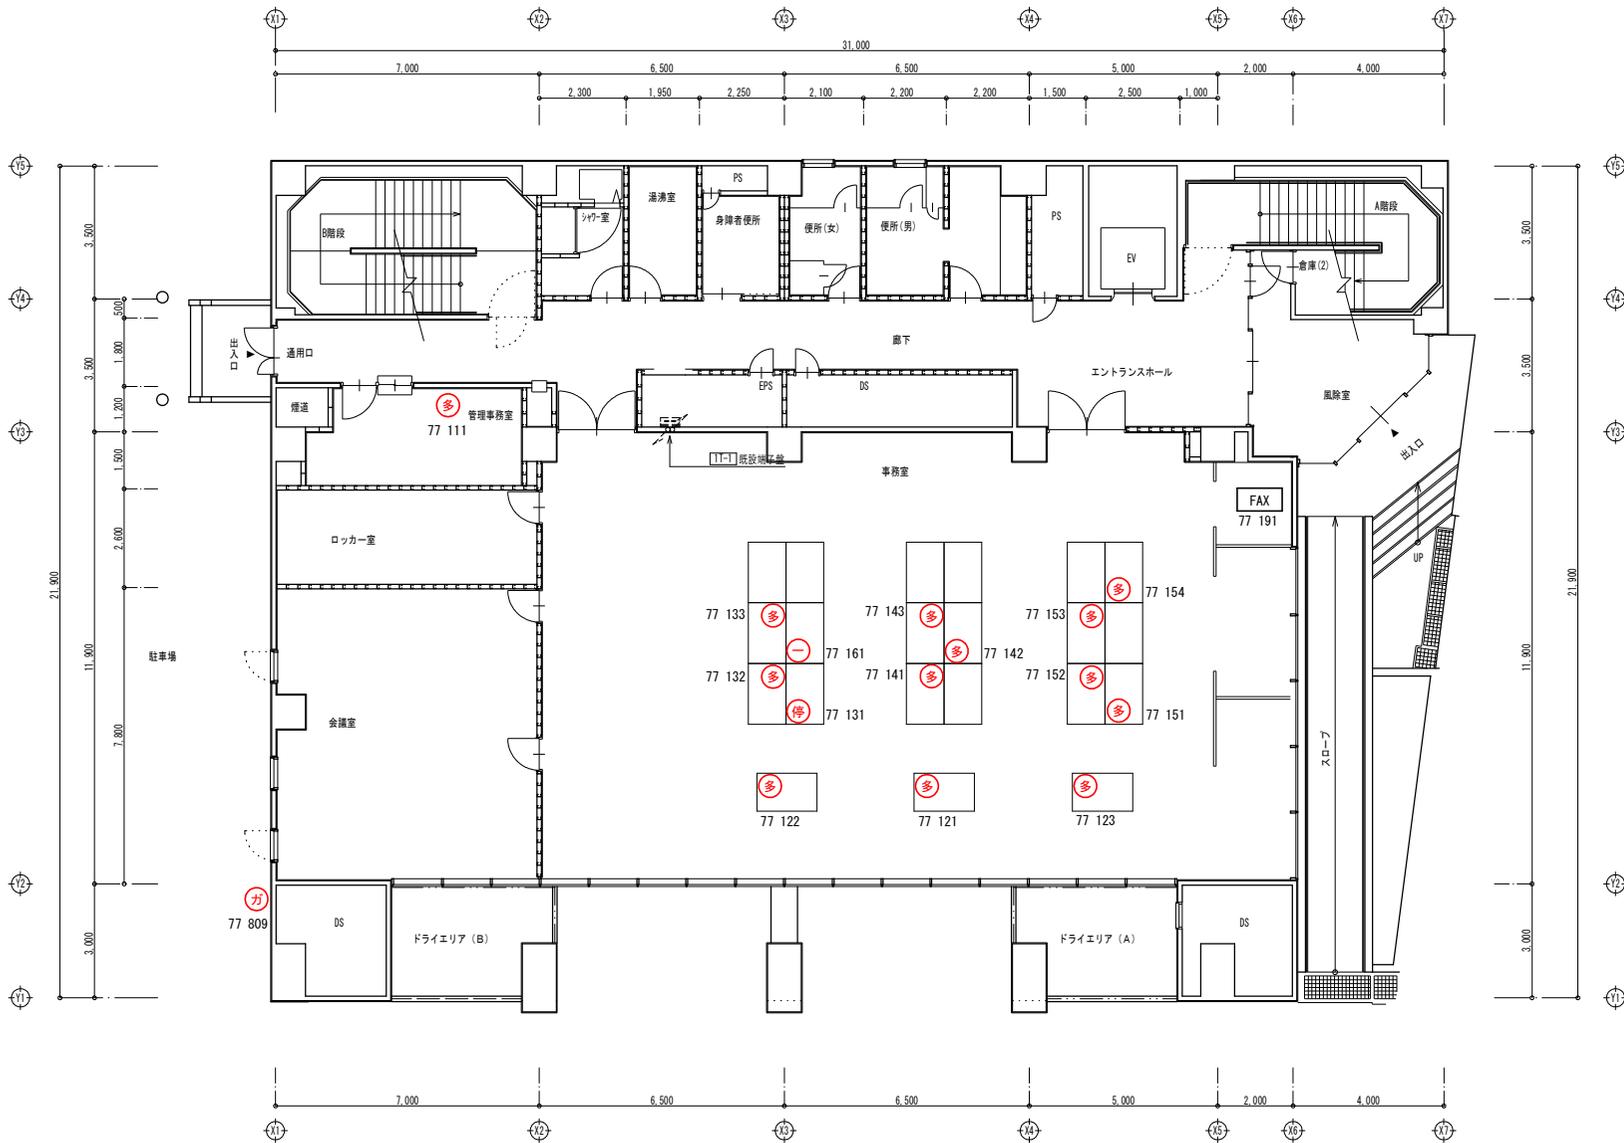


1階平面図

図面番号	14	図面総数	62	令和7年度
工事名	R7企総管 総合管理推進センター他 所内通信設備取替工事			
図名	総合管理推進センター1F平面図(更新前)			
徳島県企業局 総合管理推進センター				

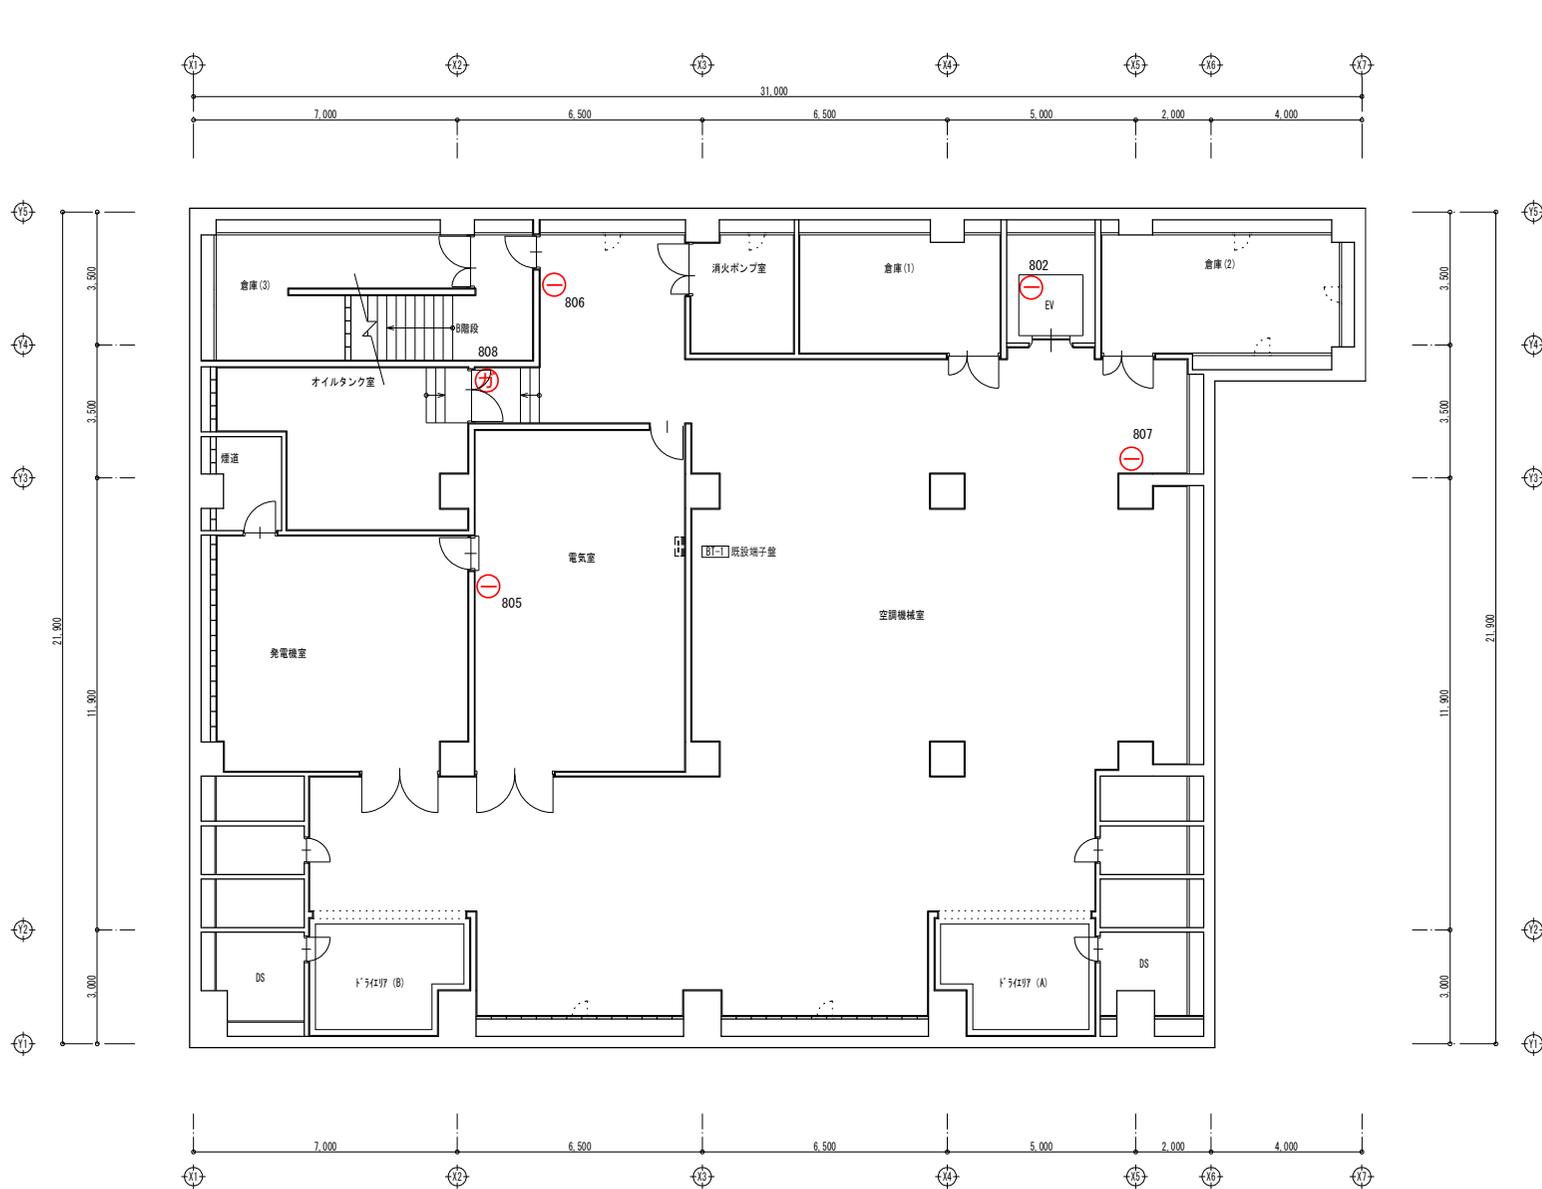


B 1 階平面図

図面番号	15	図面総数	62	令和7年度
工事名	R7企総管 総合管理推進センター他 所内通信設備取替工事			
図名	総合管理推進センター-B1F平面図 (更新前)			
徳島県企業局 総合管理推進センター				

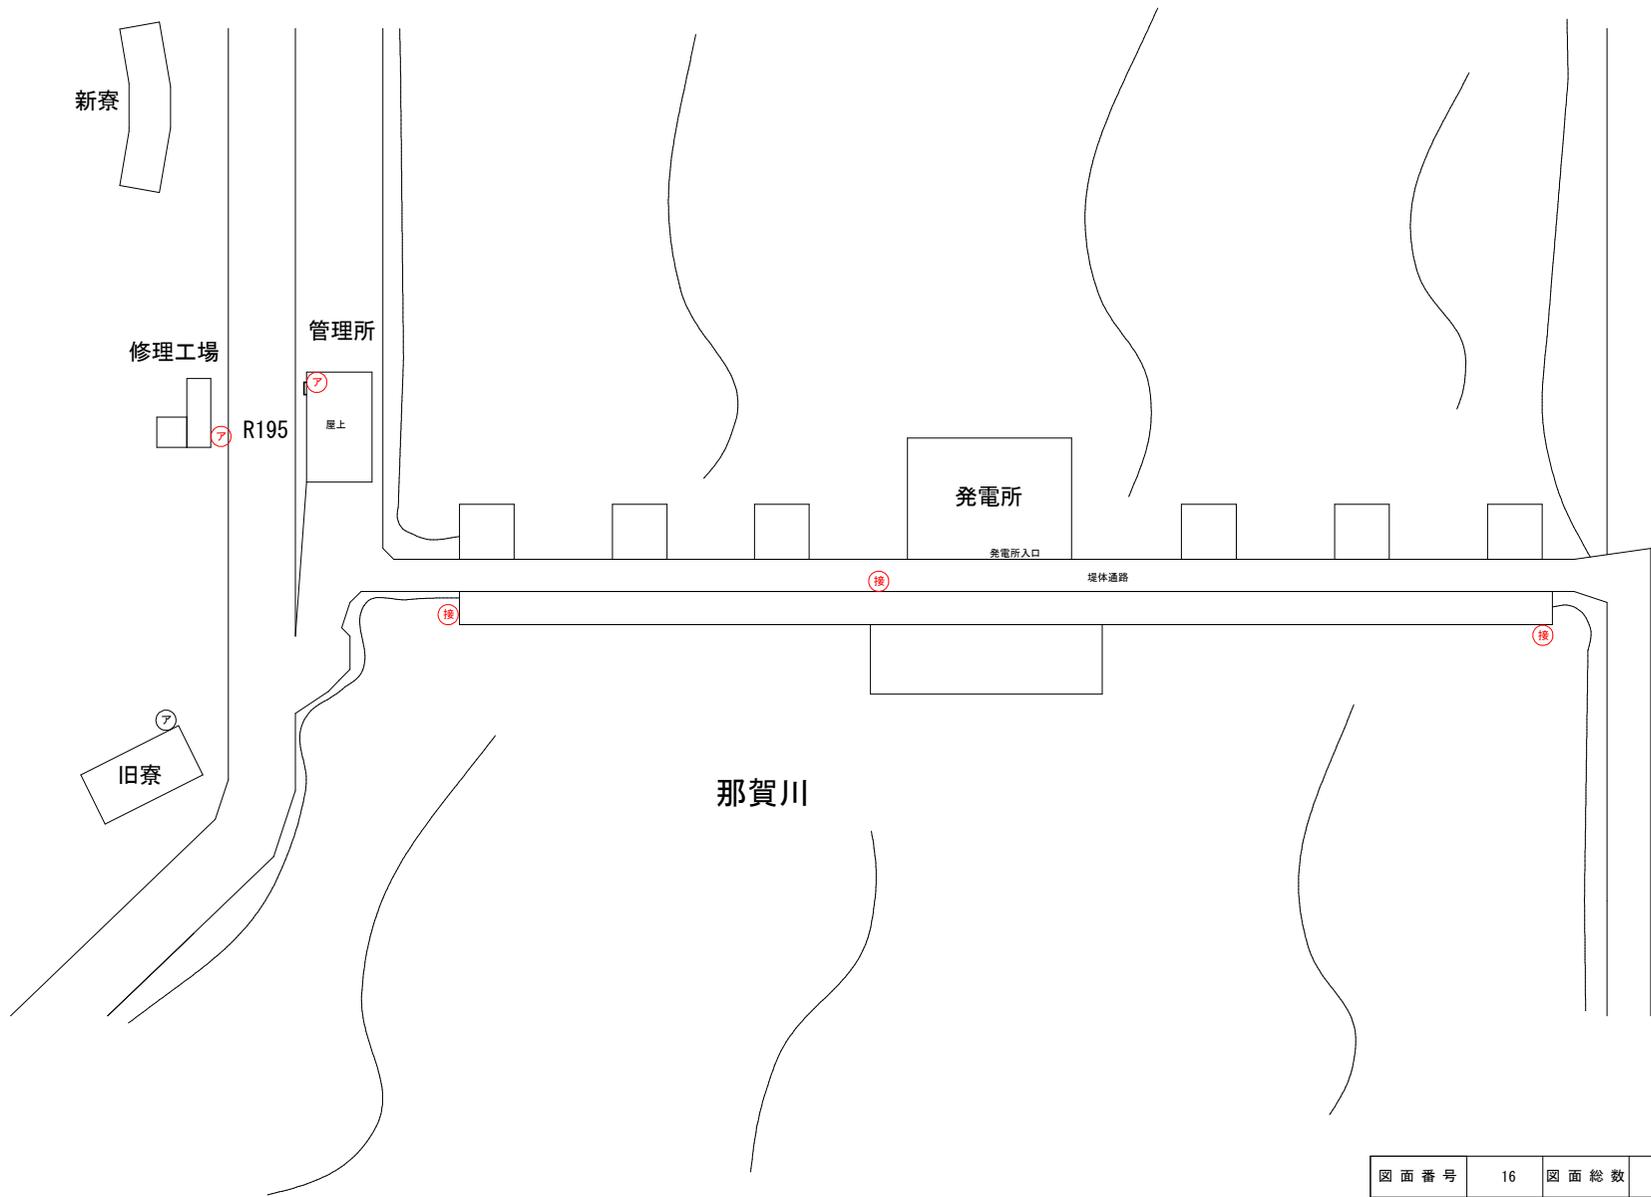


図面番号	16	図面総数	62	令和7年度
工事名	R7企総管 総合管理推進センター他 所内通信設備取替工事			
図名	川口ダム周辺平面図(更新前)			
徳島県企業局 総合管理推進センター				

R F

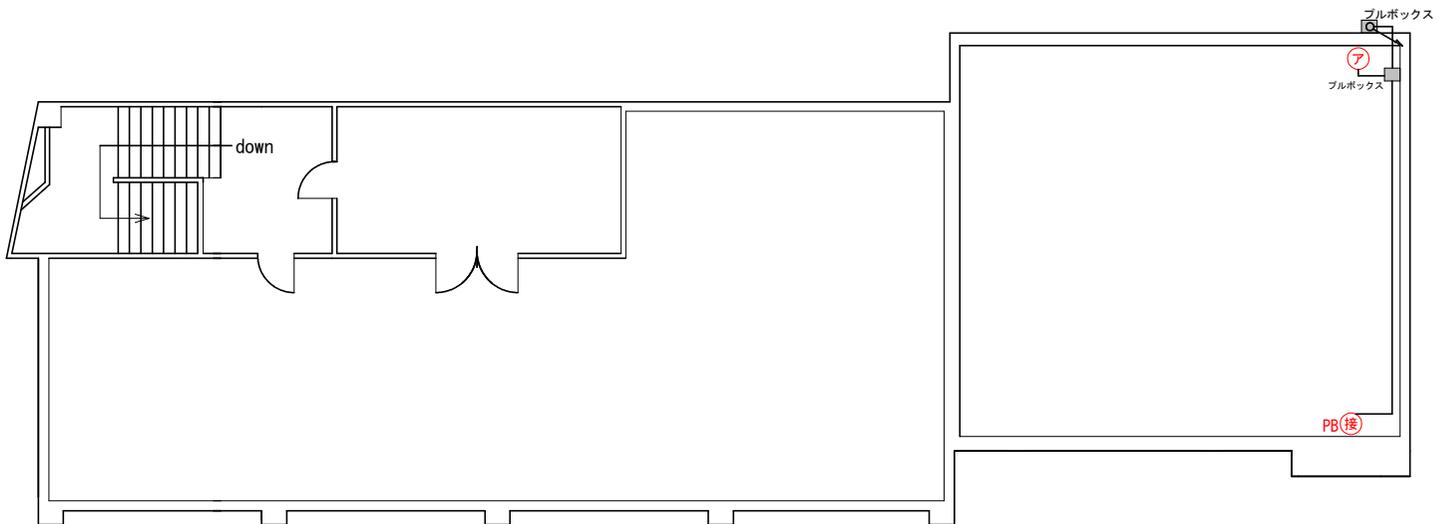


3 F

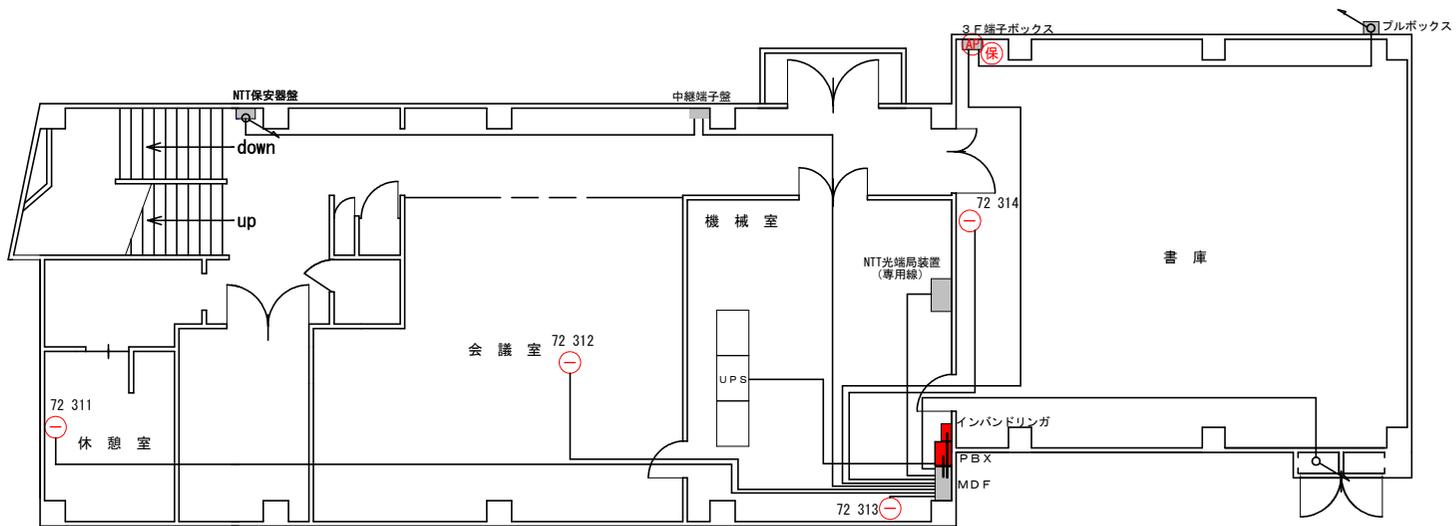


図面番号	17	図面総数	62	令和7年度
工事名	R7企総管 総合管理推進センター他 所内通信設備取替工事			
図名	川口ダム管理所RF, 3F平面図 (更新前)			
徳島県企業局 総合管理推進センター				

2 F

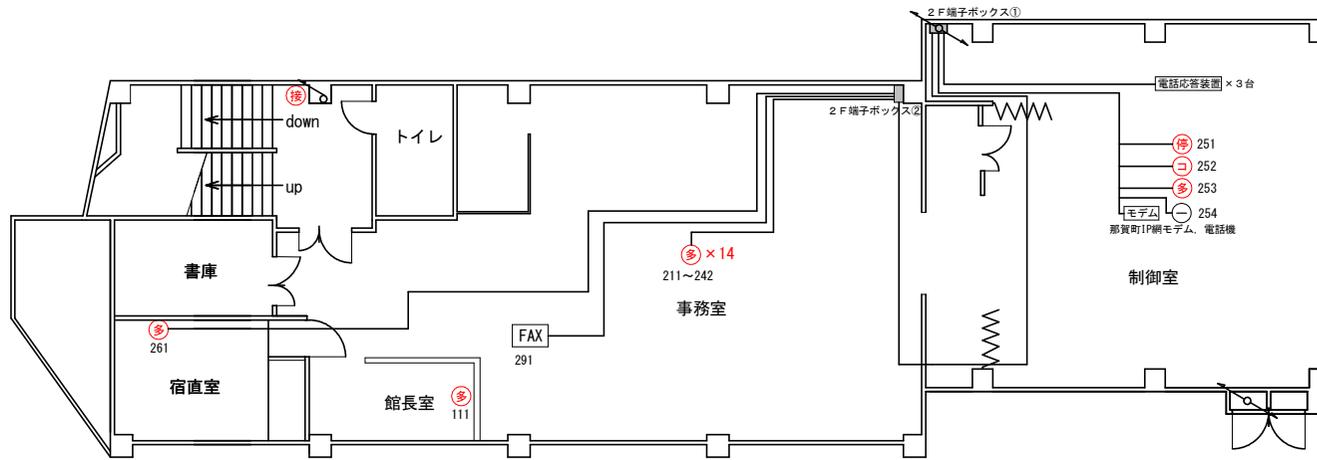


1 F

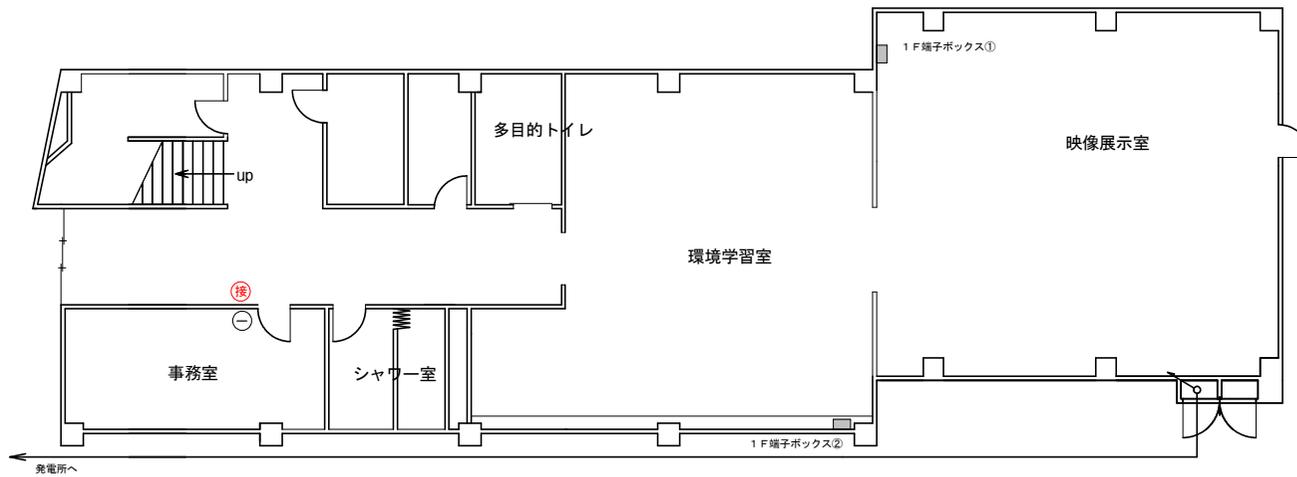


図面番号	18	図面総数	62	令和7年度
工事名	R7企総管 総合管理推進センター他 所内通信設備取替工事			
図名	川口ダム管理所2F, 1F平面図 (更新前)			
徳島県企業局 総合管理推進センター				


1 F

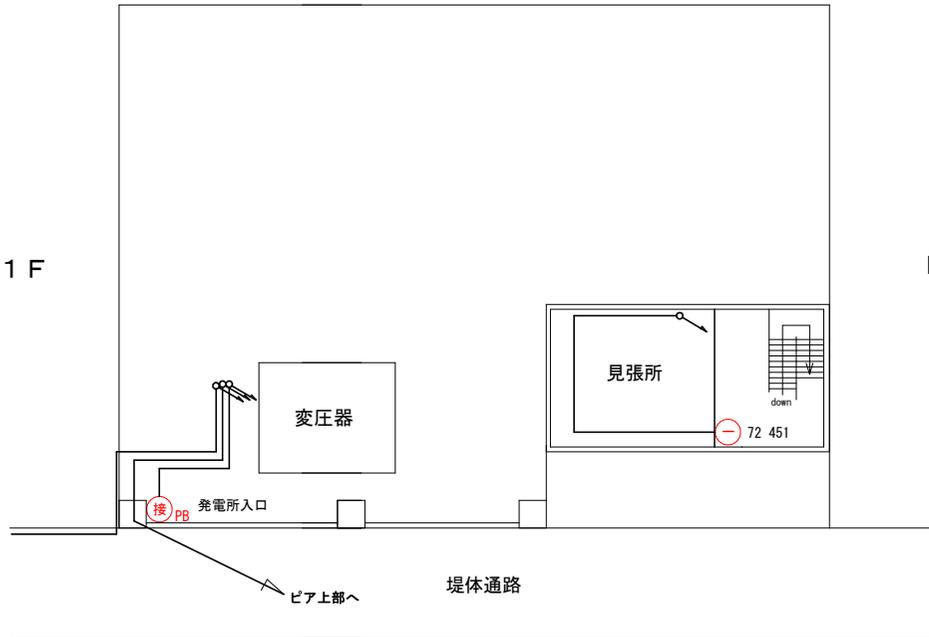

B 2 F

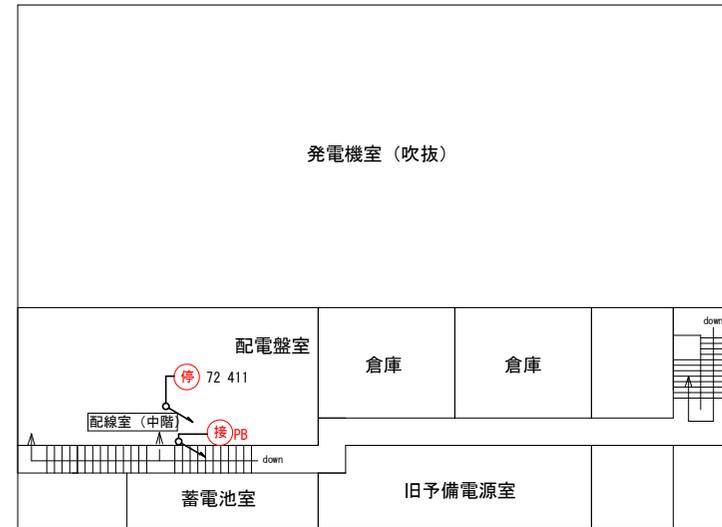


B 1 F

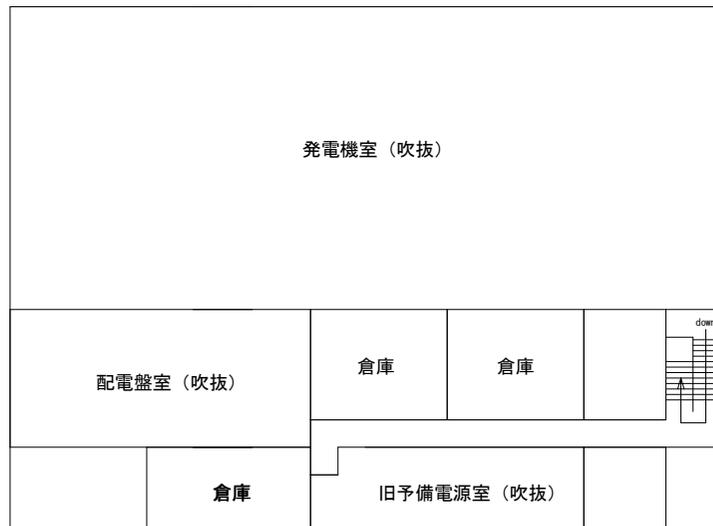


図面番号	19	図面総数	62	令和7年度
工事名	R7企総管 総合管理推進センター他 所内通信設備取替工事			
図名	川口発電所1F, B1F, B2F平面図 (更新前)			
徳島県企業局 総合管理推進センター				


B 3 F

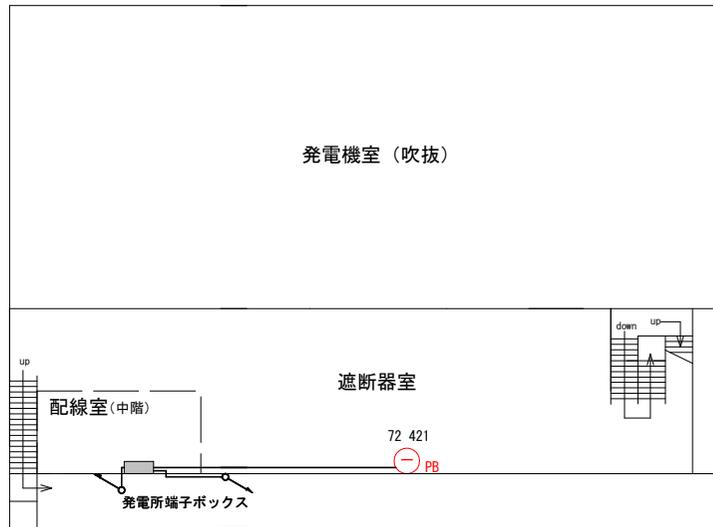

B 5 F

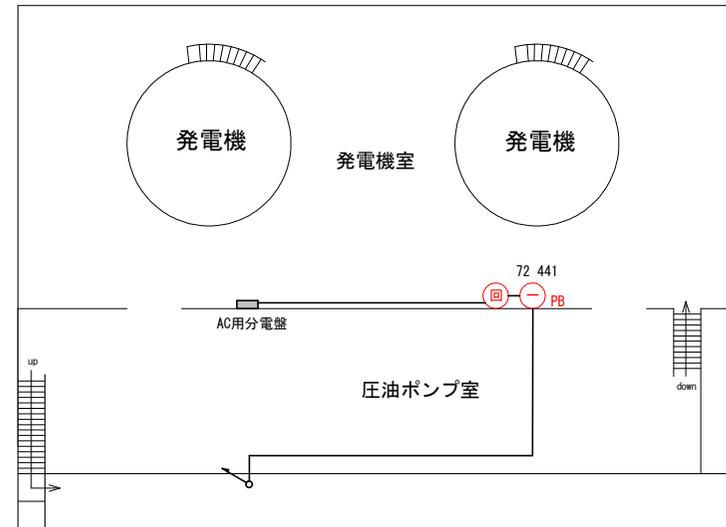


B 4 F

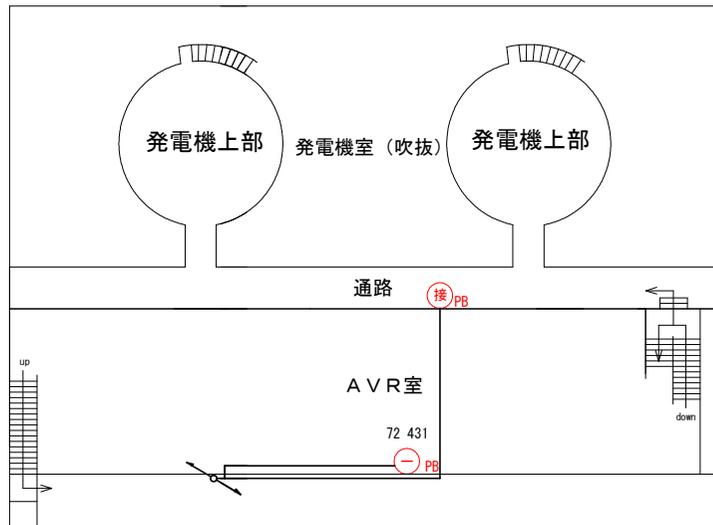


図面番号	20	図面総数	62	令和7年度
工事名	R7企総管 総合管理推進センター他 所内通信設備取替工事			
図名	川口発電所B3F, B4F, B5F平面図 (更新前)			
徳島県企業局 総合管理推進センター				


3 F

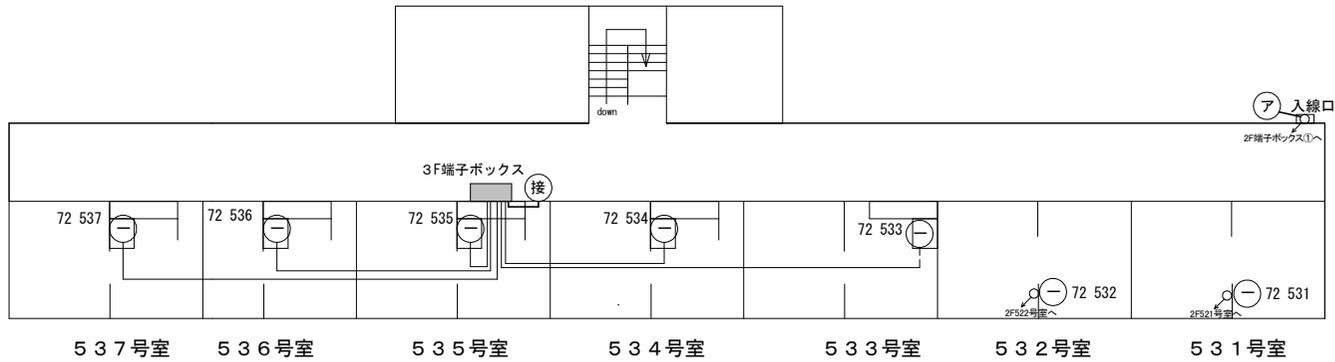


2 F

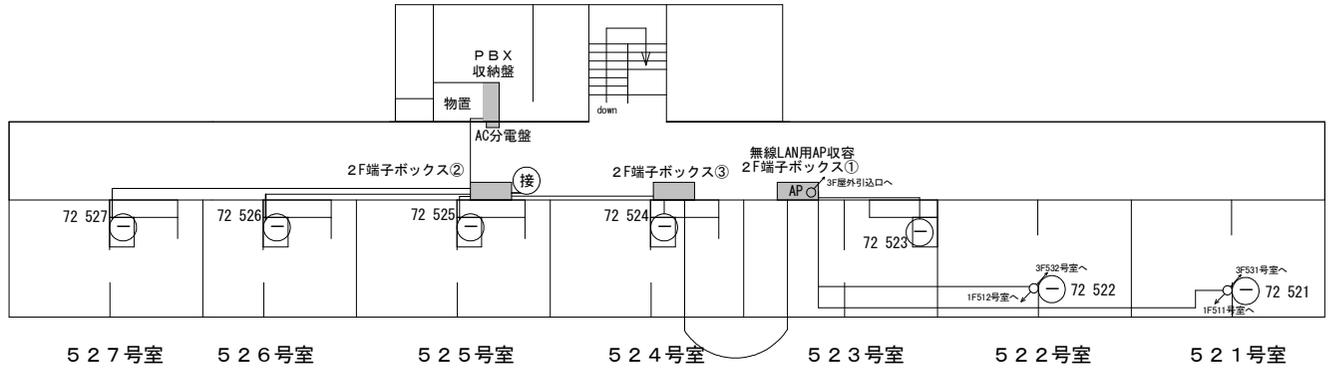


1 F

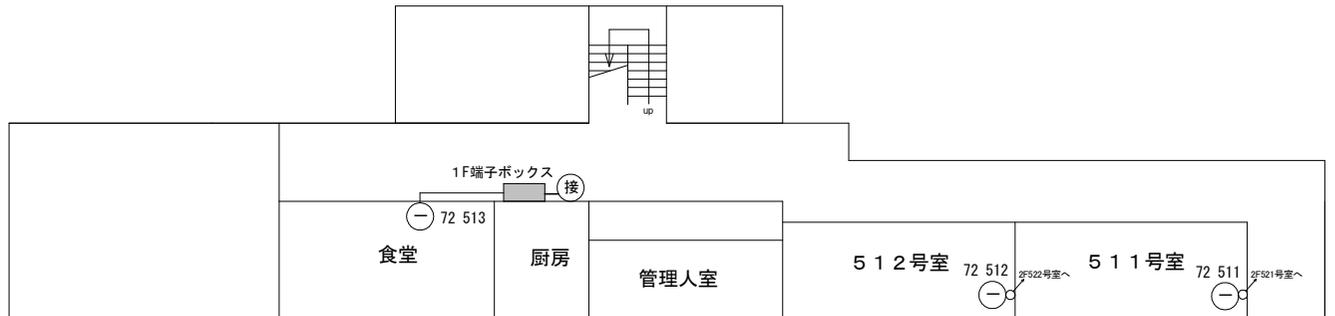

図面番号	21	図面総数	62	令和7年度
工事名	R7企総管 総合管理推進センター他 所内通信設備取替工事			
図名	旧川口寮平面図 (更新前)			
徳島県企業局 総合管理推進センター				

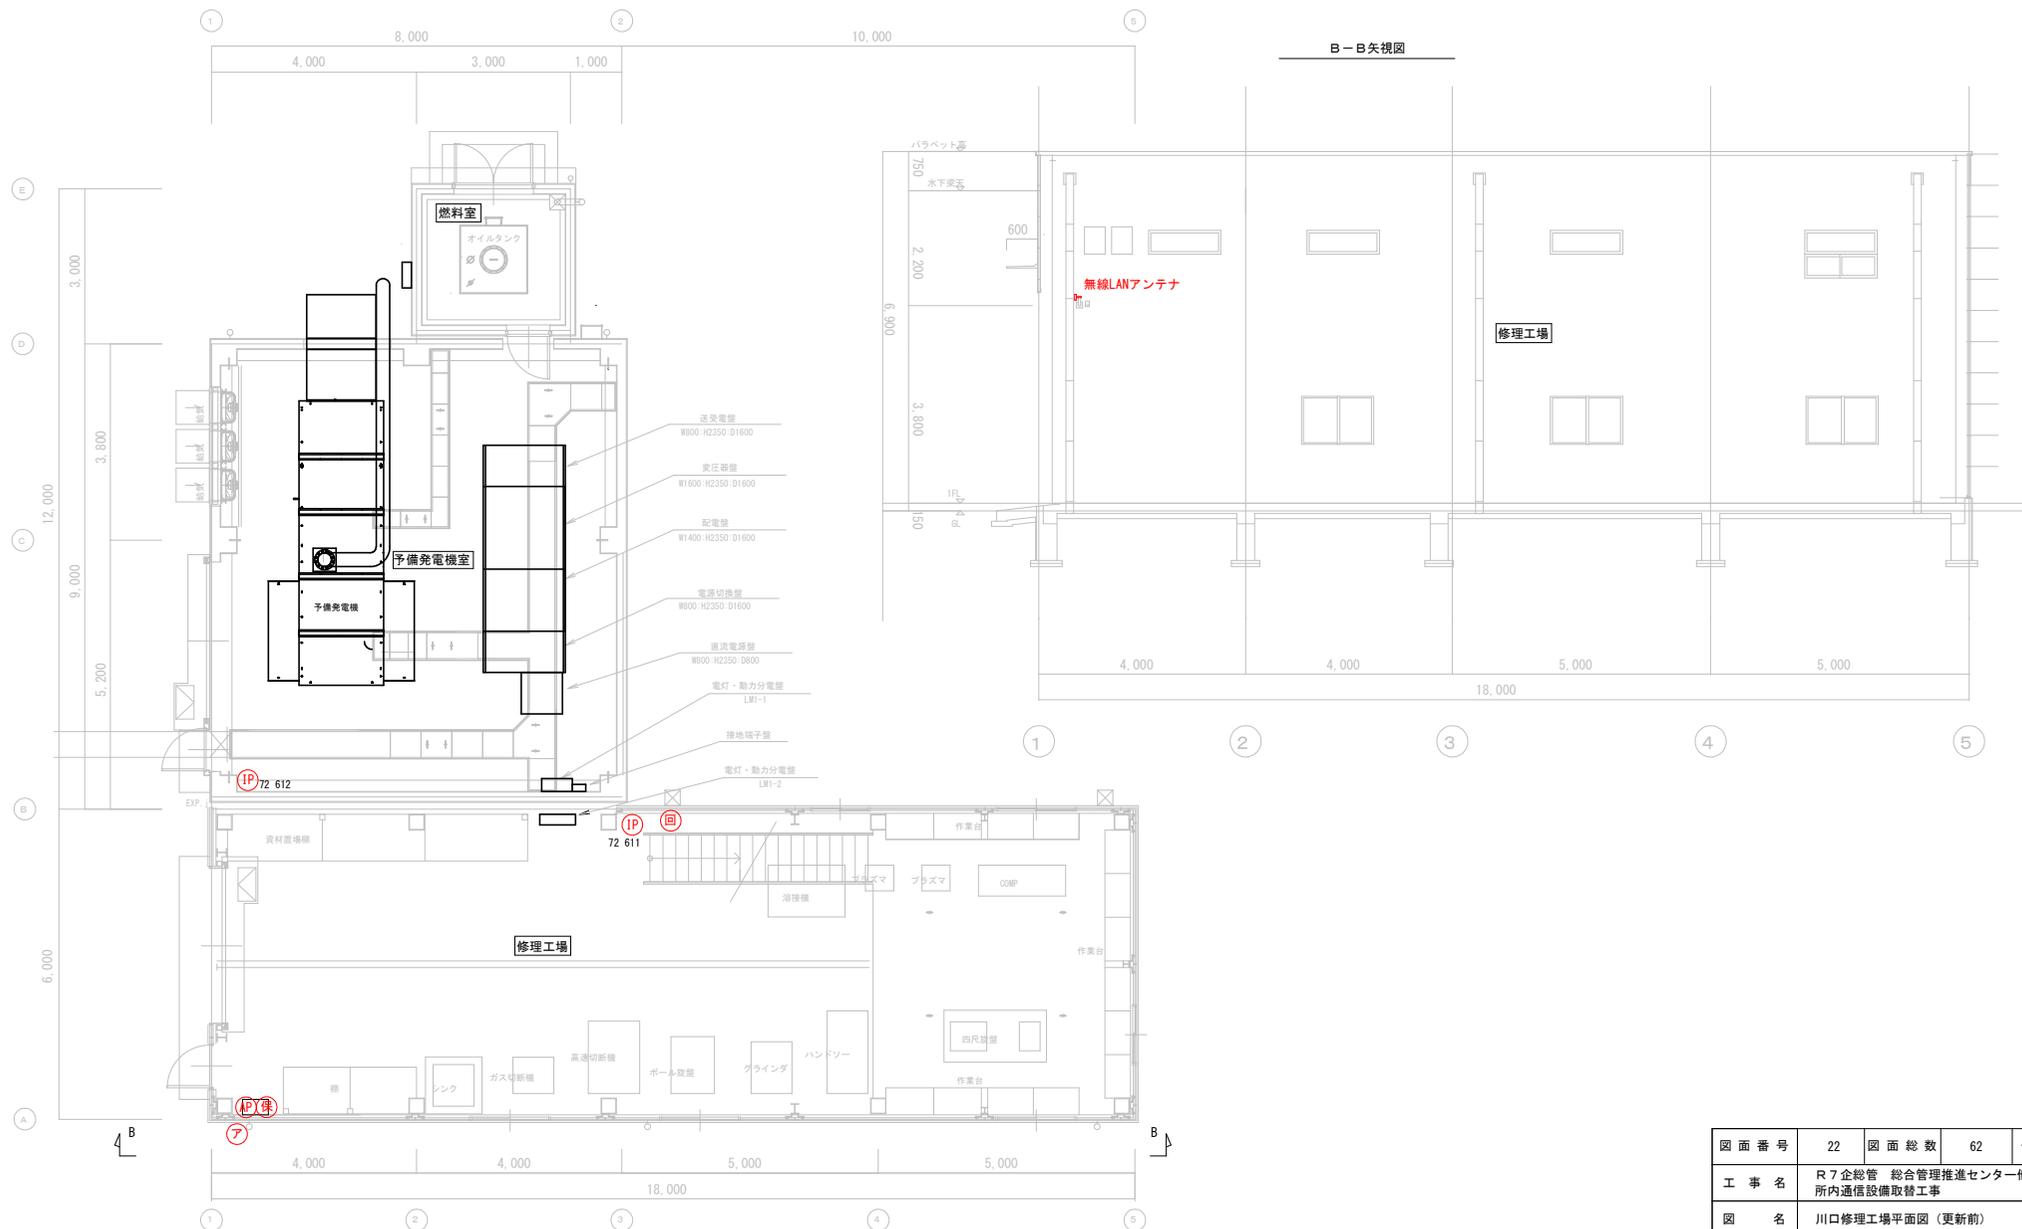


図面番号	22	図面総数	62	令和7年度
工事名	R7企総管 総合管理推進センター他 所内通信設備取替工事			
図名	川口修理工場平面図(更新前)			
徳島県企業局 総合管理推進センター				

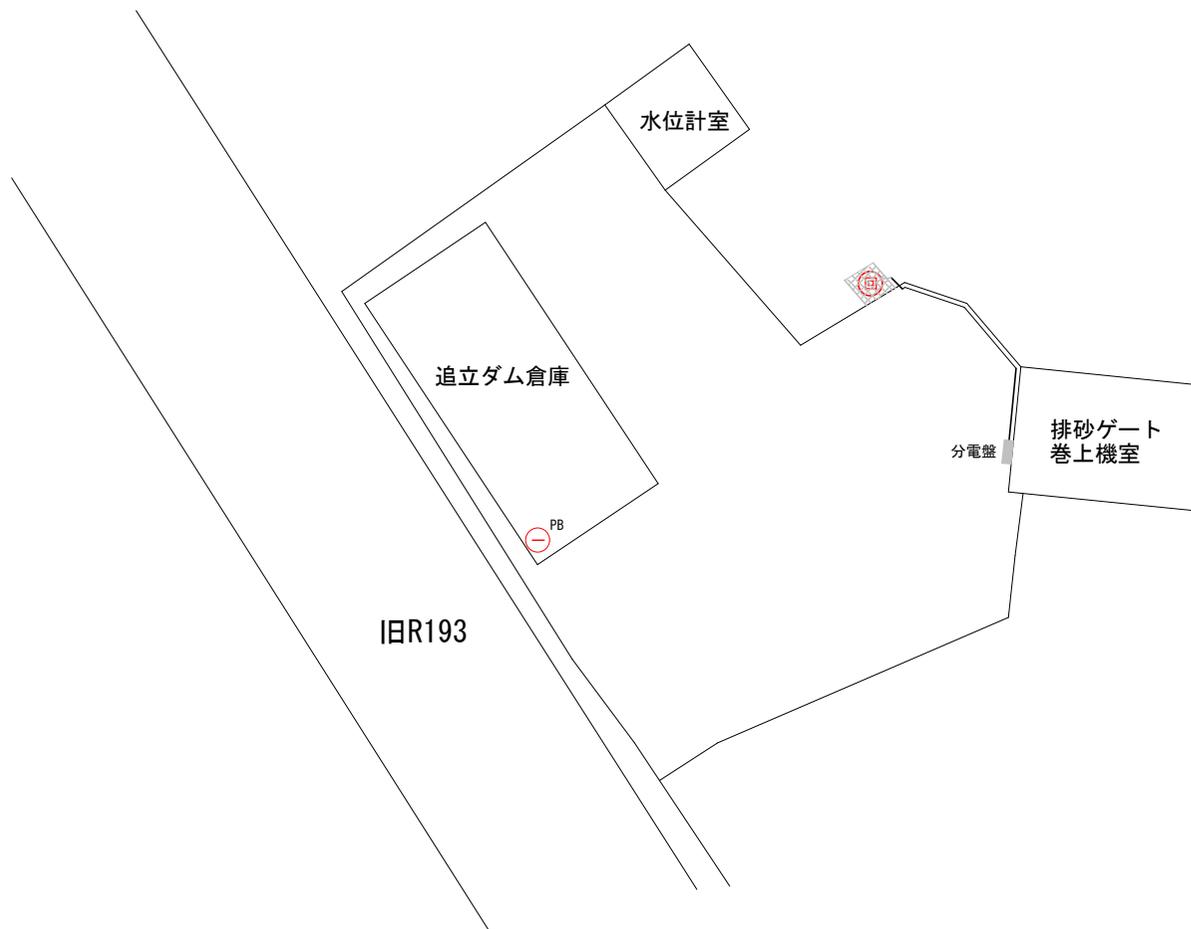


図面番号	23	図面総数	62	令和7年度
工事名	R7企総管 総合管理推進センター他 所内通信設備取替工事			
図名	追立ダム平面図(更新前)			
徳島県企業局 総合管理推進センター				

鉄管側

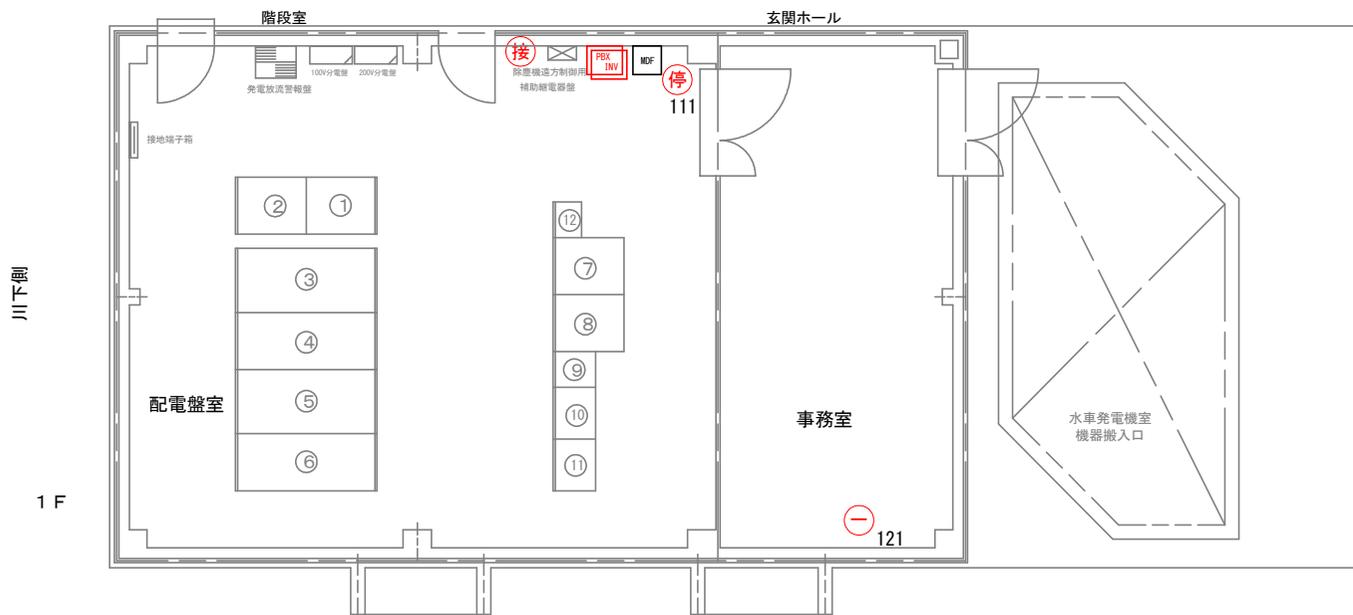

R F

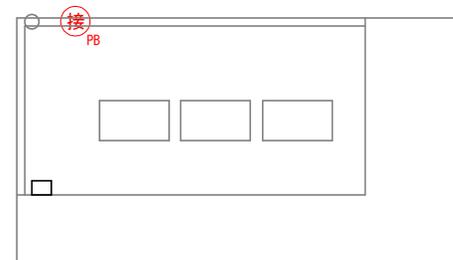


< 配電盤室 > (E L. 240, 530) (mm)

盤名称
① 整流器盤
② 蓄電池盤
③ 避雷器・励磁変圧器盤
④ 発電機遮断器盤
⑤ 所内変圧器盤
⑥ 系統連系盤
⑦ 発電機制御盤
⑧ 発電機補助盤
⑨ 応水制御盤
⑩ 遠方監視制御盤
⑪ 遠方監視制御盤
⑫ 単独運転検出装置盤

1 F

川下側

B 1 F

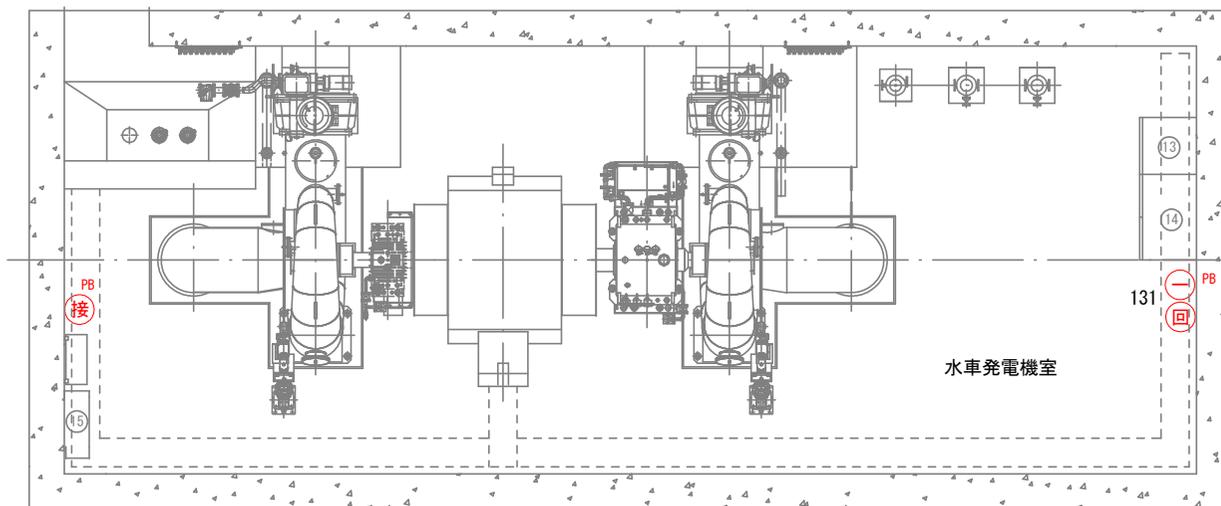

< 水車発電機室 > (E L. 228, 000) (mm)

盤名称
⑬ GVサーボ盤
⑭ 水車制御盤
⑮ 排水ポンプ制御盤

川側

図面番号	24	図面総数	62	令和7年度
工事名	R7企総管 総合管理推進センター他 所内通信設備取替工事			
図名	坂州発電所平面図 (更新前)			
徳島県企業局 総合管理推進センター				

バルブ室



R195

中央倉庫

回
PB
73 611

入口通路

油倉庫

PB
73 631

発電所本館


那賀川

図面番号	25	図面総数	62	令和7年度
工事名	R7企総管 総合管理推進センター他 所内通信設備取替工事			
図名	日野谷発電所構内平面図（更新前）			
徳島県企業局 総合管理推進センター				


2 F



1 F

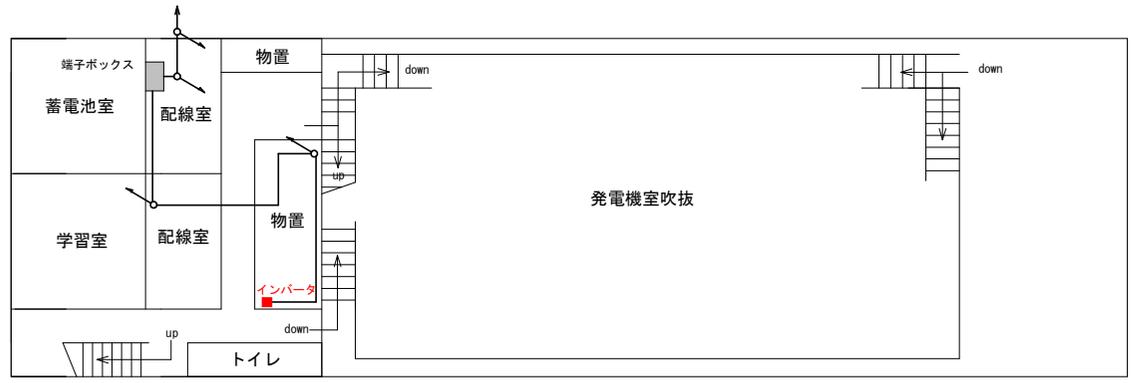


B 1 F

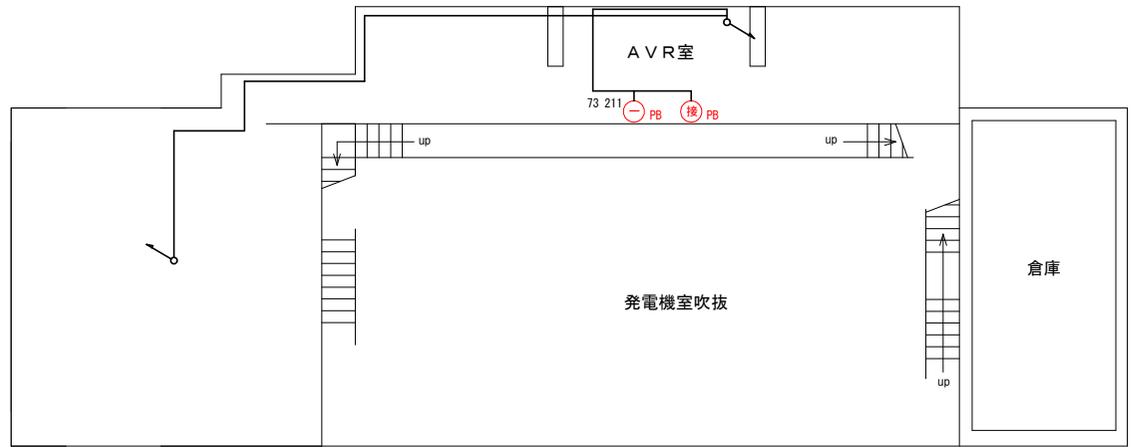

図面番号	26	図面総数	62	令和7年度
工事名	R7企総管 総合管理推進センター他 所内通信設備取替工事			
図名	日野谷発電所2F, 1F, B1F平面図 (更新前)			
徳島県企業局 総合管理推進センター				


B 2 F

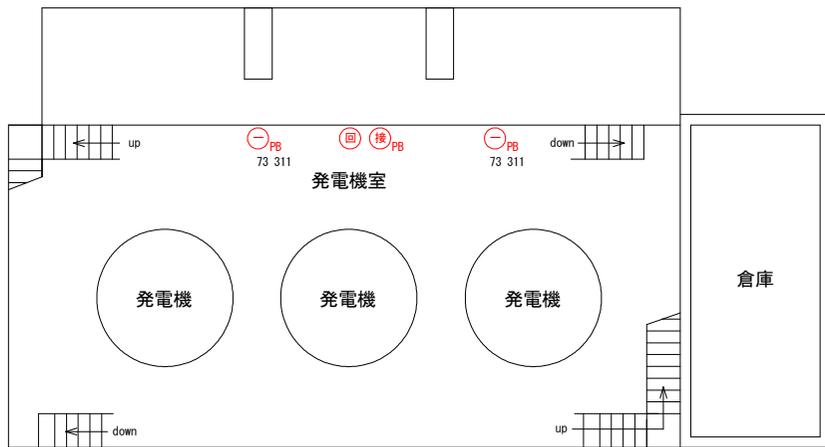


B 4 F



B 3 F

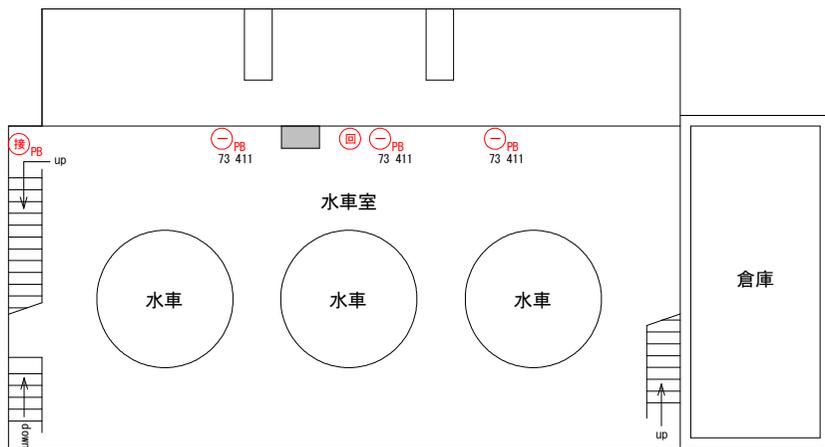


図面番号	27	図面総数	62	令和7年度
工事名	R7企総管 総合管理推進センター他 所内通信設備取替工事			
図名	日野谷発電所B2F, B3F, B4F平面図 (更新前)			
徳島県企業局 総合管理推進センター				

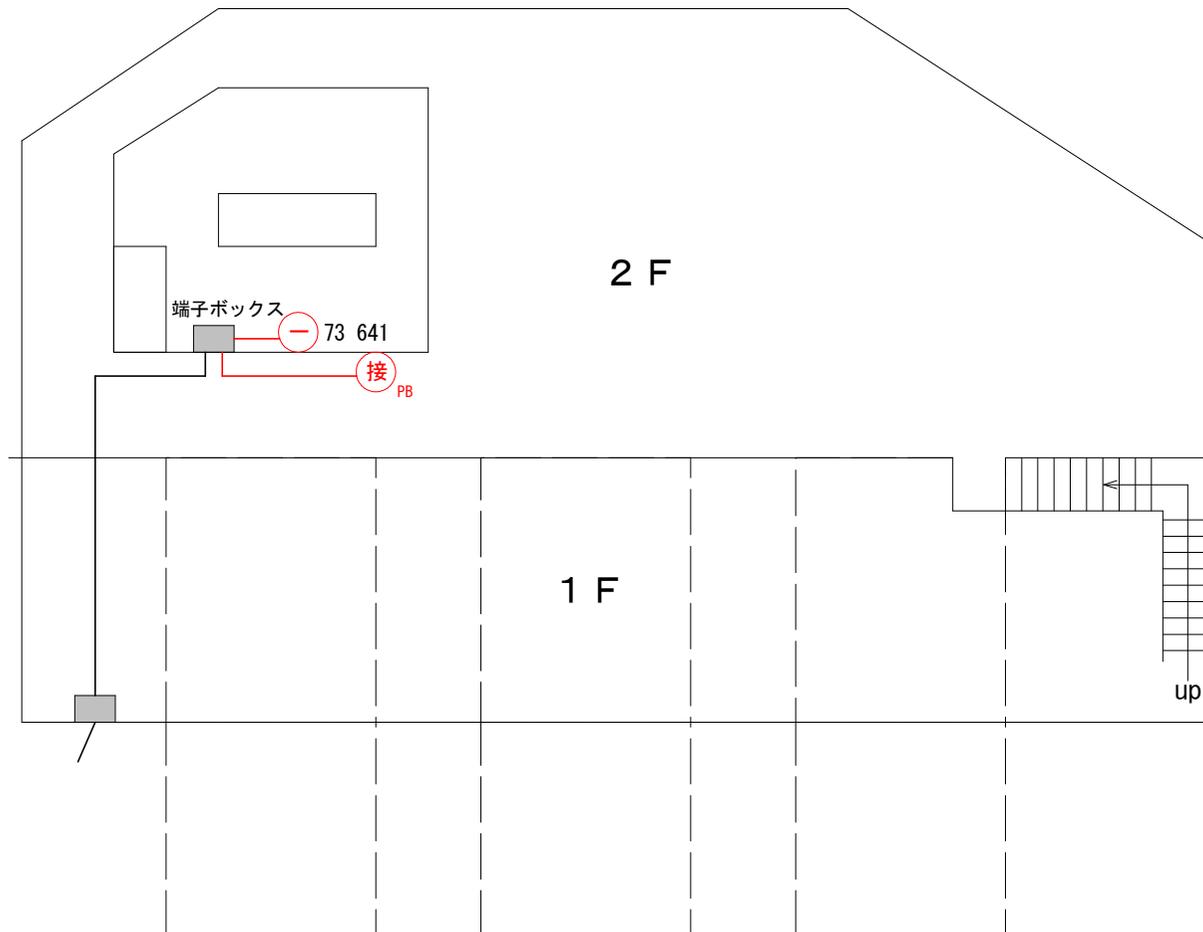


図面番号	28	図面総数	62	令和7年度
工事名	R7企総管 総合管理推進センター他 所内通信設備取替工事			
図名	日野谷発電所パルプ室平面図（更新前）			
徳島県企業局 総合管理推進センター				


R F

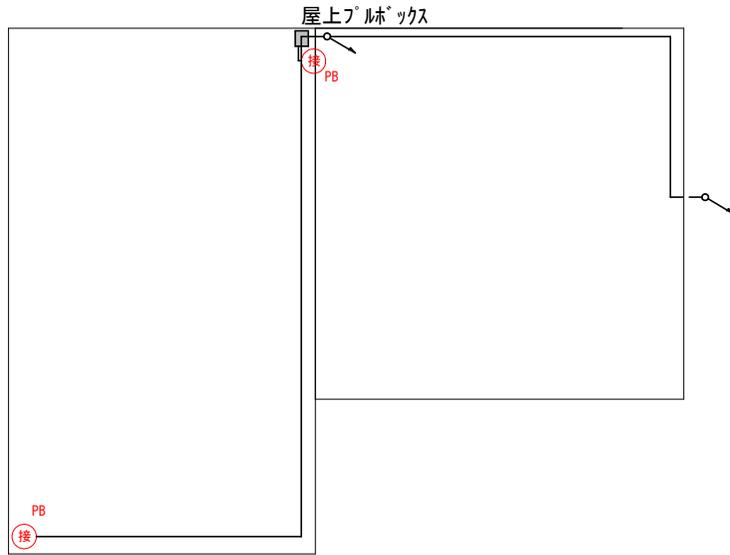

B 1 F

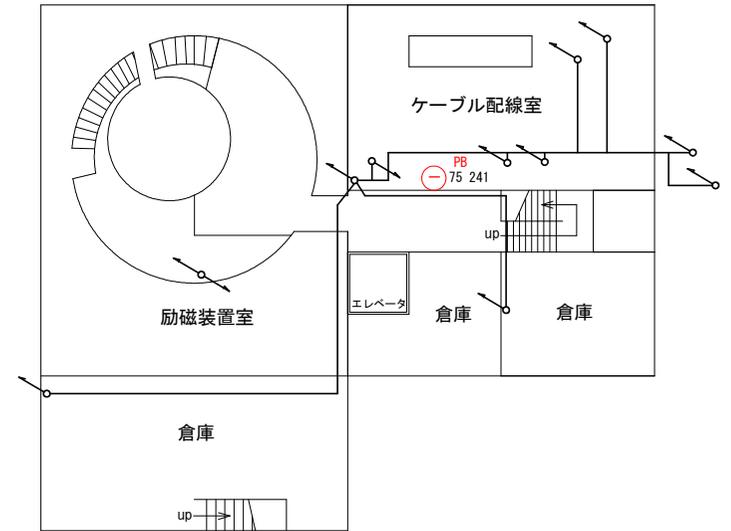


1 F

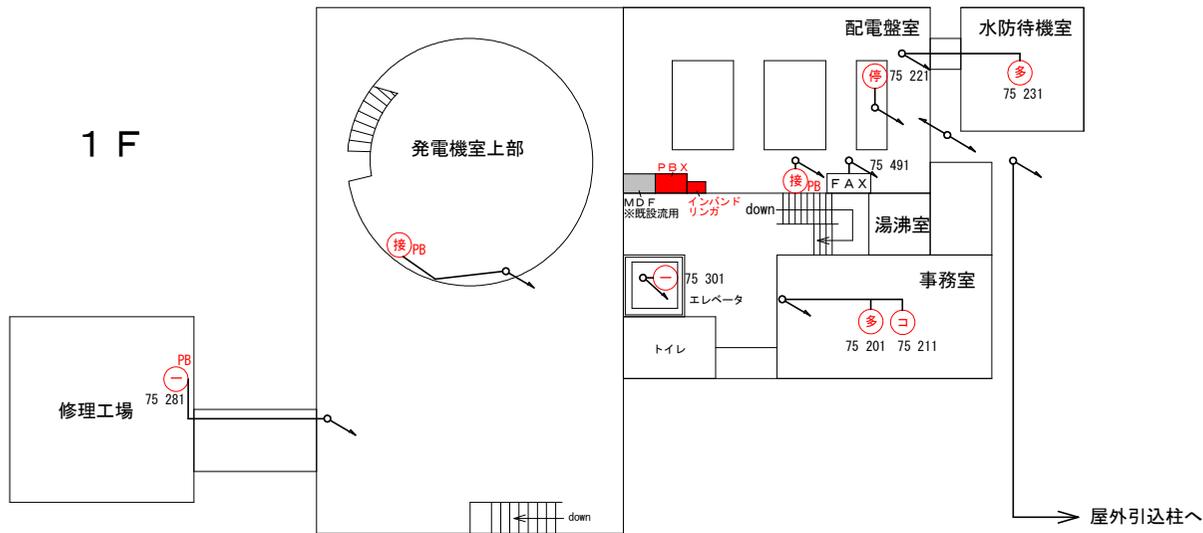


図面番号	29	図面総数	62	令和7年度
工事名	R7企総管 総合管理推進センター他 所内通信設備取替工事			
図名	勝浦発電所RF, 1F, B1F平面図 (更新前)			
徳島県企業局 総合管理推進センター				


B 2 F

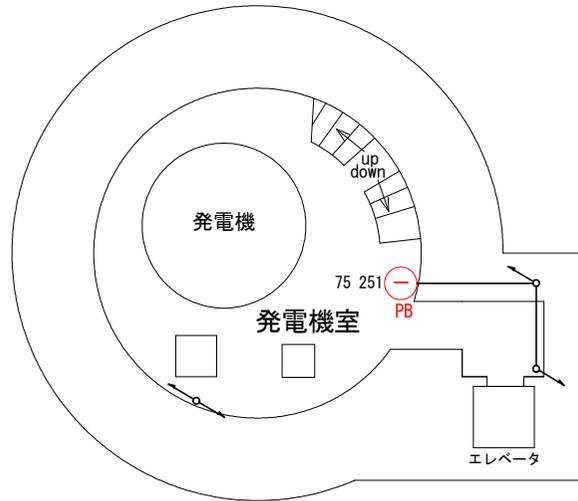

B 4 F

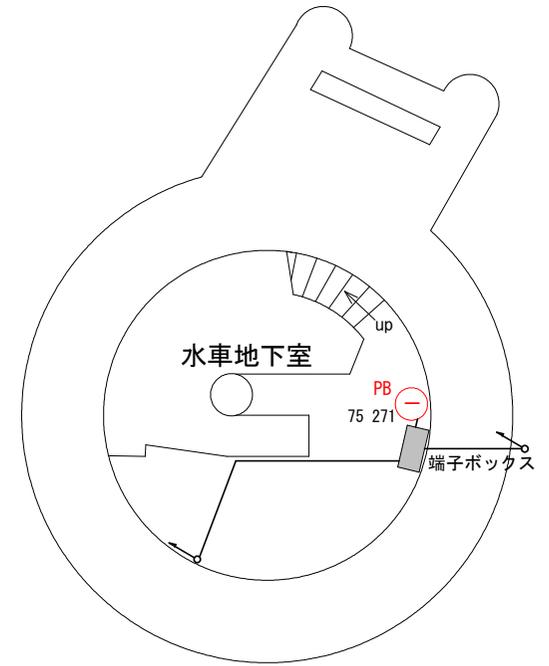


B 3 F

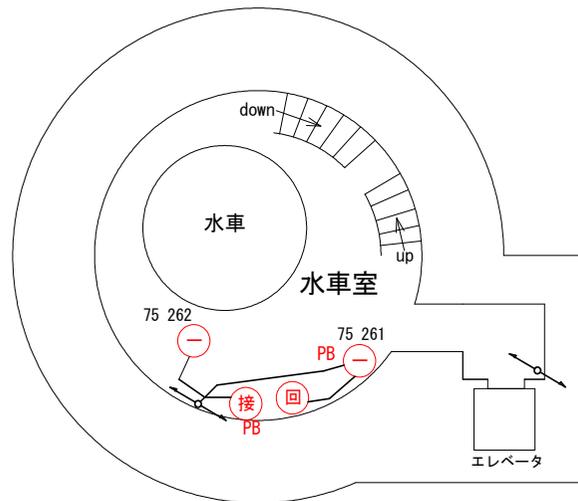

図面番号	30	図面総数	62	令和7年度
工事名	R7企総管 総合管理推進センター他 所内通信設備取替工事			
図名	勝浦発電所B2F, B3F, B4F平面図 (更新前)			
徳島県企業局 総合管理推進センター				

棚野ダム左岸側

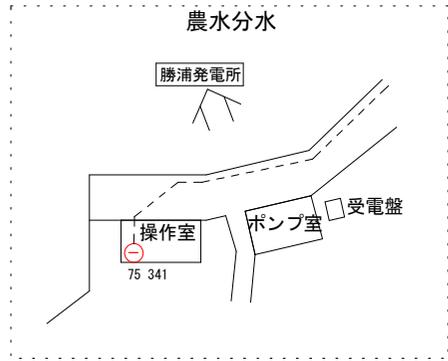

洪水吐
ゲート

管理橋

巻上機室

75 311

PB

水位計室

75 321


PB

接


8号柱

棚野ダム右岸側










図面番号	31	図面総数	62	令和7年度
工事名	R7企総管 総合管理推進センター他 所内通信設備取替工事			
図名	棚野ダム・分水設備平面図(更新前)			
徳島県企業局 総合管理推進センター				

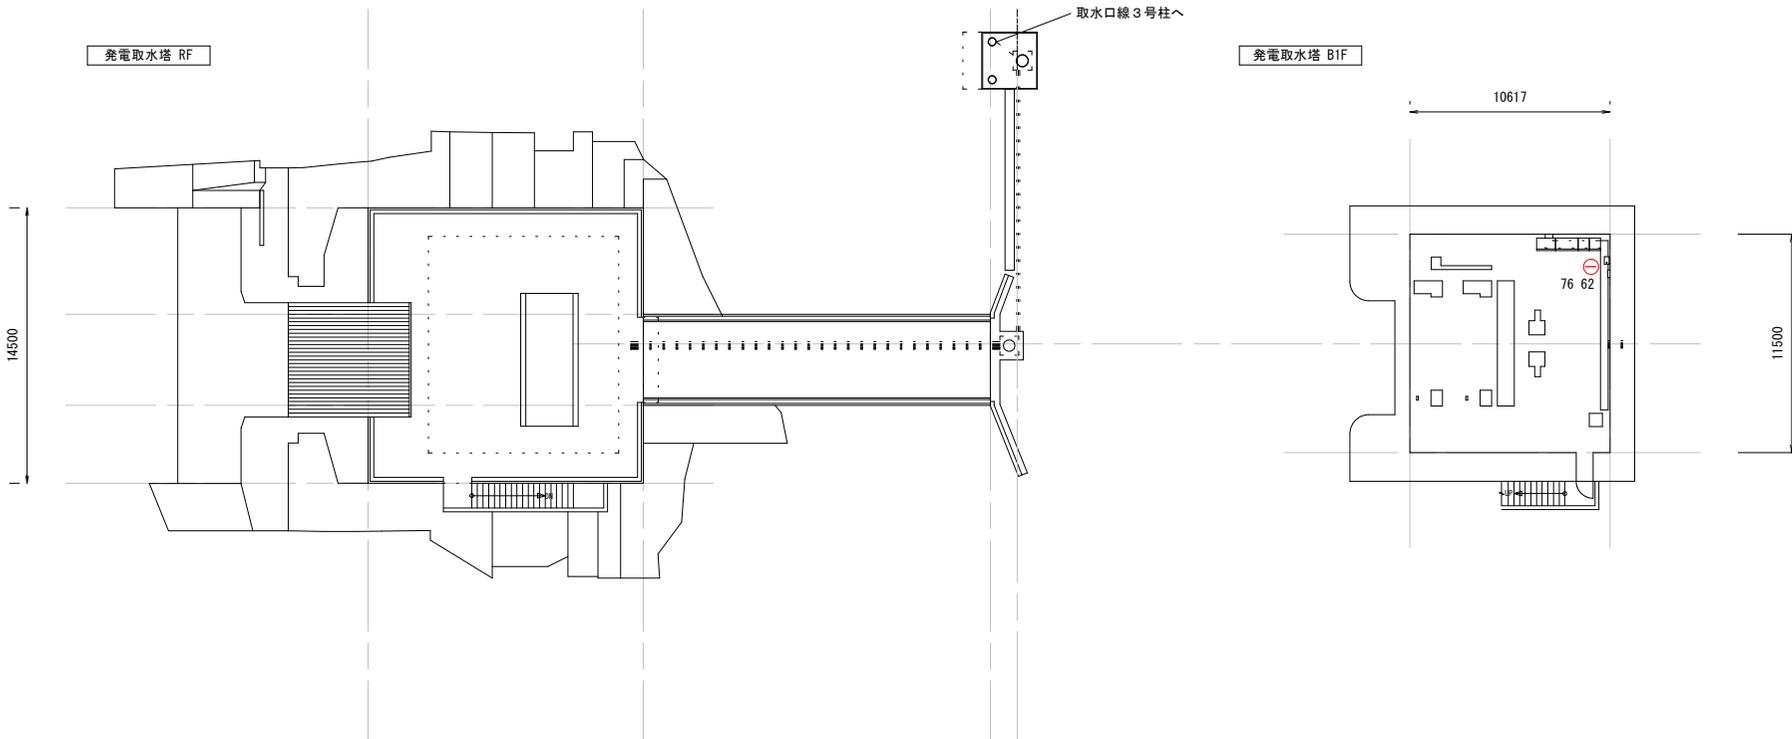

図面番号	32	図面総数	62	令和7年度
工事名	R7企総管 総合管理推進センター他 所内通信設備取替工事			
図名	勝浦発電所取水塔平面図(更新前)			
徳島県企業局 総合管理推進センター				




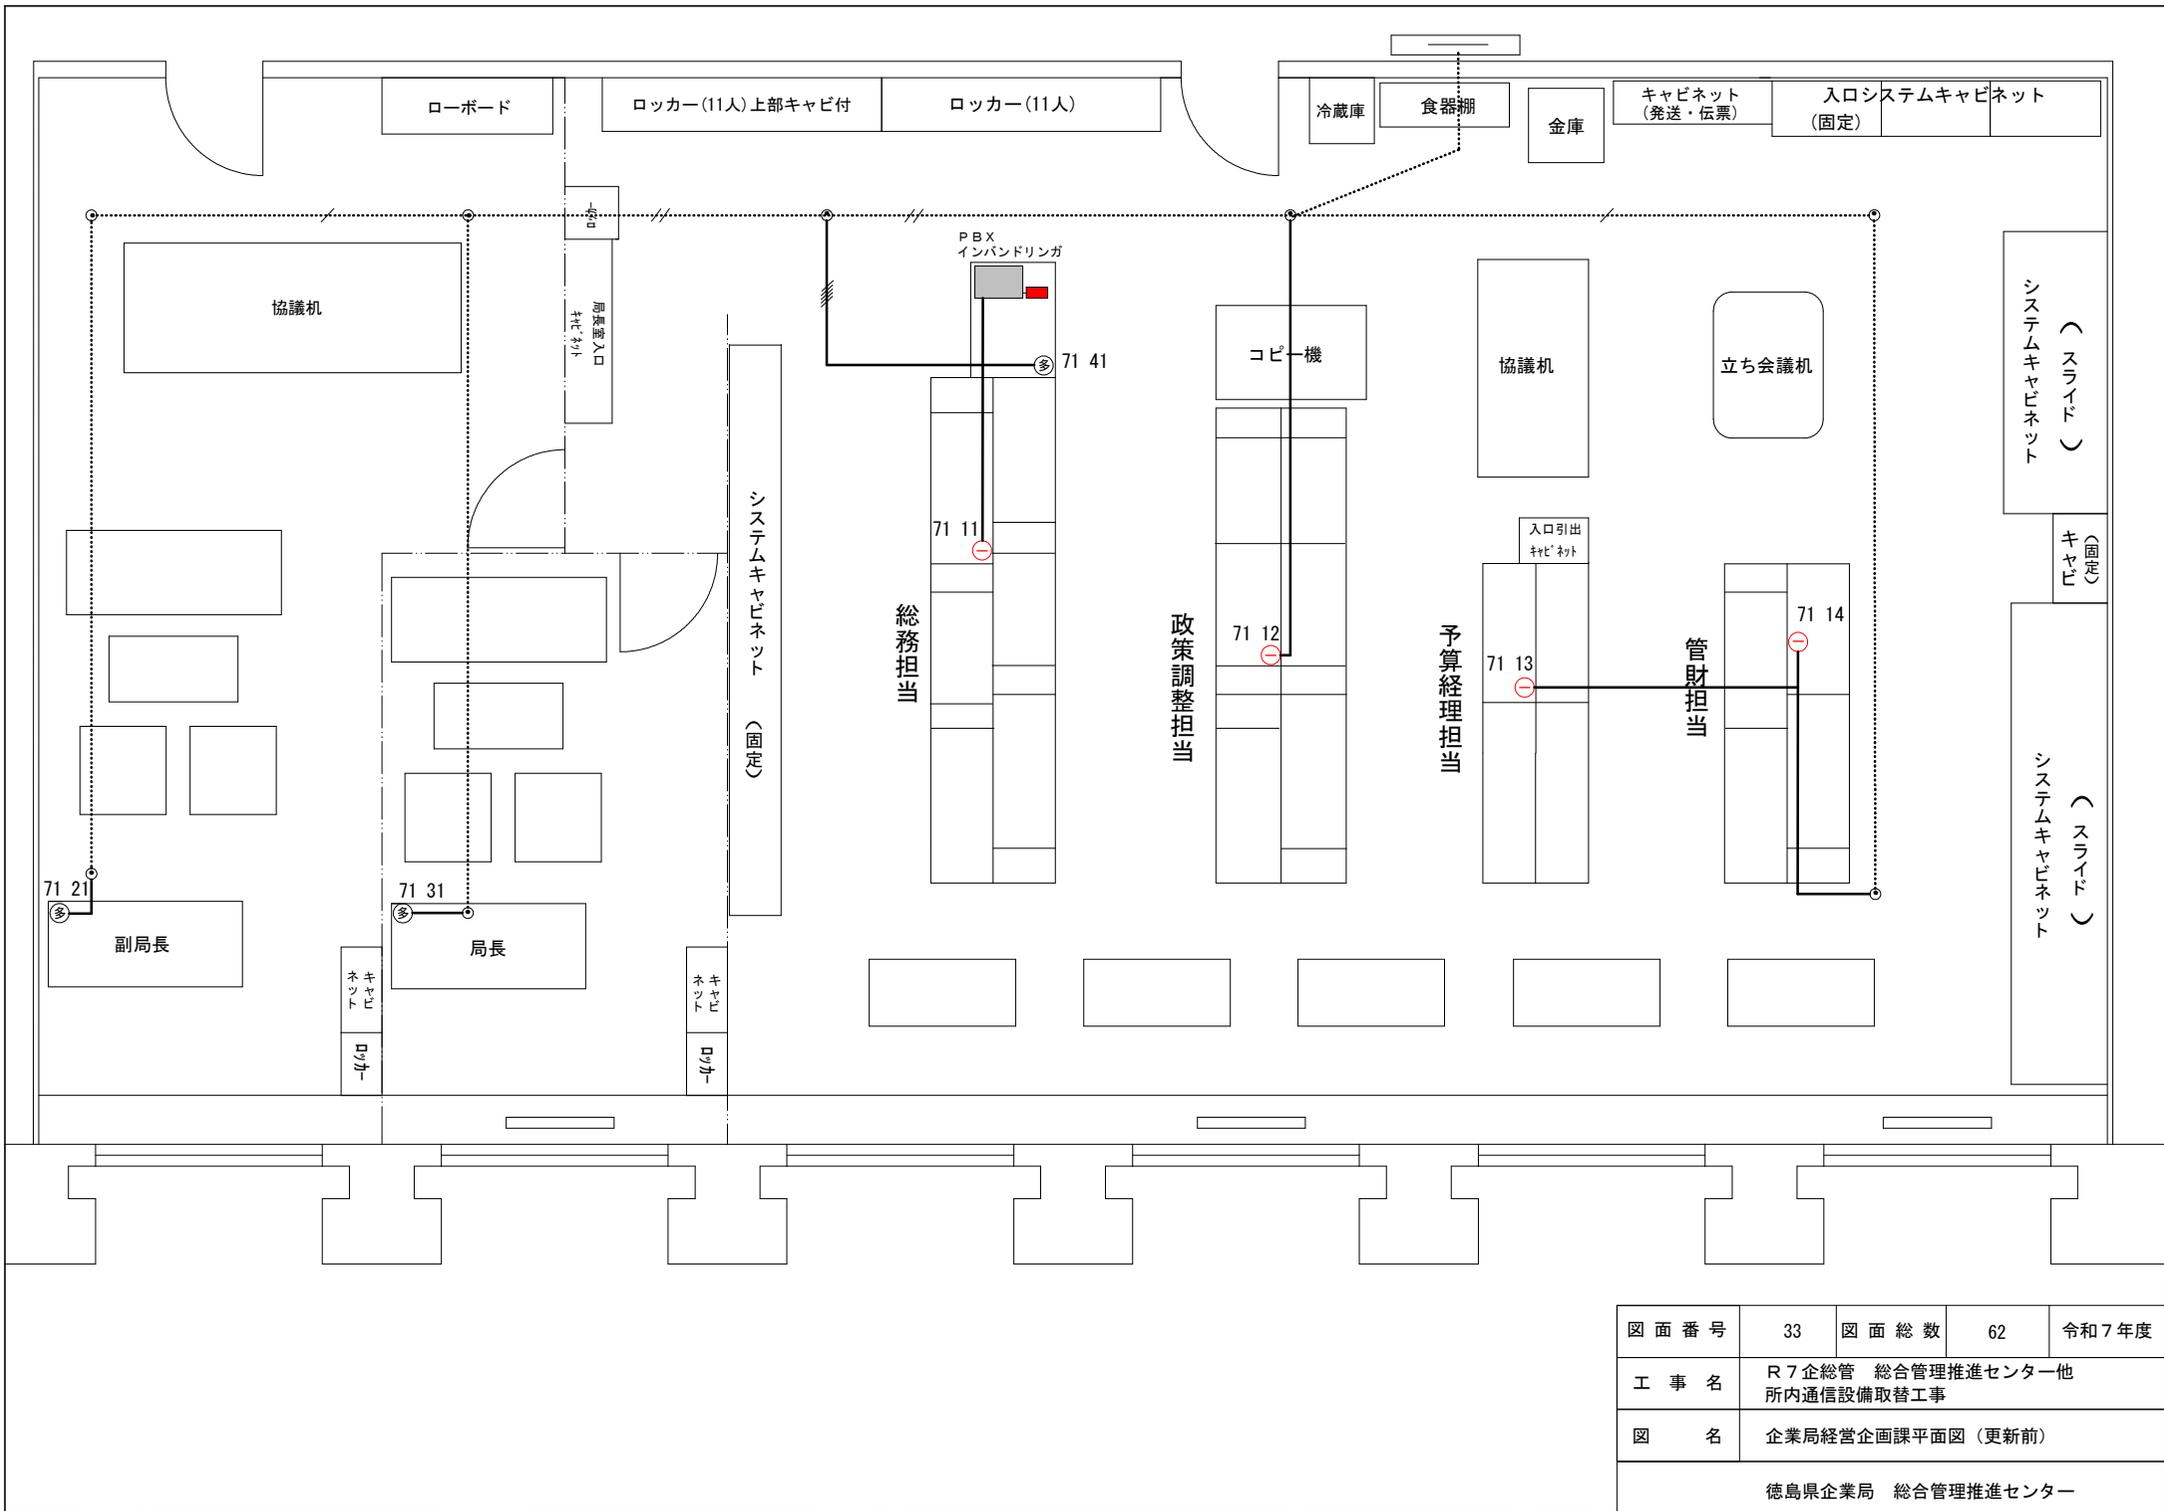


図面番号	33	図面総数	62	令和7年度
工事名	R7 企総管 総合管理推進センター他 所内通信設備取替工事			
図名	企業局経営企画課平面図（更新前）			
徳島県企業局 総合管理推進センター				

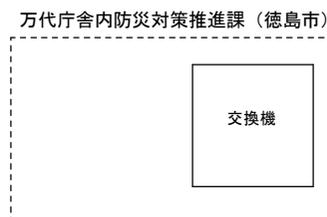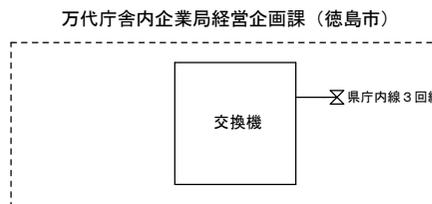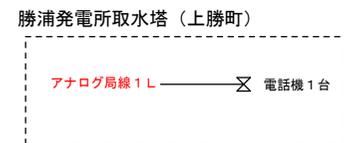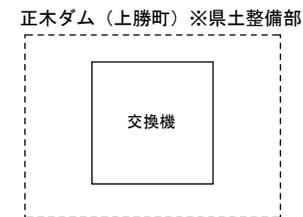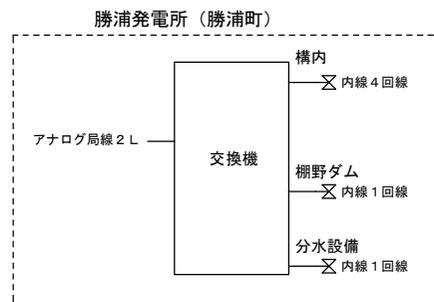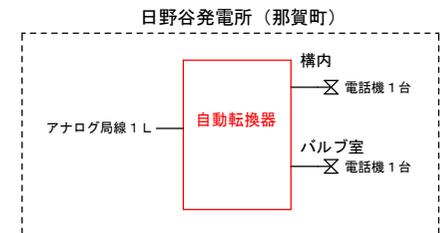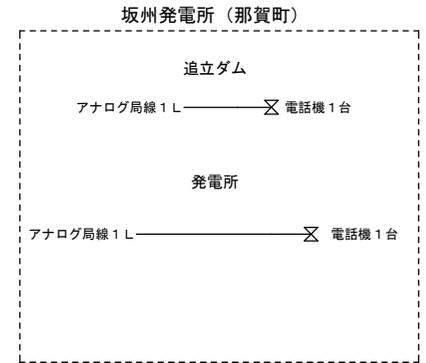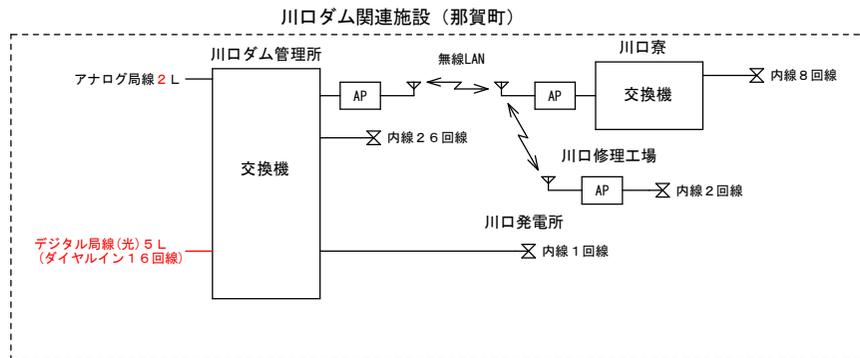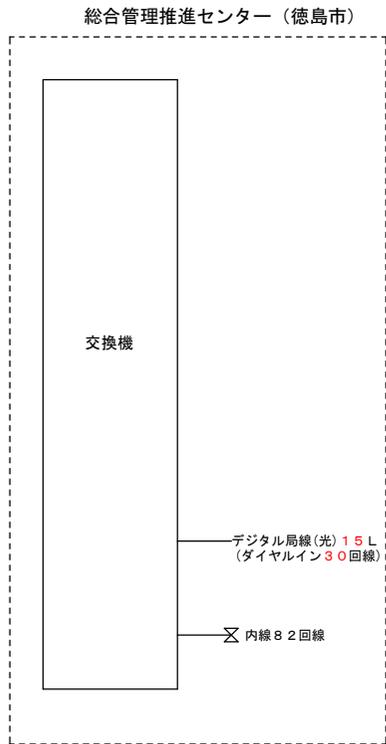

※ 朱書きのものについては、本工事にて追加・変更を示す。


図面番号	34	図面総数	62	令和7年度
工事名	R7 企総管 総合管理推進センター他 所内通信設備取替工事			
図名	システム構成図（更新後）			
徳島県企業局 総合管理推進センター				

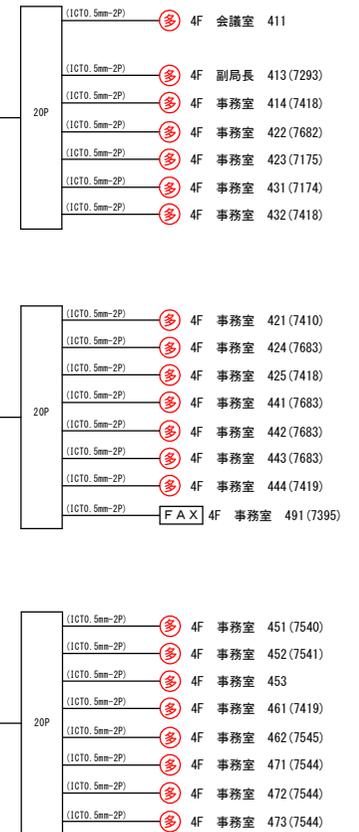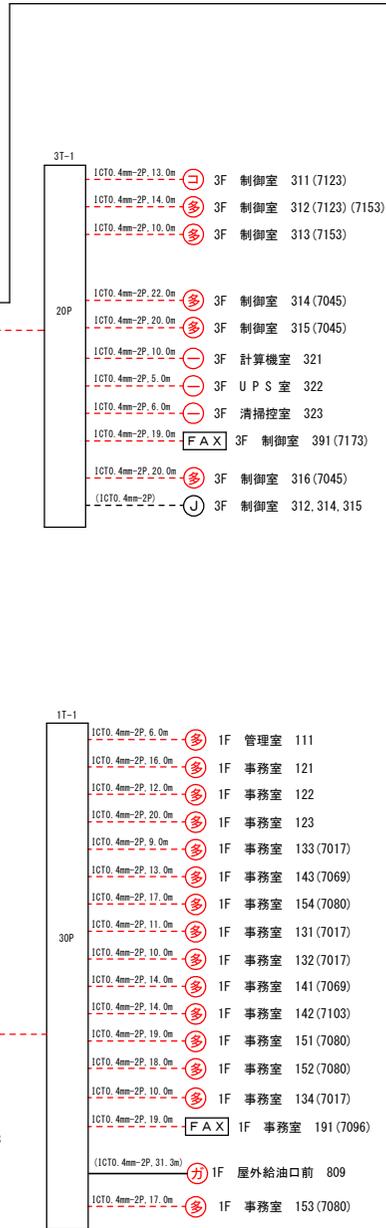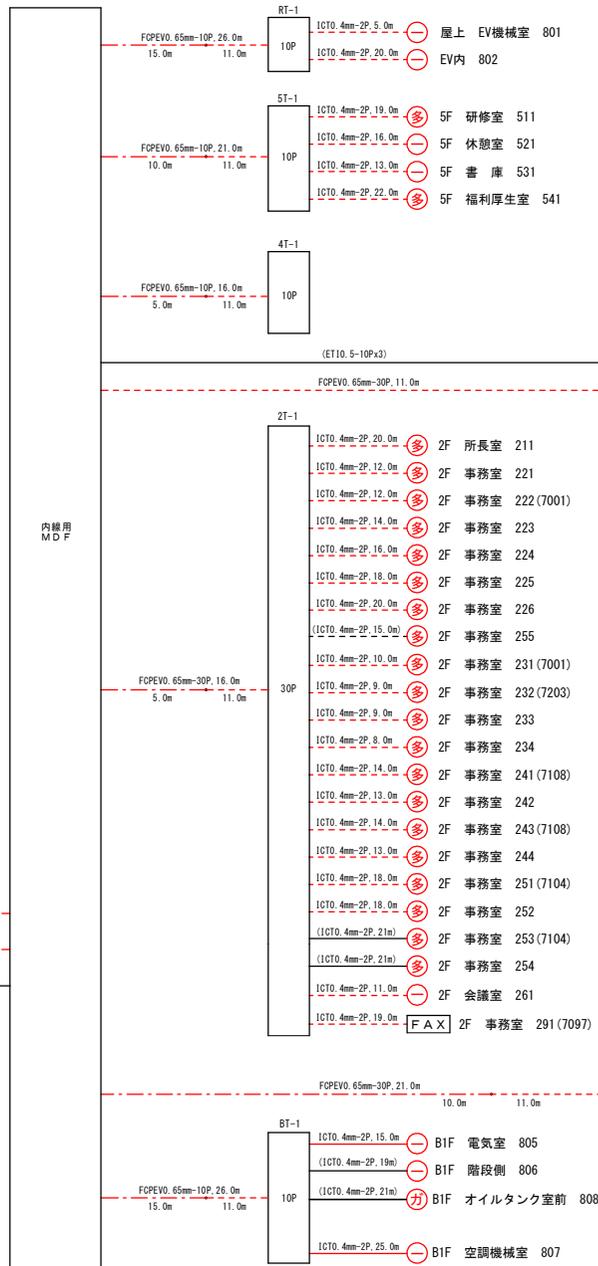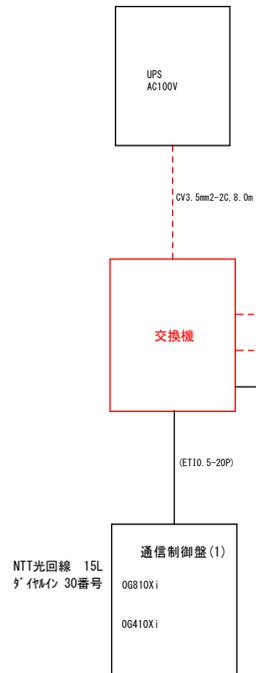

※ 3桁の数字は内線番号とし、()内の4桁は着信する外線番号とする。
 ※ 朱書きのものについては、本工事施工（更新又は新設）を示す。
 ※ 線種が()のものについては、既設利用を示す。


図面番号	35	図面総数	62	令和7年度
工事名	R7企総管 総合管理推進センター他 所内通信設備取替工事			
図名	総合管理推進センター系統図(更新後)			
徳島県企業局 総合管理推進センター				

※ 朱書きのものについては、本工事施工（更新又は新設）を示す。
 ※ 線種が（ ）のものについては、既設流用を示す。

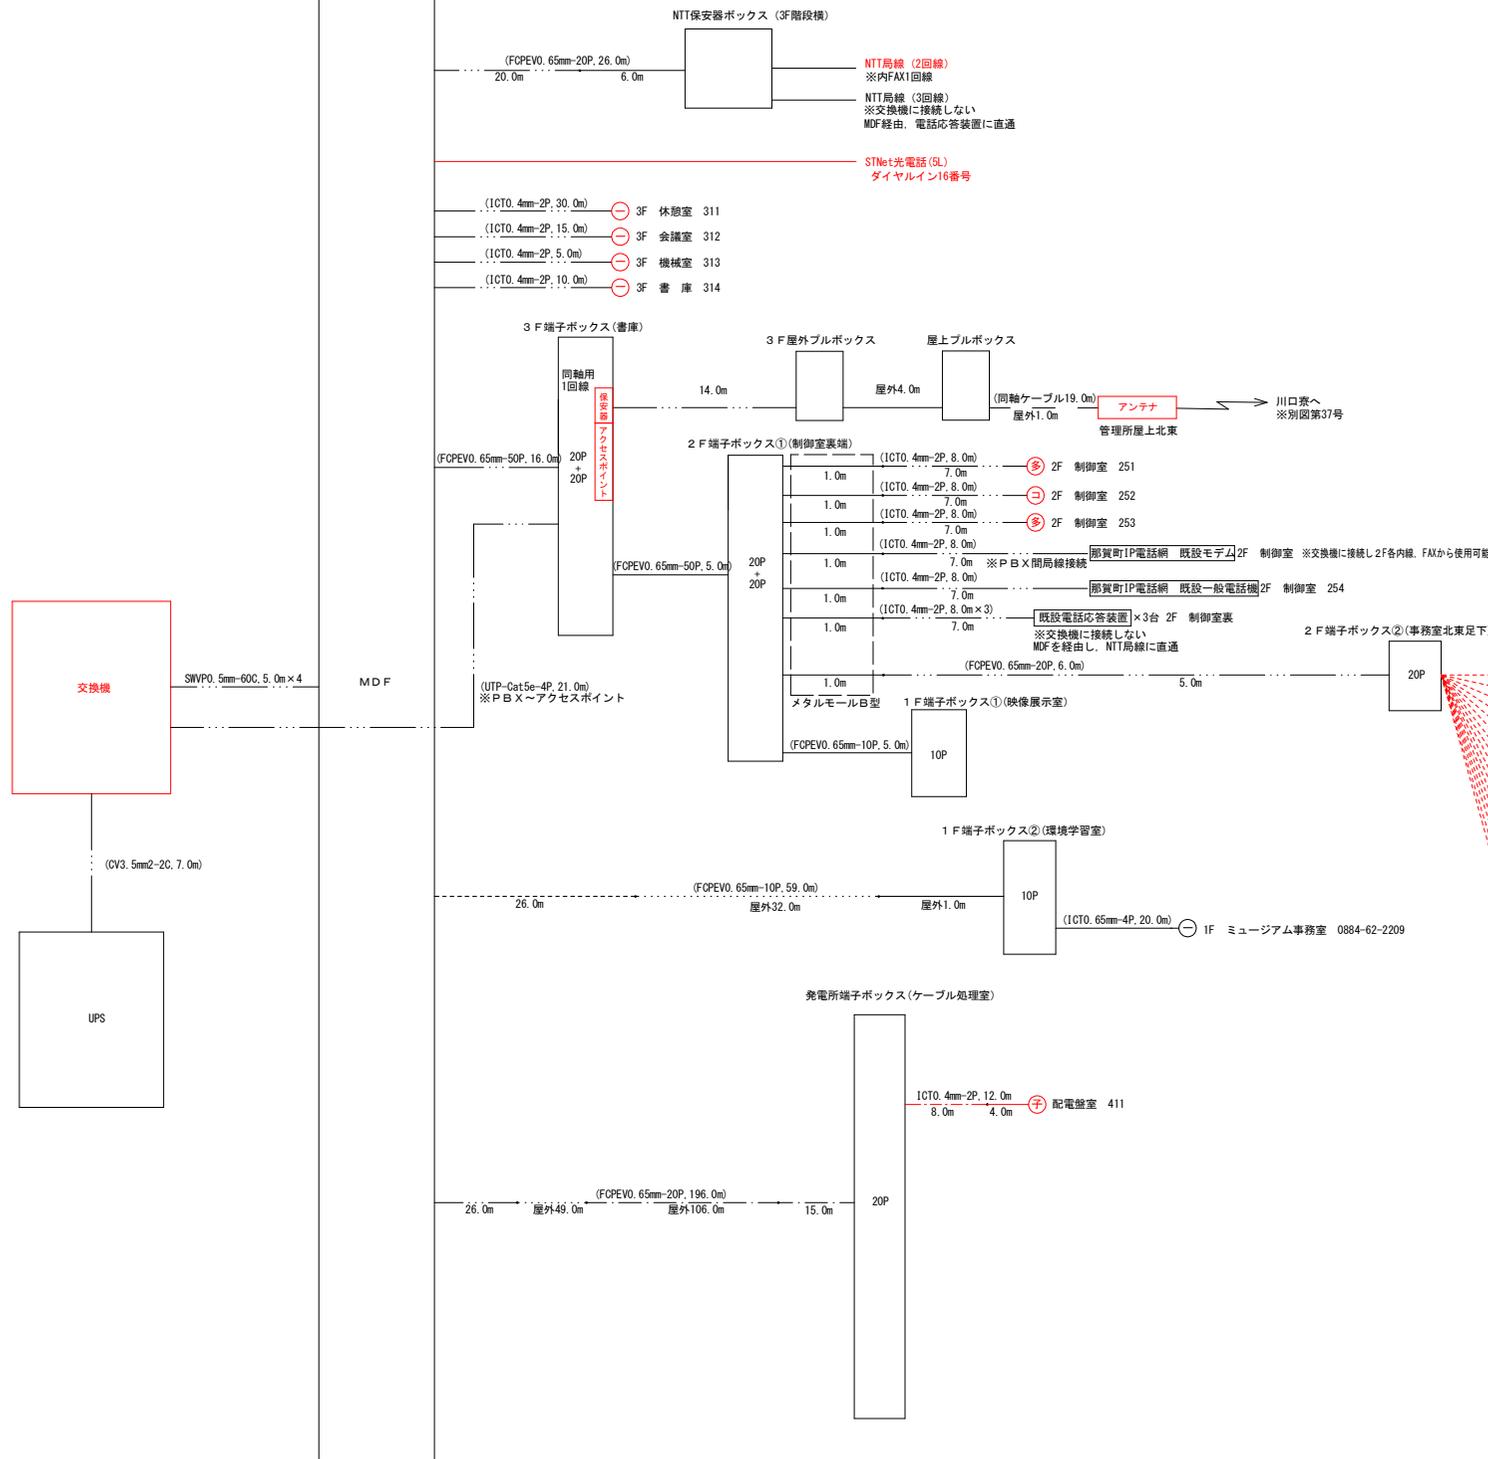


図面番号	36	図面総数	62	令和7年度
工事名	R7企総管 総合管理推進センター他 所内通信設備取替工事			
図名	川口ダム管理所・川口発電所系統図（更新後）			
徳島県企業局 総合管理推進センター				

川口寮

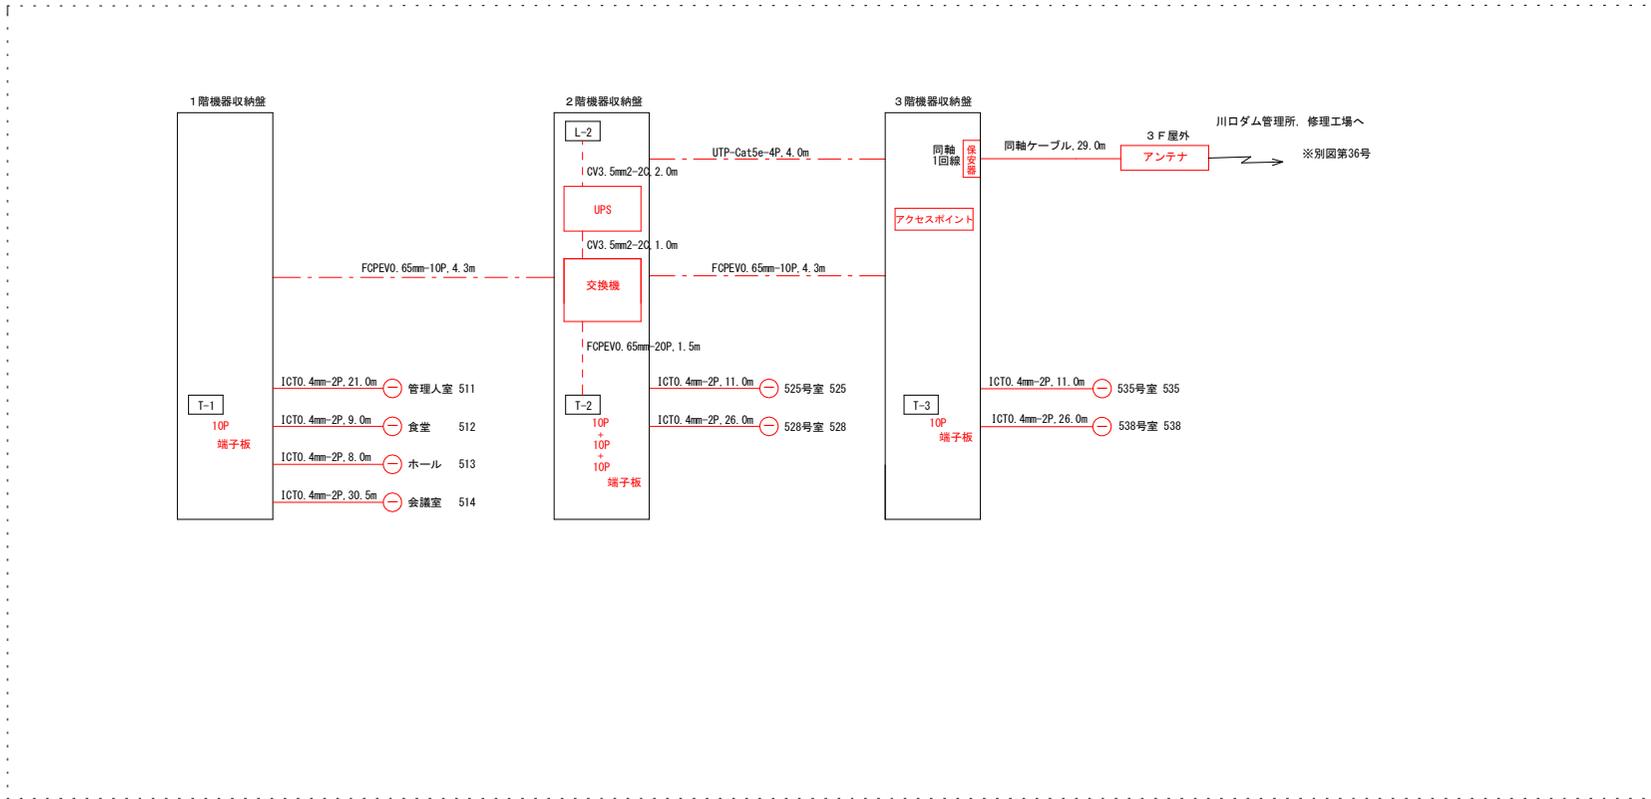


修理工場

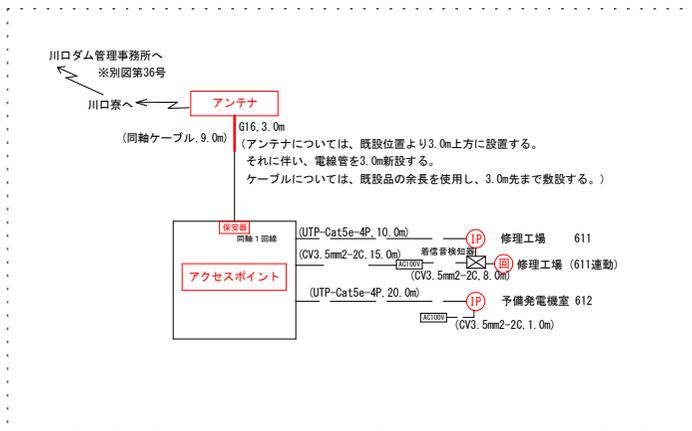


※ 朱書きのものについては、本工事施工（更新又は新設）を示す。
 ※ 線種が（ ）のものについては、既設流用を示す。

図面番号	37	図面総数	62	令和7年度
工事名	R7企総管 総合管理推進センター他 所内通信設備取替工事			
図名	川口寮・川口修理工場系統図（更新後）			
徳島県企業局 総合管理推進センター				

坂州発電所

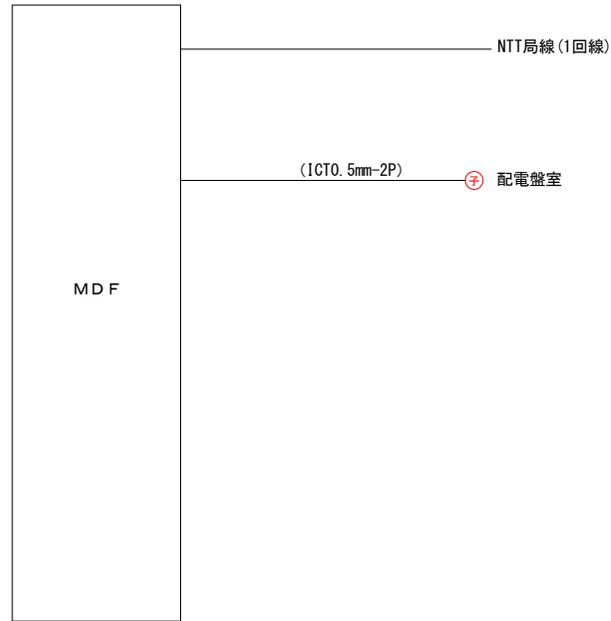


追立ダム

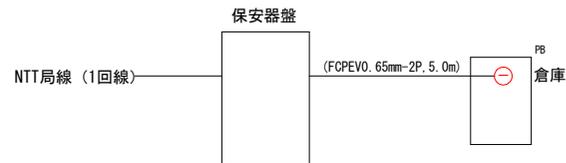


※ 朱書きのものについては、本工事施工（更新又は新設）を示す。
 ※ 線種が（ ）のものについては、既設流用を示す。

図面番号	38	図面総数	62	令和7年度
工事名	R7企総管 総合管理推進センター他 所内通信設備取替工事			
図名	坂州発電所・追立ダム系統図（更新後）			
徳島県企業局 総合管理推進センター				

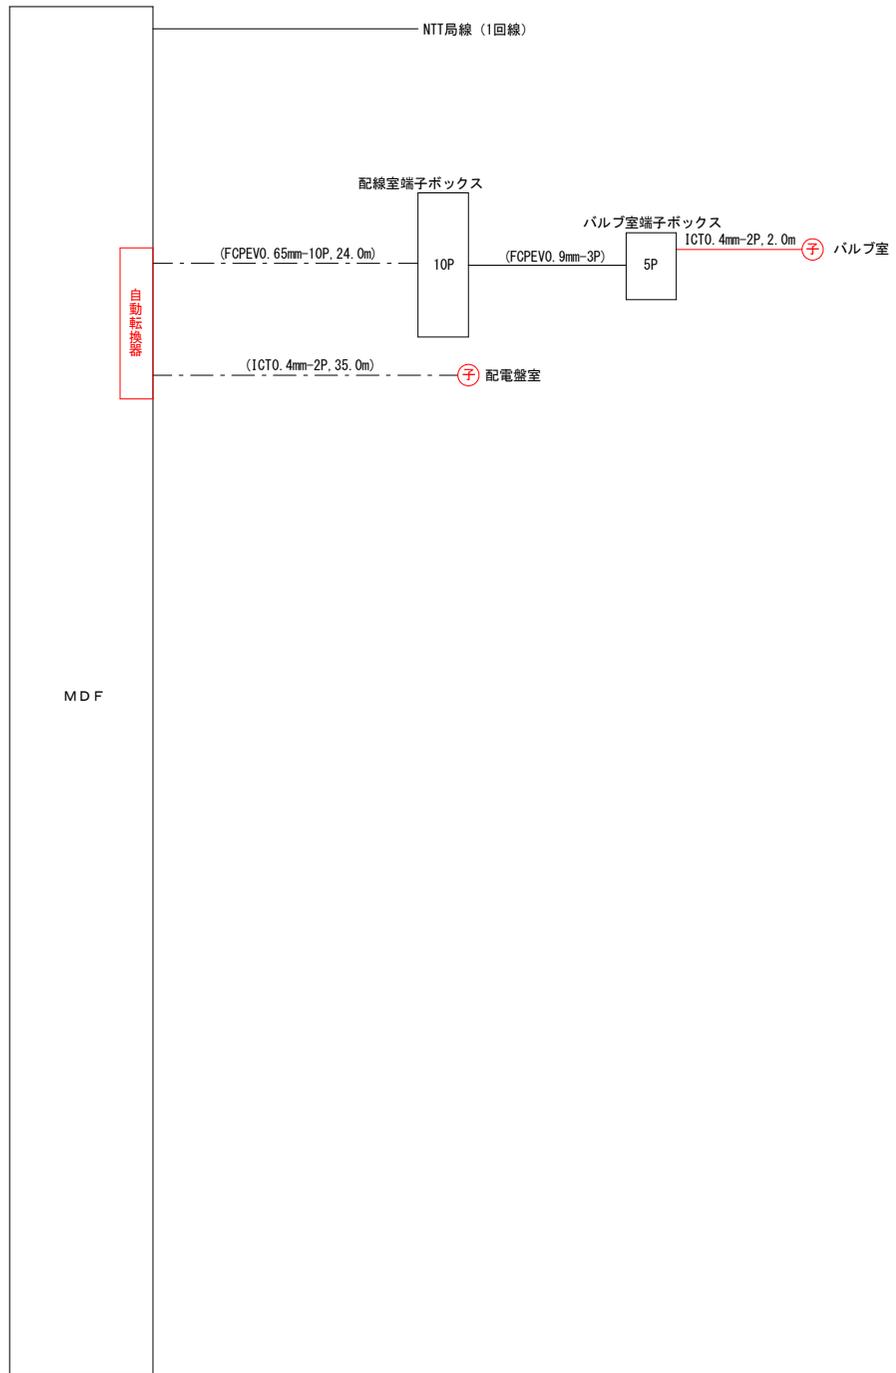

※ 朱書きのものについては、本工事施工（更新又は新設）を示す。
 ※ 線種が（ ）のものについては、既設流用を示す。


図面番号	39	図面総数	62	令和7年度
工事名	R7企総管 総合管理推進センター他 所内通信設備取替工事			
図名	日野谷発電所系統図（更新後）			
徳島県企業局 総合管理推進センター				

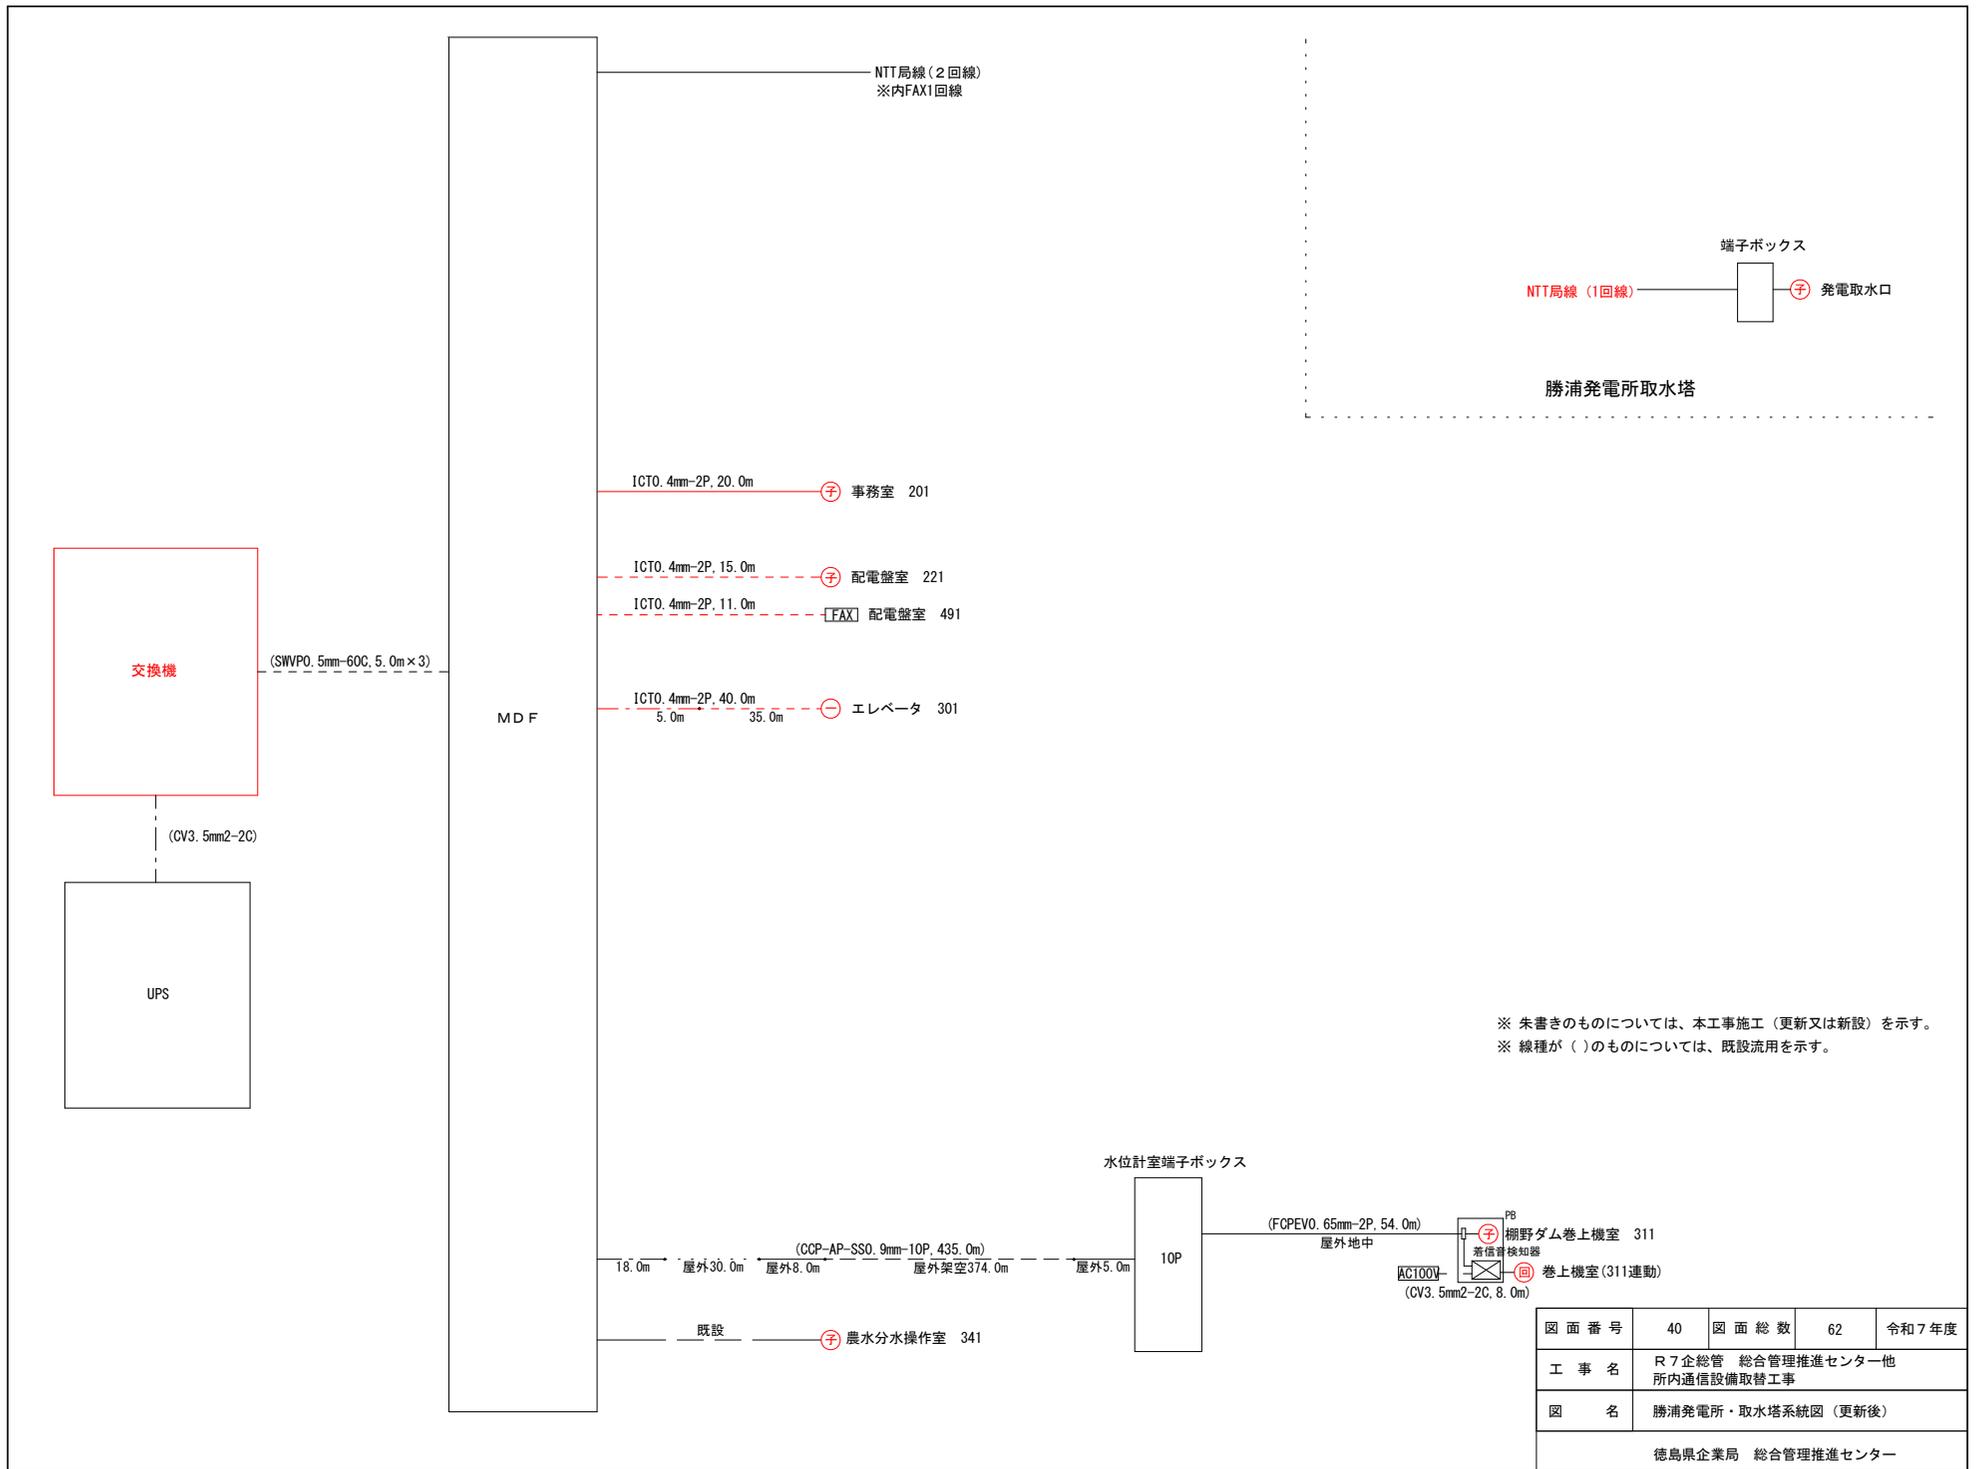


※ 朱書きのものについては、本工事施工（更新又は新設）を示す。
 ※ 線種が（ ）のものについては、既設流用を示す。

図面番号	40	図面総数	62	令和7年度
工事名	R7企総管 総合管理推進センター他 所内通信設備取替工事			
図名	勝浦発電所・取水塔系統図（更新後）			
徳島県企業局 総合管理推進センター				

経営企画課（万代庁舎 8 階）

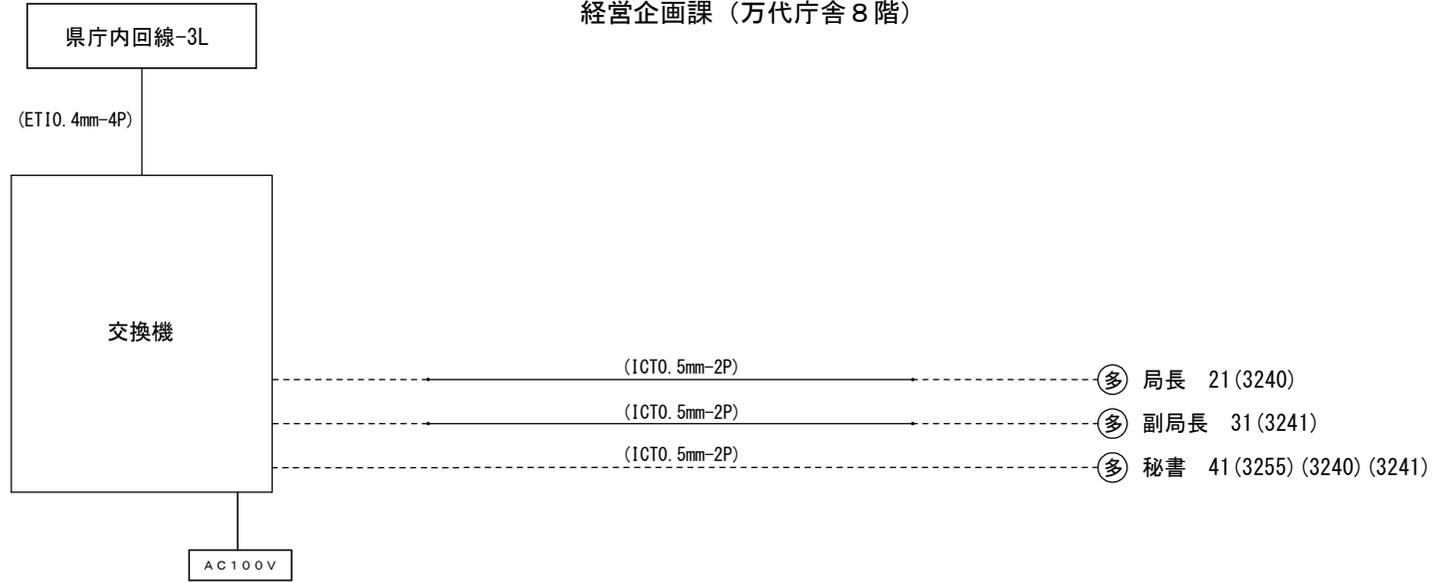


防災対策推進課（万代庁舎 1 1 階：防災・情報通信室）

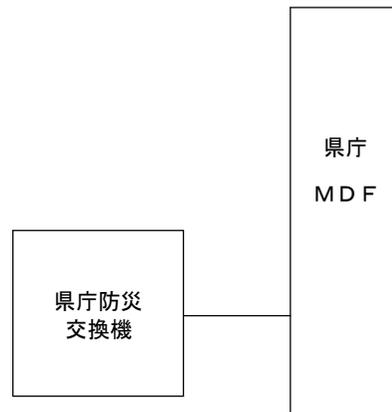


図面番号	41	図面総数	62	令和7年度
工事名	R7企総管 総合管理推進センター他 所内通信設備取替工事			
図名	万代庁舎系統図（更新後）			
徳島県企業局 総合管理推進センター				

※ 線種が（ ）のものについては、既設流用を示す。

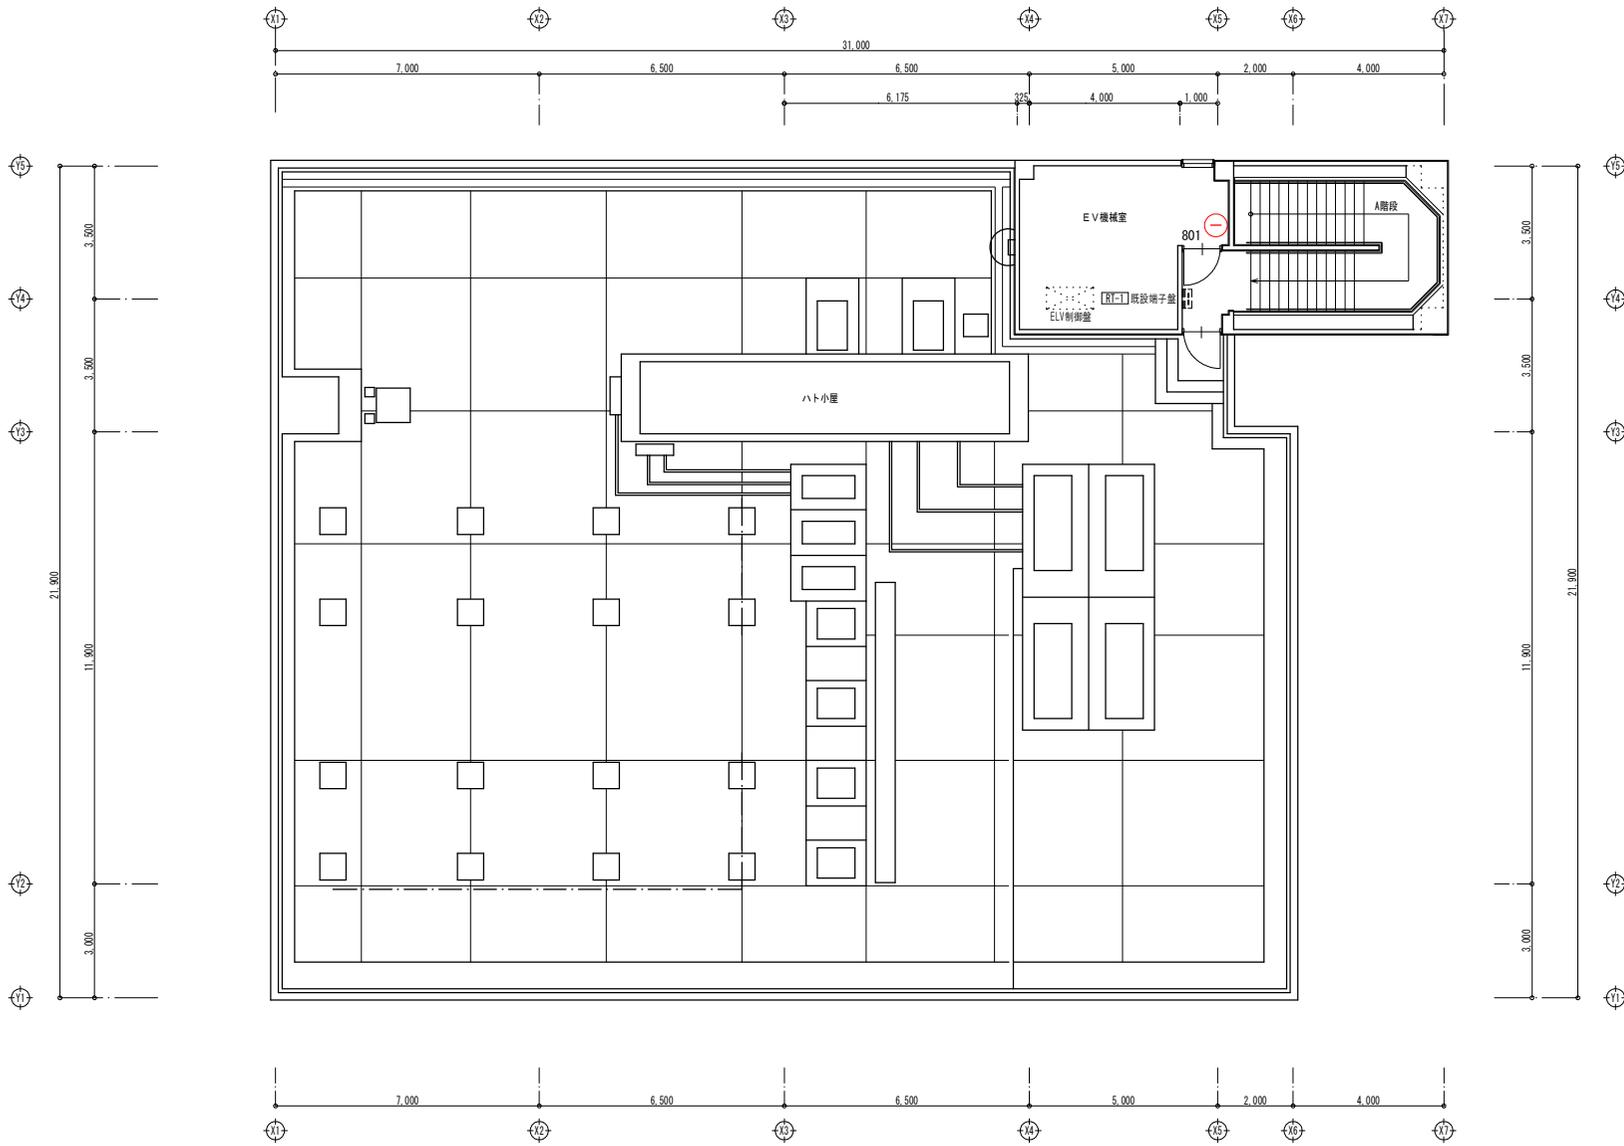


R階平面図

図面番号	42	図面総数	62	令和7年度
工事名	R7企総管 総合管理推進センター他 所内通信設備取替工事			
図名	総合管理推進センターRF平面図(更新後)			
徳島県企業局 総合管理推進センター				

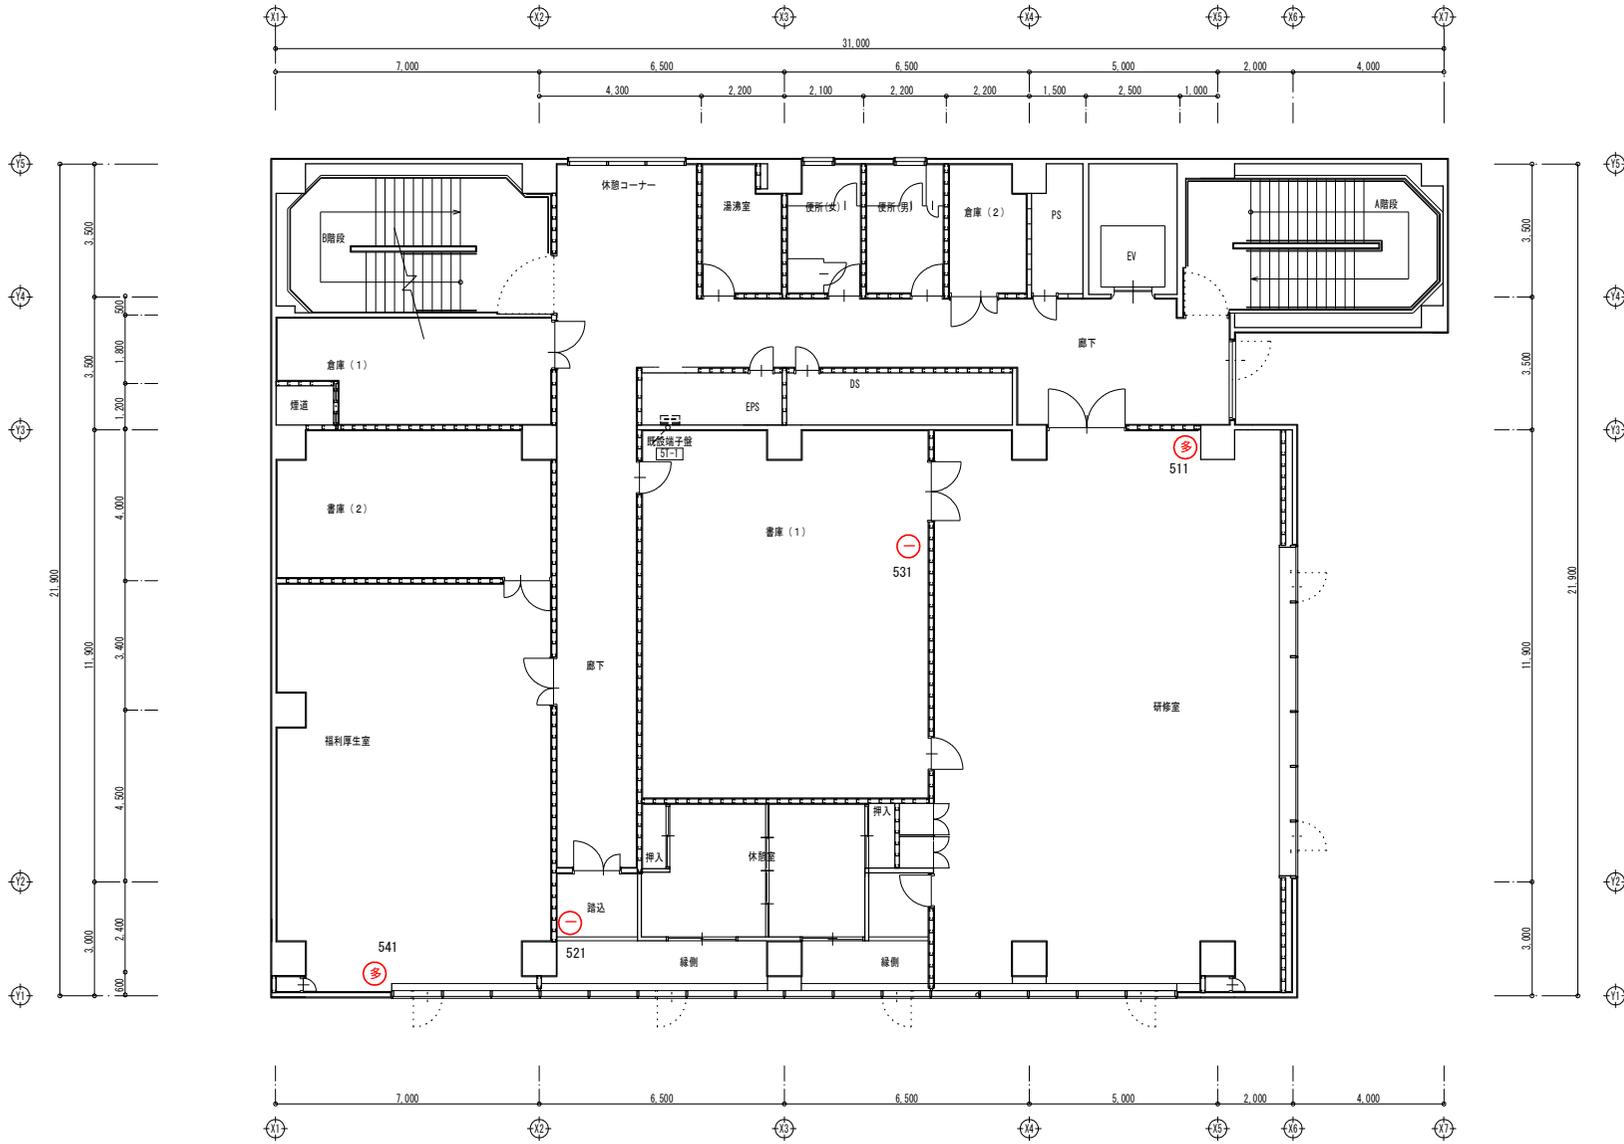


5階平面図

図面番号	43	図面総数	62	令和7年度
工事名	R7企総管 総合管理推進センター他 所内通信設備取替工事			
図名	総合管理推進センター5F平面図 (更新後)			
徳島県企業局 総合管理推進センター				

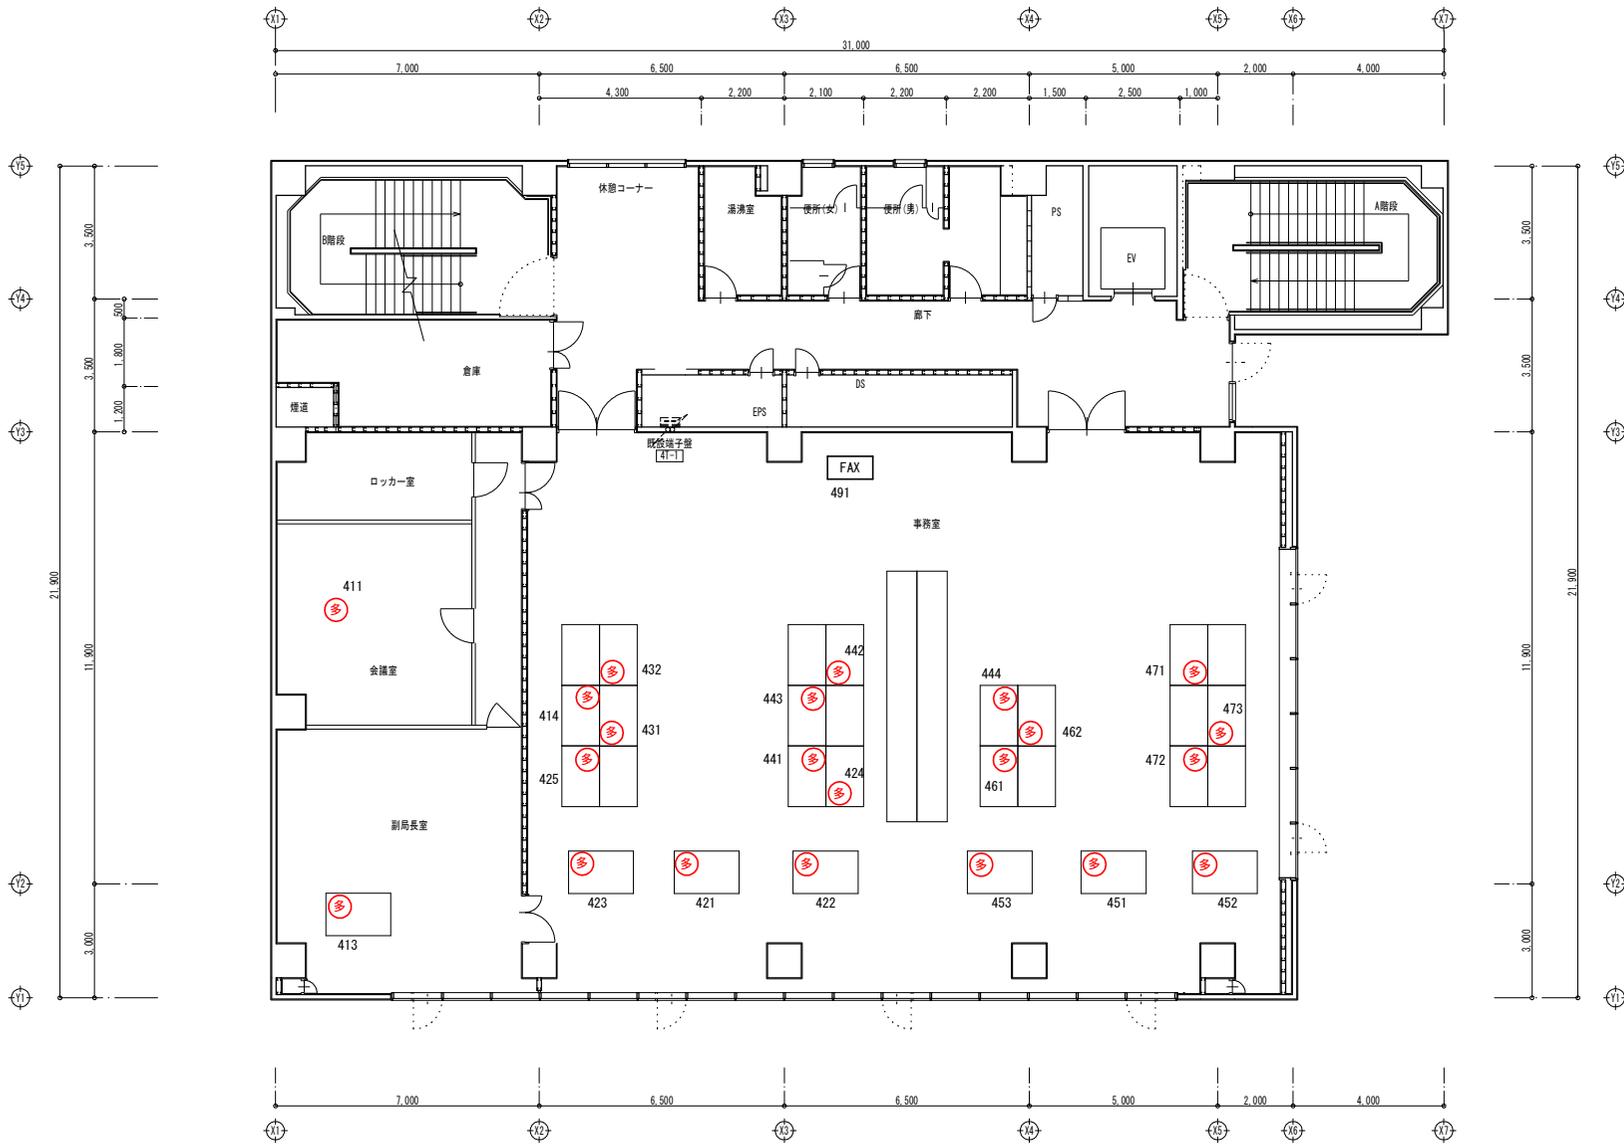


4階平面図

図面番号	44	図面総数	62	令和7年度
工事名	R7企総管 総合管理推進センター他 所内通信設備取替工事			
図名	総合管理推進センター4F平面図(更新後)			
徳島県企業局 総合管理推進センター				

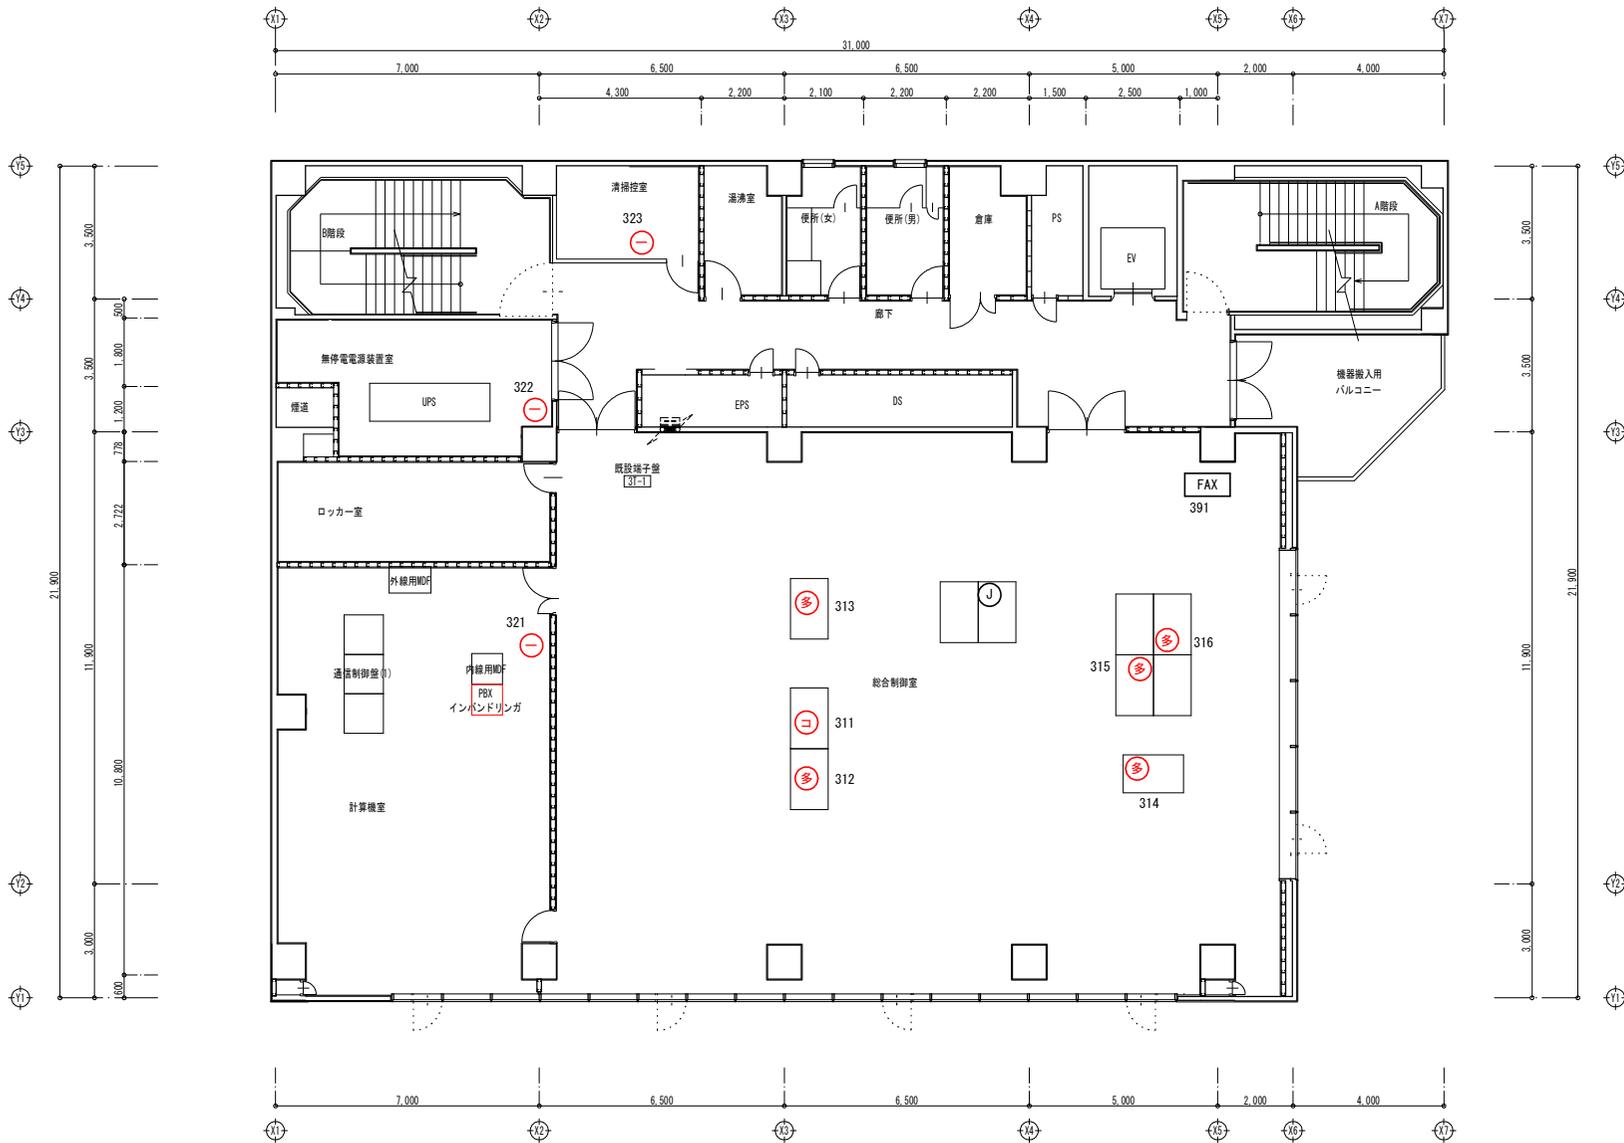


3階平面図

図面番号	45	図面総数	62	令和7年度
工事名	R7企総管 総合管理推進センター他 所内通信設備取替工事			
図名	総合管理推進センター3F平面図(更新後)			
徳島県企業局 総合管理推進センター				

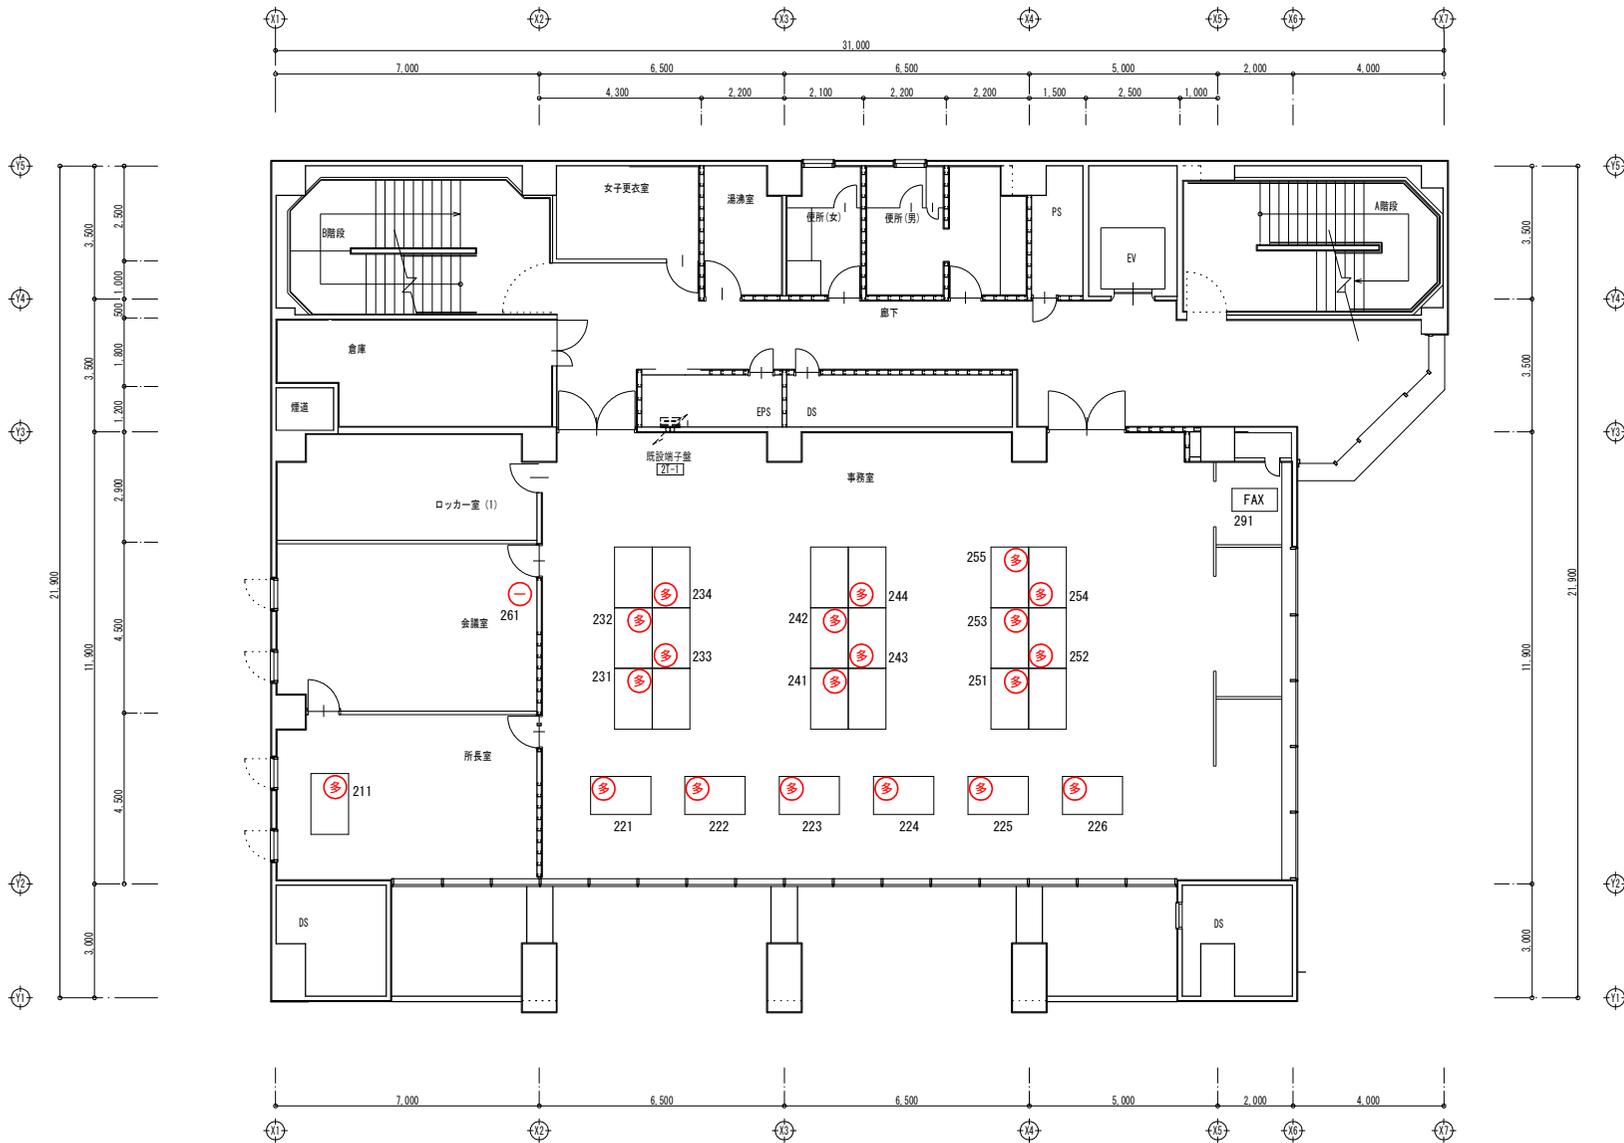


2階平面図

図面番号	46	図面総数	62	令和7年度
工事名	R7企総管 総合管理推進センター他 所内通信設備取替工事			
図名	総合管理推進センター2F平面図(更新後)			
徳島県企業局 総合管理推進センター				

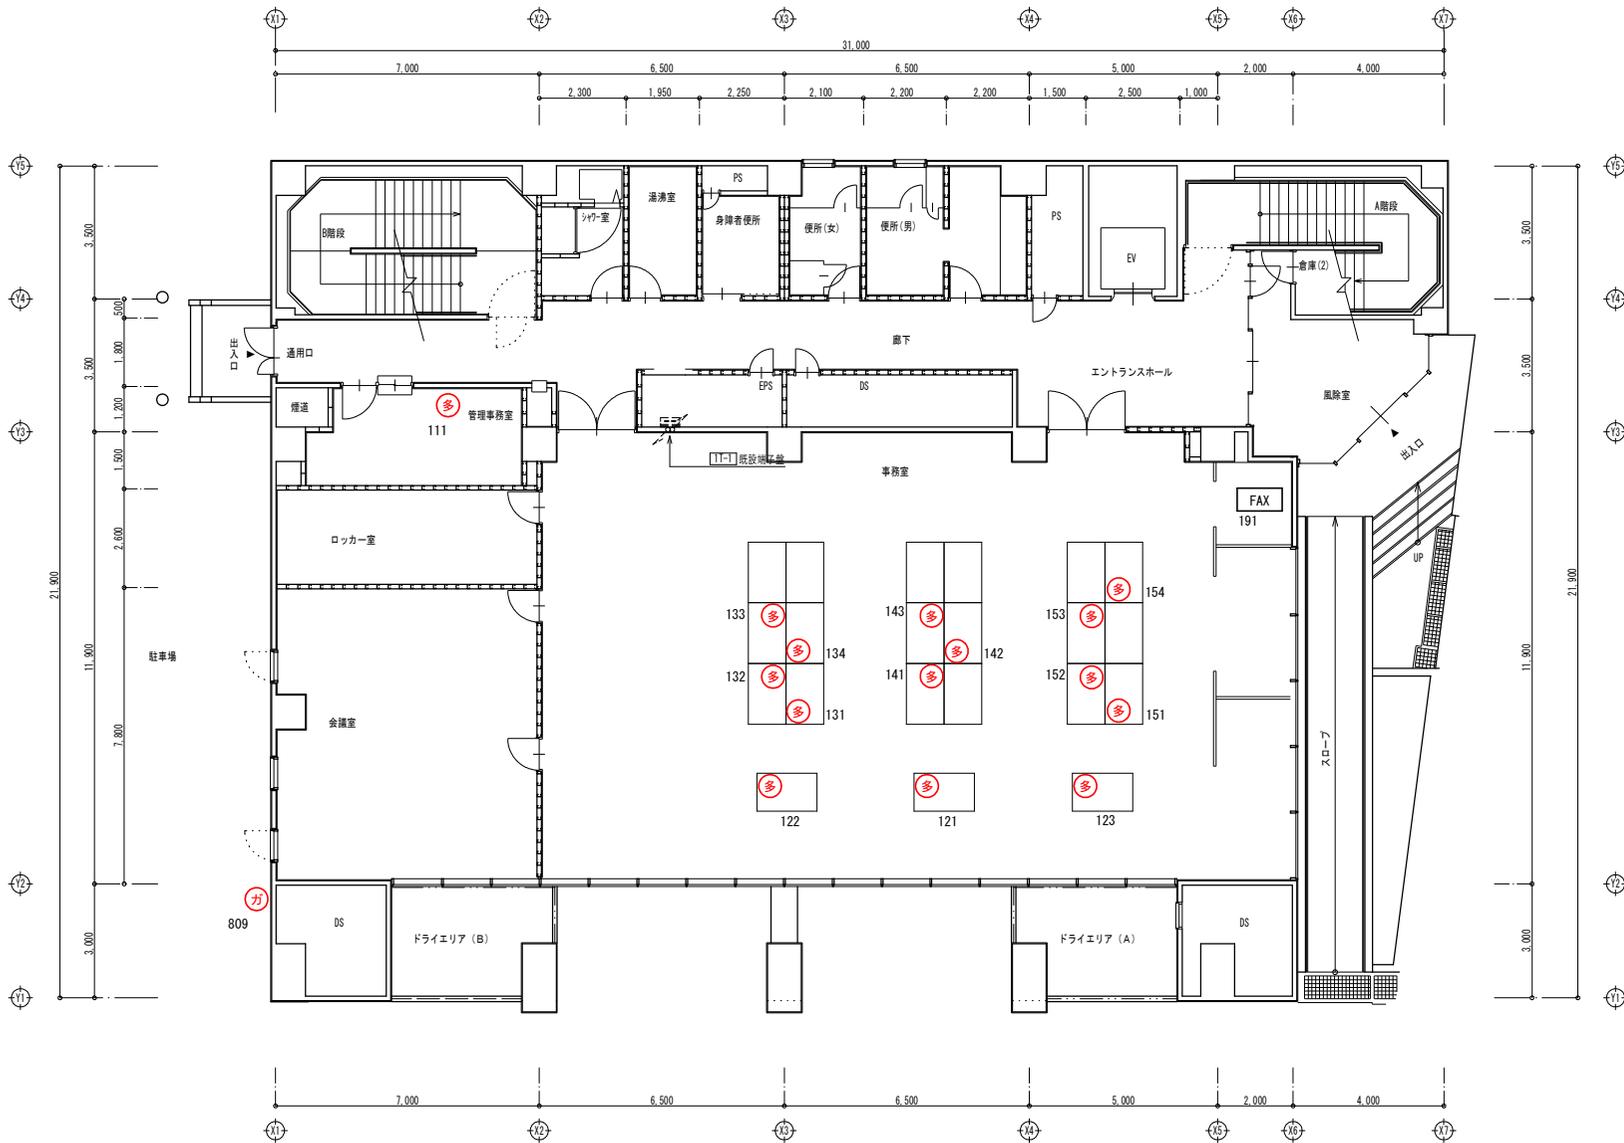


1階平面図

図面番号	47	図面総数	62	令和7年度
工事名	R7企総管 総合管理推進センター他 所内通信設備取替工事			
図名	総合管理推進センター1F平面図(更新後)			
徳島県企業局 総合管理推進センター				

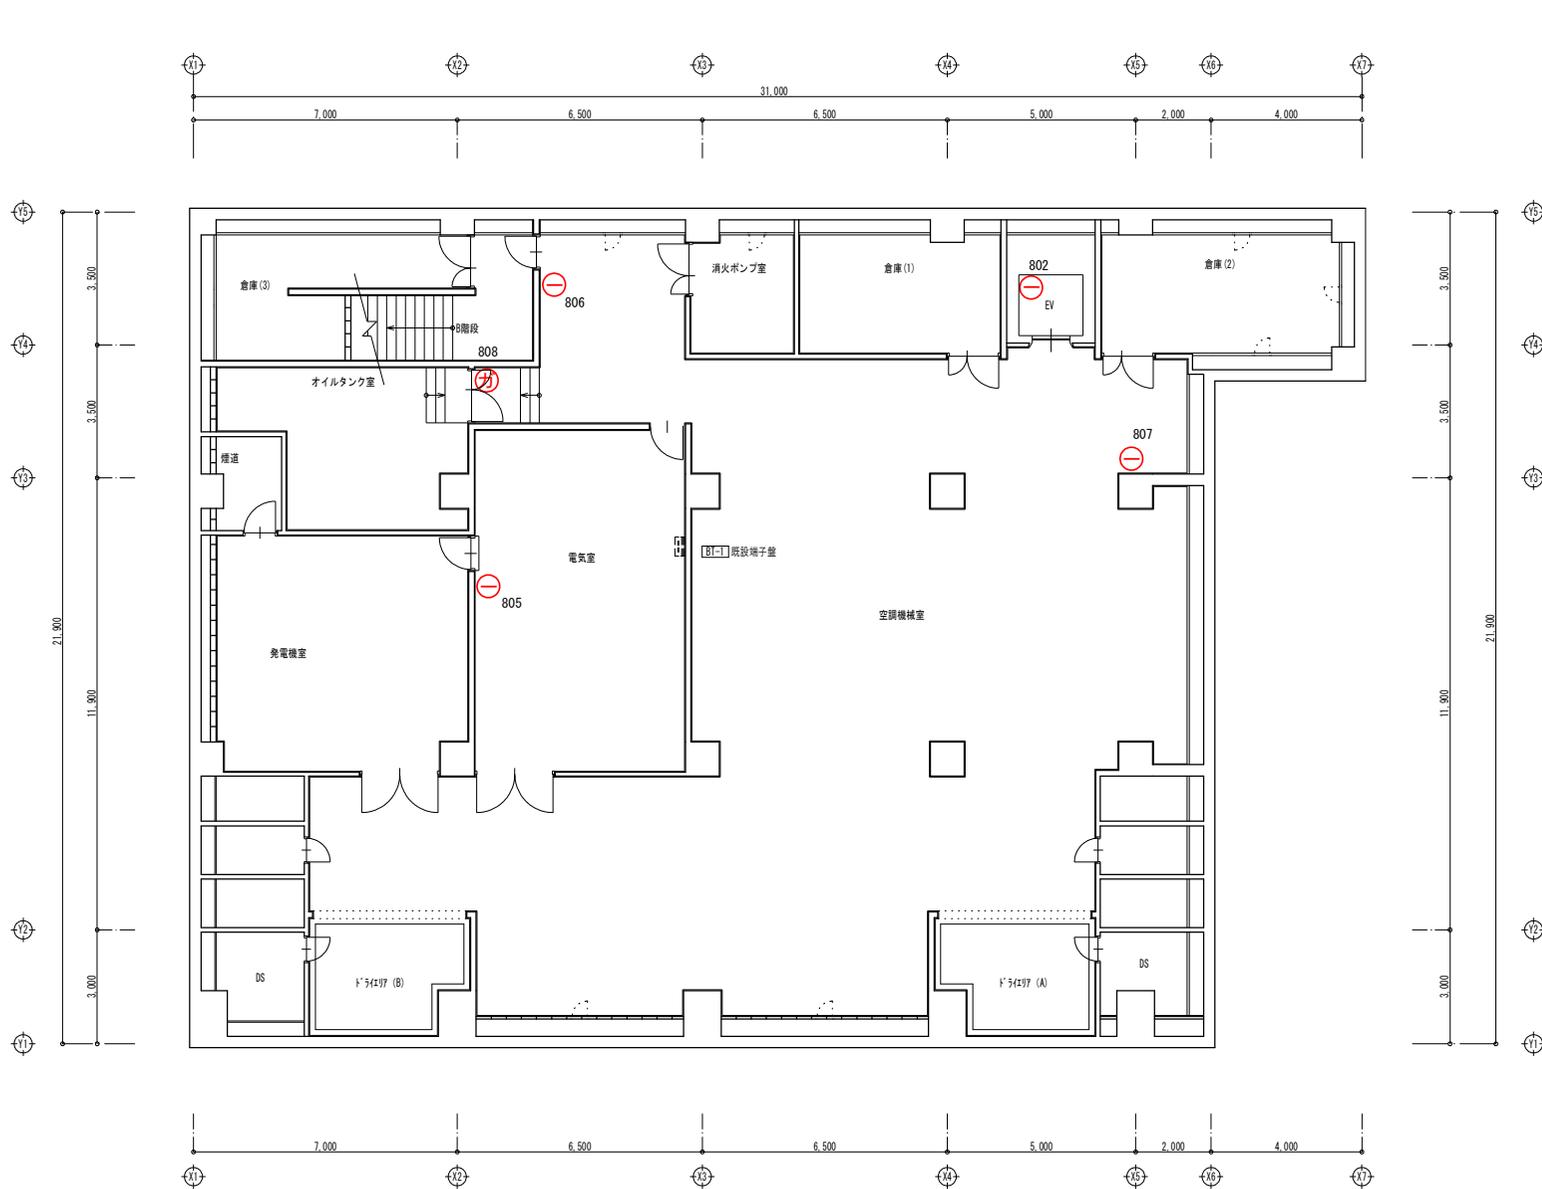


B1階平面図

図面番号	48	図面総数	62	令和7年度
工事名	R7企総管 総合管理推進センター他 所内通信設備取替工事			
図名	総合管理推進センター-B1F平面図 (更新後)			
徳島県企業局 総合管理推進センター				

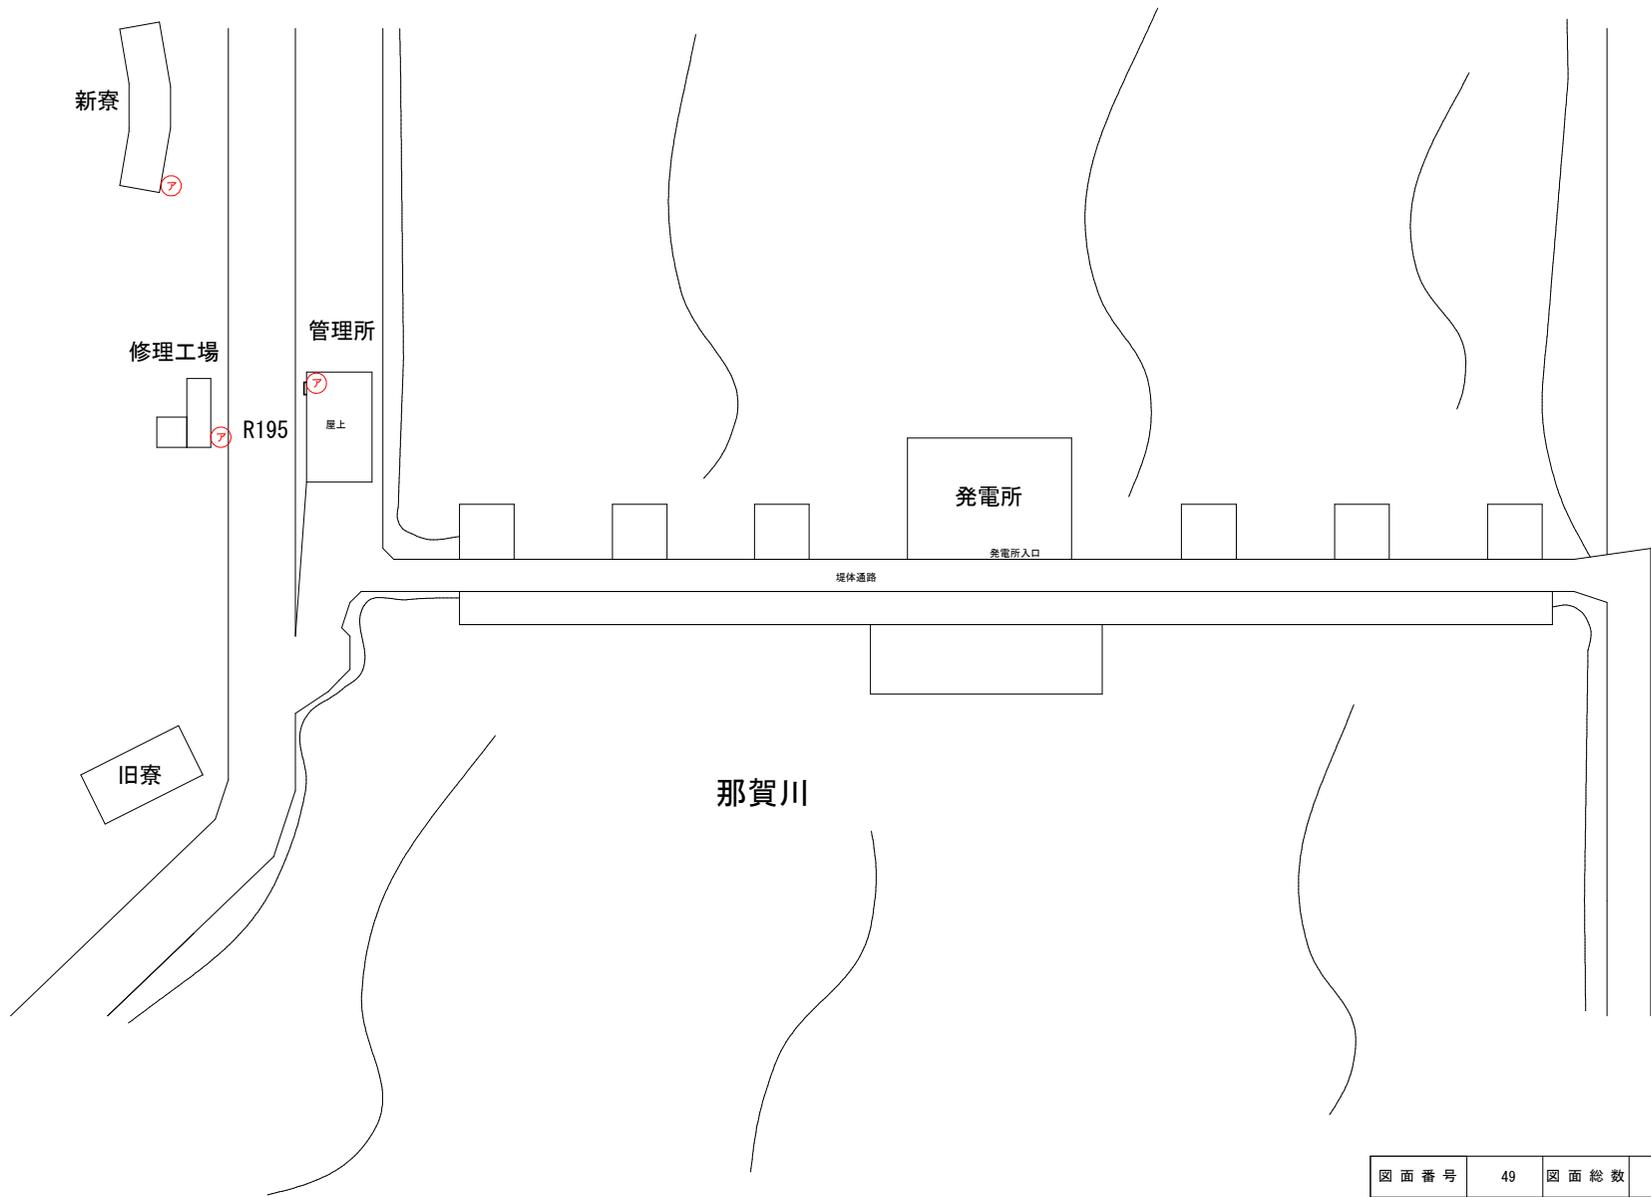


図面番号	49	図面総数	62	令和7年度
工事名	R7企総管 総合管理推進センター他 所内通信設備取替工事			
図名	川口ダム周辺平面図(更新後)			
徳島県企業局 総合管理推進センター				

R F

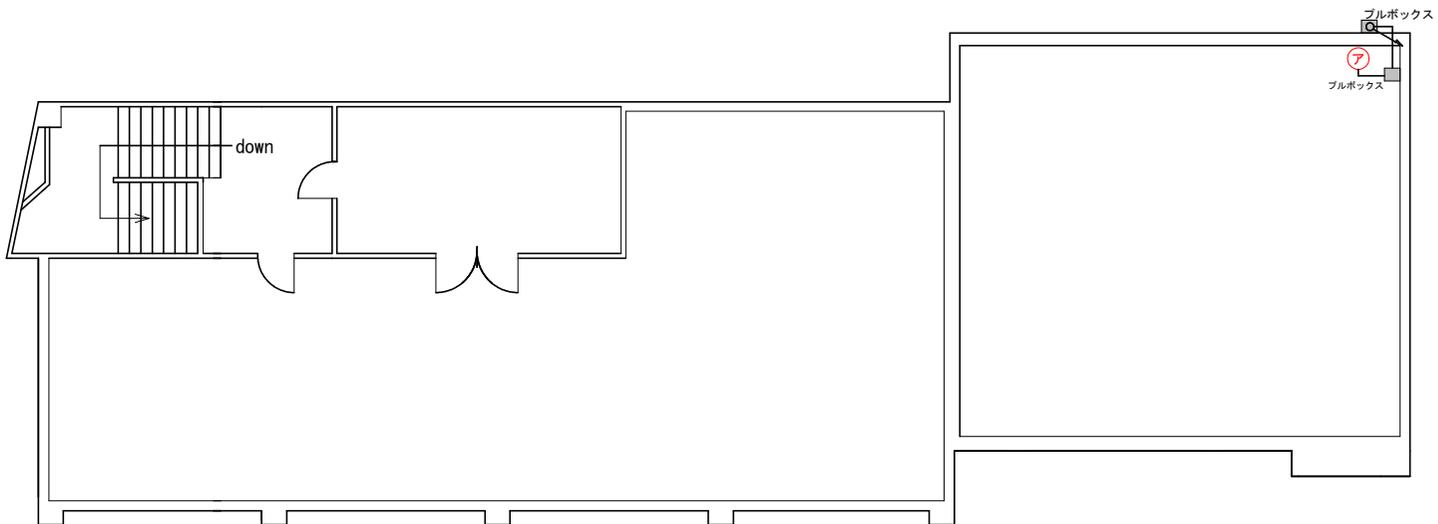


3 F

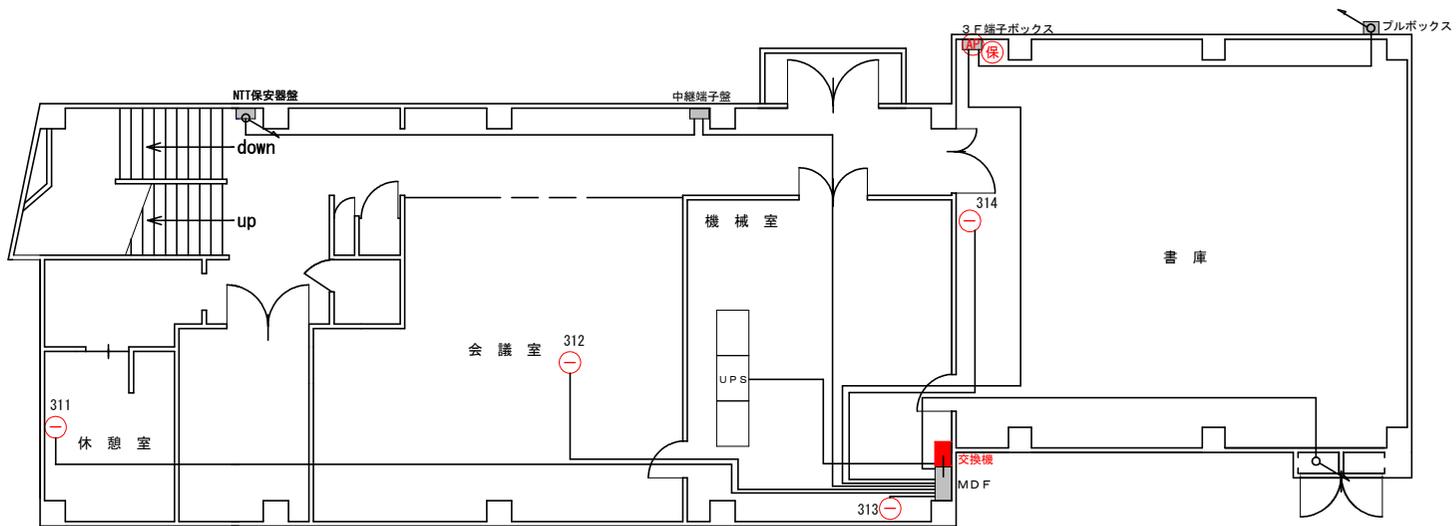


図面番号	50	図面総数	62	令和7年度
工事名	R7企総管 総合管理推進センター他 所内通信設備取替工事			
図名	川口ダム管理所RF, 3F平面図 (更新後)			
徳島県企業局 総合管理推進センター				

2 F

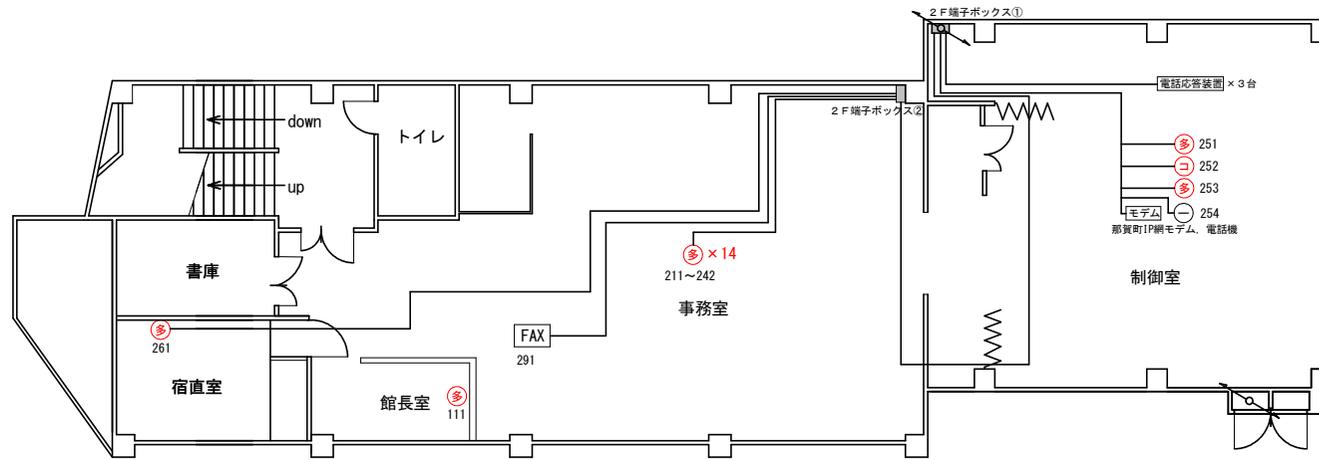


1 F

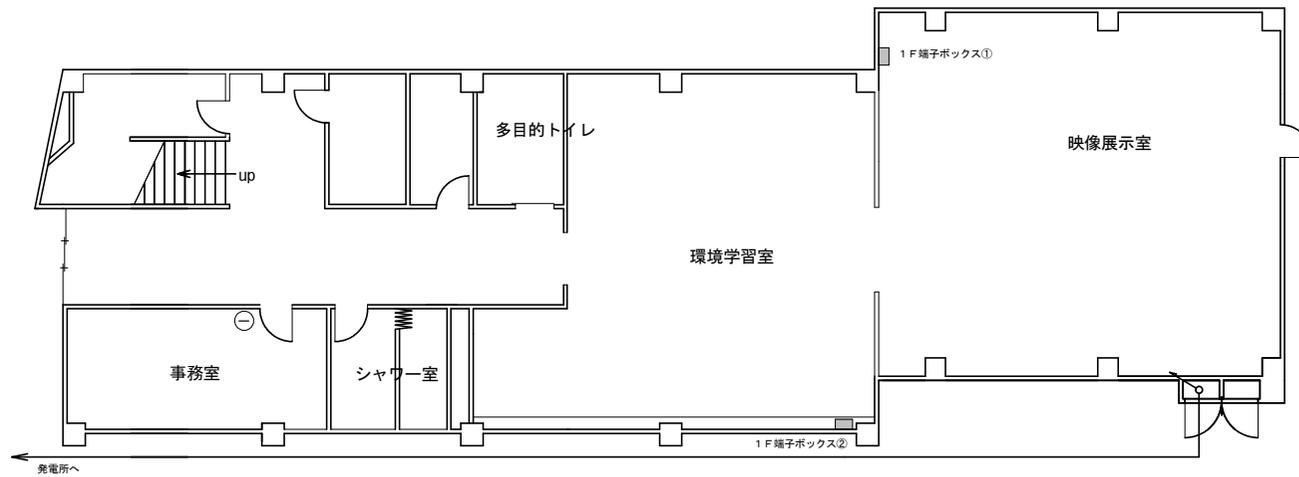


図面番号	51	図面総数	62	令和7年度
工事名	R7企総管 総合管理推進センター他 所内通信設備取替工事			
図名	川口ダム管理所2F, 1F平面図 (更新後)			
徳島県企業局 総合管理推進センター				


1 F

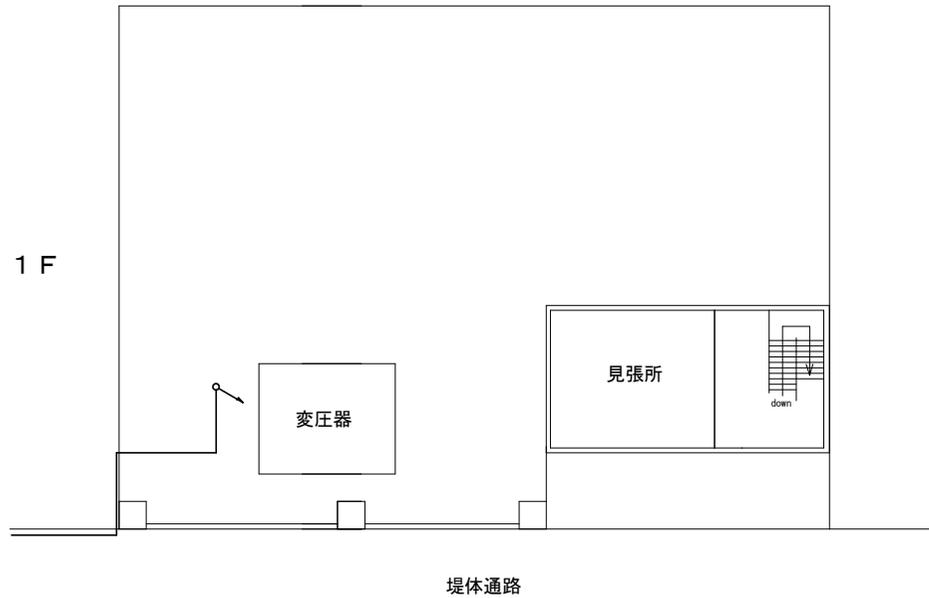


B 2 F

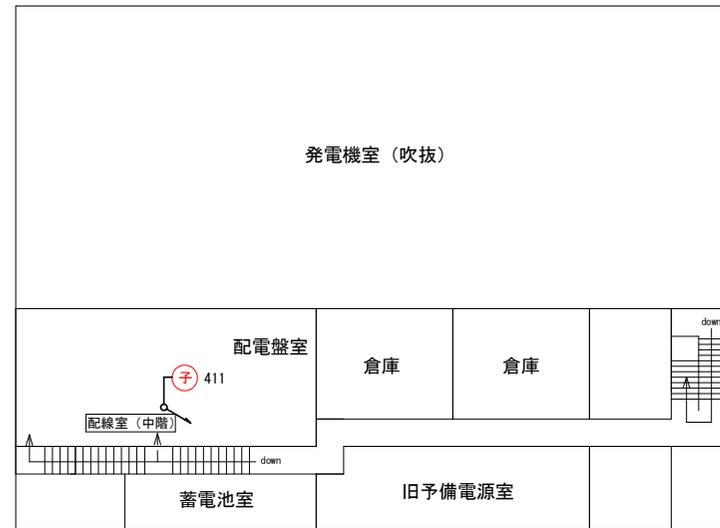


B 1 F

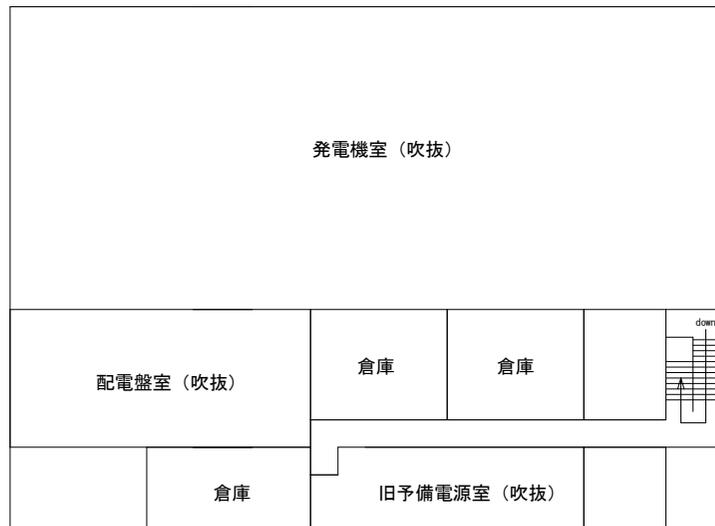


図面番号	52	図面総数	62	令和7年度
工事名	R7企総管 総合管理推進センター他 所内通信設備取替工事			
図名	川口発電所1F, B1F, B2F平面図 (更新後)			
徳島県企業局 総合管理推進センター				

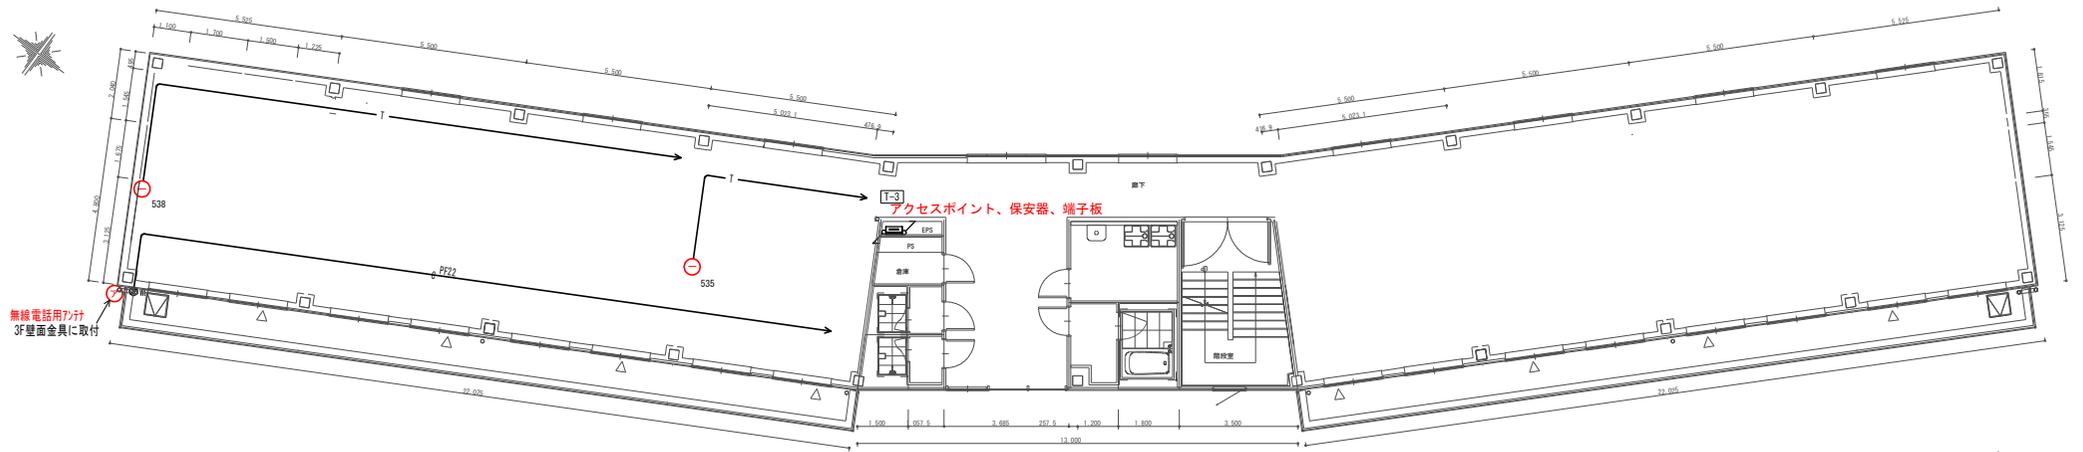

3階 平面図

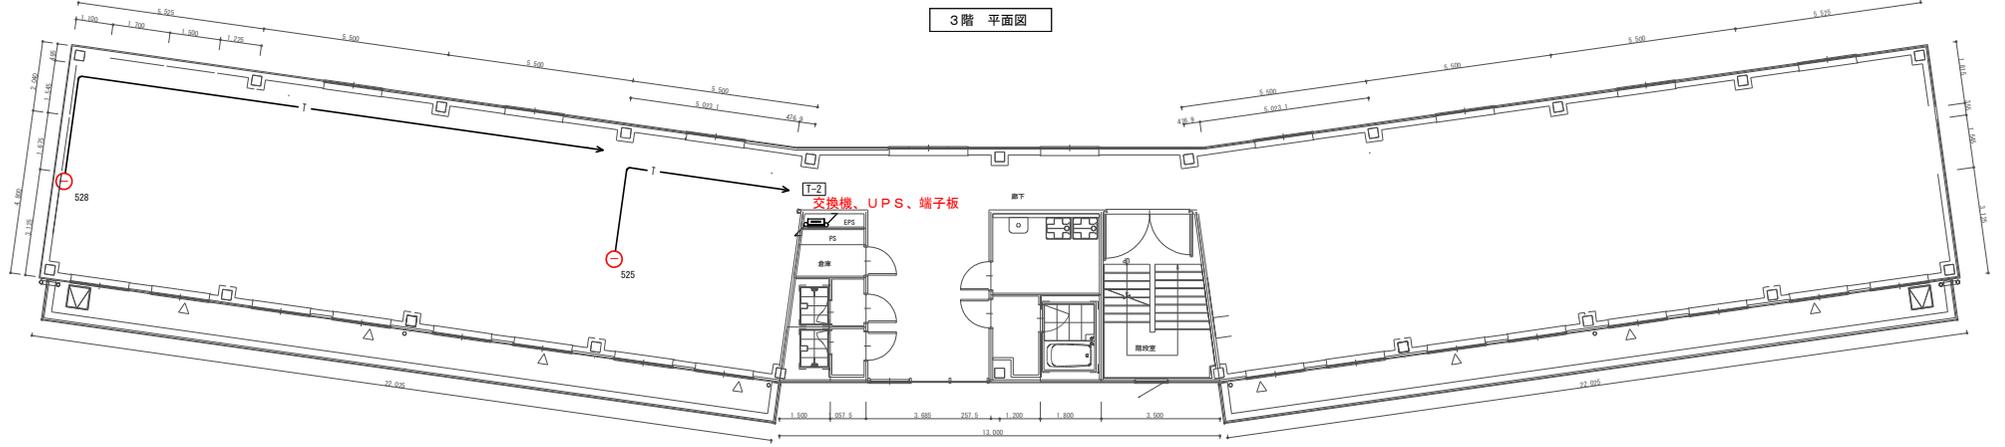


2階 平面図

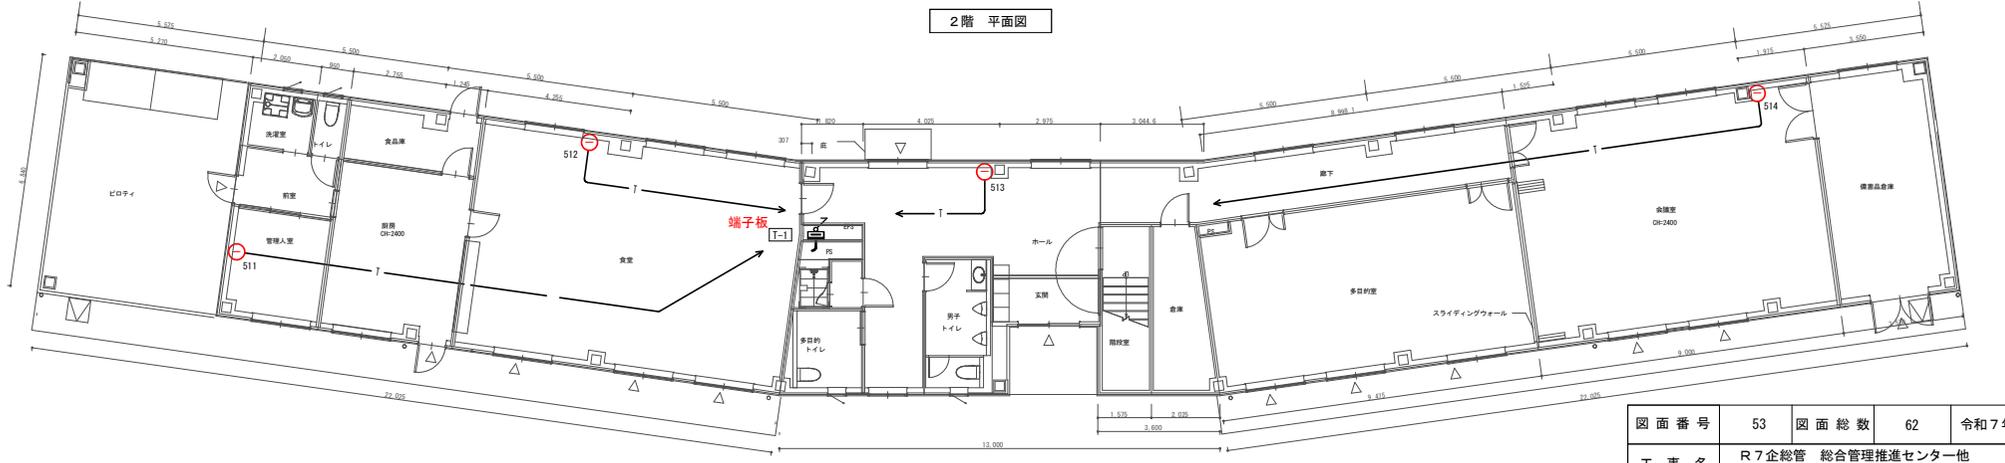

1階 平面図

図面番号	53	図面総数	62	令和7年度
工事名	R7企総管 総合管理推進センター他 所内通信設備取替工事			
図名	川口寮平面図 (更新後)			
徳島県企業局 総合管理推進センター				

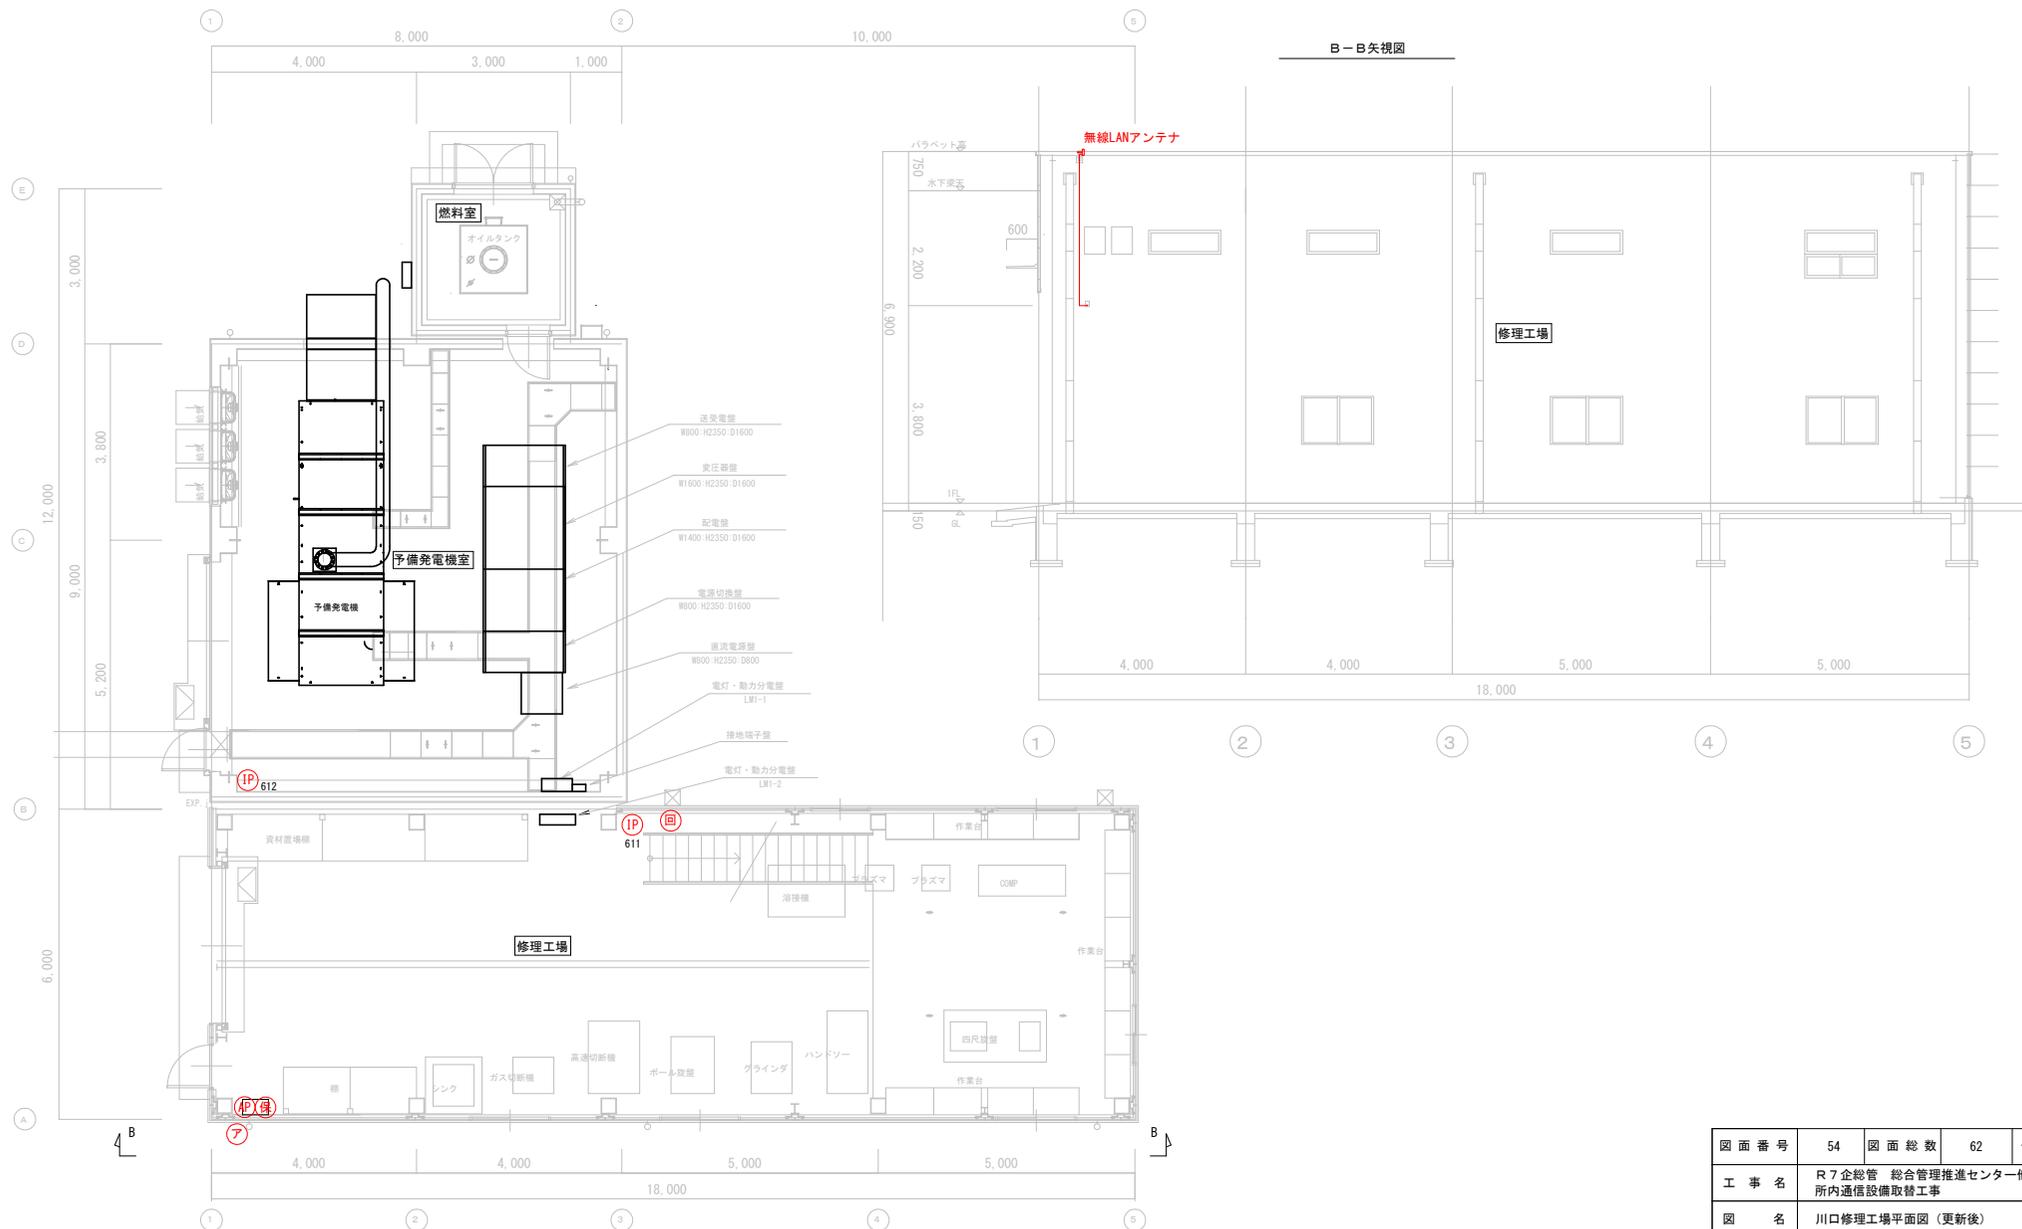


図面番号	54	図面総数	62	令和7年度
工事名	R7企総管 総合管理推進センター他 所内通信設備取替工事			
図名	川口修理工場平面図(更新後)			
徳島県企業局 総合管理推進センター				




図面番号	55	図面総数	62	令和7年度
工事名	R7企総管 総合管理推進センター他 所内通信設備取替工事			
図名	追立ダム平面図 (更新後)			
徳島県企業局 総合管理推進センター				

鉄管側

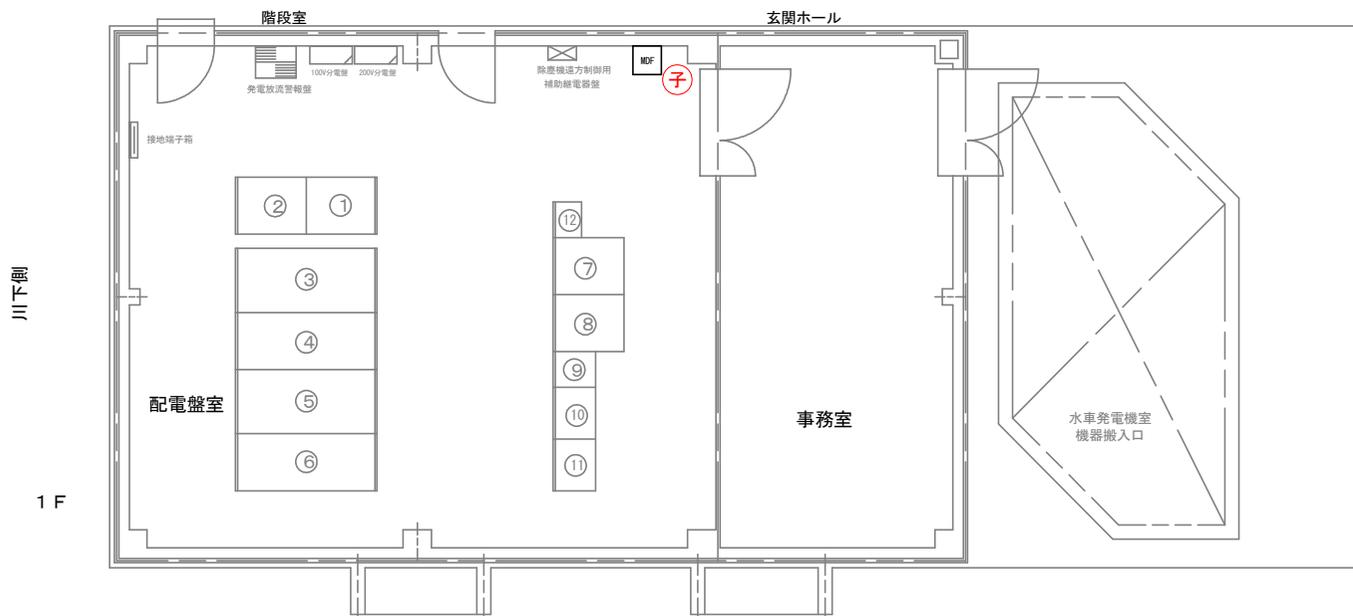

R F

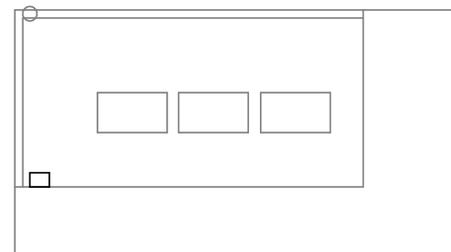


< 配電盤室 > (E.L. 240.530) (mm)

盤名称
① 整流器盤
② 蓄電池盤
③ 避雷器・助磁変圧器盤
④ 発電機遮断器盤
⑤ 所内変圧器盤
⑥ 系統連系盤
⑦ 発電機制御盤
⑧ 発電機補助盤
⑨ 応水制御盤
⑩ 遠方監視制御盤
⑪ 遠方監視制御盤
⑫ 単独運転検出装置盤

1 F

川下側

B 1 F

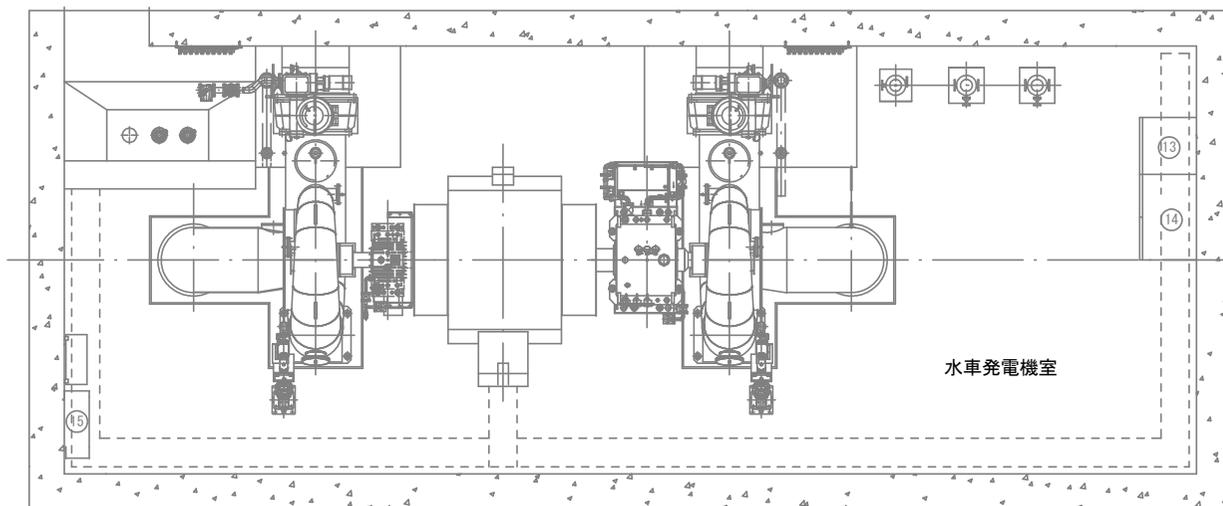

< 水車発電機室 > (E.L. 228.000) (mm)

盤名称
⑬ GVサーボ盤
⑭ 水車制御盤
⑮ 排水ポンプ制御盤


川 側

図面番号	56	図面総数	62	令和7年度
工事名	R7企総管 総合管理推進センター他 所内通信設備取替工事			
図名	坂州発電所平面図(更新後)			
徳島県企業局 総合管理推進センター				


2 F




1 F

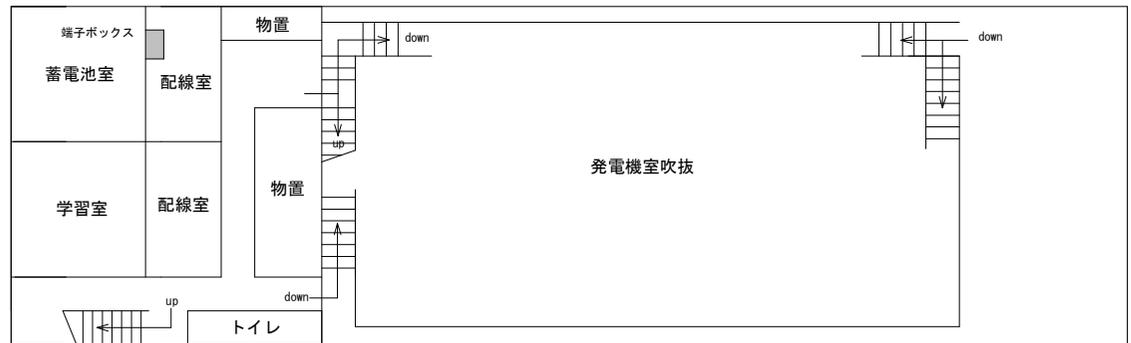

B 1 F

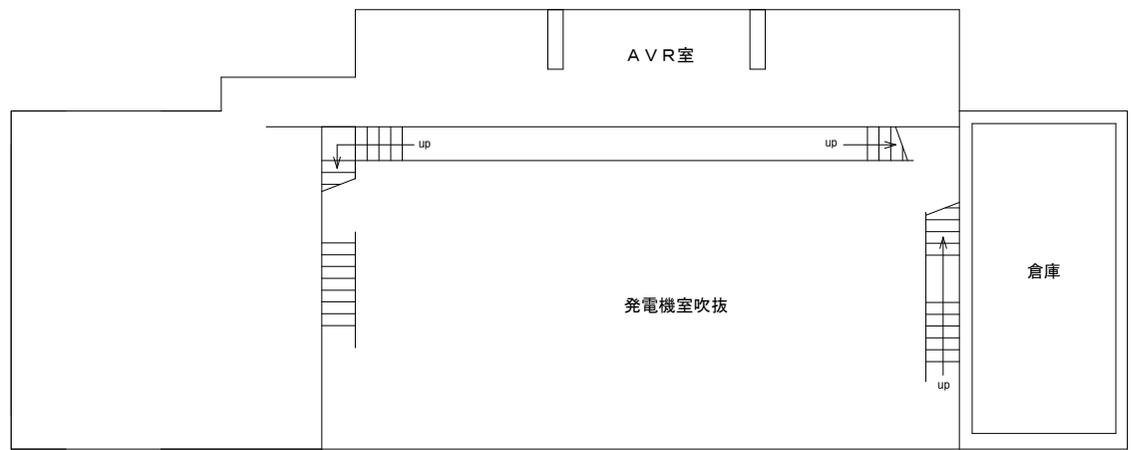


図面番号	57	図面総数	62	令和7年度
工事名	R7企総管 総合管理推進センター他 所内通信設備取替工事			
図名	日野谷発電所2F, 1F, B1F平面図 (更新後)			
徳島県企業局 総合管理推進センター				

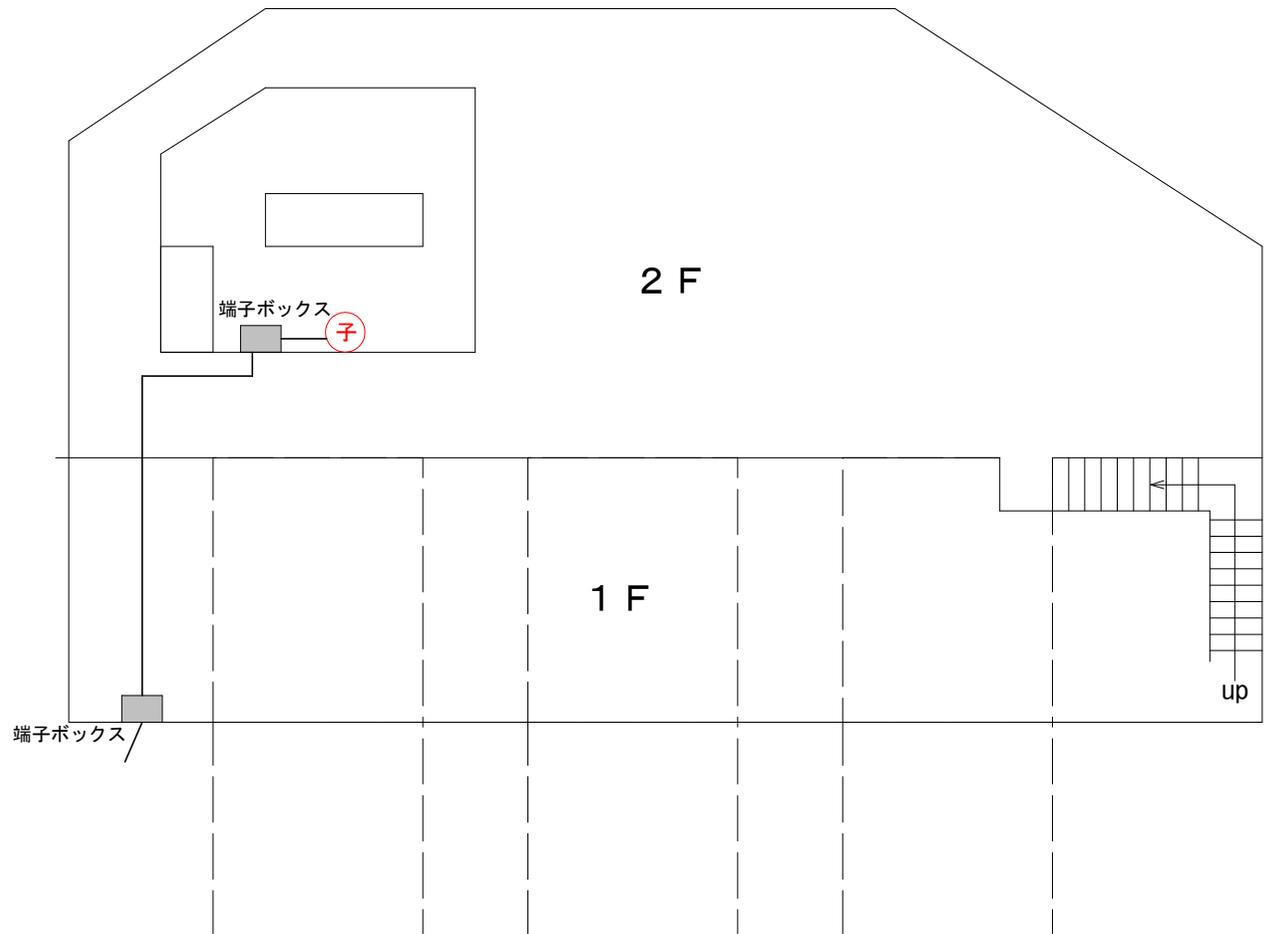


図面番号	58	図面総数	62	令和7年度
工事名	R7企総管 総合管理推進センター他 所内通信設備取替工事			
図名	日野谷発電所パルプ室平面図（更新後）			
徳島県企業局 総合管理推進センター				


RF

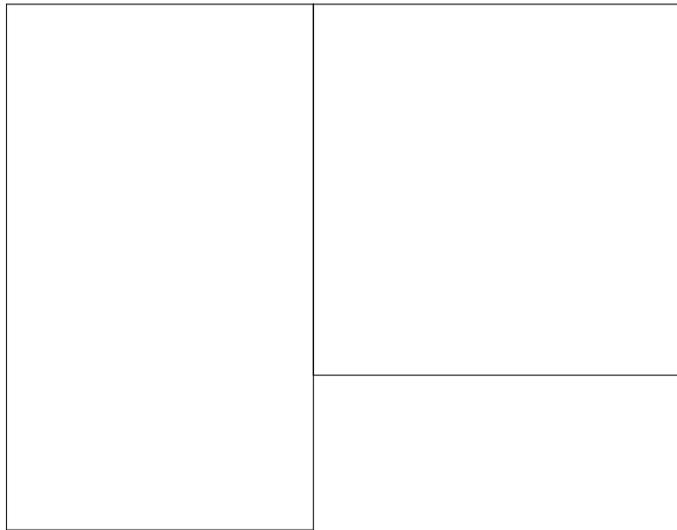

B1F


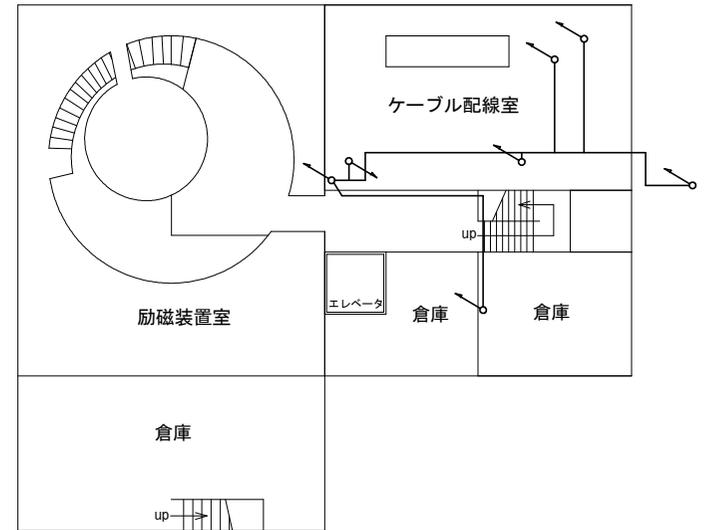


1F

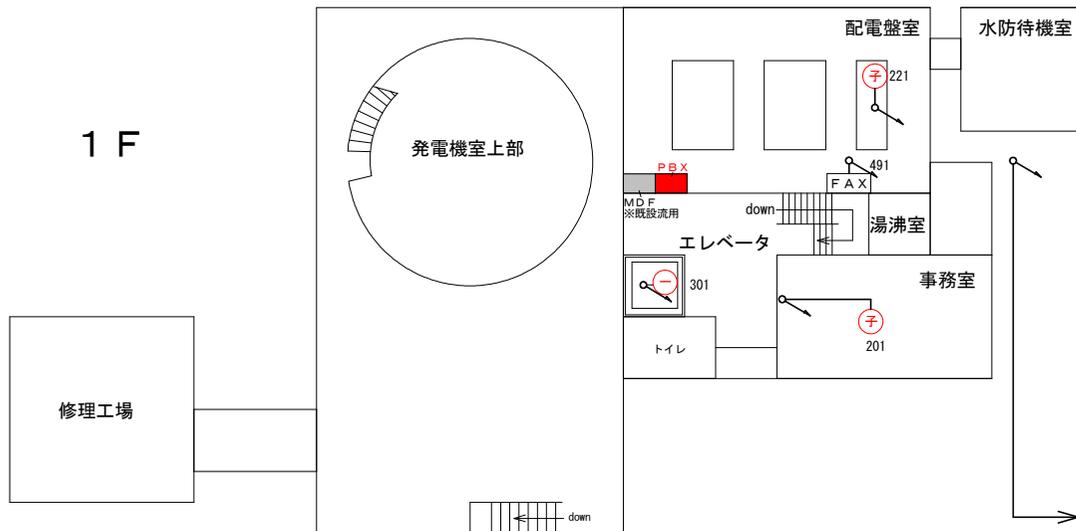


図面番号	59	図面総数	62	令和7年度
工事名	R7企総管 総合管理推進センター他 所内通信設備取替工事			
図名	勝浦発電所RF, 1F, B1F平面図 (更新後)			
徳島県企業局 総合管理推進センター				


棚野ダム左岸側

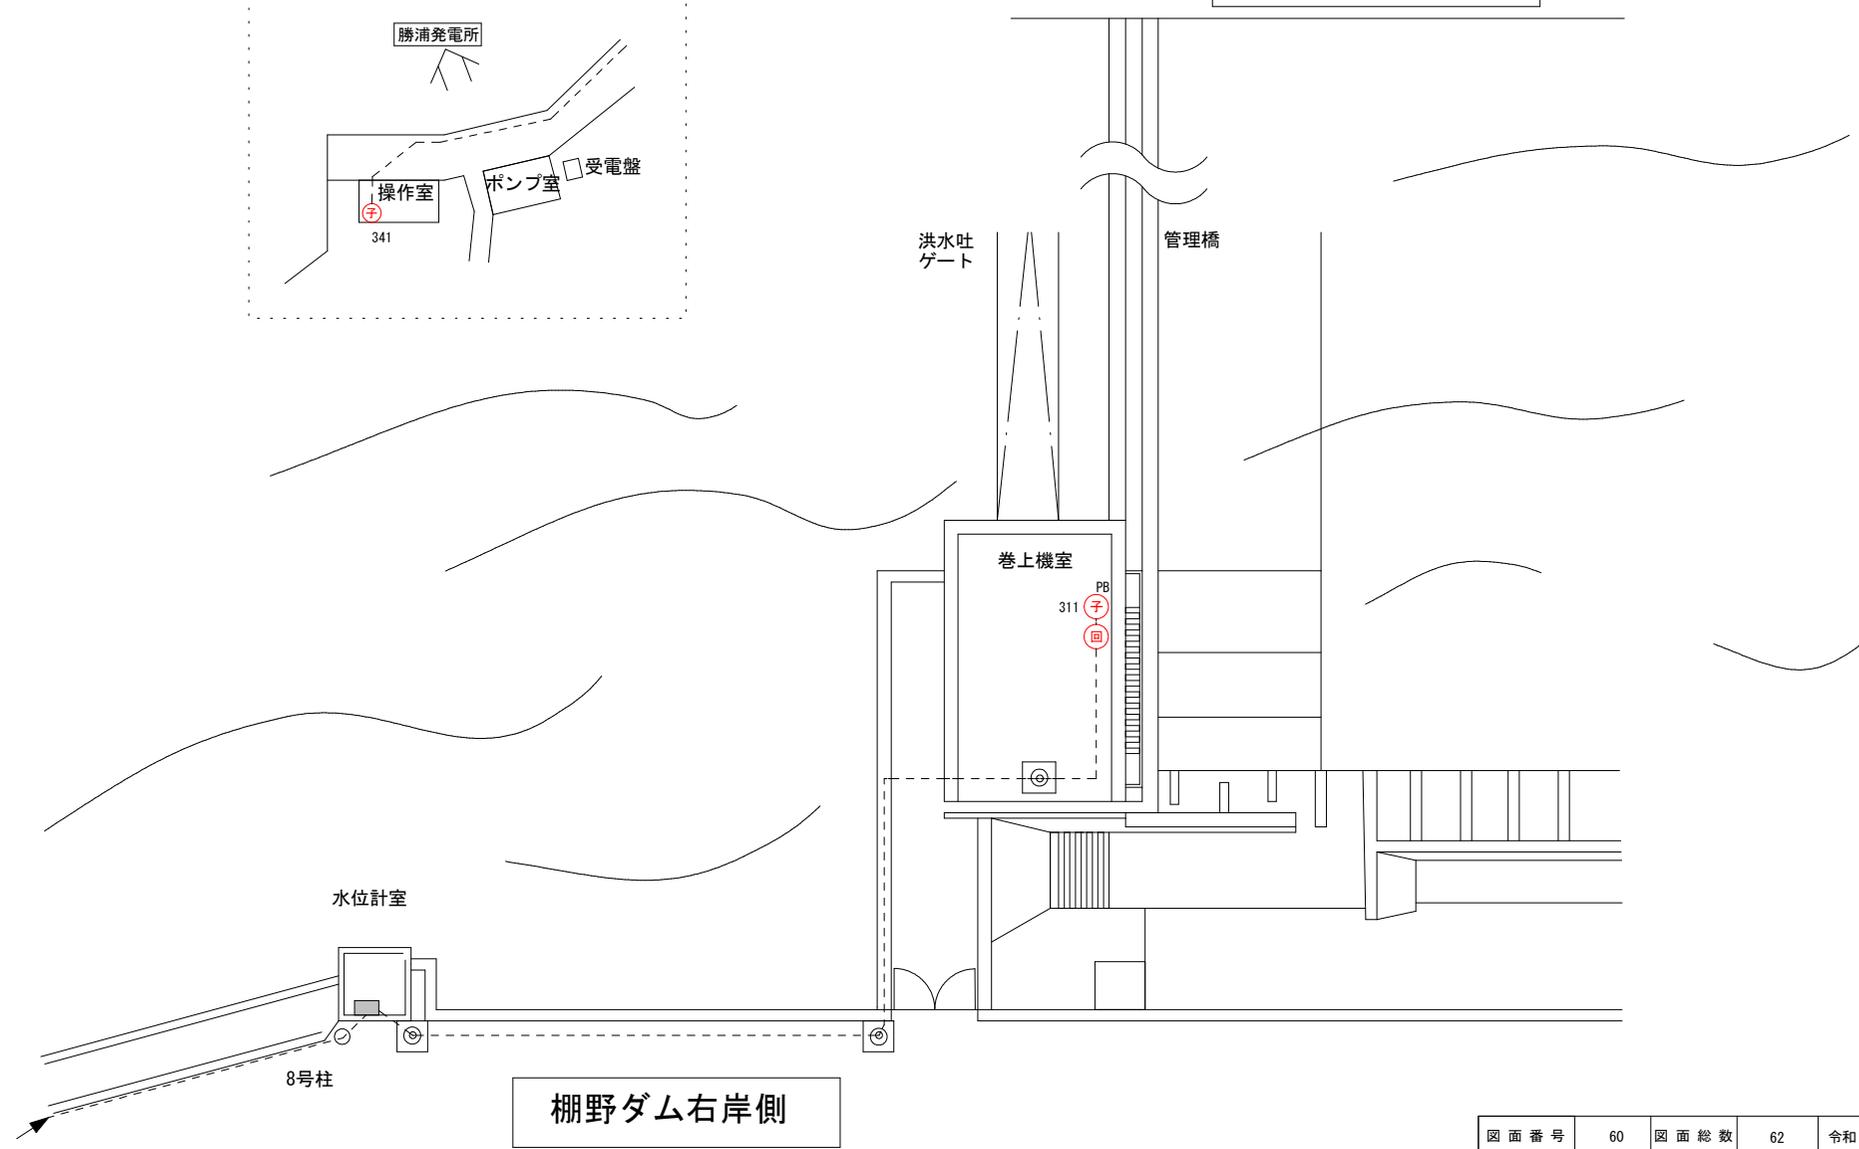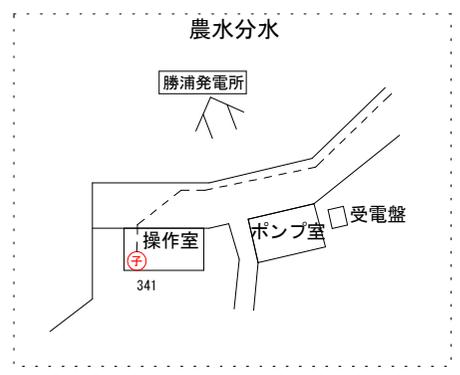

図面番号	60	図面総数	62	令和7年度
工事名	R7企総管 総合管理推進センター他 所内通信設備取替工事			
図名	棚野ダム・分水設備平面図(更新後)			
徳島県企業局 総合管理推進センター				

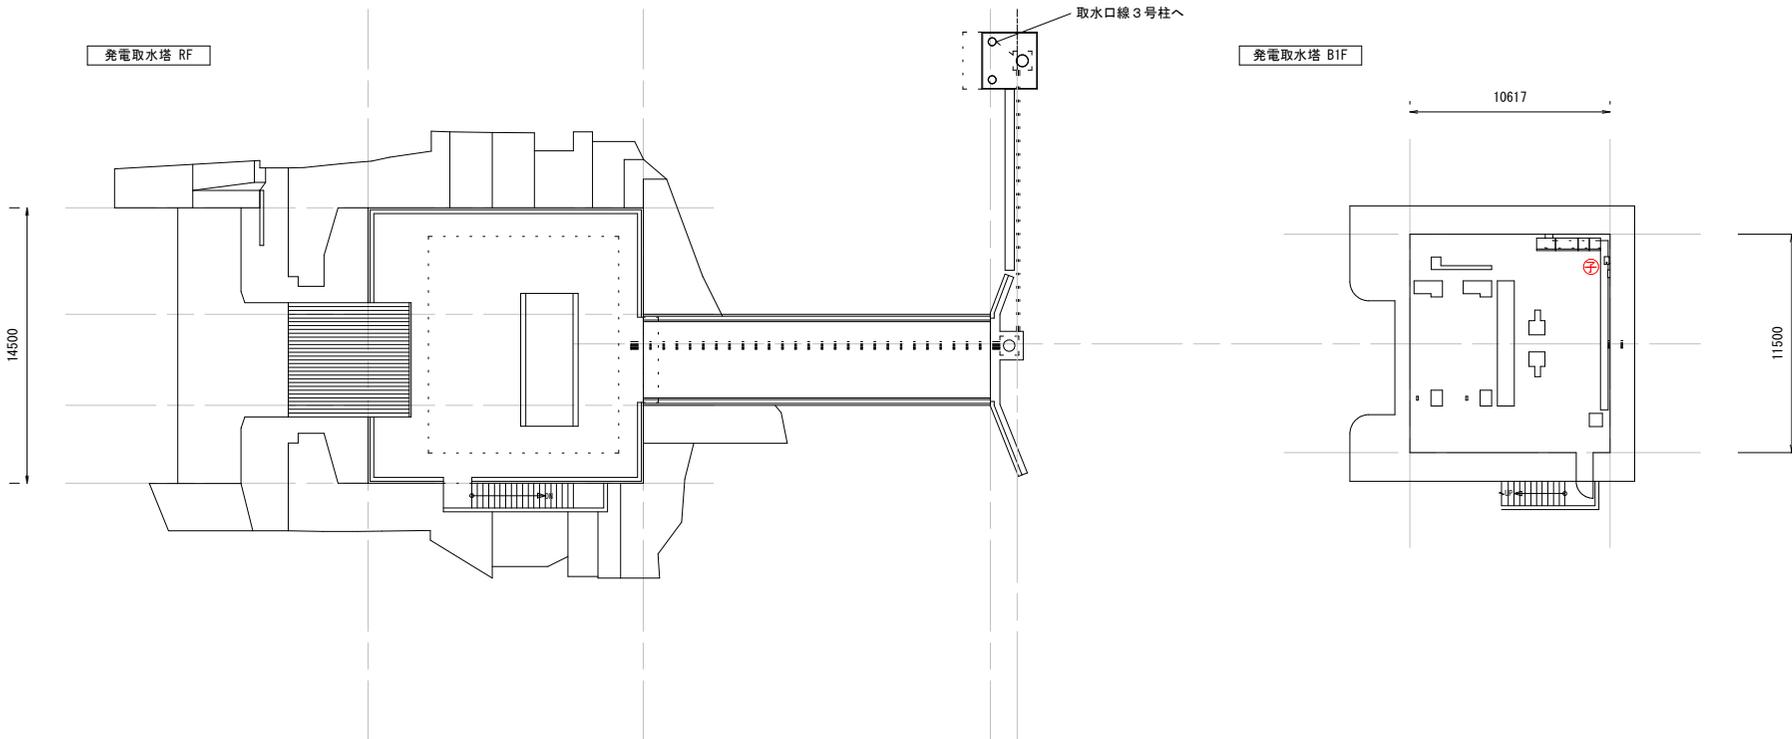

図面番号	61	図面総数	62	令和7年度
工事名	R7企総管 総合管理推進センター他 所内通信設備取替工事			
図名	勝浦発電所取水塔平面図(更新後)			
徳島県企業局 総合管理推進センター				

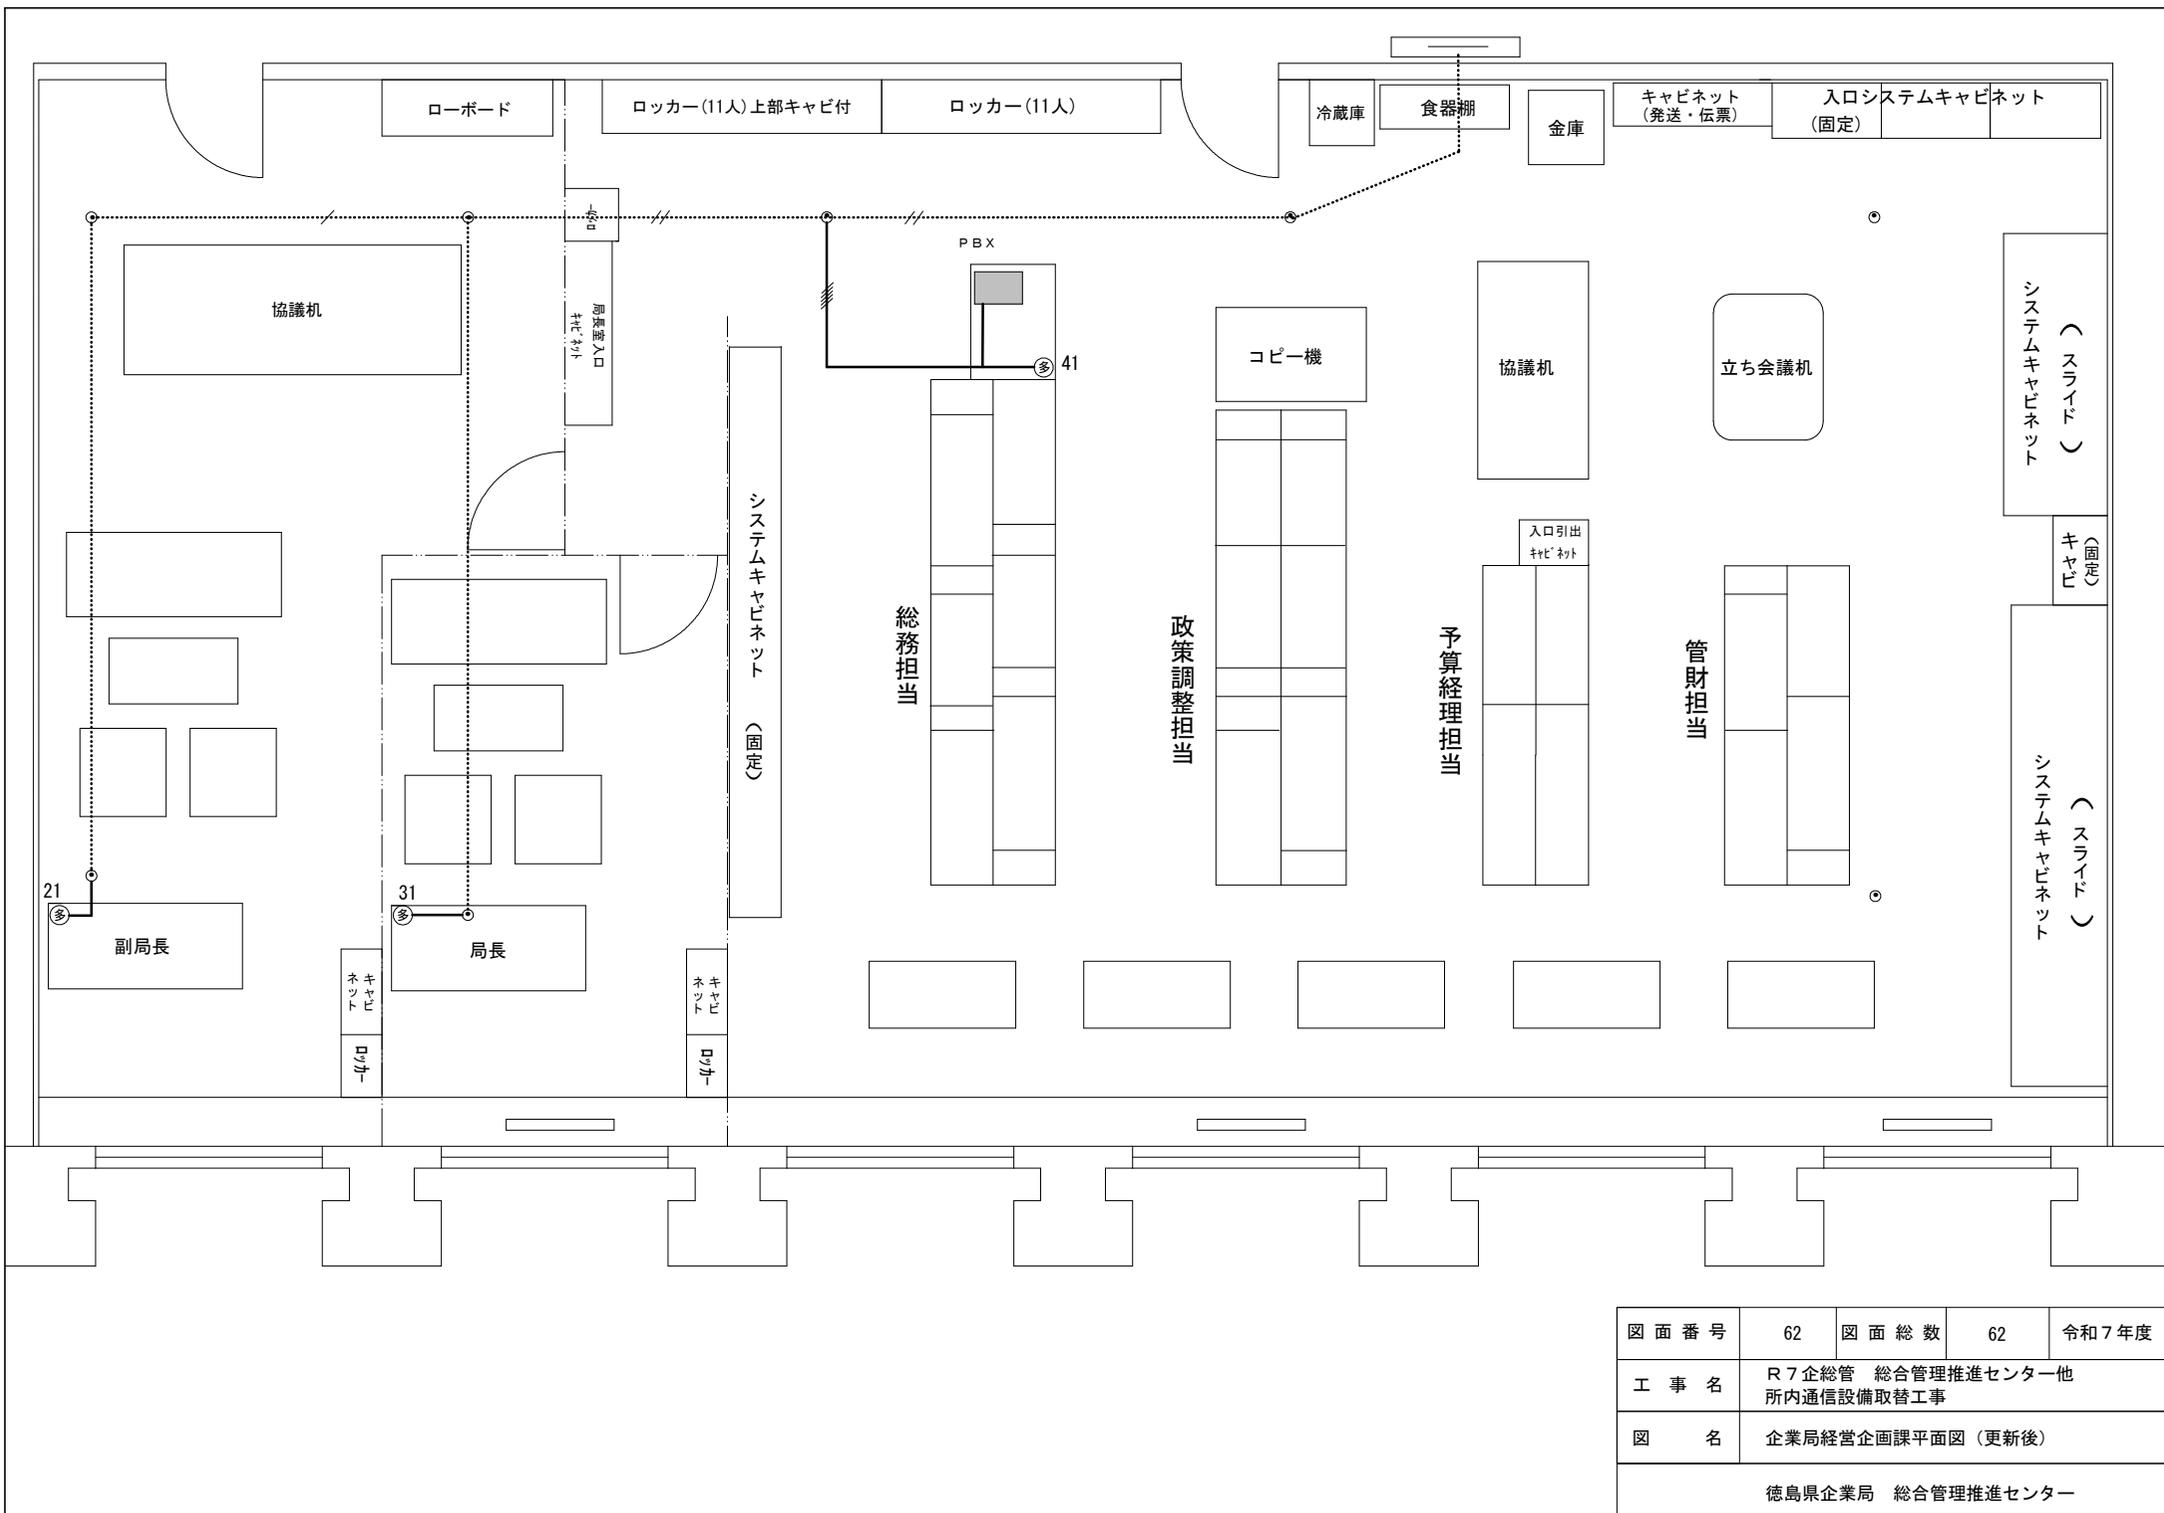

図面番号	62	図面総数	62	令和7年度
工事名	R7企総管 総合管理推進センター他 所内通信設備取替工事			
図名	企業局経営企画課平面図(更新後)			
徳島県企業局 総合管理推進センター				