



三頭トンネル導水工計画図


路面平面図 V=1:200
H=1:2500

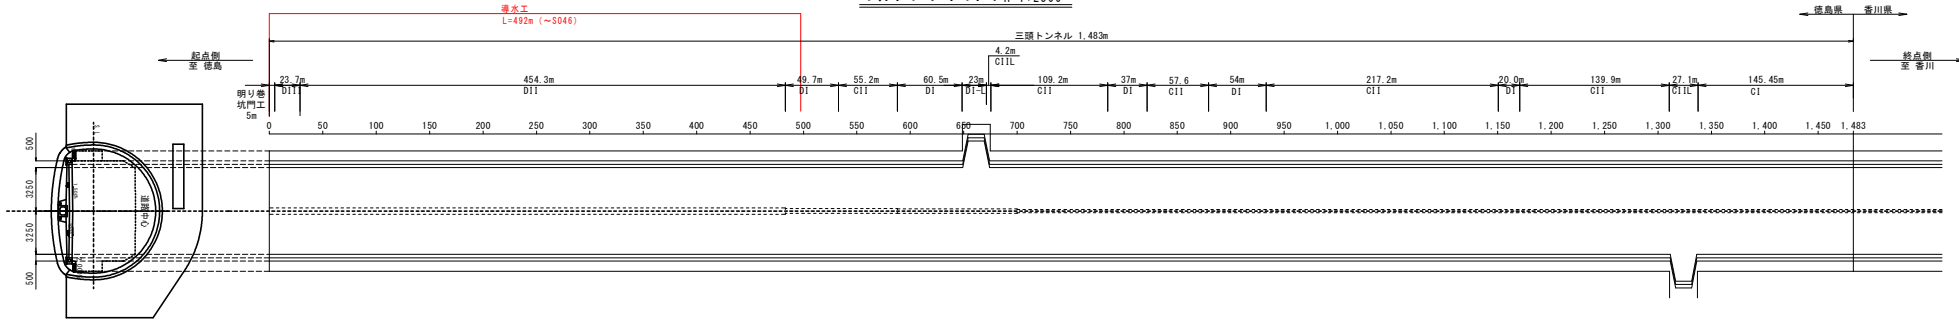


配置計画図 S=1:100

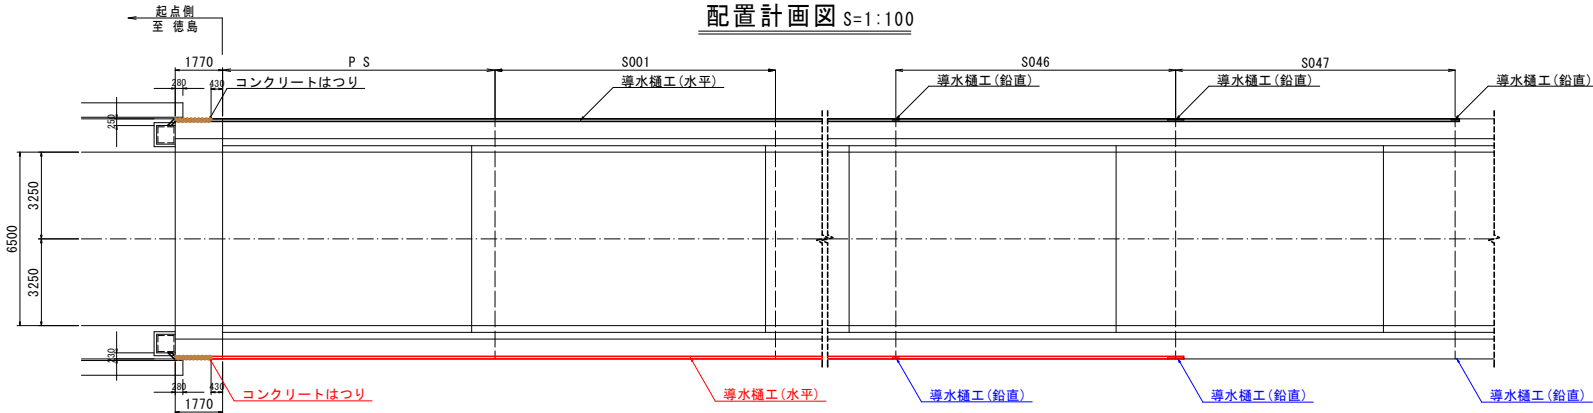

正面図 V=1:6 H=1:10

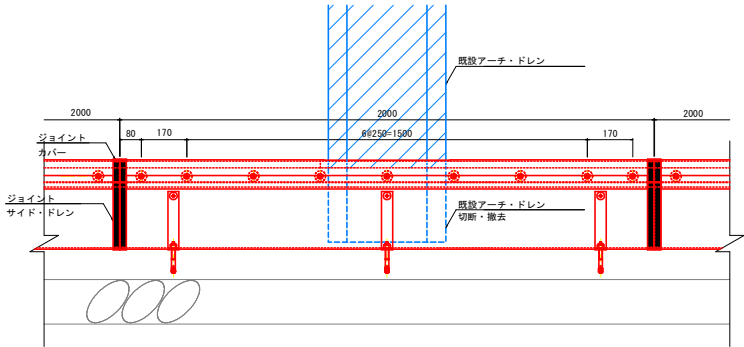

標準図 S=1:3
(サイド・ドレン)

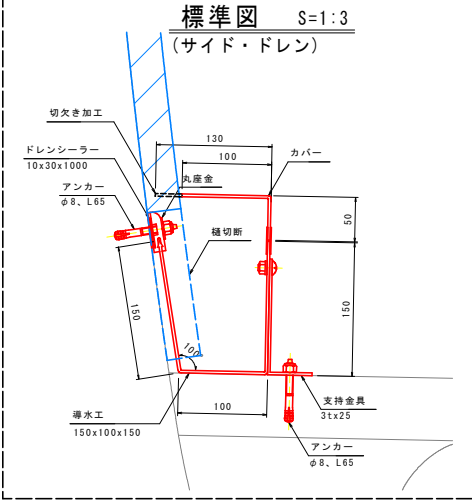

材料数量表

名 称	形状・寸法	単位	数量	備 考
サイド・ドレン	150x100x150	本	1	L2000
ドレンシーラー	10x30x1000	本	2.0	
カバー	50x130	本	1	L2000
アンカー (SUS)	φ8、L65	本	12	
丸座金 (SUS)	1.5x24 φ8.5 φ	ヶ	9	止水パッキン含む
支持金具 (SUS)	3tx25	本	3	トラス小ネジ、N、W含む
ジョイント	サイド・ドレン	ヶ	1	
ジョイント	カバー	ヶ	1	

2.0mあたり

実施設計図面

工 事 名	R7馬士 国道438号(三頭トンネル) 美・美馬組ヶ内 トンネル修繕工事
路線名等	一般国道 438号
工事箇所	美馬市美馬町組ヶ内(三頭トンネル)
図 面 名	導水工計画図
縮 尺	図示 図面番号 1 / 1
会 社 名	
事 業 者 名	徳島県西部総合県民局県土整備部(美馬庁舎)