


位置図

工事名：R7馬土 端山調子野線 つ・貞光平野 舗装工事

施工箇所：美馬郡つるぎ町貞光平野

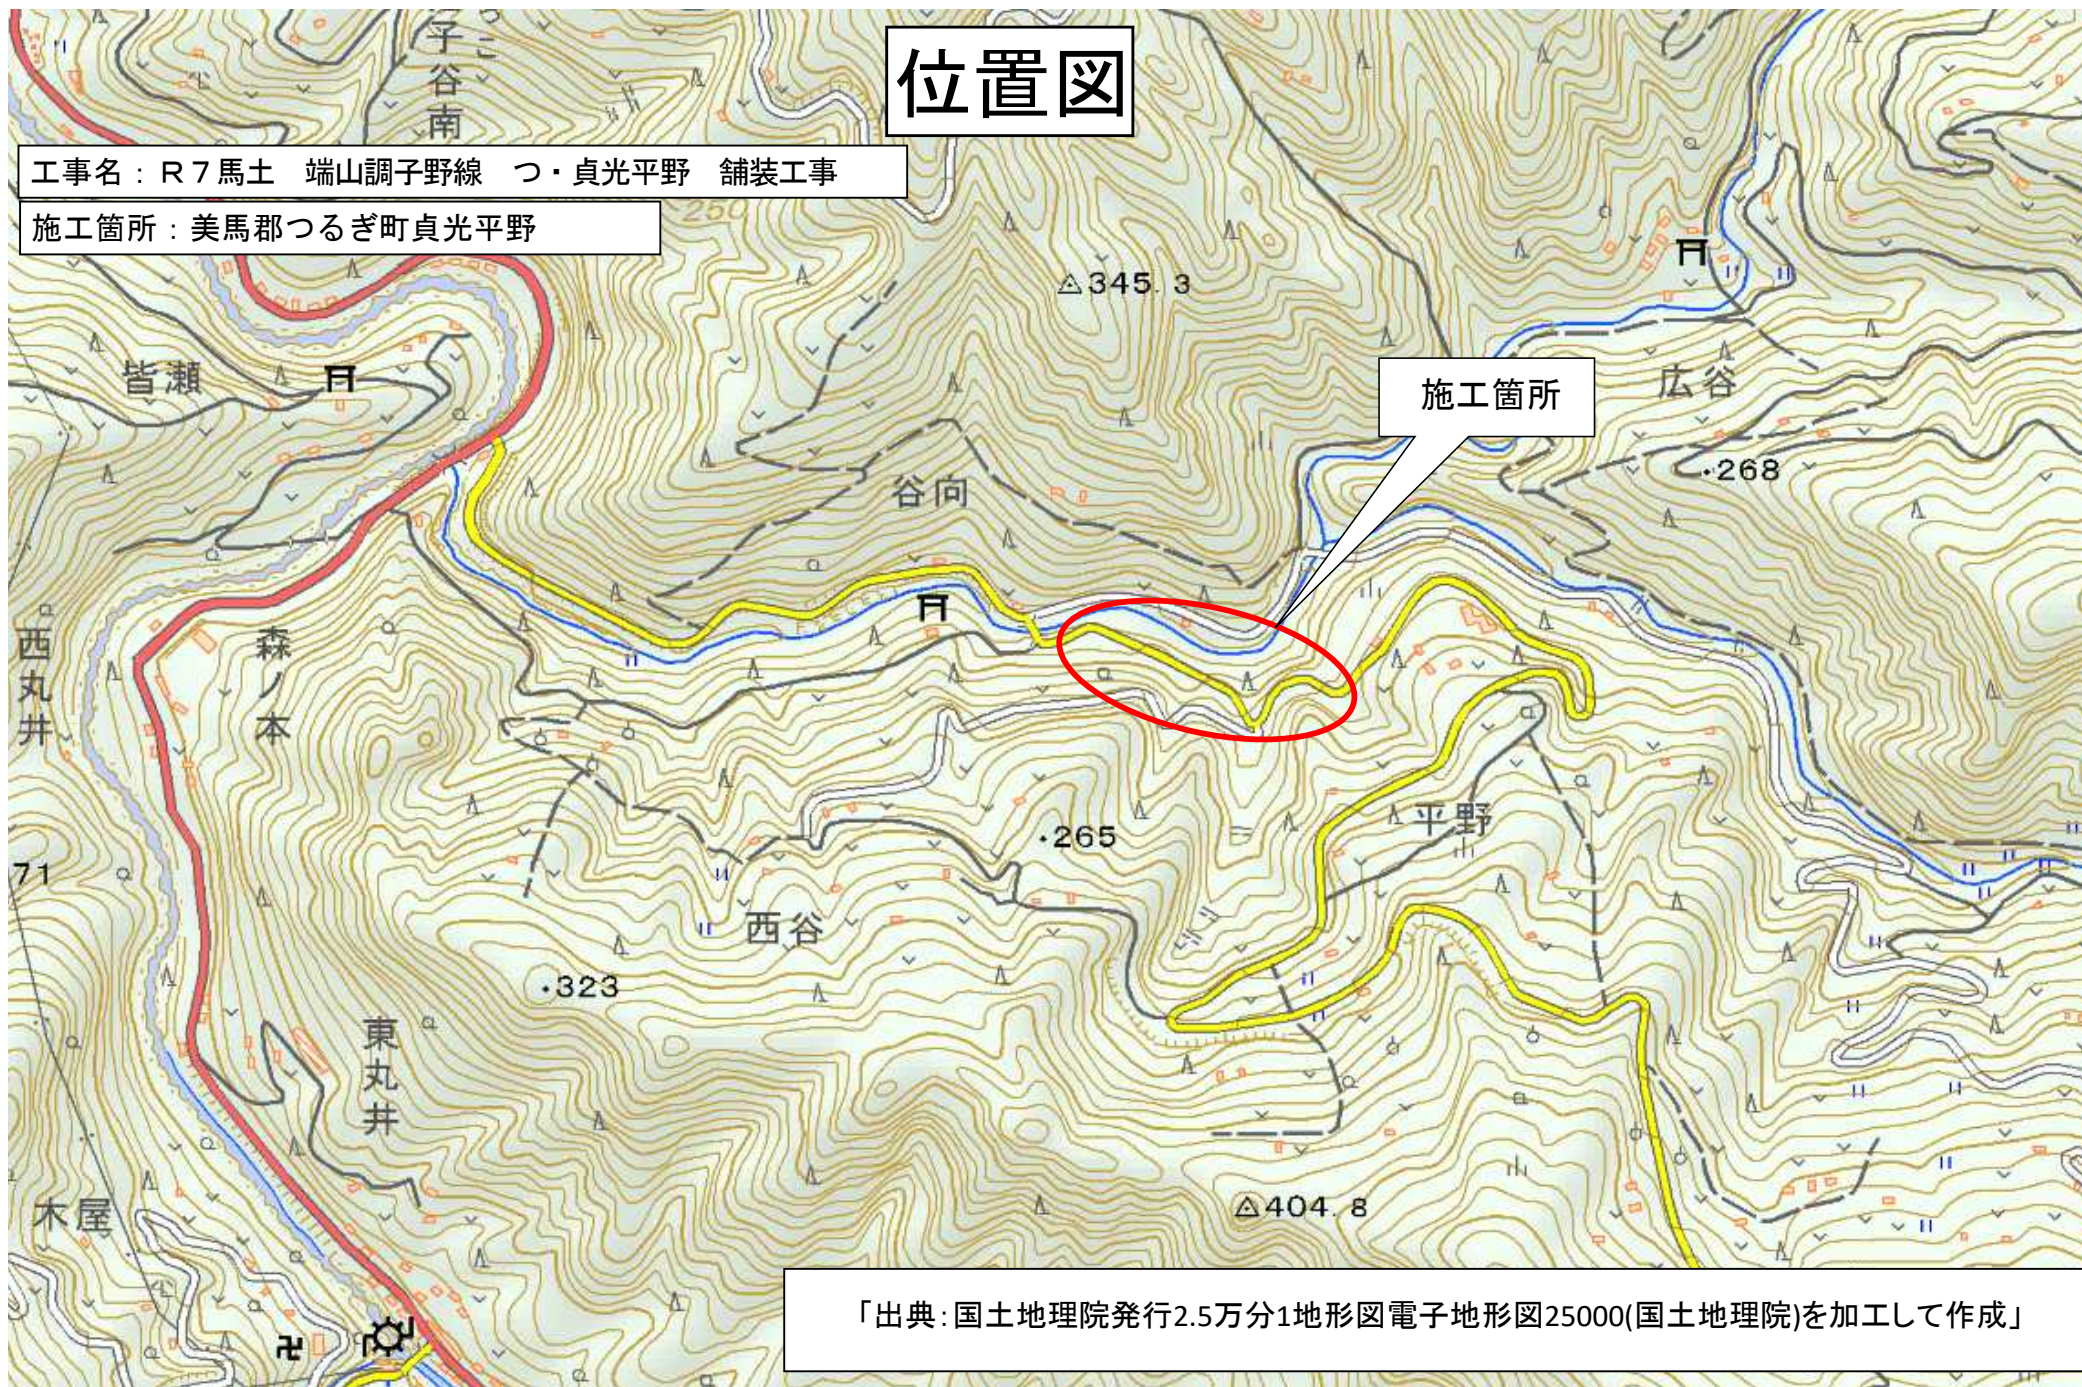

「出典：国土地理院発行2.5万分1地形図電子地形図25000(国土地理院)を加工して作成」