


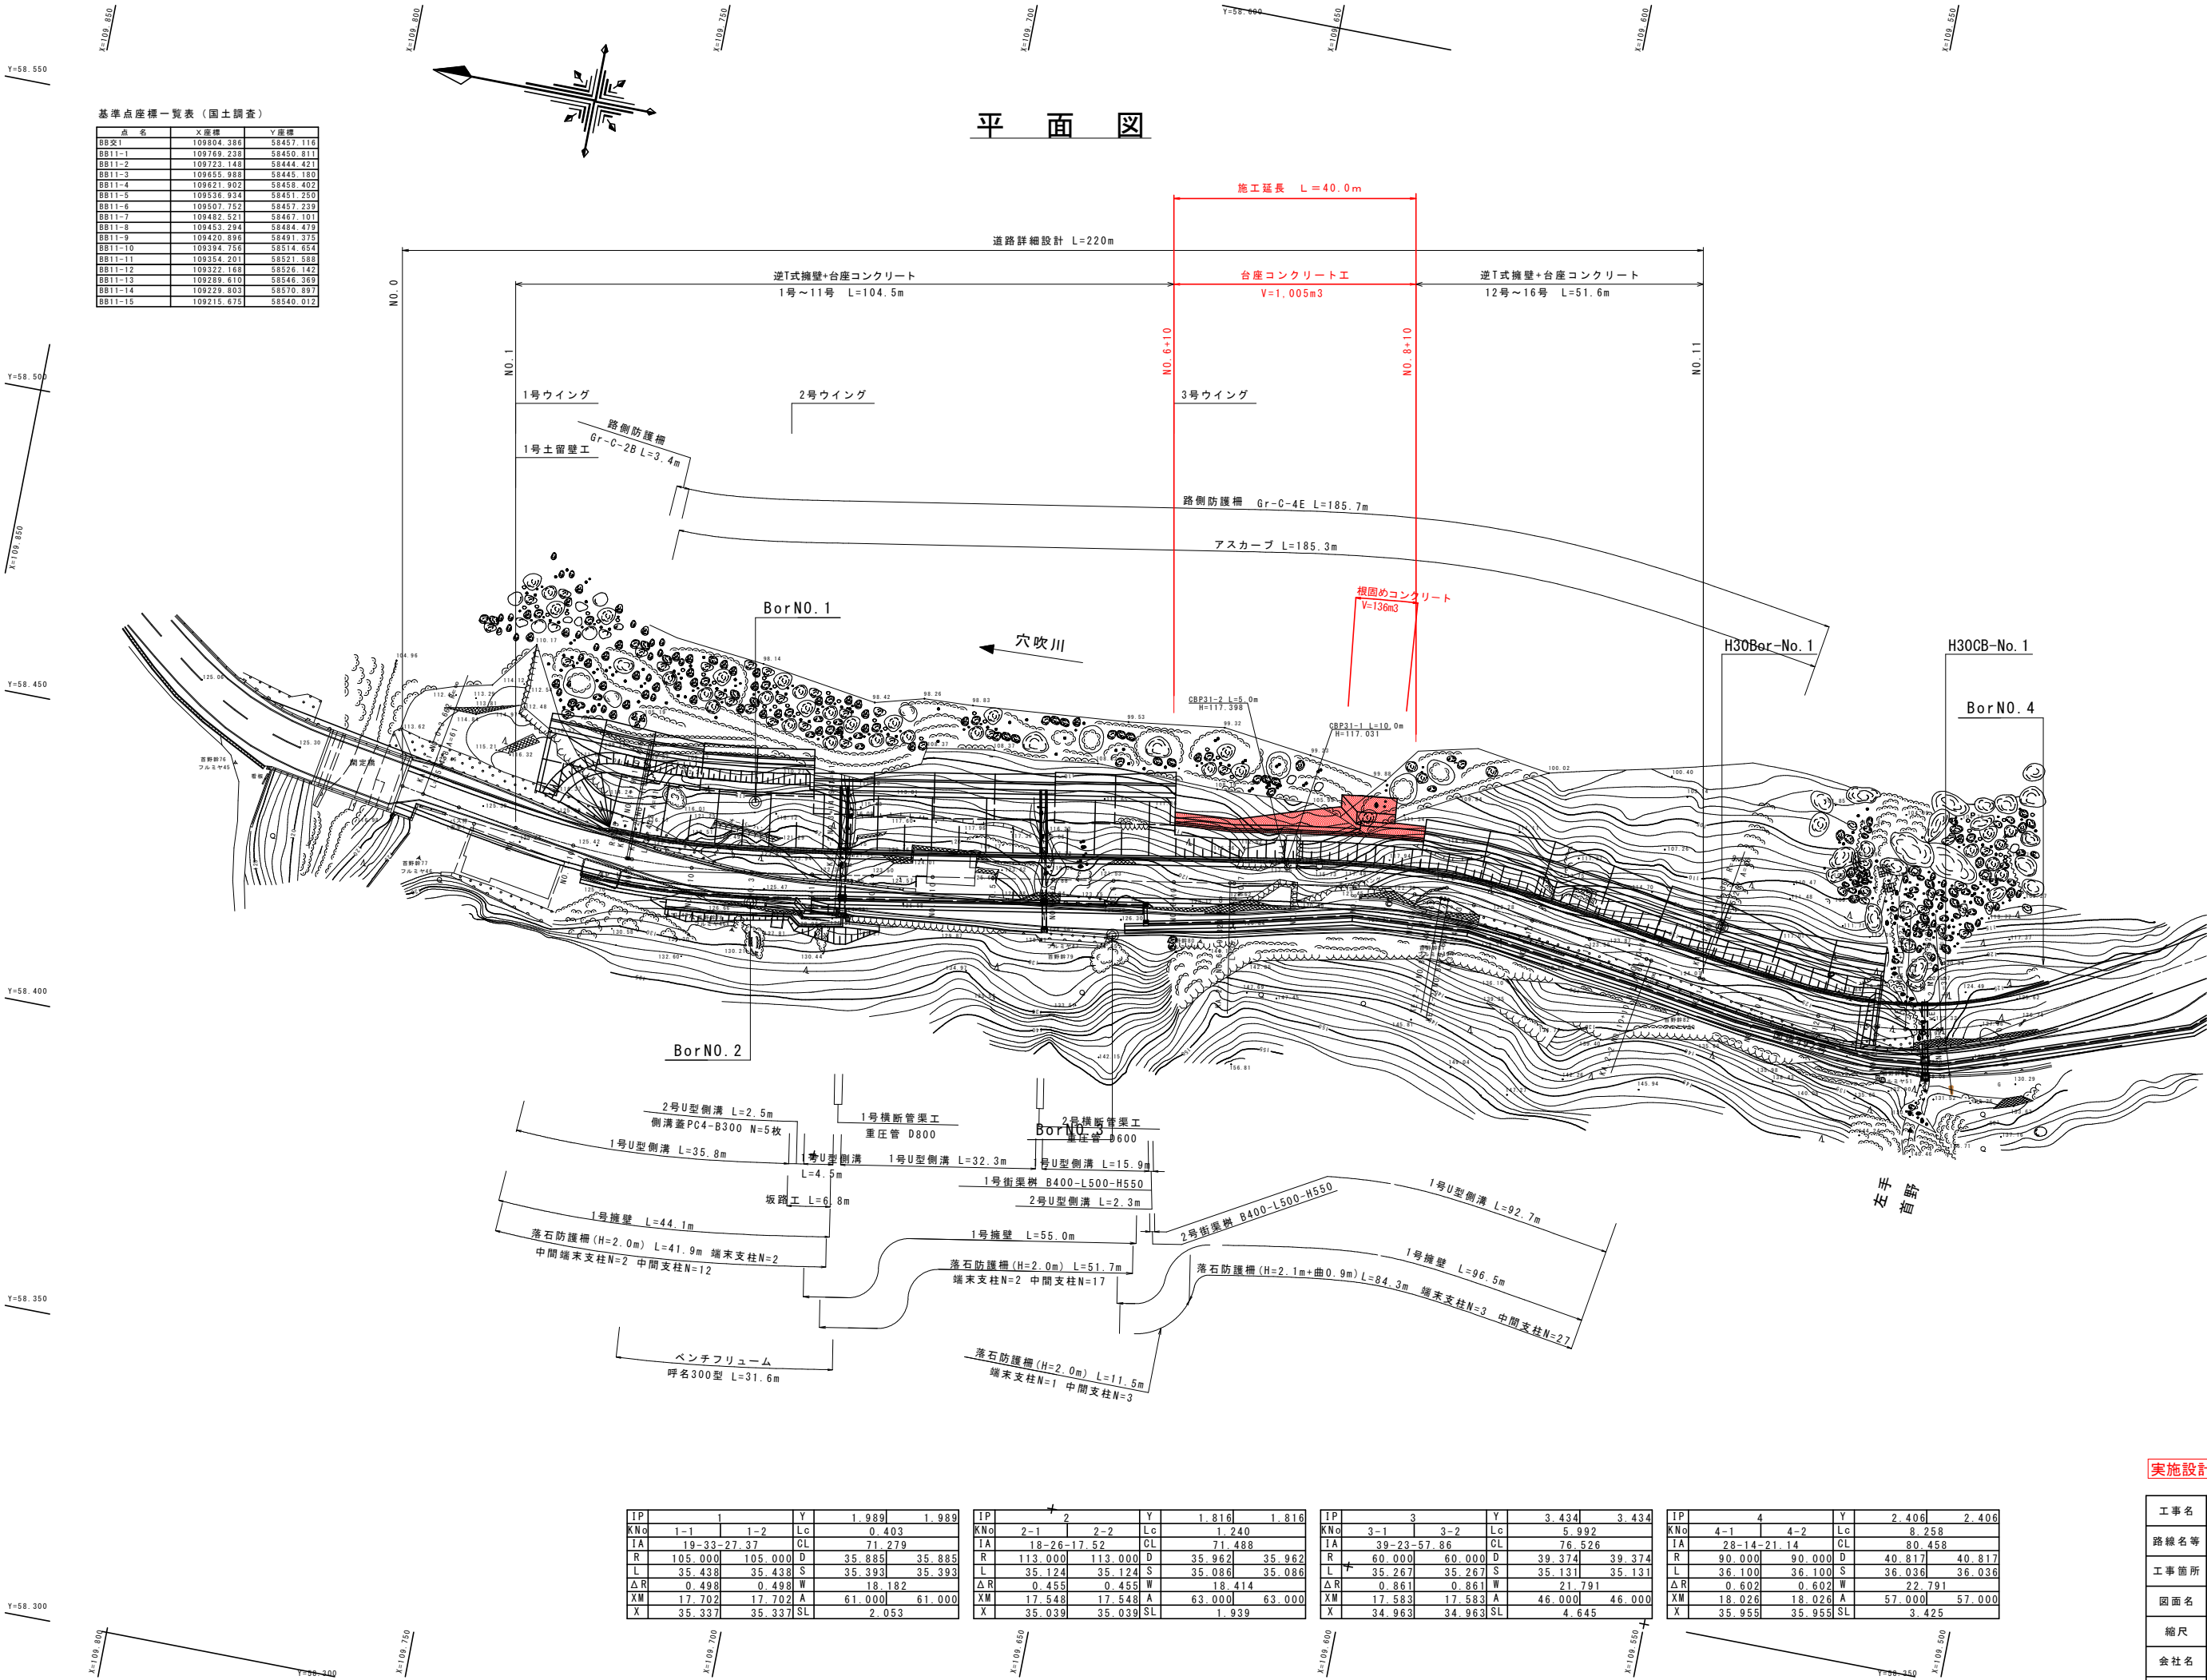

基準点座標一覧表 (国土調査)

点 名	X座標	Y座標
BB交1	109804.386	58457.116
BB11-1	109769.238	58450.811
BB11-2	109723.148	58444.421
BB11-3	109655.988	58445.180
BB11-4	109621.902	58458.402
BB11-5	109536.934	58451.250
BB11-6	109507.752	58457.230
BB11-7	109482.521	58467.101
BB11-8	109453.294	58484.475
BB11-9	109420.896	58491.375
BB11-10	109394.756	58514.654
BB11-11	109354.201	58521.588
BB11-12	109322.168	58526.142
BB11-13	109289.610	58546.369
BB11-14	109229.803	58570.897
BB11-15	109215.675	58540.012

IP	1	1	Y	1.989	1.989
KN	1-1	1-2	Lc	0.403	
IA	19-33	27.37	CL	71.279	
R	105.000	105.000	D	35.885	35.885
L	35.438	35.438	S	35.393	35.393
ΔR	0.498	0.498	W	18.182	
XM	17.702	17.702	A	61.000	61.000
X	35.337	35.337	SL	2.053	

IP	2	2	Y	1.816	1.816
KN	2-1	2-2	Lc	1.240	
IA	18-26	17.52	CL	71.488	
R	113.000	113.000	D	35.962	35.962
L	35.124	35.124	S	35.086	35.086
ΔR	0.455	0.455	W	18.414	
XM	17.548	17.548	A	63.000	63.000
X	35.039	35.039	SL	1.939	


IP	3	3	Y	3.434	3.434
KN	3-1	3-2	Lc	5.992	
IA	39-23	57.86	CL	76.526	
R	60.000	60.000	D	39.374	39.374
L	35.267	35.267	S	35.131	35.131
ΔR	0.861	0.861	W	21.791	
XM	17.583	17.583	A	46.000	46.000
X	34.963	34.963	SL	4.645	

IP	4	4	Y	2.406	2.406
KN	4-1	4-2	Lc	8.258	
IA	28-14	21.14	CL	80.458	
R	90.000	90.000	D	40.817	40.817
L	36.100	36.100	S	36.036	36.036
ΔR	0.602	0.602	W	22.791	
XM	18.026	18.026	A	57.000	57.000
X	35.955	35.955	SL	3.425	

実施設計図面

工事名	R7 馬士 国道492号 美・穴吹左手 道路改良工事		
路線名等	一般国道492号		
工事箇所	美馬市穴吹町口山左手		
図面名	平 面 図		
縮尺	S=1:500	図面番号	1 / 10
会社名			
事業者名	徳島県西部総合県民局 農土整備部 (美馬)		

縦断図 H=1:500
V=1:100

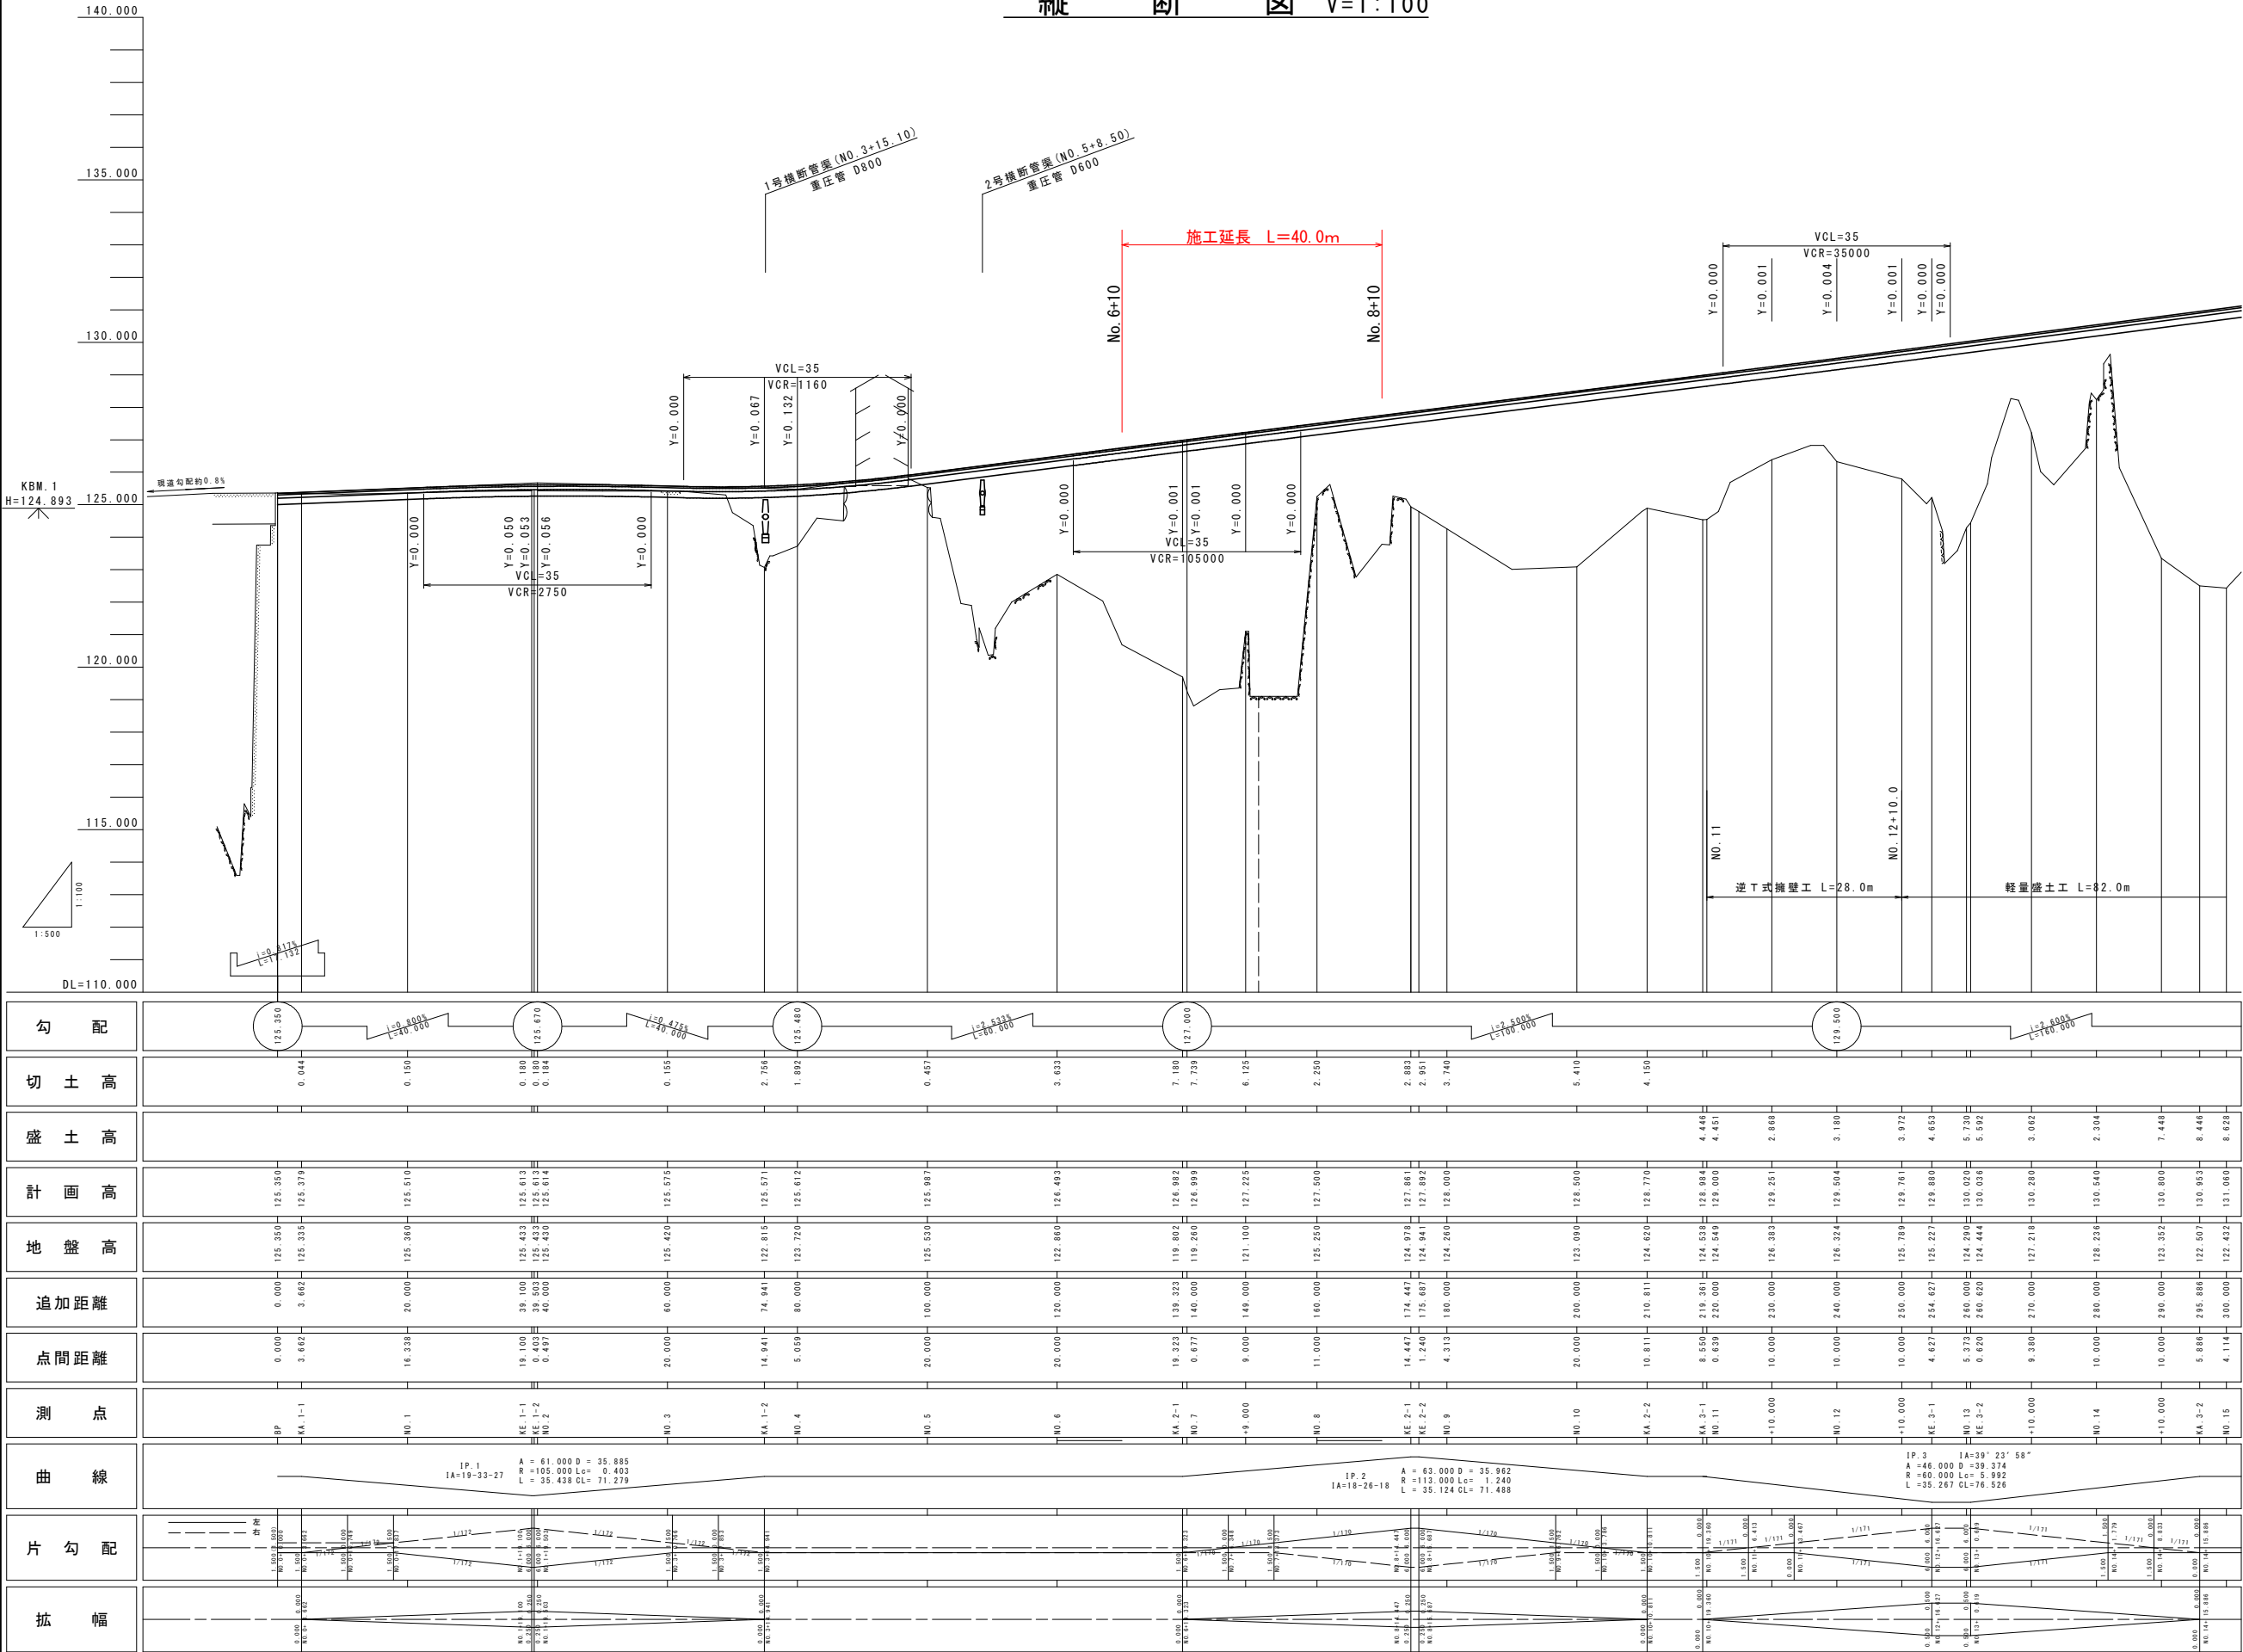

勾 配															
切 土 高	0.044 0.150 0.180 0.184 0.184 0.155 2.756 1.892 0.457 3.633 7.180 7.739 6.125 2.250 2.883 2.951 3.740 5.410 4.150 129.500 2.868 3.180 3.972 4.653 5.730 5.592 3.032 2.304 7.448 8.446 8.628														
盛 土 高															
計 画 高	125.350 125.350 125.379 125.510 125.575 126.493 126.982 126.999 127.225 127.500 127.861 127.892 128.000 128.500 128.770 128.984 129.000 129.036 129.251 129.504 129.761 128.880 130.020 130.036 130.280 130.540 130.800 130.953 131.060														
地 盤 高	125.350 125.350 125.360 125.520 126.860 128.802 128.841 128.860 129.090 129.420 129.538 129.549 128.383 128.324 128.789 129.227 129.880 129.890 129.920 129.936 127.518 128.236 129.352 129.507 129.532														
追加距離	0.000 3.662 20.000 39.100 39.503 40.000 60.000 74.941 80.000 100.000 120.000 139.323 140.000 180.000 200.000 210.811 219.381 220.000 230.000 240.000 250.000 254.627 260.000 260.620 270.000 280.000 290.000 300.000														
点間距離	0.000 3.662 16.338 19.100 0.403 0.497 20.000 14.941 5.059 20.000 20.000 19.323 0.677 9.000 11.000 14.447 1.240 4.313 10.000 10.811 8.550 0.639 10.000 10.000 10.000 4.627 5.373 0.620 9.380 10.000 10.000 10.000														
測 点	BP KA. 1-1 NO. 1 KE. 1-1 KE. 1-2 NO. 2 NO. 3 KA. 1-2 NO. 4 NO. 5 NO. 6 KA. 2-1 NO. 7 +9.000 NO. 8 KE. 2-1 KE. 2-2 NO. 9 NO. 10 KA. 2-2 KA. 3-1 NO. 11 +10.000 NO. 12 +10.000 KE. 3-1 NO. 13 KE. 3-2 +10.000 NO. 14 +10.000 KA. 3-2 NO. 15														
曲 線	IP. 1 1A=19-33-27 A = 61.000 D = 35.885 R = 105.000 Lc = 0.403 E = 35.438 CL = 71.279 														


実施設計図面

工事名	R7 馬士 国道492号 美・穴吹左手 道路改良工事		
路線名等	一般国道492号		
工事箇所	美馬市穴吹町口山左手		
図面名	縦断図		
縮尺	V=1:100 H=1:500	図面番号	2 / 10
会社名			
事業者名	徳島県西部総合県民局 県土整備部 (美馬)		

標準断面図 S=1:100

NO. 8

GH=125.25
FH=127.500

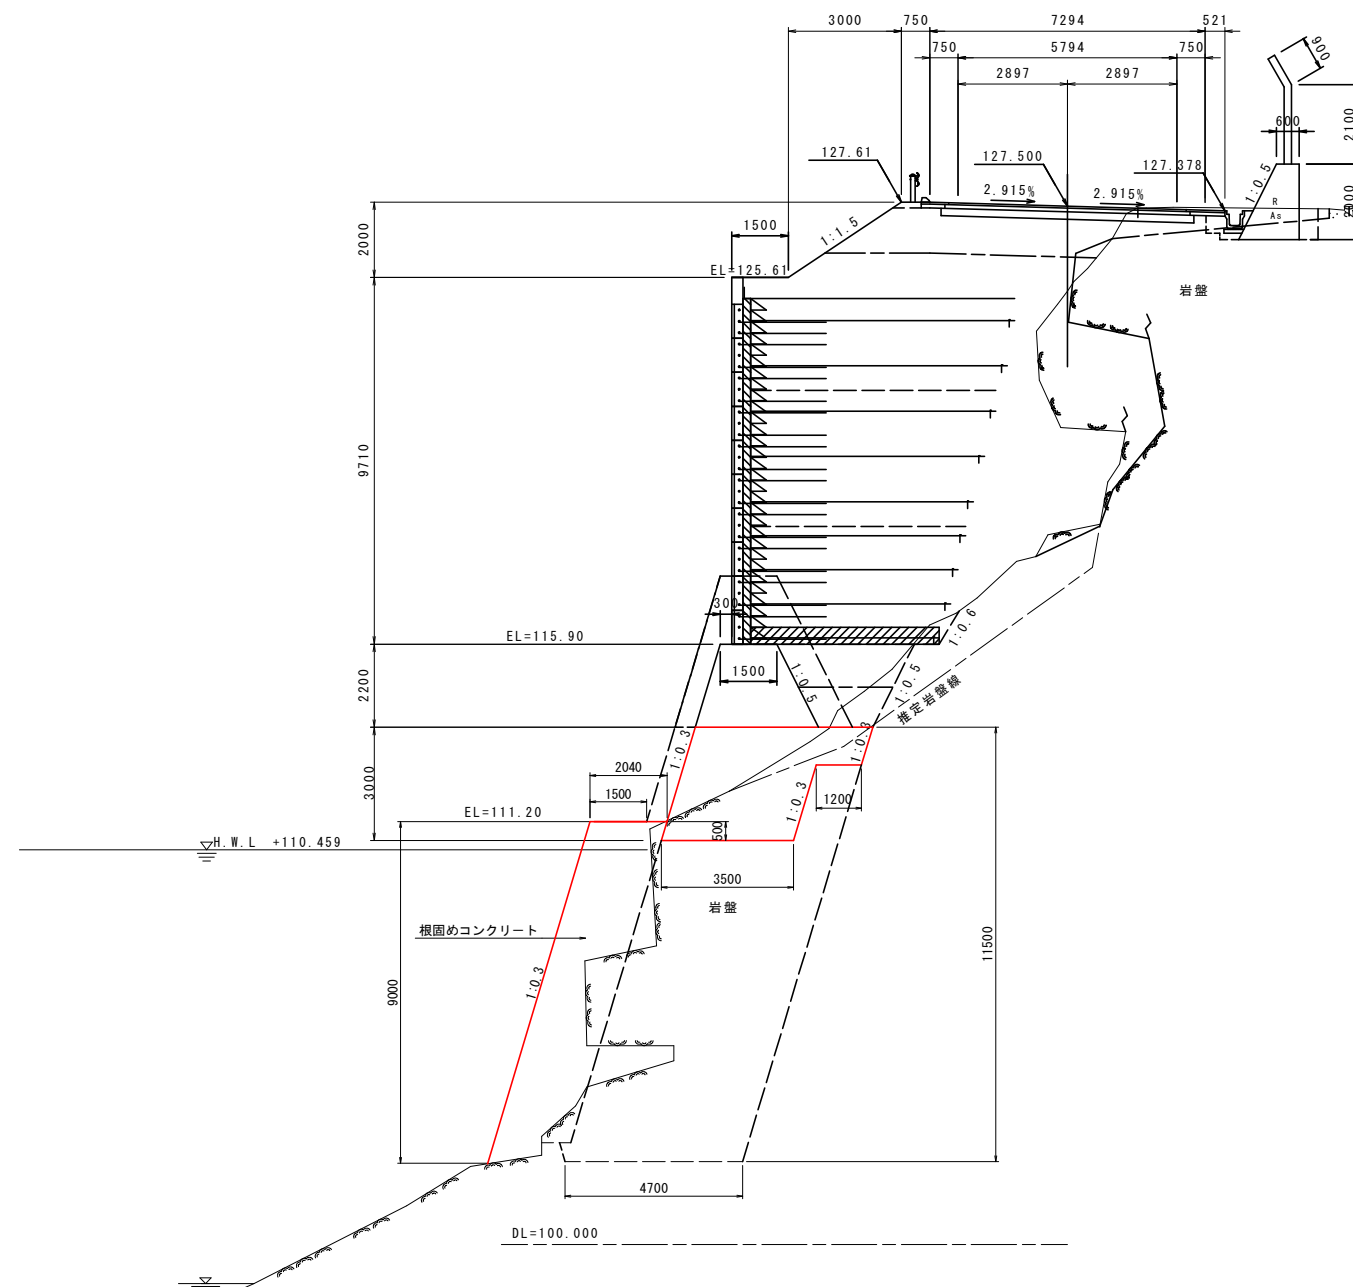

実施設計図面

工事名	R7 馬士 国道492号 美・穴吹左手 道路改良工事		
路線名等	一般国道492号		
工事箇所	美馬市穴吹町口山左手		
図面名	標準断面図		
縮尺	S=1:100	図面番号	3 / 10
会社名			
事業者名	徳島県西部総合振興局 農土整備部 (美馬)		

横断図 (1) S=1:100

NO. 6+10.000

GH=120.69
FH=126.746

観 測 例						
区分	分	土 質	施工幅	数 量		
				左	右	
機 械 土 工	片切掘削 W<5.0m	土 砂		-	-	
		軟 岩		-	-	
	オープン掘削 W≥5.0m	土 砂		-	-	
		軟 岩		-	-	
	床 重	土 砂	W<5.0m	13.3	1.8	
		軟 岩		4.8	-	
		軟 岩	W≥5.0m	-	-	
		軟 岩	W≥5.0m	-	-	
	埋 戻	土 砂	W1≥4.0m	-	-	
		"	W1≥4m W2<1m	-	-	
		"	1.05m×1.45m 厚<1.5m	-	-	
		"	W1<1m W2<1m	-	0.8	
	盛 土	路 面	土 砂	W≥4.0m	11.2	-
			"	2.5≤W<4.0m	-	-
床 面		"	W<2.5m	-	-	
		"	W≥4.0m	31.4	-	
体 積		"	2.5≤W<4.0m	1.0	-	
		"	W<2.5m	2.9	-	
路 肩		土 砂	W≥4.0m	-	-	
		"	W<1.0m	0.1	-	
補強土盛土	土 砂		51.2	-		

終点側					
区 分		土 質	数 量		
			左	右	
法 面 整 形	盛 土	バックホウ 機械整形 (事務所前施工)	土砂 (上段)	4.1	-
			土砂 (下段)	-	-
			土砂 (上段)	-	-
			土砂 (下段)	-	-
	切 土	機械整形 (一次整形)	軟 岩	-	-
			中硬岩以上	-	-


起 点 側		区 分	土 質	施工幅	数 量		
					左	右	
橋 脚 土 工	床 重	片切掘削 W < 5.0 m	土 砂	-	-	-	
		軟 岩	-	-	-	-	
		オーブン掘削 W > 5.0 m	土 砂	-	-	-	-
		軟 岩	-	-	-	-	
		土 砂	W < 5.0 m	8.4	1.0		
		軟 岩	-	18.0	-		
	埋 戻	土 砂	W > 5.0 m	-	-	-	
		軟 岩	-	-	-	-	
		土 砂	W > 4.0 m	-	-	-	
		〃	W1 ≥ 4 m W2 < 1 m	-	-	-	
		〃	1.0 m 埋戻 4.5 m	-	-	-	
		〃	W1 < 1 m W2 < 1 m	-	-	0.8	
	堡 土	路	土 砂	W > 4.0 m	11.2	-	-
		床	〃	2.5 ≤ W < 4.0 m	-	-	-
		〃	W < 2.5 m	-	-	-	-
		路	土 砂	W > 4.0 m	121.4	-	-
床		〃	2.5 ≤ W < 4.0 m	2.6	-	-	
〃		W < 2.5 m	0.0	-	-	-	
路 肩	土 砂	W > 4.0 m	-	-	-	-	
	〃	W < 1.0 m	0.1	-	-	-	
構築土盛土		土 砂	-	-	-	-	

起 点 側		区 分	土 質	数 量	
				左	右
法 面 整 形	盛土	バックホウ 機械整形 (本係用特施工)	土砂(上段)	10.3	-
			土砂(下段)	-	-
	切土	機械整形 (一次整形)	土砂(上段)	-	-
			土砂(下段)	-	-
			軟 岩	-	-
			中硬岩以上	-	-

区 分		土 質	数 量
人 力 土 工	切 削	土 砂	-
		岩塊、玉石混じり土	-
	掘 削 (床 掘)	土 砂	-
		岩塊、玉石混じり土	-
	盛 土 (埋 戻)	土 砂	-
		岩 塊	-

区 分		種 別	数 量	
撤去工	アスファルト舗装取壊し		3.2	
	コンクリート取壊し	無筋	-	0.1

区 分	規 格	数 量	
		左	右
東通 線装	表 層 再生密粒度アスコン		6.00
	上層路盤 再生粒調砕石		6.20
	下層路盤 再生クラッシャーラン		6.40
路周 線装	表 層 再生密粒度アスコン	0.73	3.40
	上層路盤 再生粒調砕石	0.63	3.30

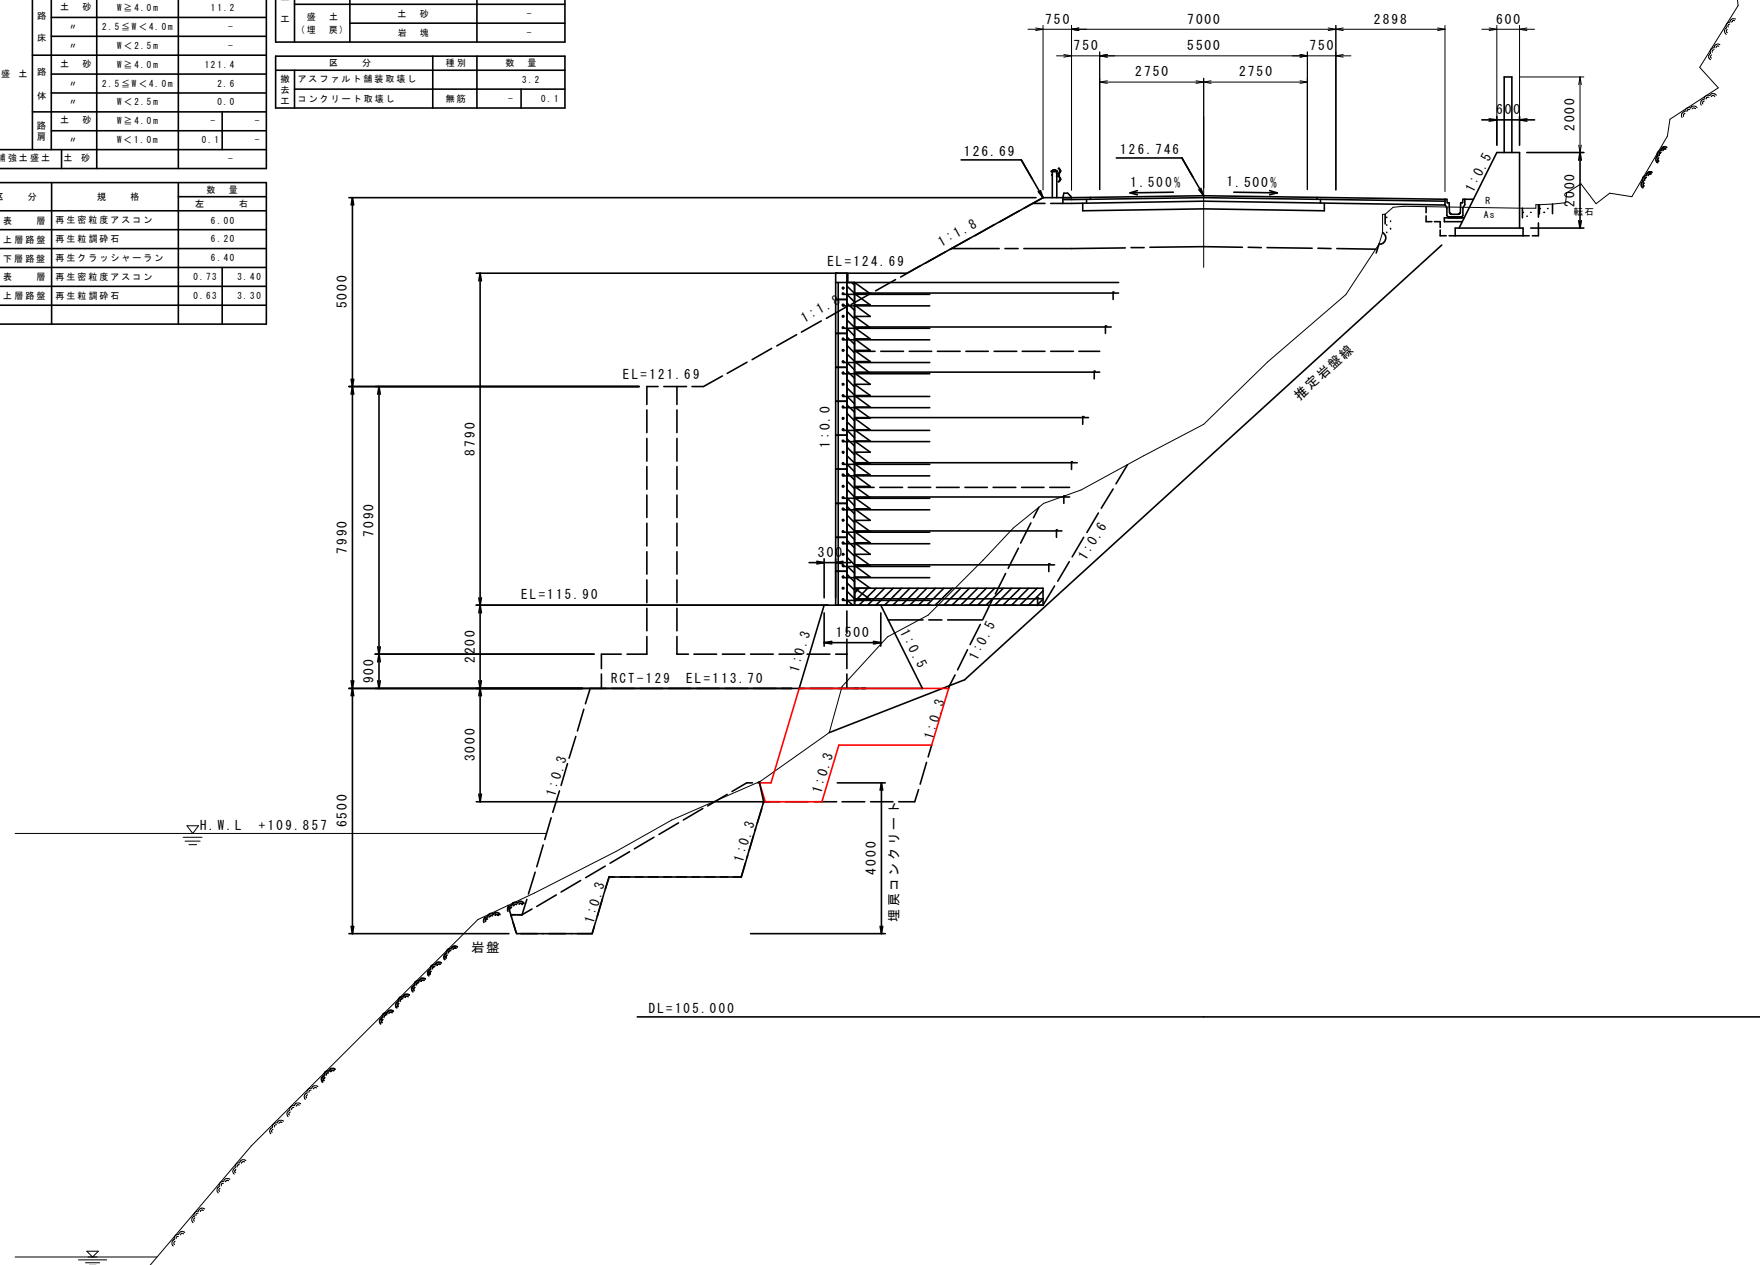

実施設計図面
NO. 6+10.000

工事名	R7 馬士 国道492号 美・穴吹左手 道路改良工事		
路線名等	一般国道492号		
工事箇所	美馬市穴吹町口山左手		
図面名	横断図 (1)		
縮尺	S=1:100	図面番号	4 / 10
会社名			
事業者名	徳島県西部総合農林局 県土整備部 (美馬)		

横断面 (2) S=1:100

NO. 7

GH=119.26
EH=126.90


区 分		土 質	掘 工 程	数 量	
				左	右
機 械 土 工	片 割 掘 削 厚 < 5.0 m	土 砂		-	-
		軟 岩		-	-
		土 砂		-	-
	オーブン掘削 厚 5.0 m	土 砂		-	-
		土 砂		-	-
		軟 岩		-	-
	床 掘	土 砂		1.3	2.1
		軟 岩	厚 < 5.0 m	4.0	-
		土 砂		-	-
	埋 戻	土 砂	厚 ≥ 5.0 m	-	-
		軟 岩		-	-
		土 砂	厚 ≥ 4.0 m	-	-
	埋 戻	土 砂	厚 1.2 ~ 4 m 厚 2 < 1 m	-	-
		土 砂	1.5 ~ 1.1 < 1 m 厚 2 < 1 m	-	-
		土 砂	厚 1 < 1 m 厚 2 < 1 m	-	0.8
堅 土	路 床	土 砂	厚 ≥ 4.0 m	10.5	-
		土 砂	2.5 5 m 厚 < 4.0 m	-	-
		土 砂	厚 < 2.5 m	-	-
	路 床	土 砂	厚 ≥ 4.0 m	33.2	-
		土 砂	2.5 5 m 厚 < 4.0 m	2.8	-
		土 砂	厚 < 2.5 m	1.7	-
	路 肩	土 砂	厚 ≥ 4.0 m	-	-
		土 砂	厚 < 1.0 m	0.1	-
	補強土兼土	土 砂	厚 ≥ 4.0 m	53.1	-

区 分		土 質	数 量	
			左	右
法 面 整 形	盛 土	バックホウ 機械整形 (表層背削施工)	土砂 (上段)	3.6
			土砂 (下段)	-
	切 土		土砂 (上段)	-
			土砂 (下段)	-
		機械整形 (一次整形)	軟 岩	-
			中硬岩以上	-

区 分		土 質	数 量
人 力 土 工	切 削	土 砂	-
		岩塊、玉石混じり土	-
	掘 削 (床 掘)	土 砂	-
		岩塊、玉石混じり土	-
	盛 土 (埋 戻)	土 砂	-
		岩 塊	-

区 分		種 別	数 量	
撤去工	アスファルト舗装取壊し		3.0	
	コンクリート取壊し	無筋	-	-

区 分	規 格	数 量	
		左	右
車道鋪装	表 層 再生密粒度アスコン	6.01	
	上層路盤 再生粒調砕石	6.21	
	下層路盤 再生クラッシャーラン	6.41	
路肩鋪装	表 層 再生密粒度アスコン	0.73	2.97
	上層路盤 再生粒調砕石	0.63	2.87

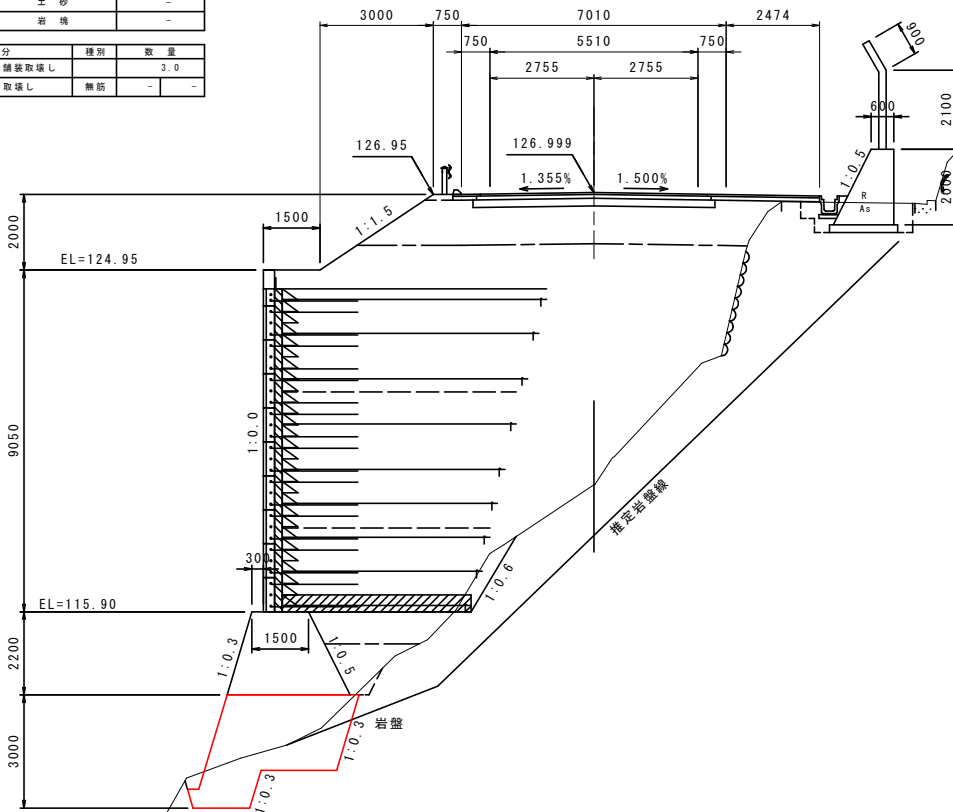

▽H. W. L. +110.14

DL=105.00

実施計
NO. 7

工事名	R7 馬土 国道492号 美・穴吹左手 道路改良工事		
路線名等	一般国道492号		
工事箇所	美馬市穴吹町口山左手		
図面名	横断面図(2)		
縮尺	S=1:100	図面番号	5 / 10
会社名			
事業者名	徳島県西条総合振興局 県土整備部(美馬)		

横断図 (3) S=1:100

NO. 7+9.000 (+11.000)

GH=121.10 (119.10)
FH=127.225

区 分	土 質	施工幅	敷 量	
			左	右
片切箇所	土 砂		0.1	-
	W<5.0m		-	-
	敷 出		-	-
オーブン舗装	土 砂		-	-
	W≧5.0m		-	-
	敷 出		-	-
橋 梁 土 工	床 固	土 砂	44.0	1.3
		敷 出	-	-
		W≦5.0m	8.4	0.5
	土 砂	敷 出	-	-
		W≧5.0m	-	-
		敷 出	-	-
	堤 原	土 砂	W2≧4.0m	-
		敷 出	W1≧4m W2<1m	-
		敷 出	1.5S≧1.4m R1≦1.2m	-
	土 砂	敷 出	W1<1m W2<1m	0.6
		敷 出	-	-
路 土	路 床	土 砂	W≧4.0m	9.9
		敷 出	2.5S≦4<4.0m	-
	土 砂	敷 出	W<2.5m	-
		敷 出	W≧4.0m	43.8
	路 基	敷 出	2.5S≦4<4.0m	0.0
		敷 出	W<2.5m	0.0
	路 肩	土 砂	W≧4.0m	-
		敷 出	W<1.0m	0.1
補強土・土工	土 砂		55.2	-

区 分		土 質	数 量			
			左	右		
法 面 整 形	窪 土	バックホウ 機械整形 (本係間隔土工)	土砂 (上段)	3.6	-	
			土砂 (下段)	-	-	
			土砂 (上段)	-	-	
			土砂 (下段)	-	-	
	切 土	機械整形 (一次整形)	軟 岩	-	-	
			中硬岩以上	-	-	

区 分		土 質	数 量
人 力 土 工	切 削	土 砂	-
		岩塊、玉石混じり土	-
	掘 削 (床 掘)	土 砂	-
		岩塊、玉石混じり土	-
	盛 土 (埋 戻)	土 砂	-
		岩 塊	-

区 分		種 別	数 量	
撤 去 工	アスファルト舗装取壊し		3.2	
	コンクリート取壊し	無筋	-	-

区 分	規 格	数 量	
		左	右
車道舗装	表 層 再生密粒状アスコン	6.14	
	上層路盤 再生粒調砕石	6.34	
	下層路盤 再生クラッシャーラン	6.54	
路肩舗装	表 層 再生密粒状アスコン	0.73	2.22
	上層路盤 再生粒調砕石	0.63	2.12

区 分	土 質	施工種	数 量	
			台	量
機械土工	片石埋削 H<5.0m	土 砂	0	2
		敷 板	-	-
	オープン溝埋削 H≦5.0m	土 砂	-	-
		敷 板	-	-
	渠 床	土 砂	-	-
		敷 板	H<5.0m	15.9
				1.0
	渠 床	土 砂	-	-
		敷 板	H≧5.0m	25.2
				0.8
	埤 境	土 砂	H≧4.0m	-
		土 砂	H1≧4m H2<1m	-
		土 砂	1.0≧H1<4m H2<1.0	-
		土 砂	H2<1.0	-
		土 砂	H1<1m H2≧1m	-
盛 土	路 床	土 砂	H≧4.0m	9.3
		土 砂	2.5≦H<4.0m	-
	路 床	土 砂	H<2.5m	-
		土 砂	H≦4.0m	53.1
	路 体	土 砂	2.5≦H<4.0m	0.0
		土 砂	H<2.5m	0.0
	路 肩	土 砂	H≧4.0m	-
		土 砂	H<1.0m	0.1
	構強土盛土	土 砂	-	-
		土 砂	-	55.5

区 分		土 質	数 量	
			左	右
法 面 型 形	盛 土	バックホウ 機械整形 (未修路開工)	3.6	-
			-	-
	切 土	土砂(上段)	-	-
		土砂(下段)	-	-
		機械整形 (一次整形)	-	-
		軟 岩	-	-
	中硬岩以上	-	-	



区 分		土 質	数 量
人 力 土 工	切 削	土 砂	-
		岩塊、玉石混じり土	-
	掘 削 (床 掘)	土 砂	-
		岩塊、玉石混じり土	-
	盛 土 (埋 戻)	土 砂	-
		岩 塊	-

区 分		種 別	数 量	
撤去工	アスファルト舗装取壊し		3.2	
	コンクリート取壊し	無筋	-	-

区 分	規 格	数 量	
		左	右
車速補装	表 層 再生密粒度アスコン	6.17	
	上層路盤 再生粒調砕石	6.37	
	下層路盤 再生クラッシャーラン	6.57	
路肩補装	表 層 再生密粒度アスコン	0.73	2.03
	上層路盤 再生粒調砕石	0.83	1.93

NO. 7+11.000

GH=119.10
FH=127.275

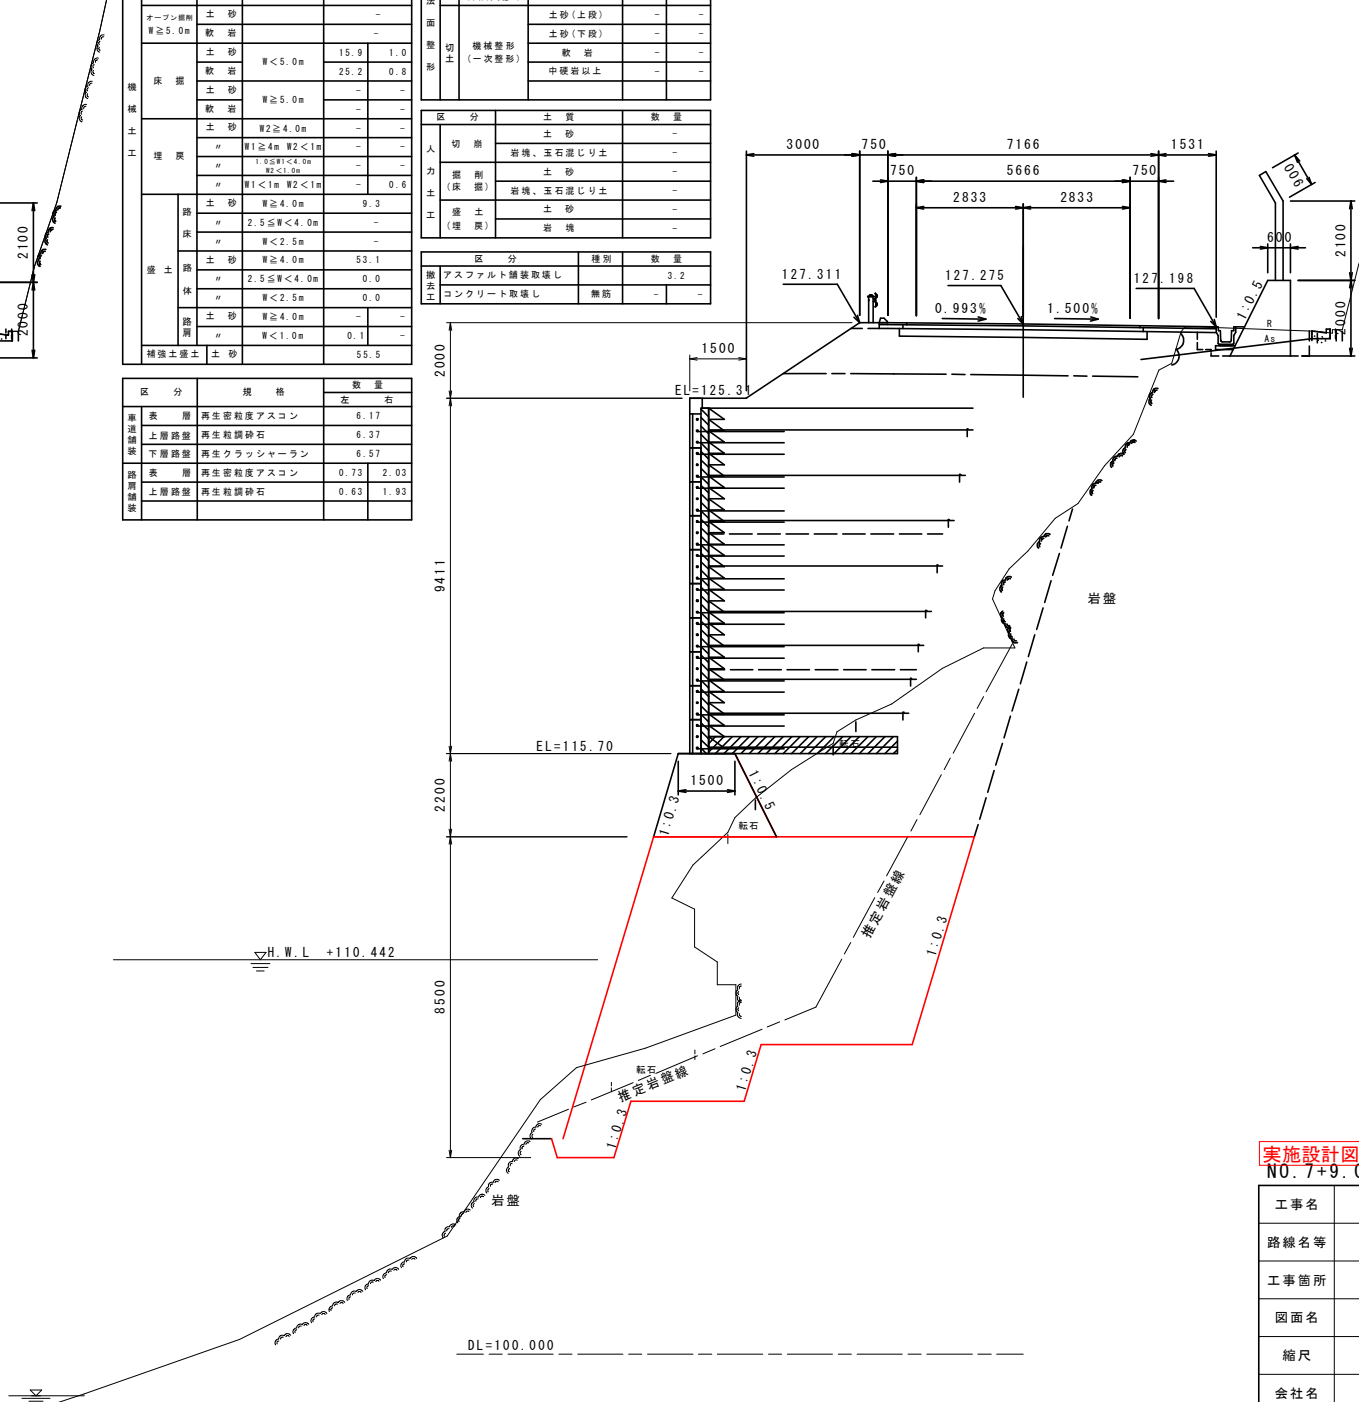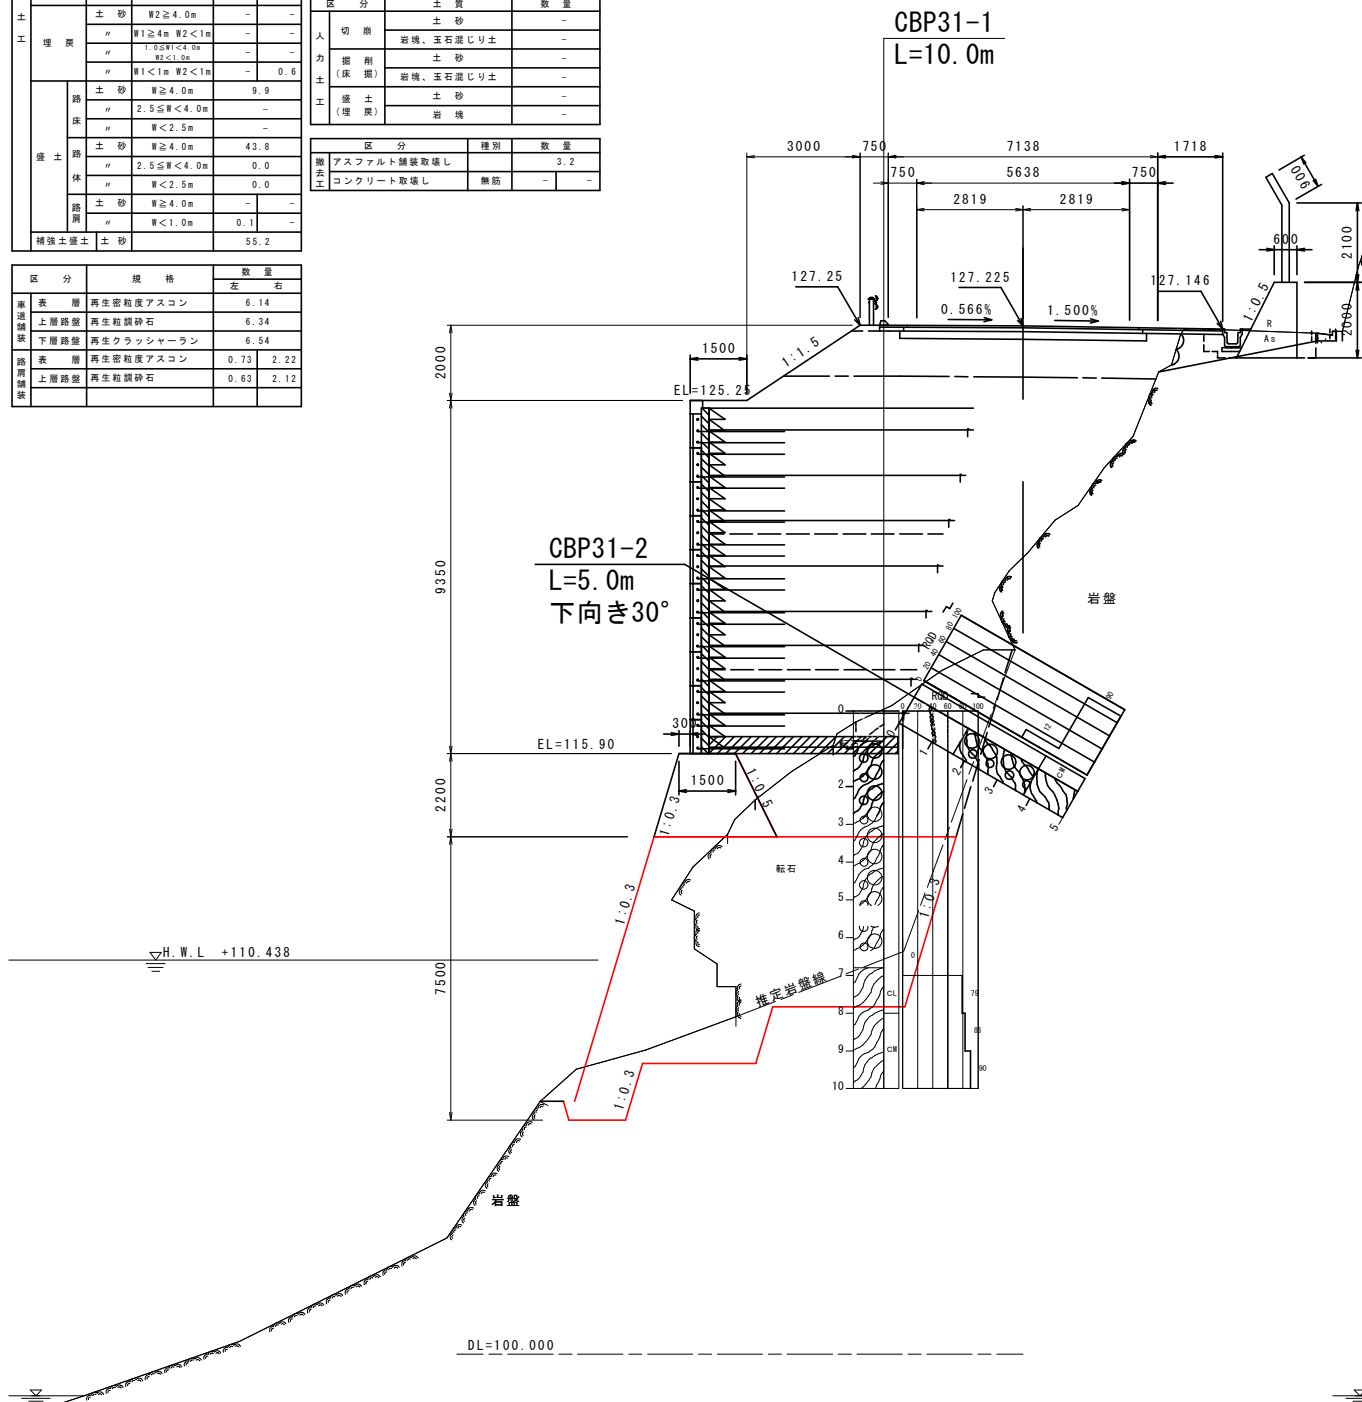

実施設計図面
NO. 7+9.000 (+11.000)

工事名	R7 馬士 国道492号 美・穴吹左手 道路改良工事		
路線名等	一般国道492号		
工事箇所	美馬市穴吹町口山左手		
図面名	横断図(3)		
縮尺	S=1:100	図面番号	6 / 10
会社名			
事業者名	徳島県西部総合振興局 県土整備部(美馬)		

横断図 (4) S=1:100

区分	土質	施工幅	数量	
			左	右
片切掘削 W<5.0m	土砂		1.2	-
	軟岩		-	-
	土砂		-	-
	軟岩		-	-
オープン掘削 W≥5.0m	土砂		-	-
	軟岩		-	-
	土砂	W<5.0m	3.0	0.6
	軟岩	48.4(5.9)	1.1	-
機械掘削 土砂	土砂	W≥5.0m	-	-
	軟岩		-	-
	土砂	W≥5.0m	-	-
	軟岩		-	-
埋戻	土砂	W≥4.0m	-	-
	軟岩	W1≥4m W2<1m	-	-
	土砂	1.0≤W1<4.0m W2<1.0m	-	-
	軟岩	W1<1m W2<1m	-	0.7
擁壁	土砂	W≥4.0m	7.1	-
	軟岩	2.5≤W<4.0m	-	-
	土砂	W<2.5m	-	-
	軟岩		-	-
擁壁土	土砂	W≥4.0m	21.2	-
	軟岩	2.5≤W<4.0m	3.5	-
	土砂	W<2.5m	2.1	-
	軟岩	W≥4.0m	-	-
擁壁土	土砂	W<1.0m	0.1	-
	軟岩		-	-
擁壁土			57.8	-



区分	規格	数量
表層	再生密粒度アスコン	6.29
上層路盤	再生粒調整砕石	6.49
下層路盤	再生クラッシャーラン	6.69
表層	再生密粒度アスコン	0.73 1.02
上層路盤	再生粒調整砕石	0.63 0.92

区分	土質	数量	
		左	右
法面切土	バックホウ機械整形 (本線用掘削土)	土砂(上段)	3.6
		土砂(下段)	-
		土砂(上段)	-
		土砂(下段)	-
機械整形 (一次整形)		軟岩	-
		中硬岩以上	-
人力切土	土砂	-	-
	岩塊、玉石混じり土	-	-
	土砂	-	-
	岩塊、玉石混じり土	-	-
擁土(埋戻)	土砂	-	-
	岩塊	-	-

区分	種別	数量
擁土	アスファルト舗装取壊し	4.8
擁土	コンクリート取壊し	無筋

NO. 8
GH=125.25
FH=127.500

NO. 8+0.18
GH=125.25
FH=127.505

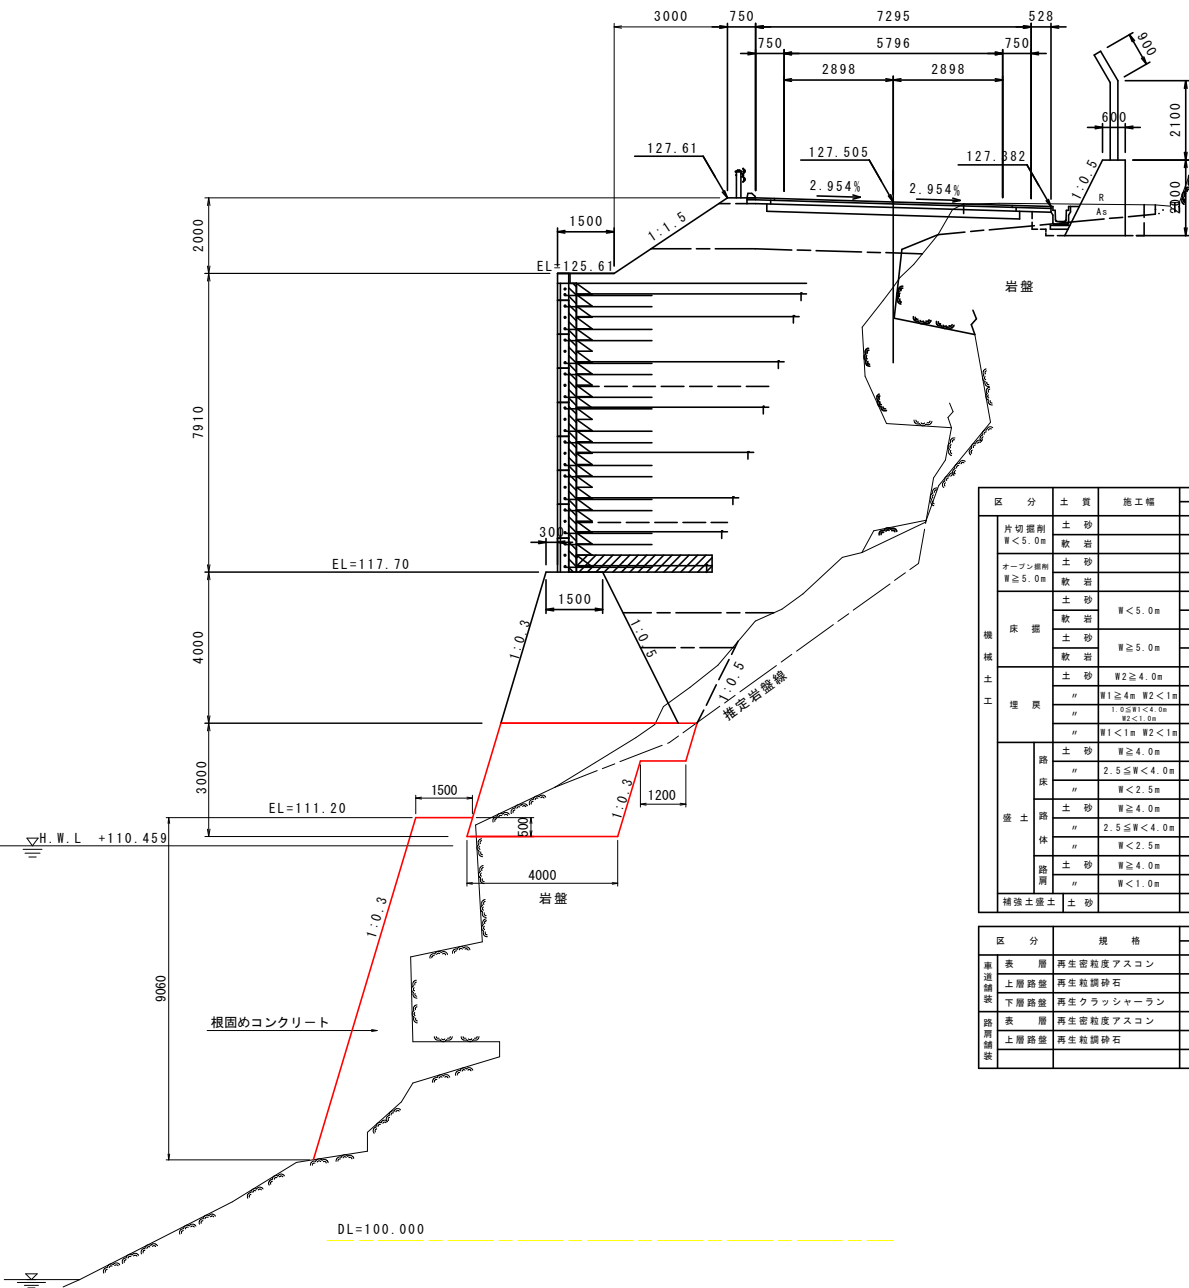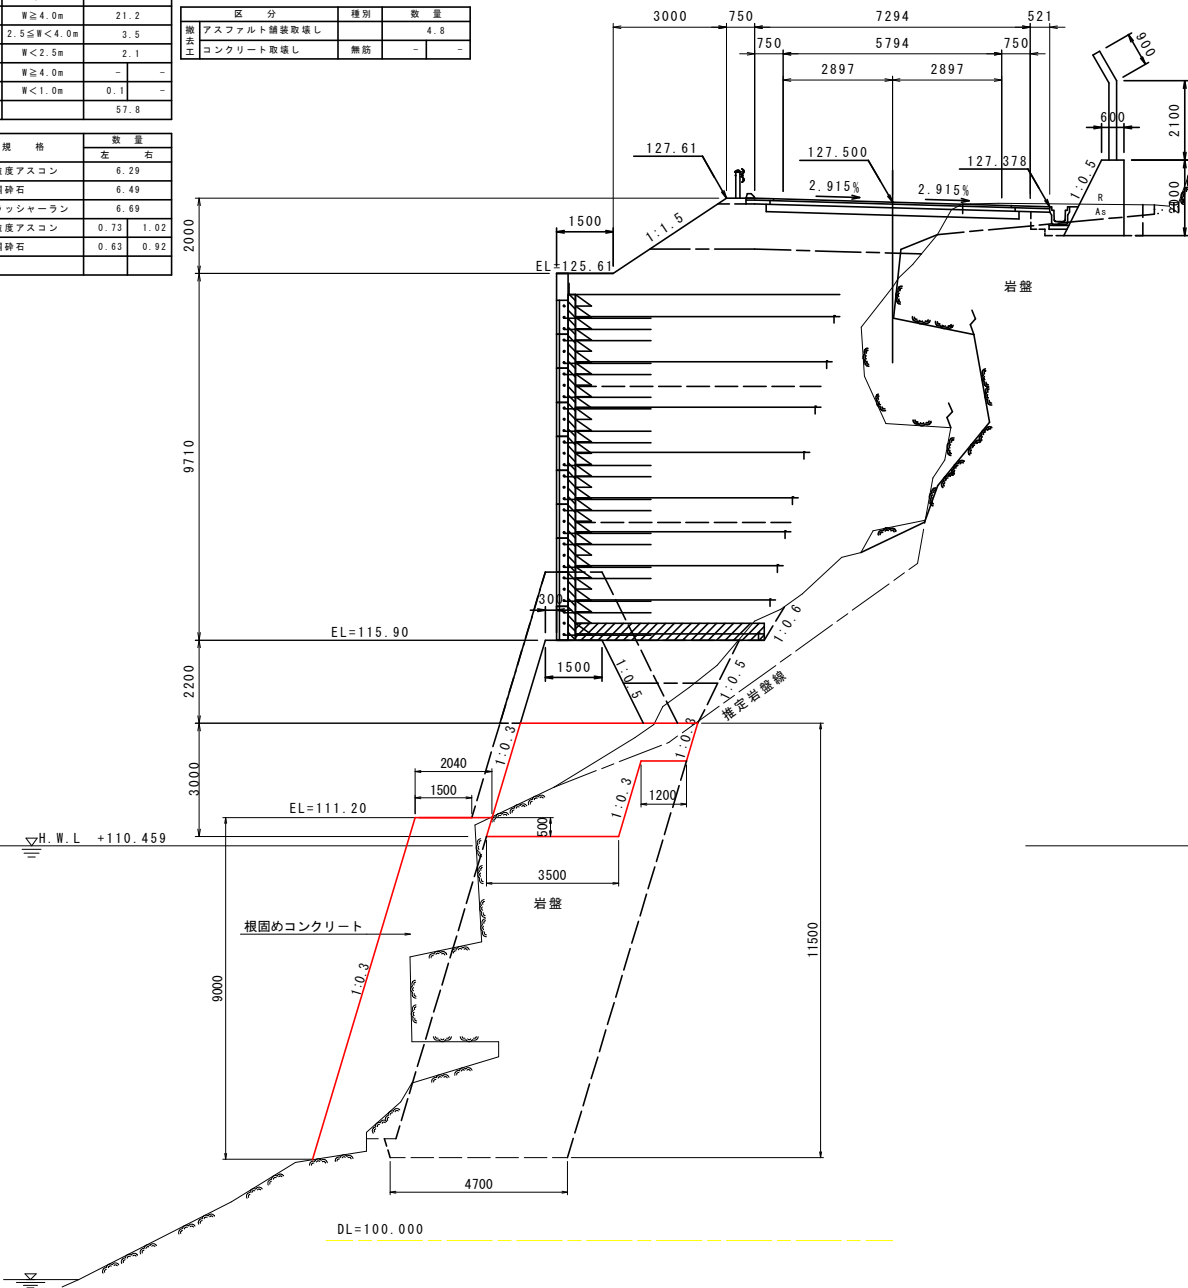

区 分		土 質	施工幅	数 量	
				左	右
機 械 土 工	片 切 掘 削	土 砂		1.2	
		軟 岩			
	オープン掘削	土 砂		-	
		軟 岩		-	
	床 面	土 砂	W<5.0m	2.5	0.6
		軟 岩		5.7	1.1
	土 砂	W≥5.0m	-	-	
		軟 岩		-	-
	埋 戻	土 砂	W2≥4.0m	-	-
		〃	W1≥4m W2<1m	-	-
	〃	1.0≦W1<4.0m	-	-	
		W2<1.0m	-	-	
	〃	W1<1m W2<1m	-	0.7	
		擁 壁	土 砂	W≥4.0m	7.1
	〃		2.5≦W<4.0m		
	〃		W<2.5m		
〃					
擁 壁 土	土 砂	W≥4.0m	37.2		
	〃	2.5≦W<4.0m	2.9		
	土 砂	W<2.5m	3.0		
	〃	W≥4.0m	-	-	
〃	土 砂	W<1.0m	0.1	-	
	軟 岩				
補強土兼土		土 砂		37.6	

区 分	規 格	数 量	
		左 右	
車道舗装	表 層	再生密粒度アスコン	6.29
	上層路盤	再生粒調整砕石	6.49
	下層路盤	再生クラッシャーラン	6.69
歩道舗装	表 層	再生密粒度アスコン	0.73 1.02
	上層路盤	再生粒調整砕石	0.63 0.92

区分	土質	数量	
		左	右
法面切土	バックホウ機械整形 (本線用掘削土)	土砂(上段)	3.6
		土砂(下段)	-
		土砂(上段)	-
		土砂(下段)	-
機械整形 (一次整形)		軟岩	-
		中硬岩以上	-
人力切土	土砂	-	-
	岩塊、玉石混じり土	-	-
	土砂	-	-
	岩塊、玉石混じり土	-	-
擁土(埋戻)	土砂	-	-
	岩塊	-	-

区分	種別	数量
擁土	アスファルト舗装取壊し	4.8
擁土	コンクリート取壊し	無筋

実施設計図面
NO. 8

工事名	R7 馬土 国道492号 美・穴吹左手 道路改良工事
路線名等	一般国道492号
工事箇所	美馬市穴吹町口山左手
図面名	横断図 (4)
縮尺	S=1:100 図面番号 7 / 10
会社名	
事業者名	徳島県西部総合振興局 県土整備部 (美馬)

終点側					
区 分		土 質	施工幅	数 量	
				左 右	
構 造 工	片切露削 W<5.0m	土 砂		1.8	
		軟 岩		-	
		土 砂		-	
		軟 岩		-	
	オープン露削 W≧5.0m	土 砂		-	
		軟 岩		-	
		床 掘	土 砂	W<5.0m	12.2 1.1
			軟 岩	W<5.0m	11.6 0.8
	土 砂		W≧5.0m	-	
	軟 岩		W≧5.0m	-	
	埋 戻	土 砂	W2≧4.0m	-	
		砂	W1≧4m W2<1m	-	
		砂	1.0≦W1<4.0m W2<1.0m	-	
		砂	W1<1m W2<1m	- 1.0	
	盛 土	路 床	土 砂	W≧4.0m	7.8
			砂	2.5≦W<4.0m	-
			砂	W<2.5m	-
		路 体	土 砂	W≧4.0m	58.1
砂			2.5≦W<4.0m	-	
砂			W<2.5m	0.6	
路 肩		土 砂	W≧4.0m	-	
		砂	W<1.0m	0.1	
		補強土盛土	土 砂		-

起 点 側		土 質		施 工 幅	数 量	
					左	右
機 械 土 工	片 切 露 削 W<5.0m	土 砂			1.8	
		軟 岩			-	
	オープン露削 W≧5.0m	土 砂			-	
		軟 岩			-	
	床 掘	土 砂		W<5.0m	10.2	1.1
		軟 岩		W<5.0m	14.8	0.8
		土 砂		W≧5.0m	-	-
		軟 岩		W≧5.0m	-	-
	埋 戻	土 砂		W2≧4.0m	-	-
		砂	W1≧4m W2<1m		-	-
		砂	1.0≦W1<4.0m W2<1.0m		-	-
		砂	W1<1m W2<1m		-	1.0
盛 土	路 床	土 砂	W≧4.0m		7.8	
		砂	2.5≦W<4.0m			
		砂	W<2.5m			
	路 体	土 砂	W≧4.0m		21.1	
		砂	2.5≦W<4.0m		4.7	
		砂	W<2.5m		3.8	
	路 肩	土 砂	W≧4.0m		-	-
		砂	W<1.0m		0.1	-
補強土盛土		土 砂			39.7	

区 分	規 格	数 量
		左
車 道 表 層	再生密粒底アスコン	6.44
上 層 路 盤	再生粒調砕石	6.64
下 層 路 盤	再生クラッシャーラン	6.84
表 層	再生密粒底アスコン	0.73
上 層 路 盤	再生粒調砕石	0.63

区 分	土 質	数 量
		左
法 面 切 土	バックホウ 機械整形 (表層機械整形)	土砂(上段) 3.6
		土砂(下段) -
		土砂(上段) -
		土砂(下段) -
人 力 切 土	機械整形 (一次整形)	軟 岩 -
		中硬岩以上 -
		土 砂 -
		岩 塊 -
区 分	土 質	数 量
		左
人 力 切 土	切 削	土 砂 -
	掘 削 (床 掘)	岩塊、玉石混じり土 -
	盛 土 (埋 戻)	土 砂 -
		岩 塊 -
区 分	種 別	数 量
		左
機 械 工	アスファルト舗装取壊し	4.2
	コンクリート取壊し	0.3

横断図 (5) S=1:100

NO. 8+10.000

GH=123.78
FH=127.750


H.W.L +110.481

DL=105.000

実施設計図面
NO. 8+10.000

工事名	R7 馬土 国道492号 美・穴吹左手 道路改良工事		
路線名等	一般国道492号		
工事箇所	美馬市穴吹町口山左手		
図面名	横断図 (5)		
縮尺	S=1:100	図面番号	8 / 10
会社名			
事業者名	徳島県西部総合振興局 県土整備部 (美馬)		


台座コンクリート工展開図 S=1:100

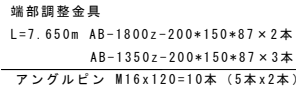


実施設計図面

台座コンクリート・根固めコンクリート構造図 S=1:100


NO. 6+10.00

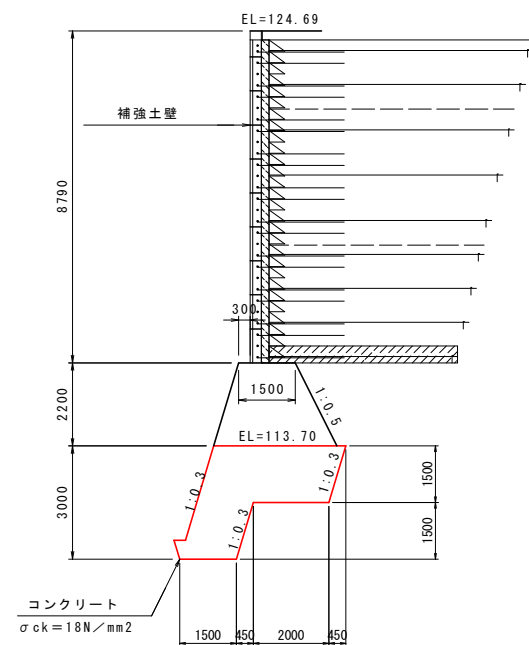


NO. 7

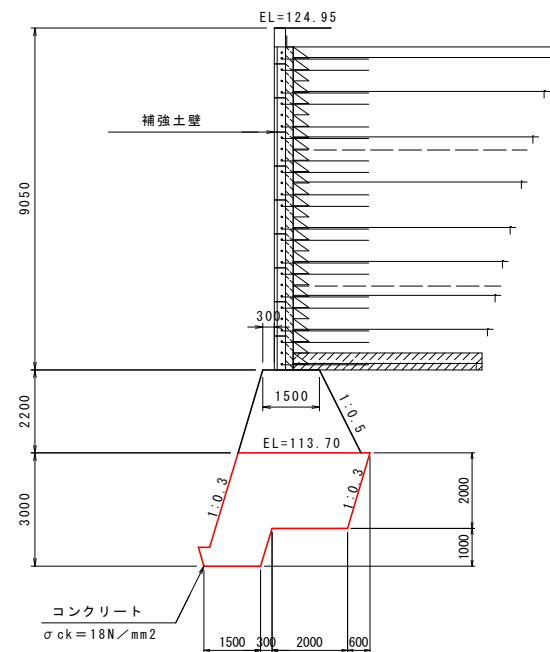


NO. 8

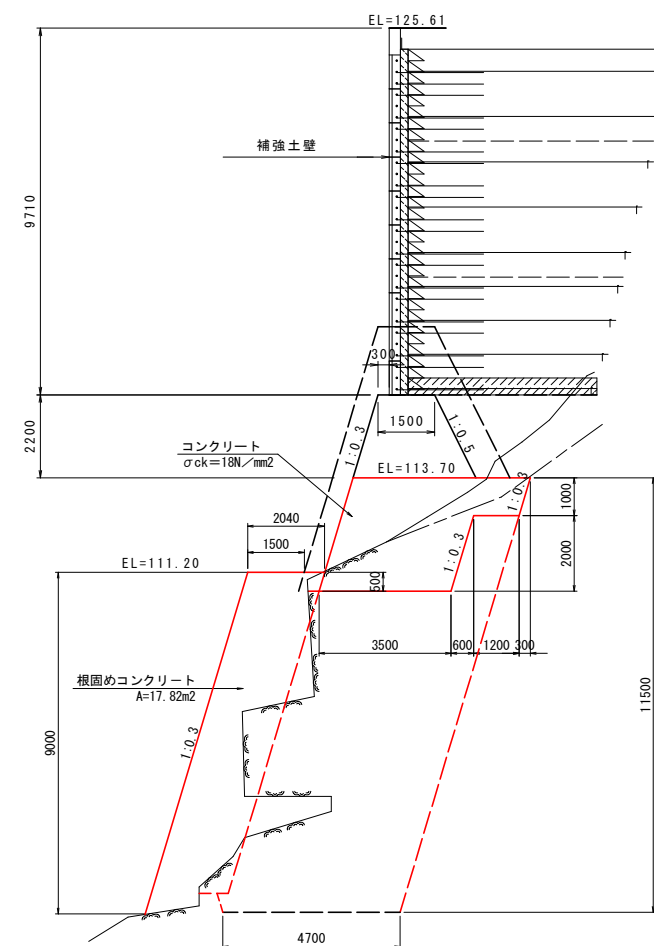


NO. 8+0.18

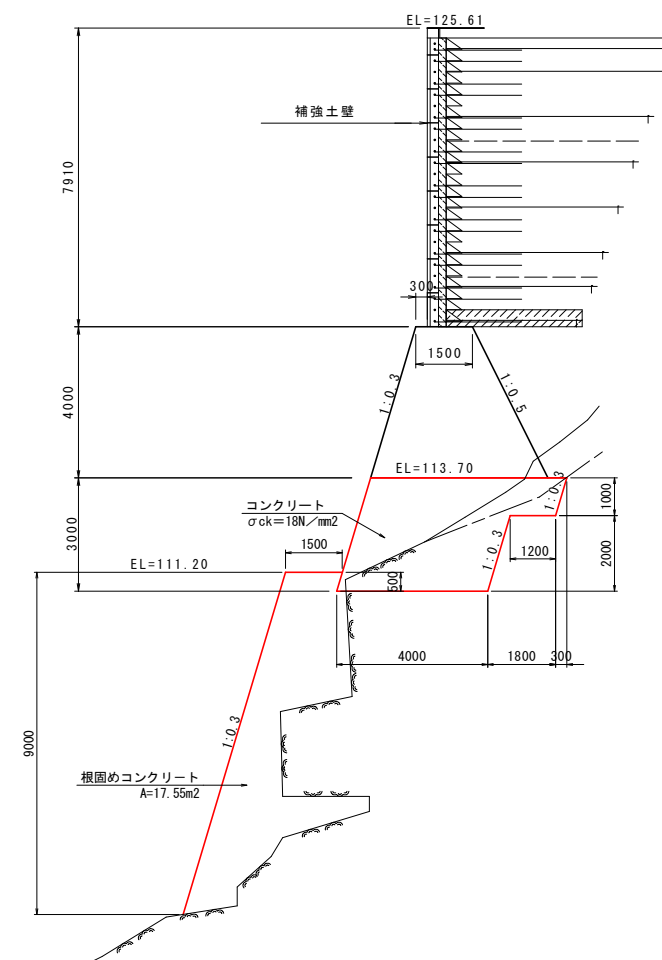


NO. 7+9.00

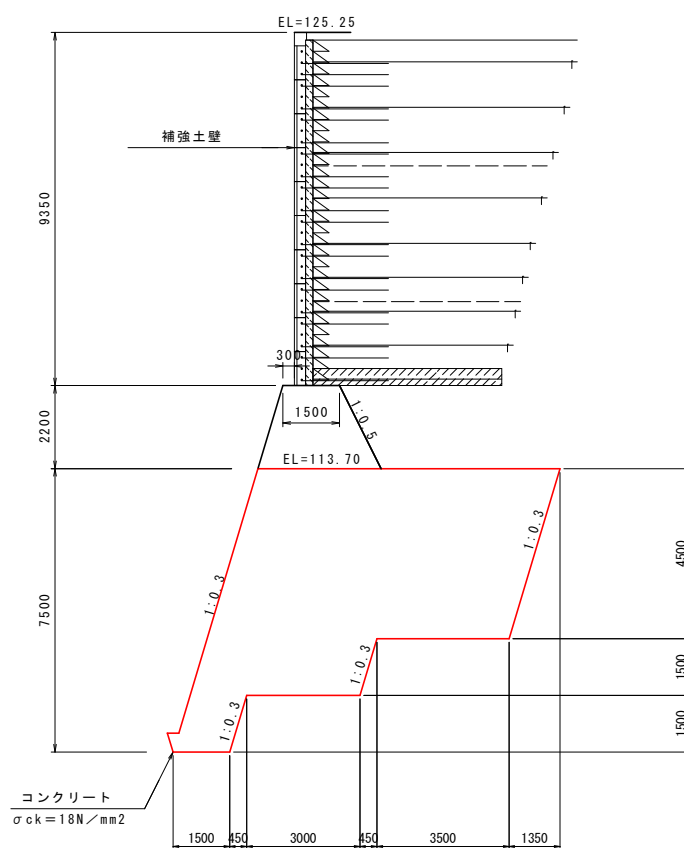

NO. 7+11.00

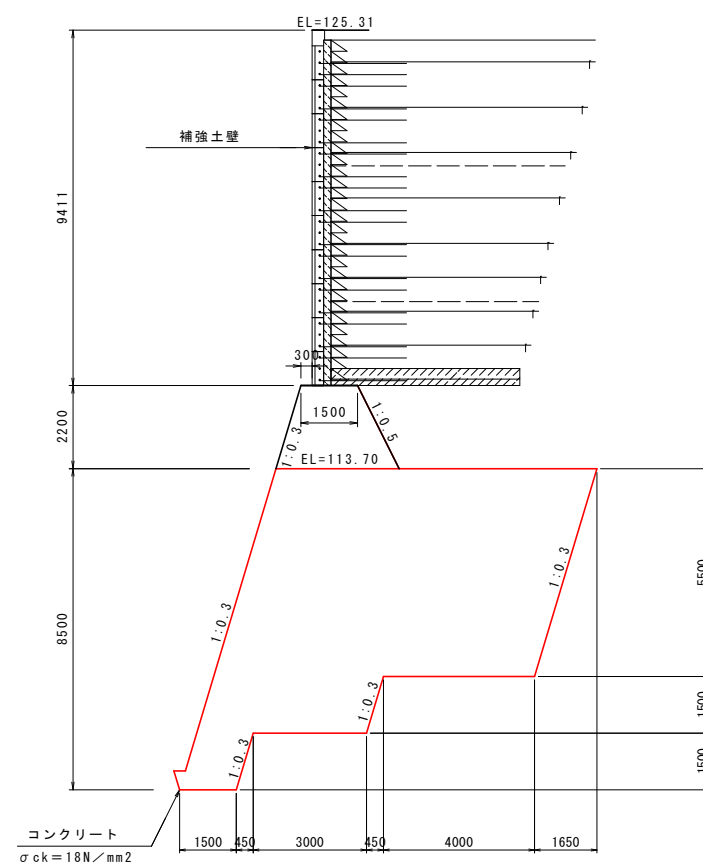

NO. 8+10.00

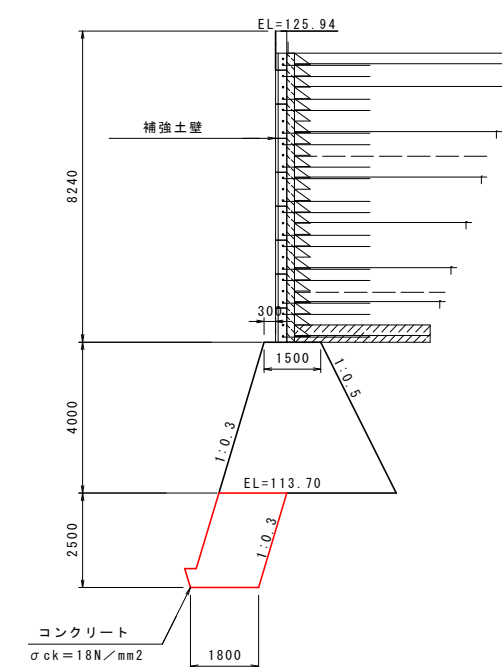

実施設計図面

工事名	R7 馬土 国道492号 美・穴吹左手 道路改良工事		
路線名等	一般国道492号		
工事箇所	美馬市穴吹町口山左手		
図面名	台座コン・根固め工構造図		
縮尺	S=1:100	図面番号	10 / 10
会社名			
事業者名	徳島県西部総合振興局 県土整備部 (美馬)		