


位置図

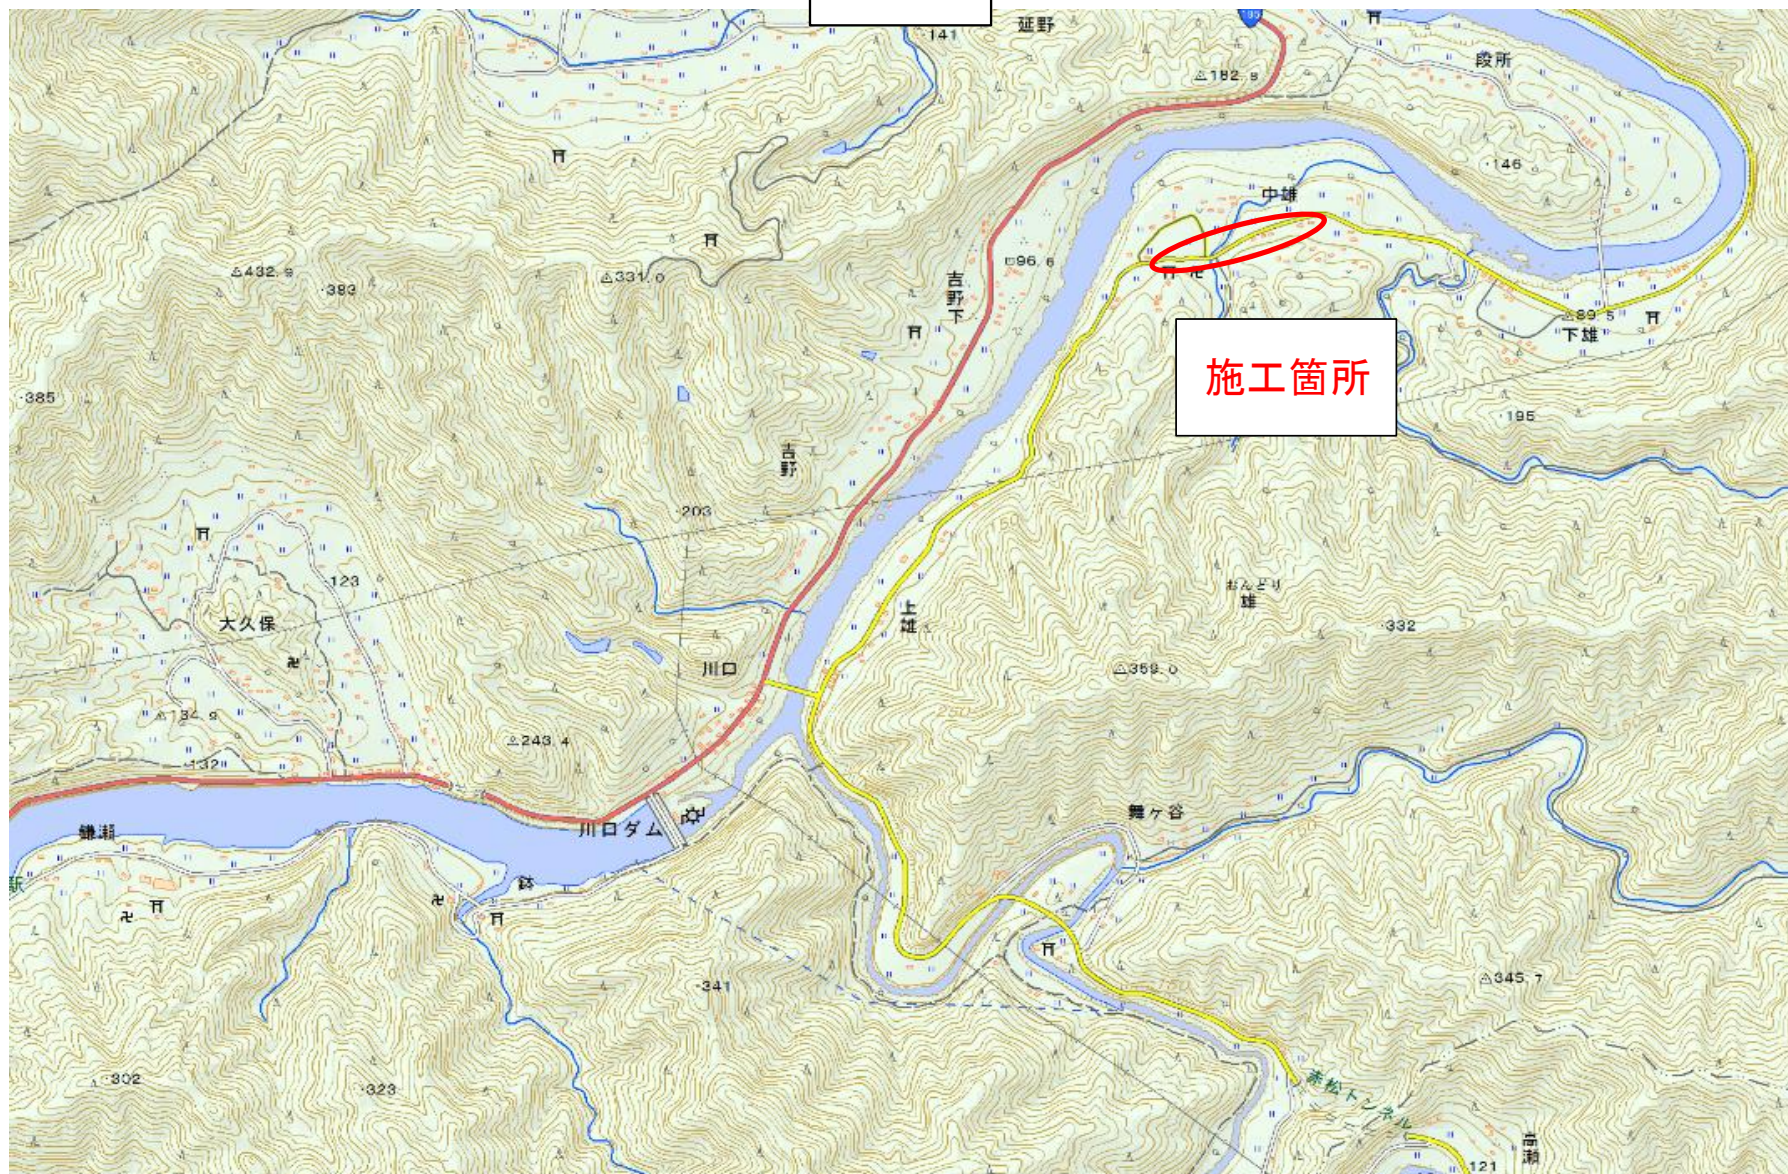

工事名: R7那土 阿南相生線 那賀・雄 舗装修繕工事

工事箇所: 那賀郡那賀町雄

「出典: 国土地理院発行2.5万分1地形図 電子地形図25000(国土地理院)を加工して作成」