



平面图 S=1/1000

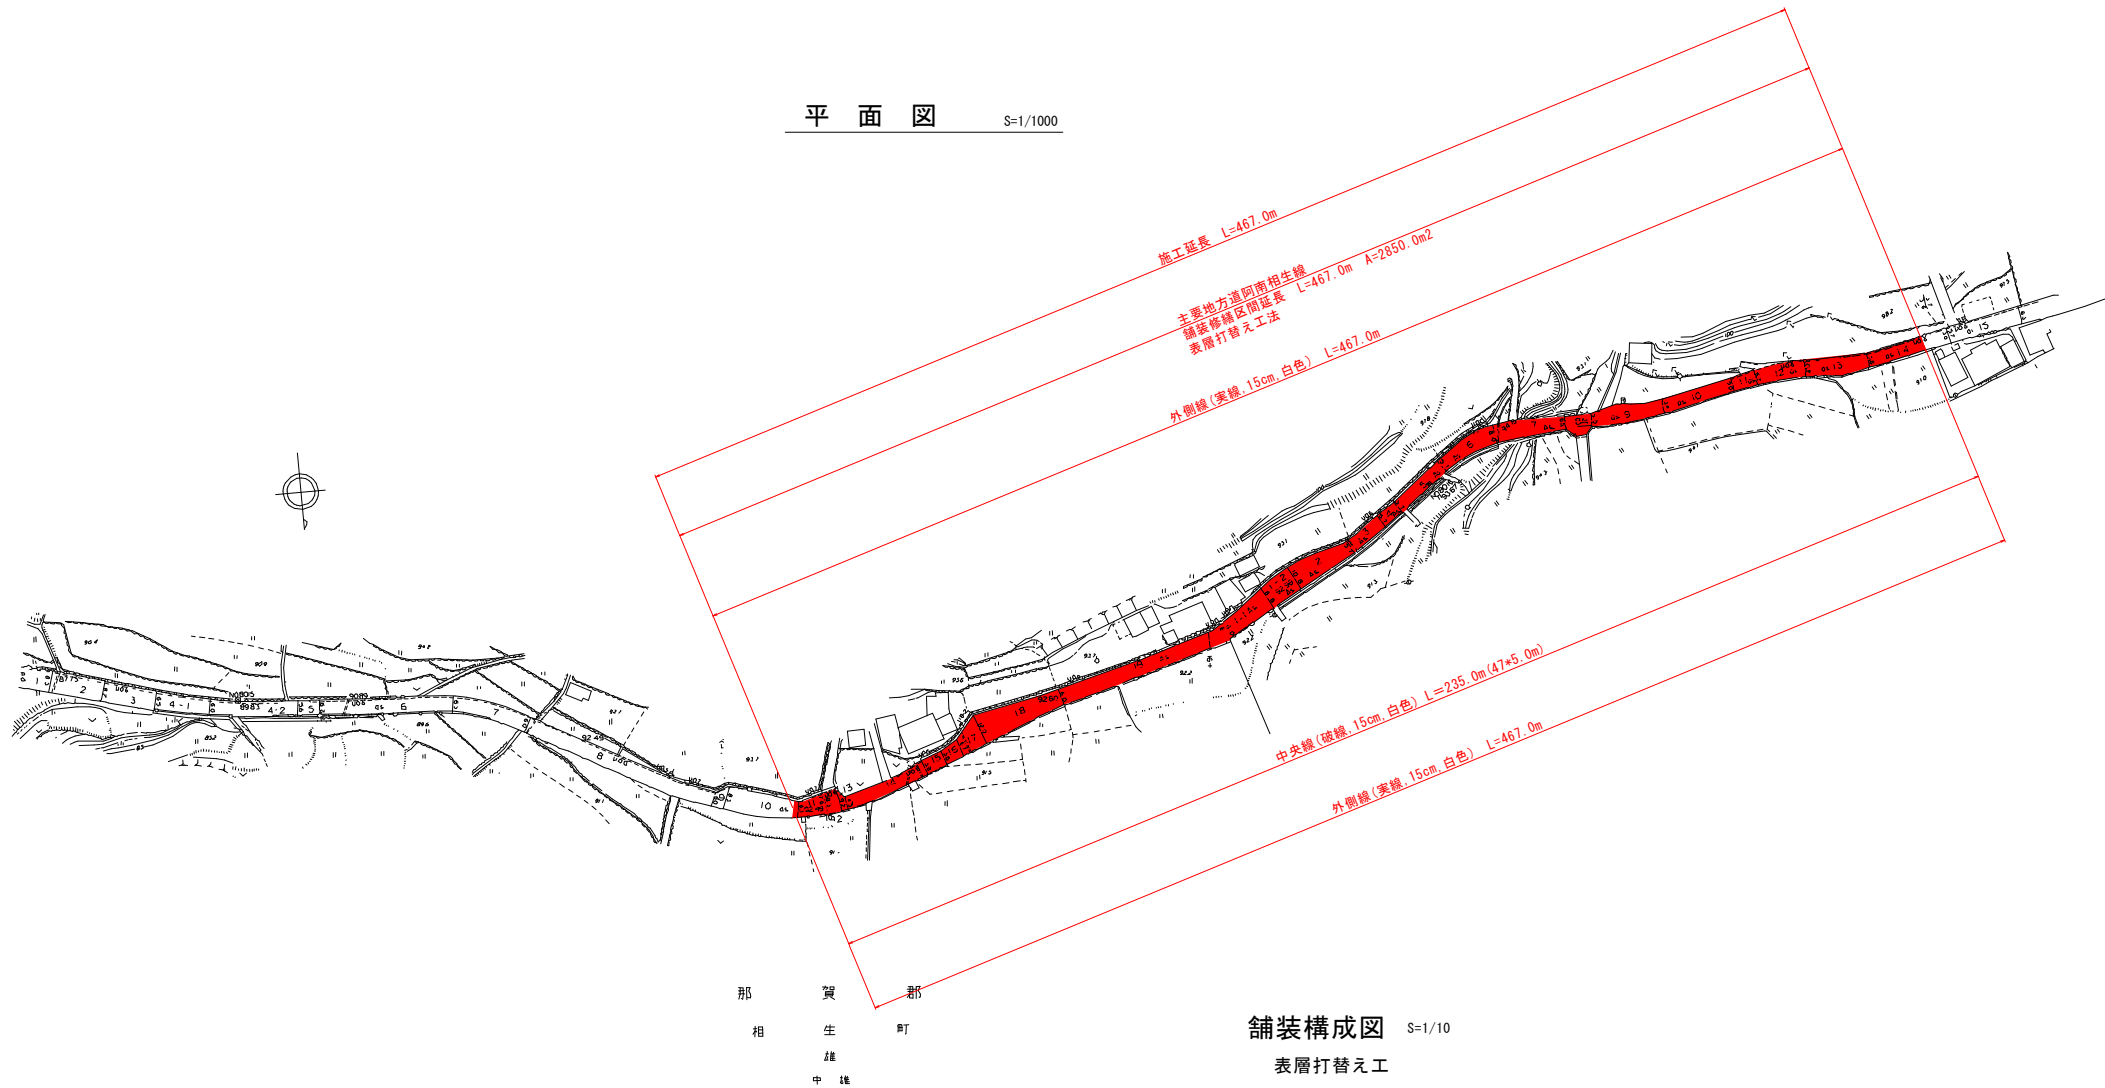

舗装構成図 S=1/10
表層打替え工

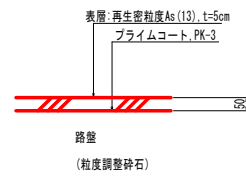

実施設計図面

工 事 名	R7那土 阿南相生線 那賀・雄 舗装修繕工事		
路線名等	(主) 阿南相生線		
工事箇所	那賀郡那賀町雄		
図 面 名	平面图		
縮 尺	1 : 1000	図面番号	1 / 1
会 社 名			
事業者名	徳島県南部総合県民局〈那賀〉		