



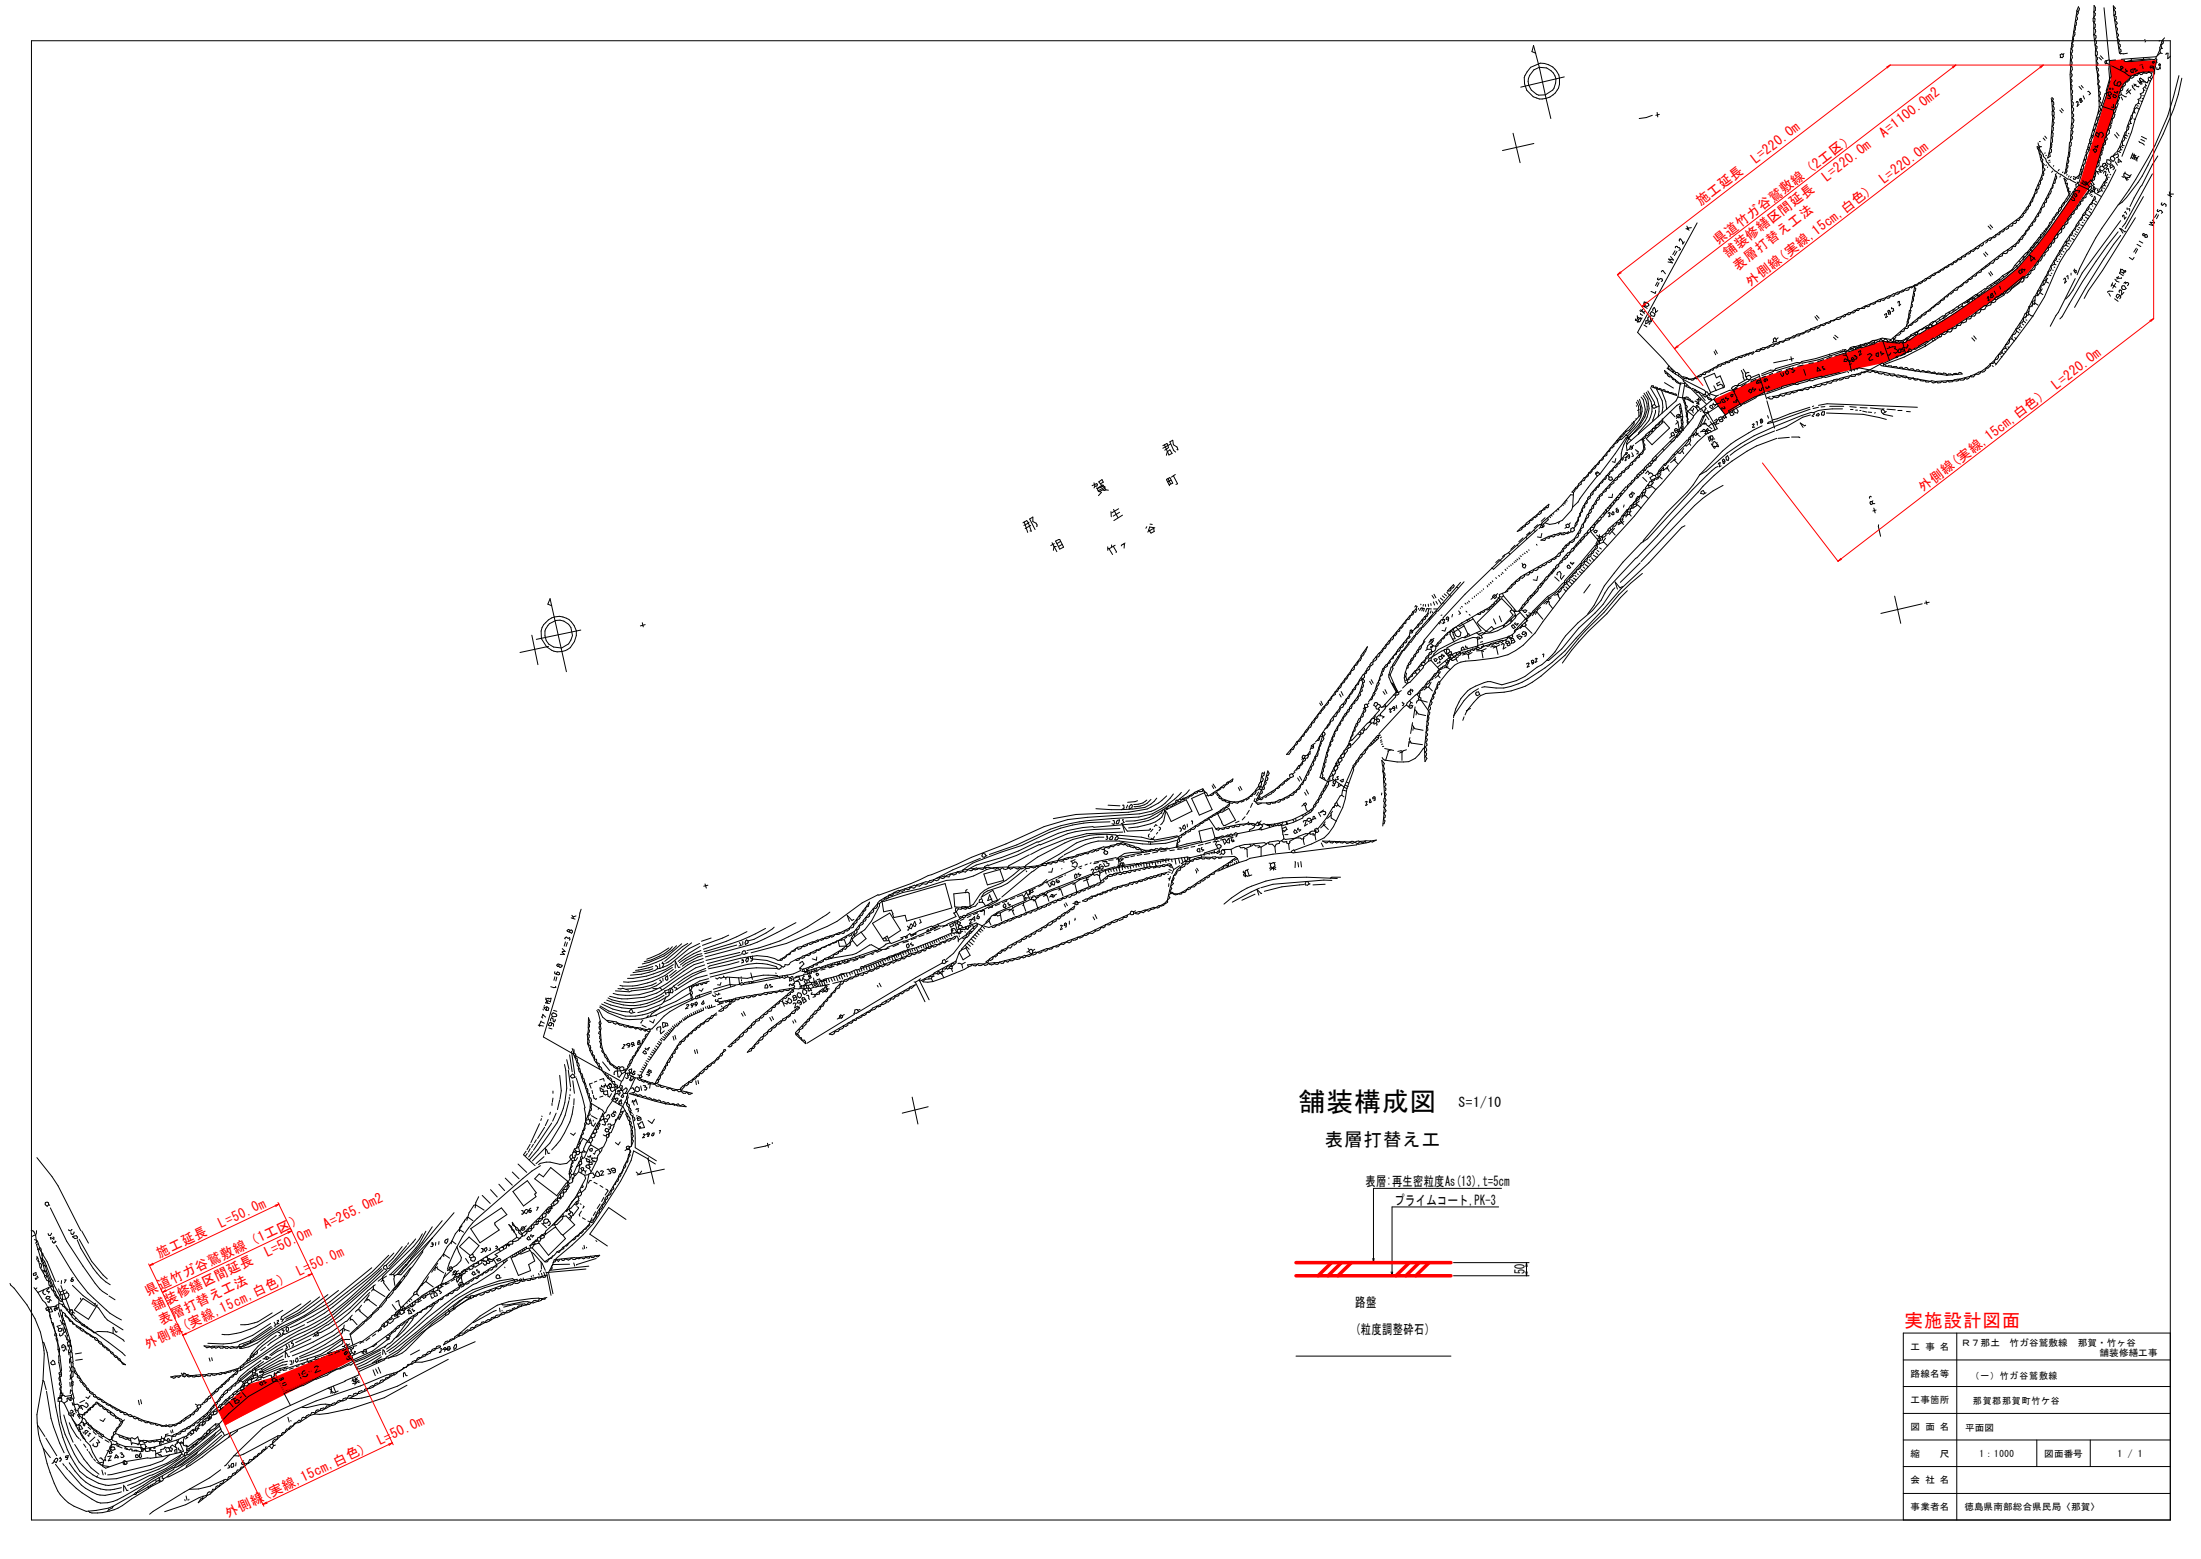

舗装構成図 S=1/10

表層打替え工

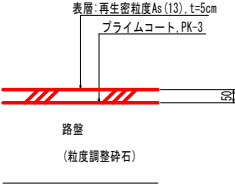

実施設計図面

工 事 名	R7 那土 竹谷谷路敷線 那賀・竹ヶ谷 舗装修繕工事		
路線名等	(一) 竹谷谷路敷線		
工事箇所	那賀郡那賀町竹ヶ谷		
図 面 名	平面図		
縮 尺	1 : 1000	図面番号	1 / 1
会 社 名			
事業者名	徳島県南部総合県民局〈那賀〉		