



橋梁銘板 S=1/20

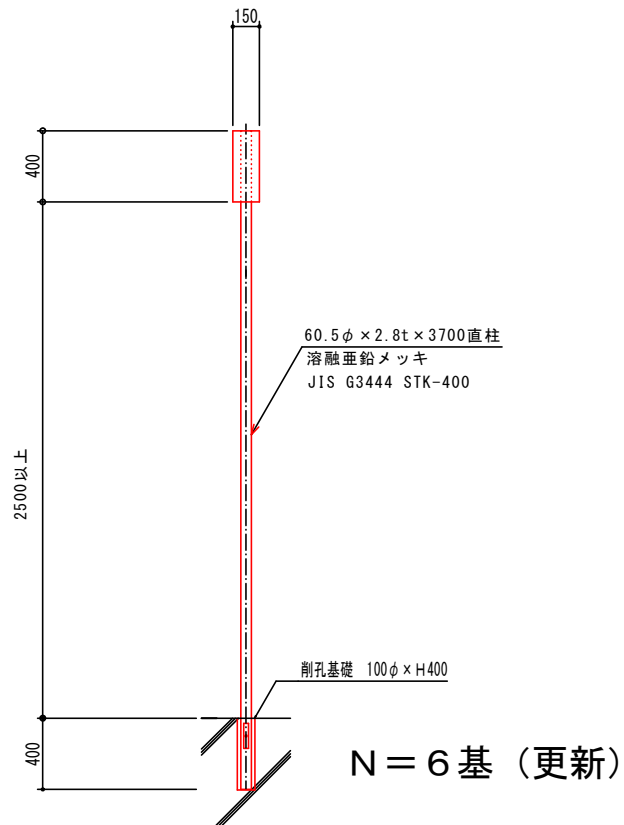


案内標識 S=1/10

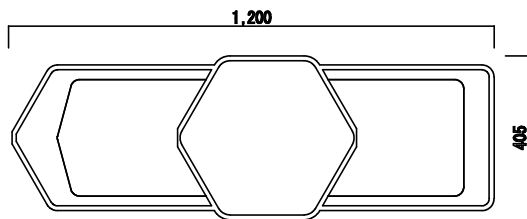


N = 1 基 (撤去)

案内標識 S=1/10

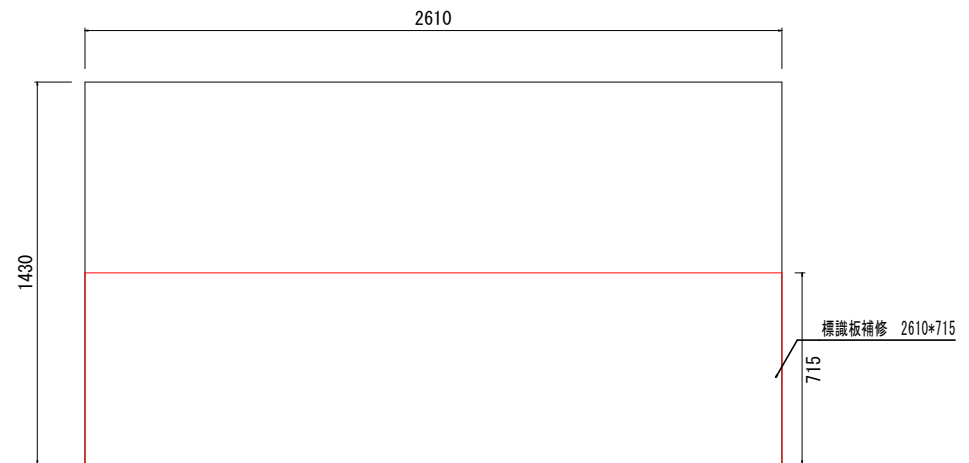

N = 2 基 (修繕)

気温表示板 S=1/10

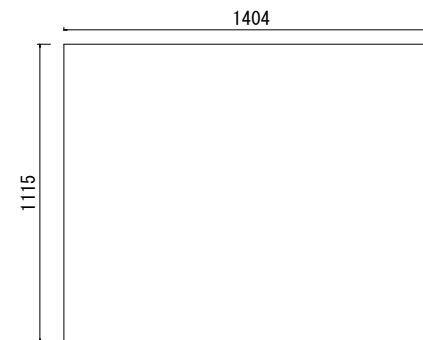

N = 1 基 (修繕:ボルト14個)

実施設計図面

工事名	R7馬土 国道193号他 美・脇西赤谷他 標識工事		
路線名等	一般国道193号他		
工事箇所	美馬市脇町西赤谷他		
図面名	詳細図		
縮尺	図示	図面番号	1 / 1
会社名			
事業者名	徳島県西部総合県民局県土整備部<美馬>		