


照明灯配置図

S=1:250

4級基準点一覧表

| 点名  | X座標        | Y座標       | 標高    | 備考      |
|-----|------------|-----------|-------|---------|
| F-1 | 114695.169 | 97095.479 | 4.810 | 直接水準による |
| F-2 | 114658.199 | 97071.572 | 4.906 | 〃       |
| F-3 | 114627.146 | 97054.572 | 4.889 | 〃       |
| F-4 | 114529.563 | 97068.483 | 4.018 | 〃       |
| F-5 | 114488.613 | 97078.380 | 3.810 | 〃       |
| F-6 | 114450.360 | 97094.532 | 3.893 | 〃       |
| F-7 | 114399.154 | 97116.233 | 4.135 | 〃       |
| F-8 | 114570.134 | 97090.397 | 2.434 | 〃       |
| F-9 | 114619.720 | 97116.714 | 2.371 | 〃       |

※備考には標高の観測方法を記載している。  
使用に当っては点検測量を行い、成果値に差異が無いことを確認すること。

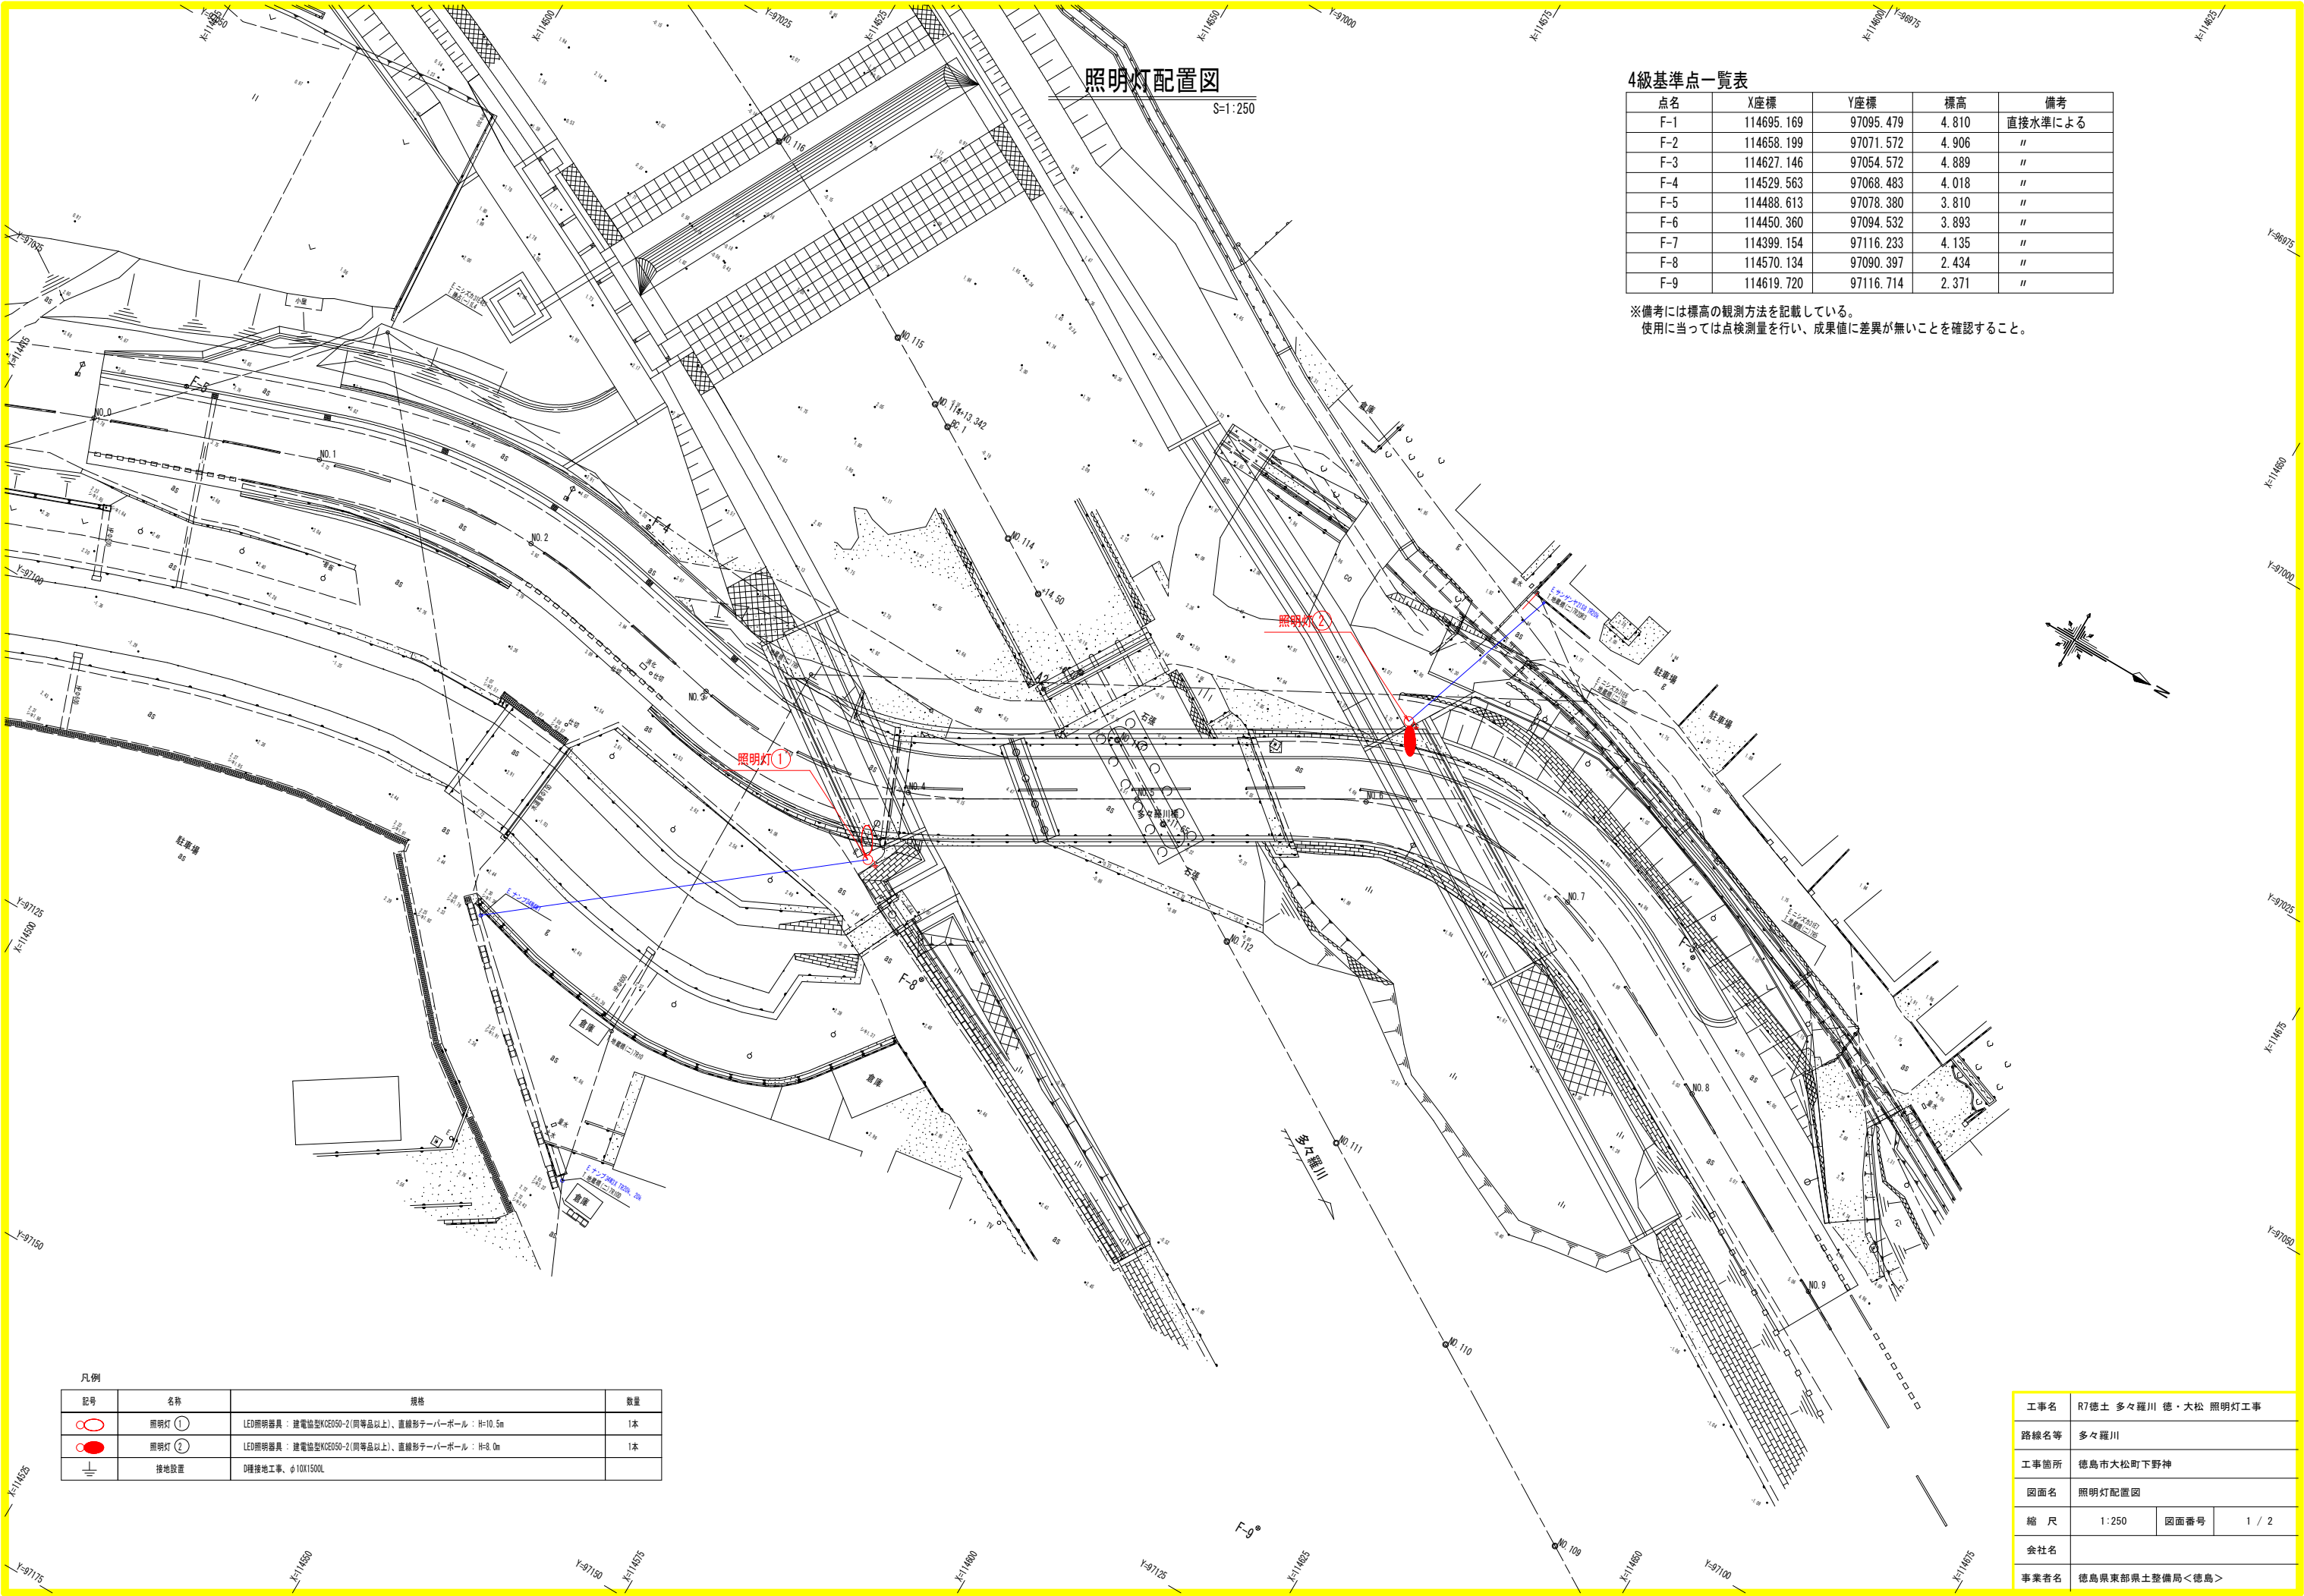




凡例

| 記号 | 名称    | 規格                                           | 数量 |
|----|-------|----------------------------------------------|----|
|    | 照明灯 ① | LED照明器具：建電協型KGE050-2(同等品以上)、直線形ターポール：H=10.5m | 1本 |
|    | 照明灯 ② | LED照明器具：建電協型KGE050-2(同等品以上)、直線形ターポール：H=8.0m  | 1本 |
|    | 接地設置  | D種接地工事、φ10X150L                              |    |




|      |                      |      |       |
|------|----------------------|------|-------|
| 工事名  | R7徳土 多々羅川 徳・大松 照明灯工事 |      |       |
| 路線名等 | 多々羅川                 |      |       |
| 工事箇所 | 徳島市大松町下野神            |      |       |
| 図面名  | 照明灯配置図               |      |       |
| 縮 尺  | 1:250                | 図面番号 | 1 / 2 |
| 会社名  |                      |      |       |
| 事業者名 | 徳島県東部県土整備局<徳島>       |      |       |

## 照明灯設置図

照明灯①

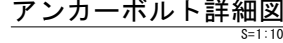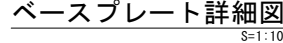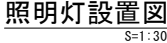

照明灯②

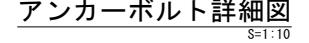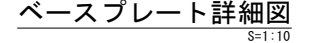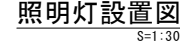

配置図-1

※各方向は以下による

開口部



配置図-2

※各方向は以下による

28NP ▶ 

22CP

|      |                      |      |       |
|------|----------------------|------|-------|
| 工事名  | R7徳土 多々羅川 徳・大松 照明灯工事 |      |       |
| 路線名等 | 多々羅川                 |      |       |
| 工事箇所 | 徳島市大松町下野神            |      |       |
| 図面名  | 照明灯設置図               |      |       |
| 縮 尺  | 図示                   | 図面番号 | 2 / 2 |
| 会社名  |                      |      |       |
| 事業者名 | 徳島県東部県土整備局<徳島>       |      |       |