
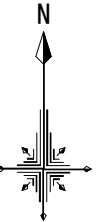


平面図

1:2500

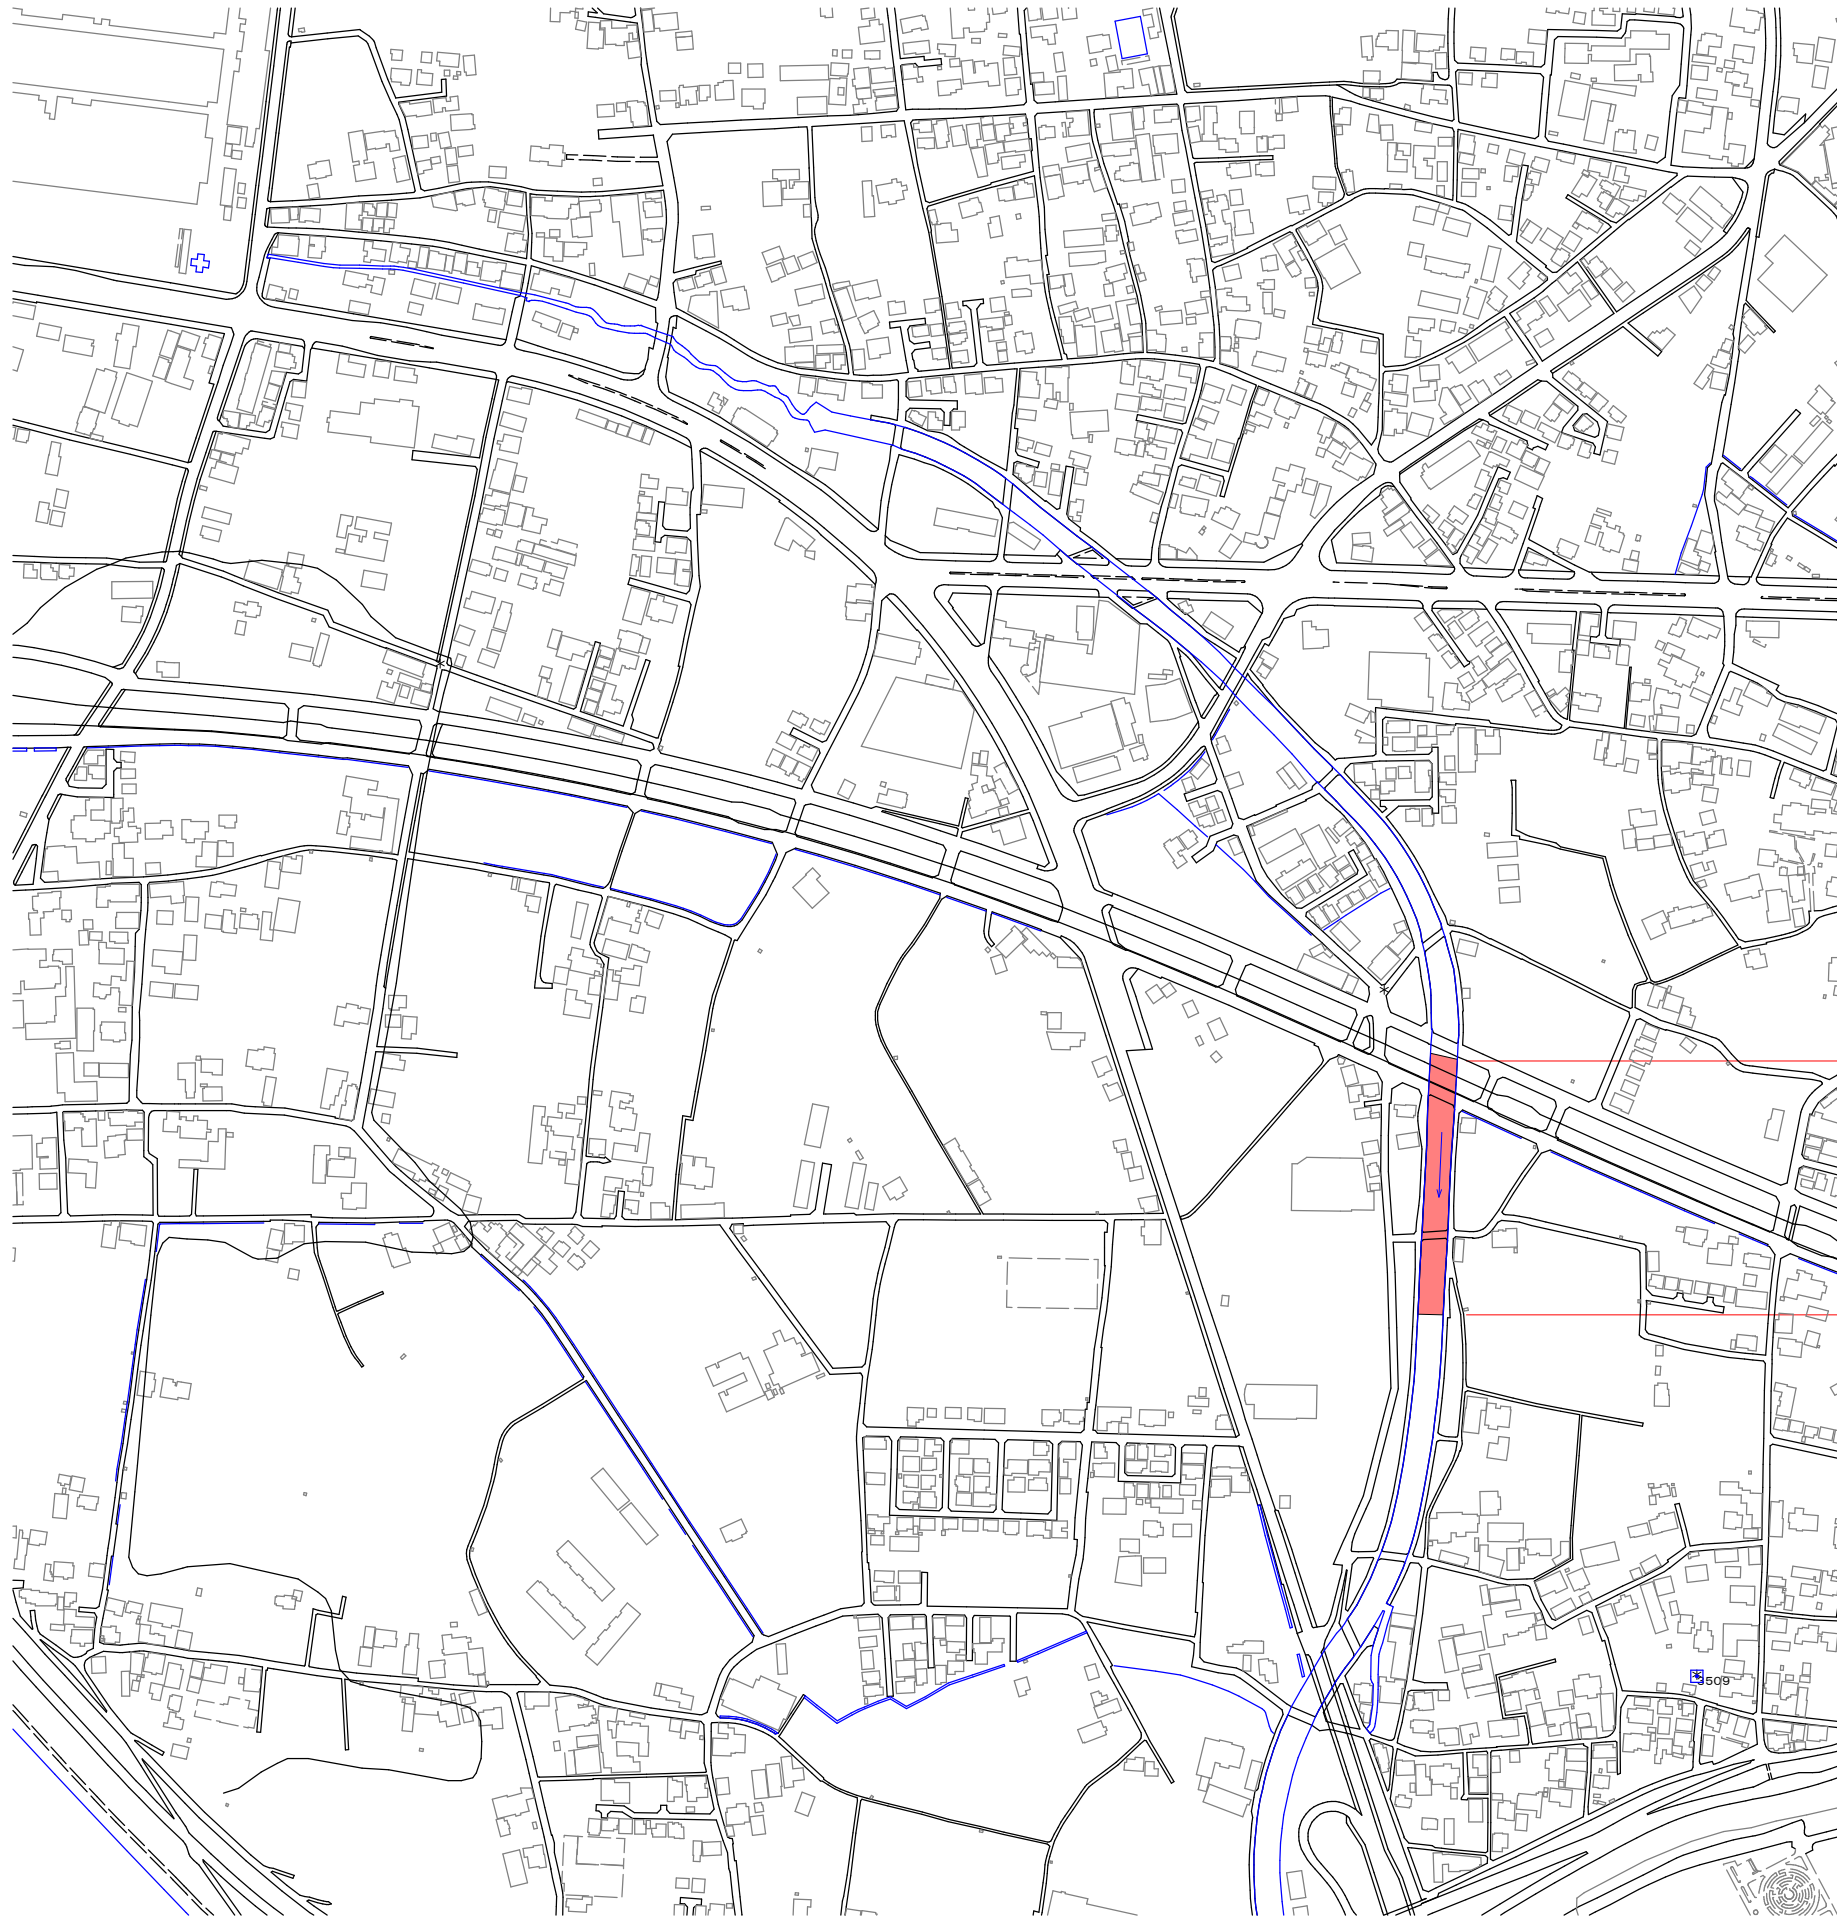


No. 31
施工延長
L=169.5m
No. 22+10.5

【当初設計図面】


工 事 名	R7徳土 前川 藍・徳命 河道掘削工事		
路線名等	前 川		
工事箇所	板野郡藍住町徳命字名田		
図 面 名	平 面 図		
縮 尺	1:2500	図面番号	1/5
会 社 名			
事業者名	徳島県東部県土整備局(徳島庁舎)		

縦断図

V=1:100
H=1:500

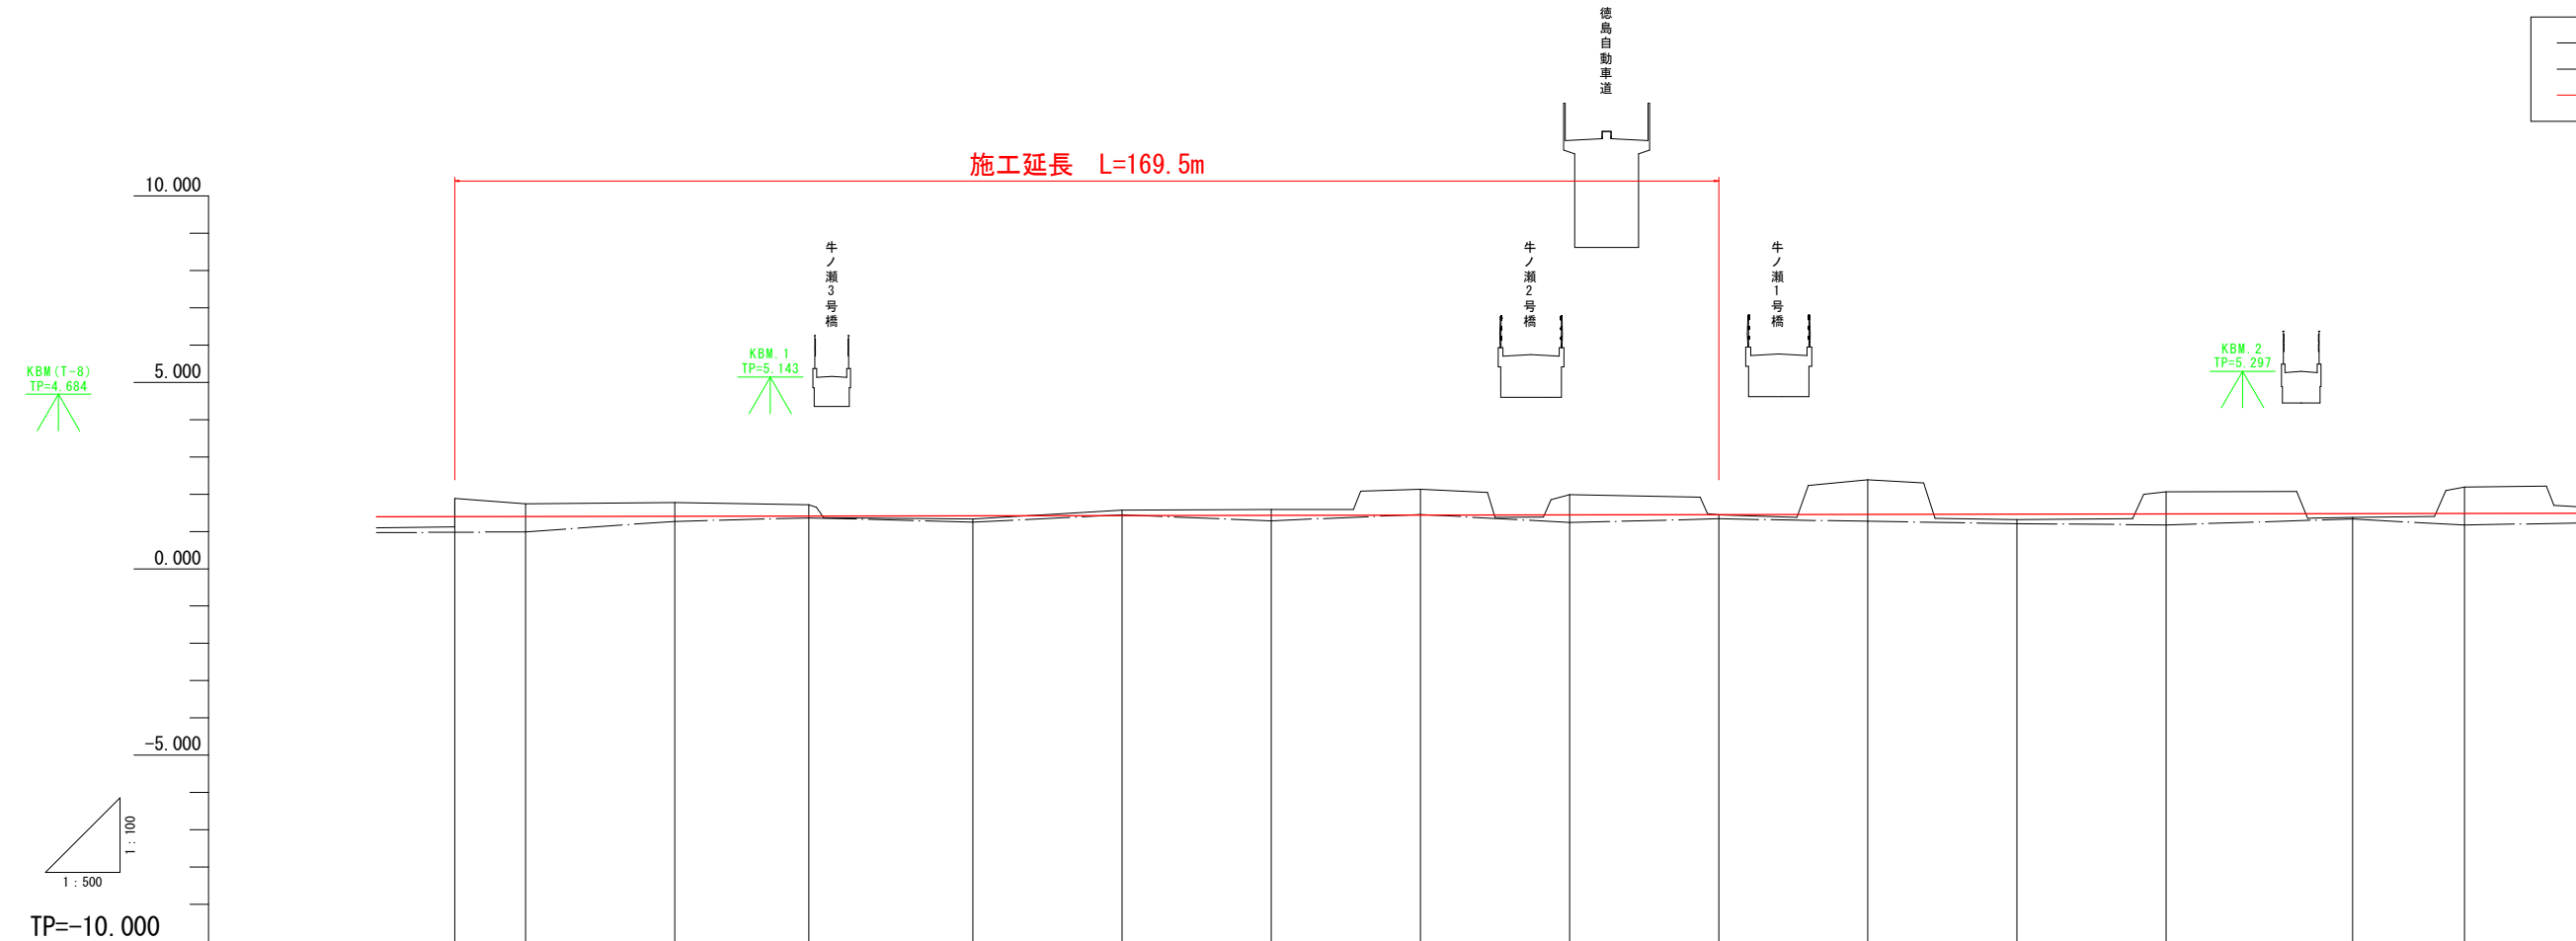

計 画 河 床 勾 配	1.395 i=1/3000 L=797.500m														
計 画 河 床 高	1.395	1.398	1.405	1.411	1.418	1.425	1.432	1.438	1.445	1.452	1.458	1.465	1.472	1.480	1.485
左 岸 堤 防 高	4.124	4.109	4.138	4.161	4.216	4.246	4.259	4.325	4.564	5.665	5.162	4.290	4.325	4.866	4.310
左 岸 地 盤 高	3.642	3.747	4.813	4.546	4.220	4.227	4.520	4.629	5.669	5.700	4.403	4.481	4.580	4.032	3.941
右 岸 堤 防 高	4.118	4.124	4.103	4.717	4.200	4.221	4.230	4.919	5.572	5.530	5.402	4.348	4.418	4.776	4.303
右 岸 地 盤 高	4.002	4.033	4.009	4.100	3.864	3.814	3.876	3.655	5.600	5.550	5.416	3.837	3.881	5.061	5.175
最 深 河 床 高	0.979	0.990	1.271	1.364	1.251	1.445	1.288	1.458	1.238	1.340	1.273	1.211	1.177	1.333	1.172
地 盤 高	1.122 1.889	1.745	1.779	1.717	1.333	1.574	1.590	2.134	1.990	1.449	2.390	1.320	2.061	1.374	2.191
追 加 距 離	450.000	460.000	480.000	498.000 500.000	520.000	540.000	560.000	580.000	600.000	620.000	633.151 640.000	660.000	680.000	700.000 705.000	715.300 720.000
点 間 距 離	0.000	9.500	20.000	18.000 2.000	20.000	20.000	20.000	20.000	20.000	20.000	13.151 6.849	20.000	20.000	5.000	10.300 4.700
測 点	NO.22+10.5	NO.23	NO.24	NO.24+18.0 NO.25	NO.26	NO.27	NO.28	NO.29	NO.30	NO.31	BC.4 NO.32	NO.33	NO.34	NO.35 NO.35+5.0	SP.4 NO.36
曲 線	IP.4 1A=47-04-04 R =200.000 CL=164.297 TL= 87.103 SL= 18.144														

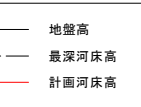


【当初設計図面】

工 事 名	R 7 徳土 前川 藍・徳命 河道掘削工事		
路線名等	前 川		
工事箇所	板野郡藍住町徳命字名田		
図 面 名	縦 断 図		
縮 尺	V=1:100 H=1:500	図面番号	2 / 5
会 社 名			
事業者名	徳島県東部県土整備局(徳島庁舎)		

標準横断面

S=1:100





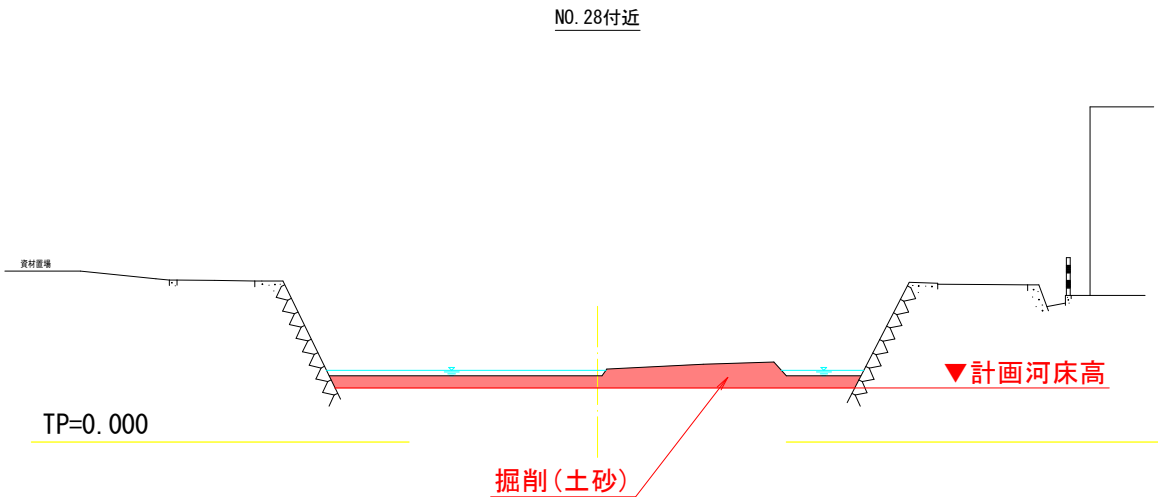


【当初設計図面】

工 事 名	R7徳土 前川 藍・徳命 河道掘削工事		
路線名等	前 川		
工事箇所	板野郡藍住町徳命字名田		
図 面 名	標準横断面図		
縮 尺	1:100	図面番号	3/5
会 社 名			
事業者名	徳島県東部県土整備局(徳島庁舎)		

横断図(1/9)

S=1:100

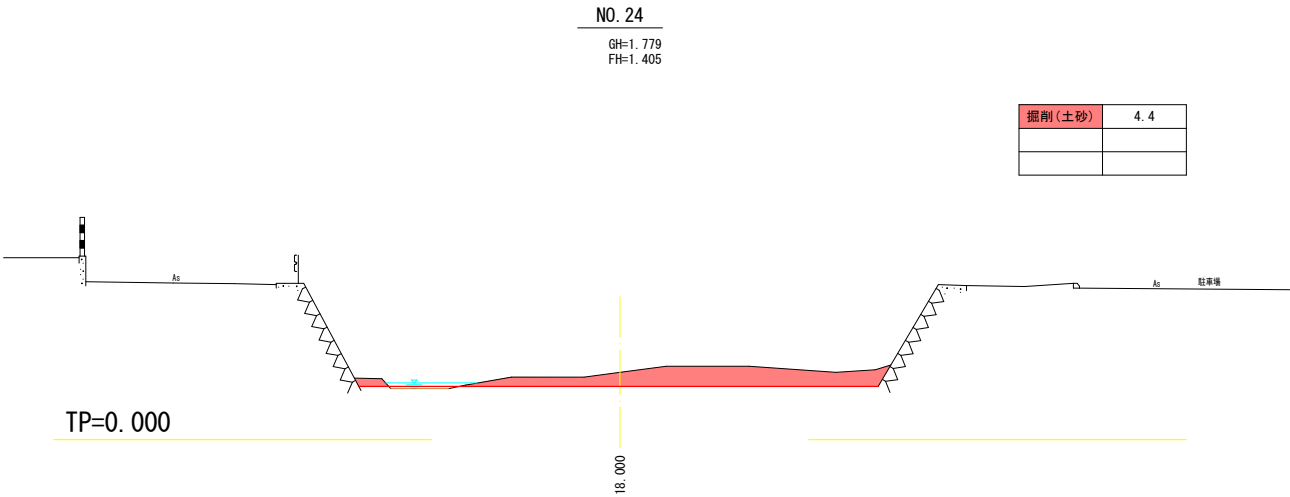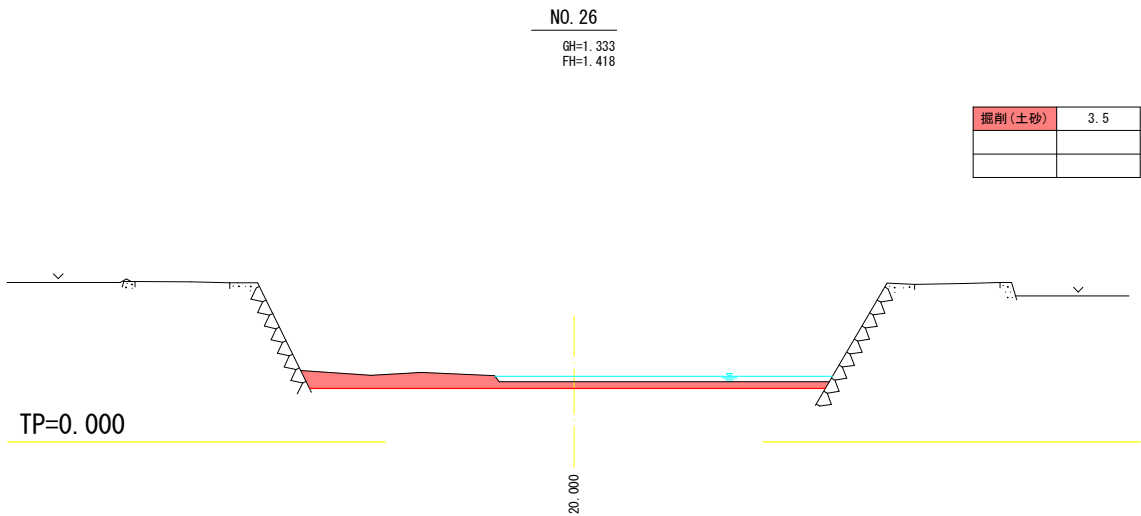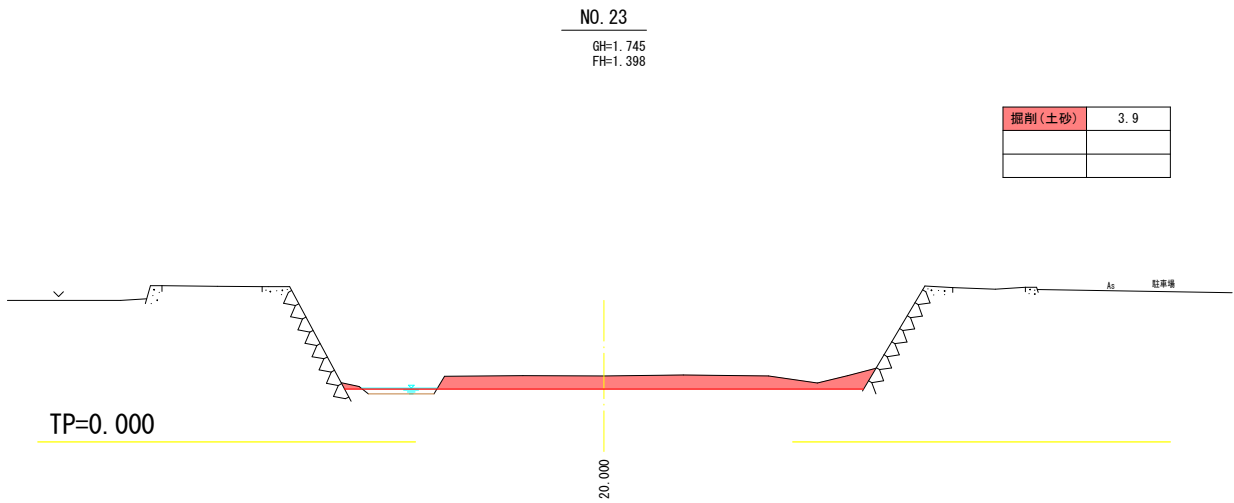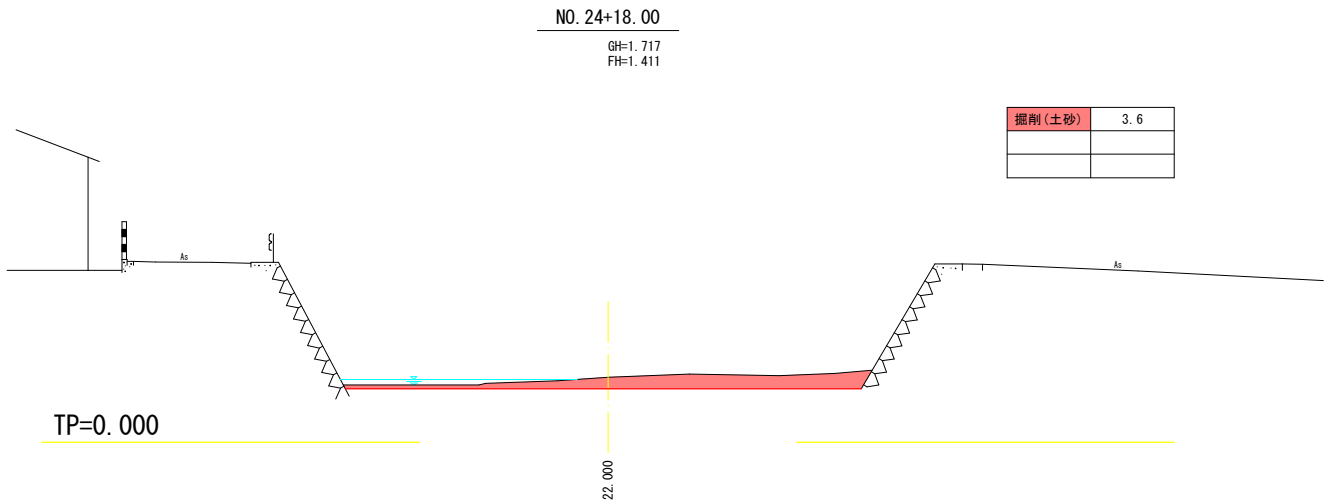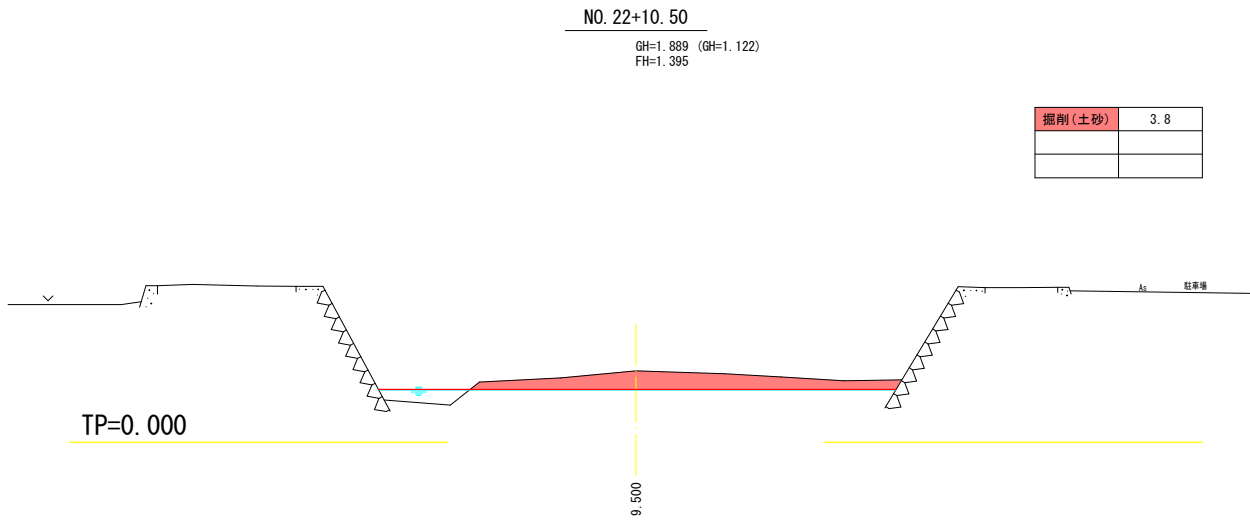

【当初設計図面】 NO. 22+10.50~NO. 26

工事名	R7徳土 前川 藍・徳命 河道掘削工事		
路線名等	前 川		
工事箇所	板野郡藍住町徳命字名田		
図面名	横断図(1)		
縮 尺	1:100	図面番号	4/5
会 社 名			
事業者名	徳島県東部県土整備局(徳島庁舎)		

横断図(2)

S=1:100

NO. 27

GH=1.574
FH=1.425

掘削(土砂)	3.6

TP=0.000

20.000

NO. 28

GH=1.590
FH=1.432

掘削(土砂)	5.8

TP=0.000

20.000

NO. 29

GH=2.134
FH=1.438

掘削(土砂)	6.3

TP=0.000

20.000

NO. 30

GH=1.990
FH=1.445

掘削(土砂)	6.8

TP=0.000

20.000

NO. 31

GH=1.449
FH=1.452

掘削(土砂)	7.4

TP=0.000

20.000

【当初設計図面】

NO. 27~NO. 31

工事名	R7徳土 前川 藍・徳命 河道掘削工事		
路線名等	前 川		
工事箇所	板野郡藍住町徳命字名田		
図面名	掘削計画横断図(2)		
縮 尺	1:100	図面番号	5/5
会 社 名			
事業者名	徳島県東部県土整備局(徳島庁舎)		