


道路照明柱姿図（独立式）

建替

側面図

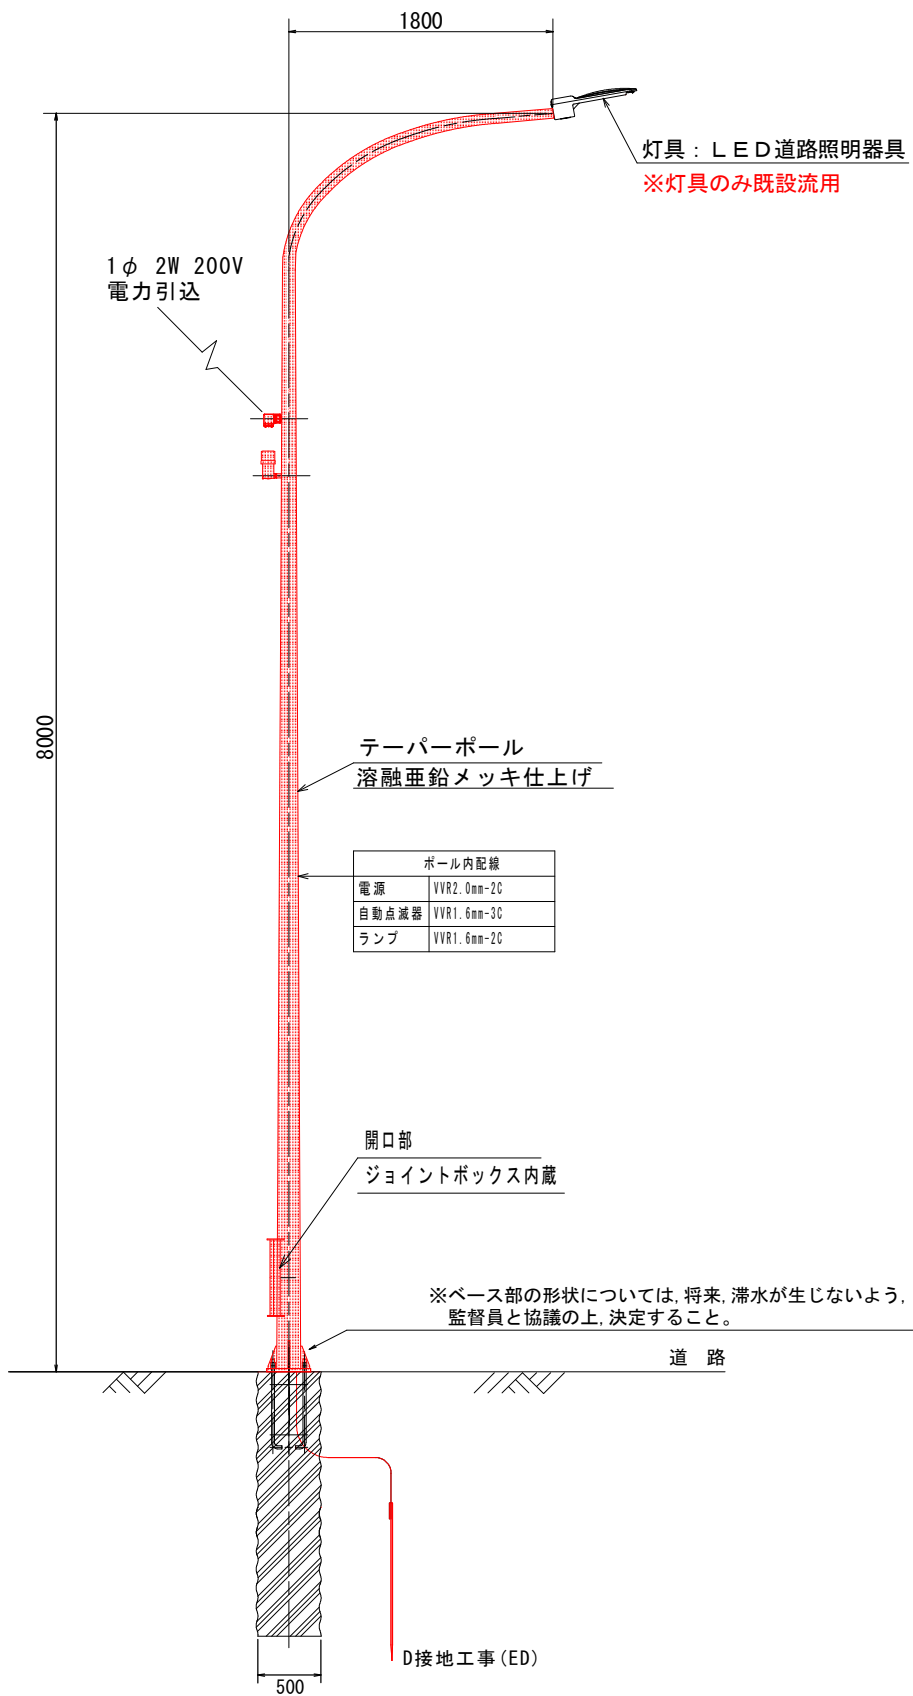

数量表

名 称	形 状 ・ 寸 法	数 量	備 考
照明柱（鋼管テーパーポール）	8-18B-S（ベース露出，メッキ）	1 本	
灯具	LED照明器具	1 基	既設流用
ランプ	平均路面輝度0.5cd/m2		
電源装置			
ジョイントボックス	ポール内，1灯2灯用単独	1 個	
自動点滅器	プラグイン式 200V 6A	1 組	
ケーブル	VVR1.6mm-2C	12.0 m	ランプ用
ケーブル	VVR2.0mm-2C	8.0 m	引込用
ケーブル	VVR1.6mm-3C	7.0 m	自動点滅器用
電線	1V3.5sq	3.0 m	接地用
電線管	HIVE16	1.0 m	接地用
ターミナルキャップ	G28	1 個	引込用
引込バンド		1 個	引込用
アース棒	φ10×L1500	1 箇所	

設置箇所

工事箇所番号	所在	支柱形式	備 考
1	阿南市桑野町中野	テーパーポール型	
2	阿南市内原町天神	テーパーポール型	
3	阿南市上中町岡	テーパーポール型	
4	阿南市下大野町松ノ本	テーパーポール型	


実施設計図面

工 事 名	R7阿土 羽ノ浦福井線他 阿南・桑野他 照明灯修繕工事		
路線名等	羽ノ浦福井線他		
工事箇所	阿南市桑野町中野他		
図 面 名	道路照明柱姿図（独立式）		
縮 尺	図 示	図面番号	1 / 2
会 社 名			
事業者名	徳島県南部総合県民局県土整備部＜阿南＞		

道路照明柱姿図（独立式）

新設

側面図

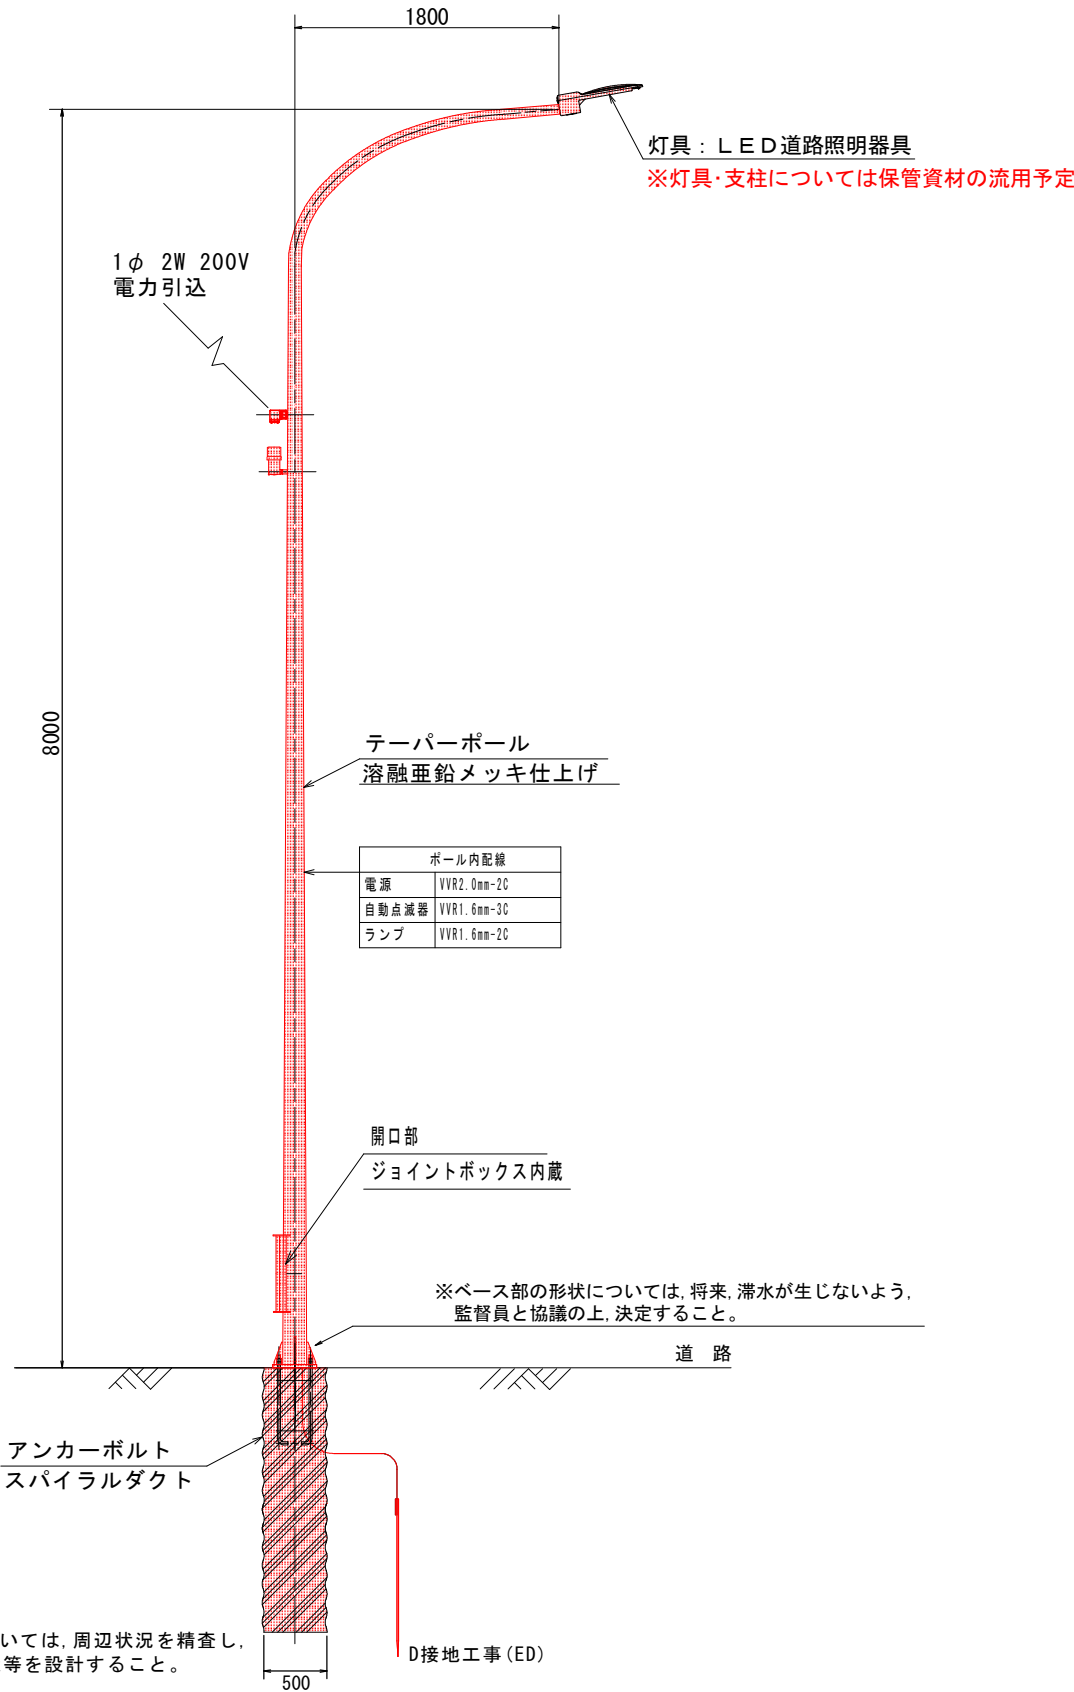

数量表

名 称	形 状 ・ 寸 法	数 量	備 考
照明柱 (鋼管テーパーポール)	8-18B-S (ベース露出, メッキ)	1 本	提供
灯具	LED照明器具	1 基	提供
ランプ	平均路面輝度0.5cd/m2		
電源装置			
ジョイントボックス	ポール内, 1灯2灯用単独	1 個	
自動点滅器	プラグイン式 200V 6A	1 組	
ケーブル	VVR1, 6mm-2C	12.0 m	ランプ用
ケーブル	VVR2, 0mm-2C	8.0 m	引込用
ケーブル	VVR1, 6mm-3C	7.0 m	自動点滅器用
電線	1V3, 5sq	3.0 m	接地用
電線管	HIVE16	1.0 m	接地用
ターミナルキャップ	G28	1 個	引込用
引込バンド		1 個	引込用
アース棒	φ10×L1500	1 箇所	
コンクリート基礎設置		1 式	
アンカーボルト		1 組	
スパイラルダクト		1 個	

設置箇所

工事箇所番号	所在	支柱形式	備 考
5	阿南市大湯町	テーパーポール型	

実施設計図面

工 事 名	R7阿土 羽ノ浦福井線他 阿南・桑野他 照明灯修繕工事		
路線名等	羽ノ浦福井線他		
工事箇所	阿南市桑野町中野他		
図 面 名	道路照明柱姿図 (独立式)		
縮 尺	図 示	図面番号	2 / 2
会 社 名			
事業者名	徳島県南部総合県民局県土整備部<阿南>		