



ダム全体配置図

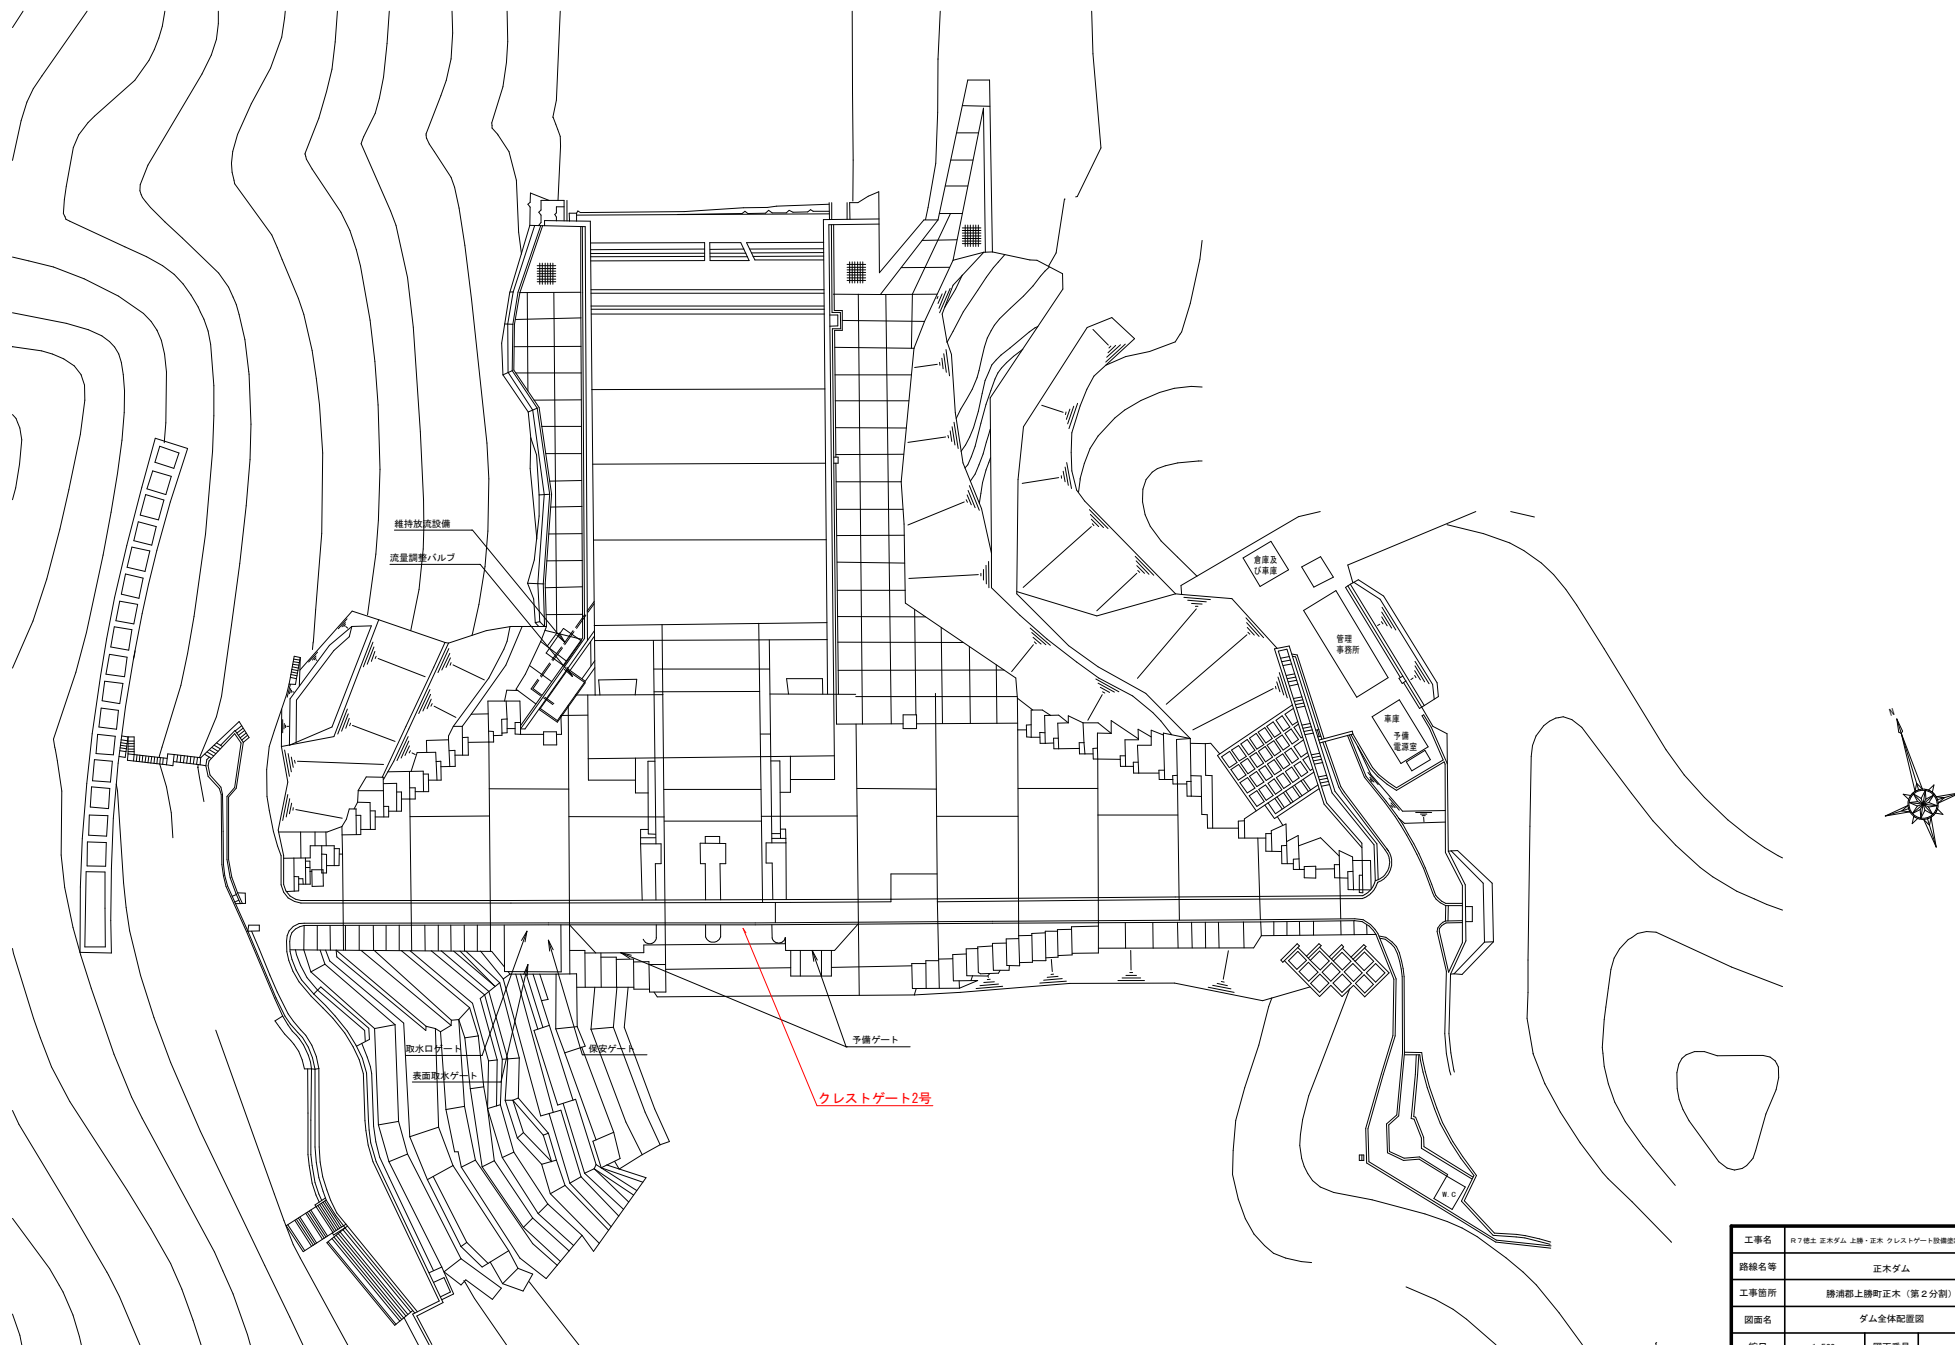

工事名	R7 徳土 正木ダム 上段・正木 クレストゲート設備改修工事 (2)		
路線名等	正木ダム		
工事箇所	徳浦郡上徳町正木 (第2分割)		
図面名	ダム全体配置図		
縮尺	1:500	図面番号	1
会社名			
事業者名	徳島県東部農土整備局		

クレストゲート 全体図

(S=1:50)

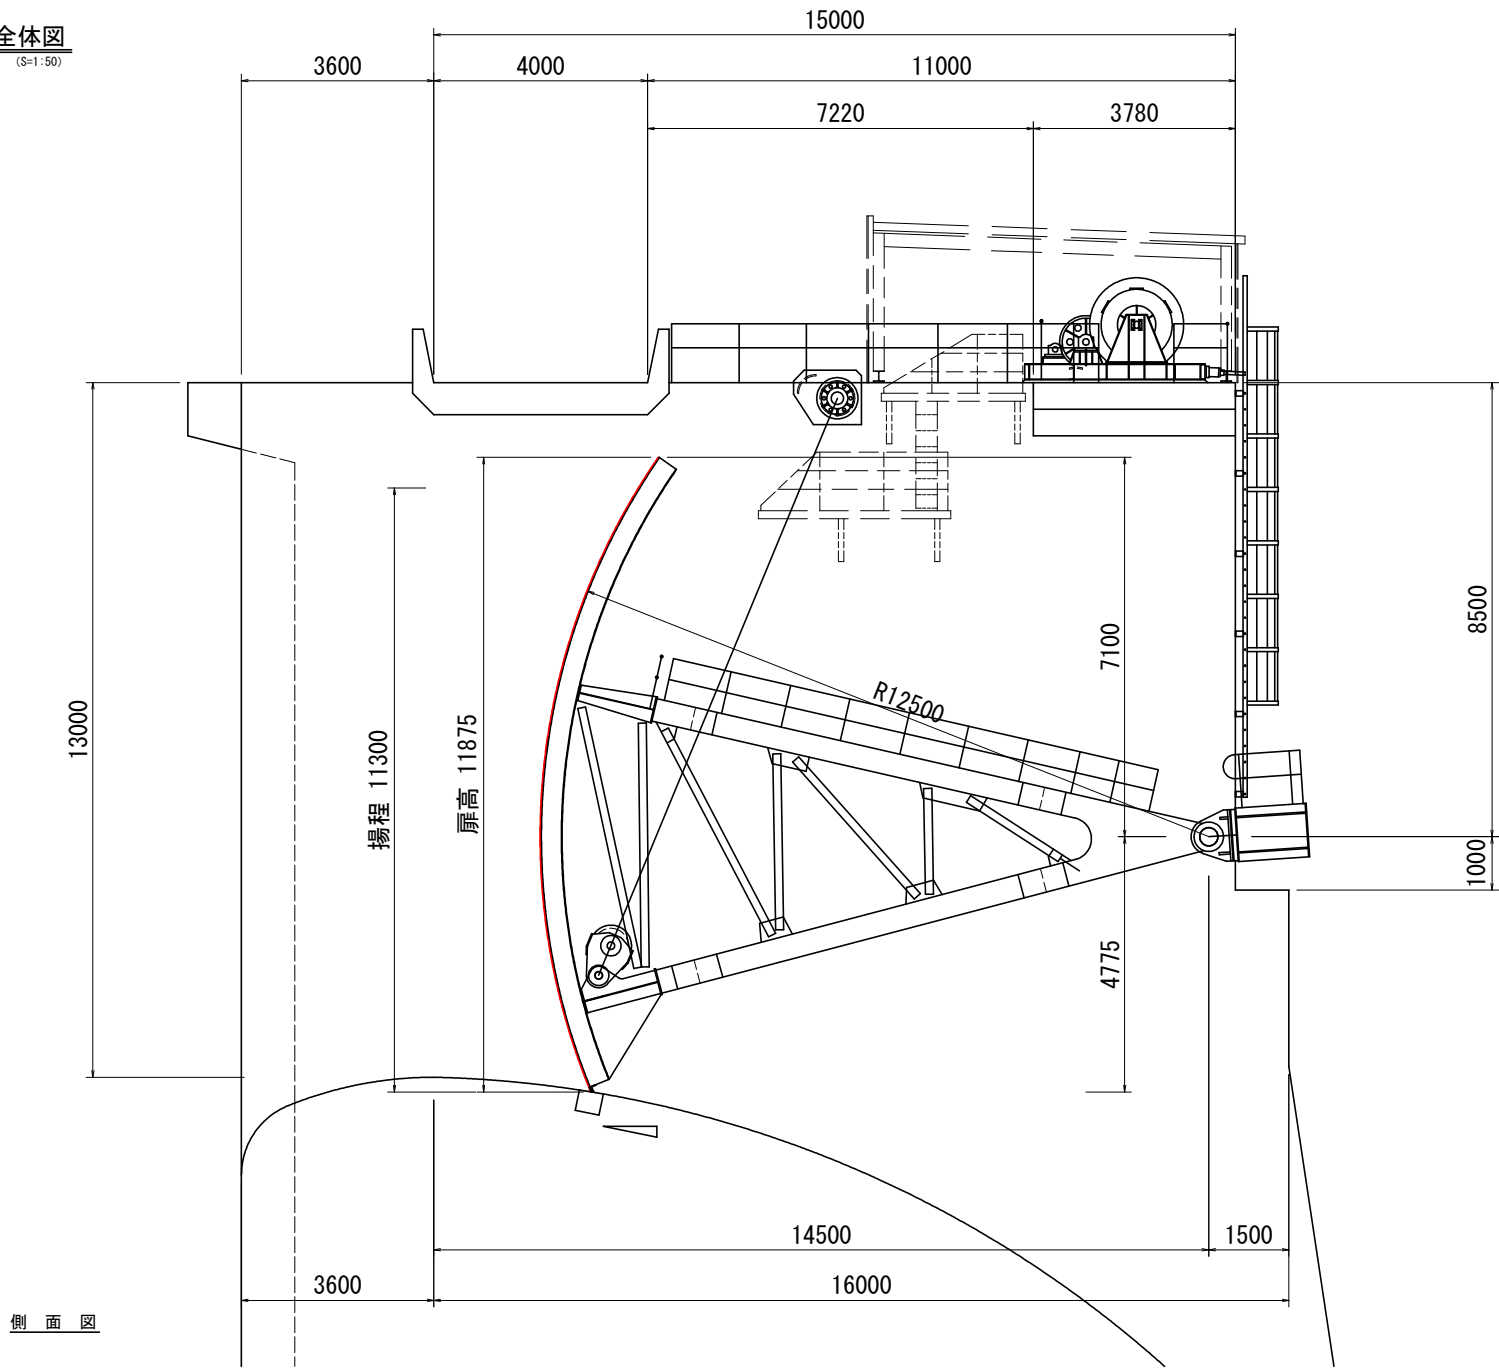

側面図

工事名	R7徳土 正木ダム 上流・正木 クレストゲート防壊改修工事 (2)		
路線名等	正木ダム		
工事箇所	勝浦郡上勝町正木 (第2分割)		
図面名	クレストゲート 全体図		
縮尺	1:50	図面番号	2
事業者名	徳島県東部県土整備局		