


計画平面図

S=1/500

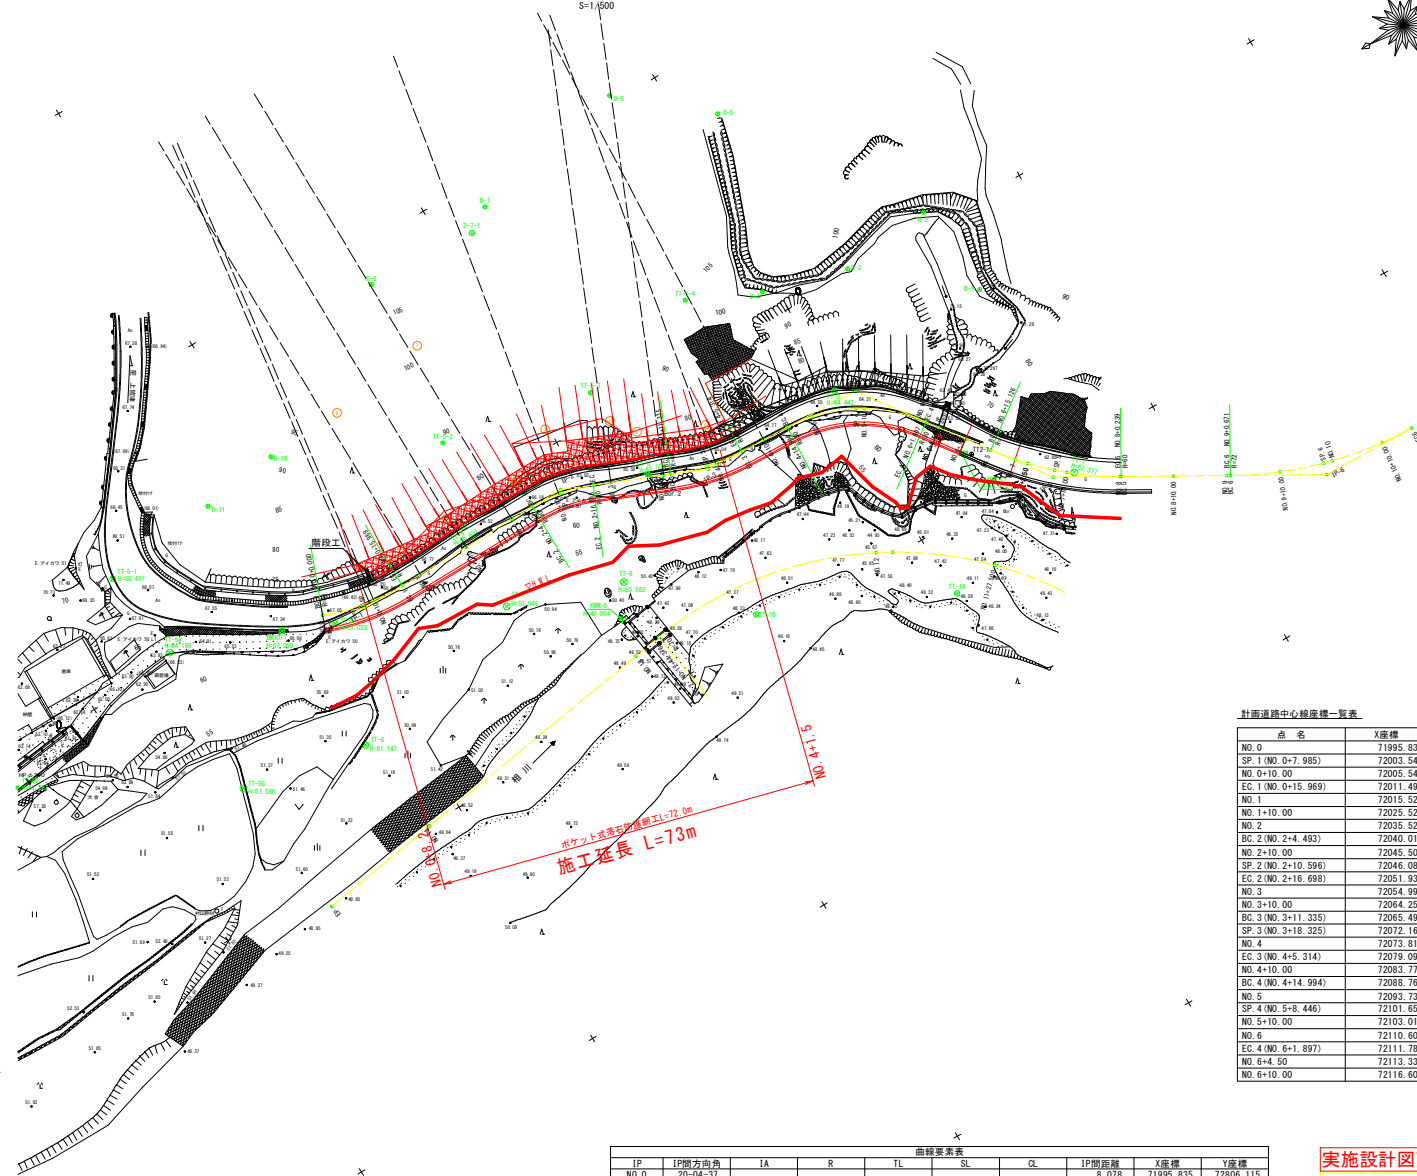

計画道路中心線座標一覧表

点 名	X座標	Y座標
NO. 0	71995.835	72808.115
SP. 1 (NO. 0+7.985)	72003.545	72808.146
NO. 0+10.00	72005.540	72808.430
EC. 1 (NO. 0+15.969)	72011.497	72808.719
NO. 1	72015.527	72808.635
NO. 1+10.00	72025.525	72808.425
NO. 2	72035.523	72808.216
BC. 2 (NO. 2+4.493)	72040.015	72808.122
NO. 2+10.00	72045.501	72808.511
SP. 2 (NO. 2+10.596)	72046.087	72808.613
EC. 2 (NO. 2+16.698)	72051.935	72810.321
NO. 3	72054.994	72811.564
NO. 3+10.00	72064.259	72815.328
BC. 3 (NO. 3+11.335)	72065.496	72815.830
SP. 3 (NO. 3+18.325)	72072.168	72817.883
NO. 4	72073.812	72818.200
EC. 3 (NO. 4+5.314)	72079.095	72818.745
NO. 4+10.00	72083.778	72818.916
BC. 4 (NO. 4+14.994)	72088.768	72819.098
NO. 5	72093.733	72819.696
SP. 4 (NO. 5+8.446)	72101.656	72822.535
NO. 5+10.00	72103.012	72823.294
NO. 6	72110.604	72829.732
EC. 4 (NO. 6+1.897)	72111.781	72831.219
NO. 6+4.50	72113.331	72833.311
NO. 6+10.00	72116.605	72837.730

既設基準点座標一覧

点 名	X座標	Y座標	Z座標
TT-2	72099.957	72817.589	64.442
TT-3	72061.747	72813.622	65.508
TT-4	72026.969	72804.955	66.631
TT-5	71997.131	72808.579	67.023
TT-5-1	71965.224	72780.534	68.497

標高は直接水準による。

4級基準点座標一覧

点 名	X座標	Y座標	Z座標
TT2-1	72116.159	72840.742	※ 63.166
D-1	72132.892	72814.797	87.108
D-2	72131.023	72797.036	92.290
D-3	72113.416	72799.076	97.171
D-4	72087.433	72794.818	101.972
D-5	72108.842	72761.798	106.585
D-6	72091.044	72748.654	110.230
D-7	72080.400	72755.066	109.454
D-8	72034.742	72757.017	106.879
D-9	72013.502	72773.397	97.441
D-10	72002.305	72775.557	91.046
D-11	71987.464	72777.667	85.072

標高は間接水準による。(TT2-1は直接水準による。)

補助基準点座標一覧

点 名	X座標	Y座標
TT-5-2	72031.467	72789.399
TT-5-3	72060.116	72795.099
TT-5-4	72084.148	72788.945
D-7-1	72055.828	72758.081

曲線要素表									
IP	IP間方向角	IA	R	TL	SL	CL	IP間距離	X座標	Y座標
No. 0	20-04-37							71995.835	72808.115
IP-1	358-48-01	21-16-37	43.000	8.077	0.752	15.968	42.789	72003.422	72808.888
IP-2	22-06-35	23-18-34	30.000	6.188	0.632	12.205	27.887	72046.202	72807.992
IP-3	2-05-12	29-01-23	40.000	7.061	0.619	13.919	31.173	72072.038	72818.488
IP-4	53-28-00	51-22-49	30.000	14.432	3.291	26.903	40.404	72103.190	72819.623
IP-5	29-29-09	23-58-51	60.000	12.743	1.338	25.113	51.239	72127.242	72852.088
IP-6	1-07-45	28-21-23	71.500	18.063	2.246	35.386	18.064	72171.844	72877.308
EP								72189.904	72877.664

実施設計図面

工 事 名 町渡し 上皆津及浦線 海・相川 落石対策工事

路線名等 一般県道 上皆津奥浦線

工事箇所 海部郡 海陽町 相川


図 面 名 計画平面図

縮 尺 1/500 図面番号 1 / 11

会 社 名

事業名 徳島県南部総合振興局 農土整備部 (農波)

縦断面図
V=1/100
H=1/500

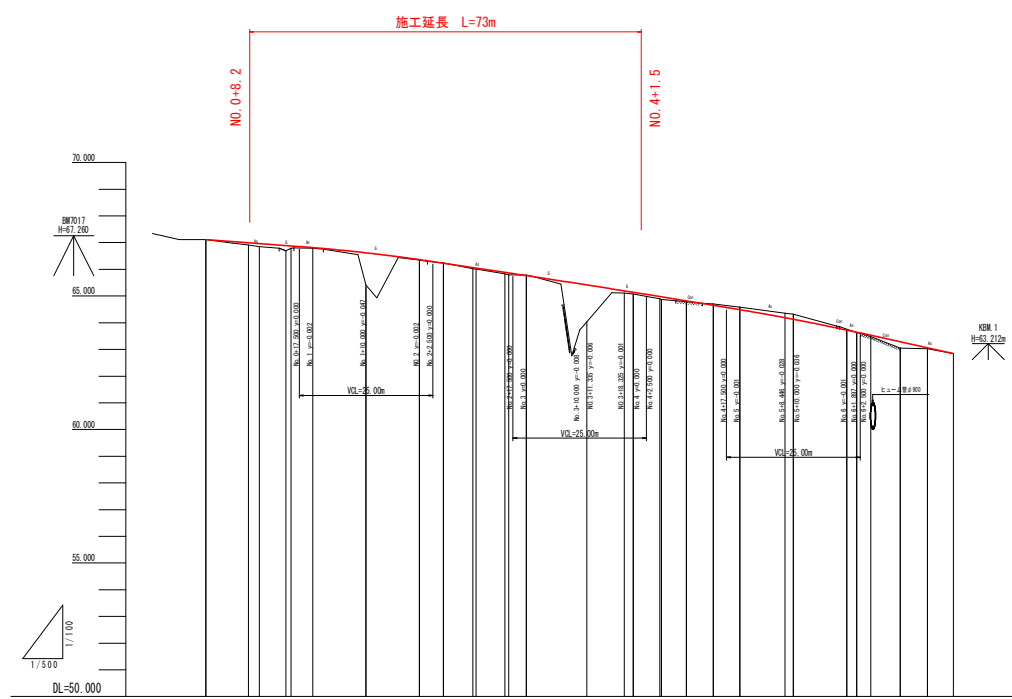

計画勾配	
盛土高	0.000 0.092 0.111 0.088 0.020 1.205 0.011 0.041 0.031 0.061 0.101 0.028 0.031 0.044 0.230 0.031
切土高	0.000
計画高	67.118 66.905 66.967 66.877 66.814 66.618 66.385 66.235 66.065 66.047 65.864 65.765 65.485 65.182 64.947 64.815 64.652 64.488 64.357 64.192 63.724 63.637 63.486 63.327 63.285 63.028 62.845
地盤高	67.118 66.905 66.854 66.791 66.788 66.418 66.351 66.240 66.024 66.016 65.791 65.788 65.418 65.182 64.947 64.781 64.700 64.588 64.357 64.192 63.724 63.637 63.486 63.327 63.028 62.845
追加距離	0.000 7.988 2.014 5.986 4.001 30.000 40.000 44.483 50.000 0.598 6.102 3.302 70.000 1.335 6.992 1.675 5.314 4.682 4.994 5.000 8.546 1.584 10.000 2.602 8.102 5.126 4.874
単距離	0.000 7.988 2.014 5.986 4.001 10.000 10.000 4.483 5.500 0.598 6.102 3.302 10.000 1.335 6.992 1.675 5.314 4.682 4.994 5.000 8.546 1.584 10.000 2.602 8.102 5.126 4.874
測点	40.0+0.000 40.0+7.988 40.0+10.000 40.0+15.988 40.0+20.000 40.0+30.000 40.0+40.000 40.0+44.483 40.0+50.000 40.0+50.598 40.0+56.698 40.0+60.000 40.0+70.000 40.0+71.335 40.0+78.327 40.0+80.000 40.0+85.314 40.0+90.000 40.0+94.994 40.0+100.000 40.0+108.546 40.0+110.130 40.0+120.130 40.0+122.732 40.0+130.834 40.0+135.960
曲線	
片勾配	

実施設計図面

工 事 名	R7波土 上皆津奥浦線 海・相川 海石対策工事		
路線名等	一般国道 上皆津奥浦線		
工事箇所	海部郡 海陽町 相川		
図 面 名	縦断面図		
縮 尺	V=1/100 H=1/500	図面番号	2 / 11
会 社 名			
事業者名	徳島県南部総合振興局 農土整備部 (農波)		


1/100



工 事 名	R7波土 上皆津奥清線 海・相川 落石対策工事		
路線名等	一般県道 上皆津奥清線		
工事箇所	海部郡 海陽町 相川		
図 面 名	横断面図 (1)		
縮 尺	1/100	図面番号	3 / 11
会 社 名			
事業者名	徳島県南部総合振興局 県土整備部 (奥波)		

横断面図(2)
1/100


DL=50.000

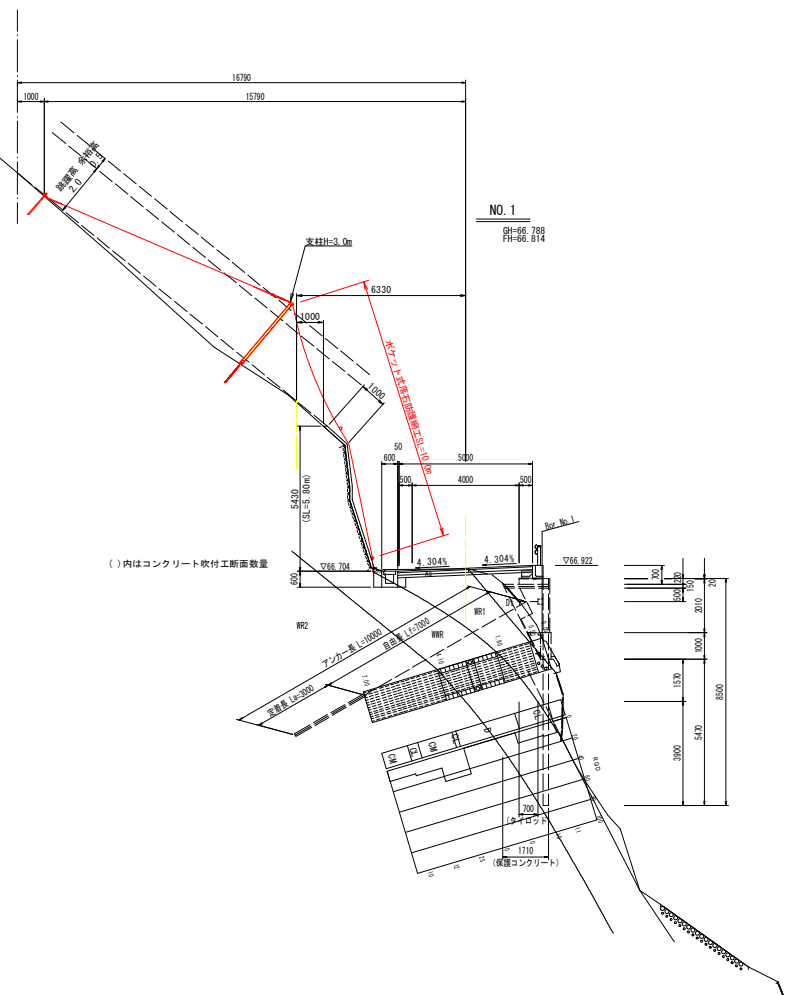

実施設計図面

工事名	R7渡土 上皆津奥溝線 海・相川 落石対策工事		
路線名等	一般県道 上皆津奥溝線		
工事箇所	海部郡 海陽町 相川		
図面名	横断面図(2)		
縮尺	1/100	図面番号	4 / 11
会社名			
事業名	徳島県南部総合振興局 農土整備部 (農交)		

1/100

 


実施設計図面

工 事 名	R7土土 上皆津奥津線 海・相川 落石対策工事		
路線名等	一般県道 上皆津奥津線		
工事箇所	海部郡 海陽町 相川		
図 画 名	横断面図 (3)		
縮 尺	1/100	図 画 番 号	5 / 11
会 社 名			
事業者名	徳島県南部総合県民局 県土整備部 (英波)		

横断面図(4)

1/100

DL=55.000

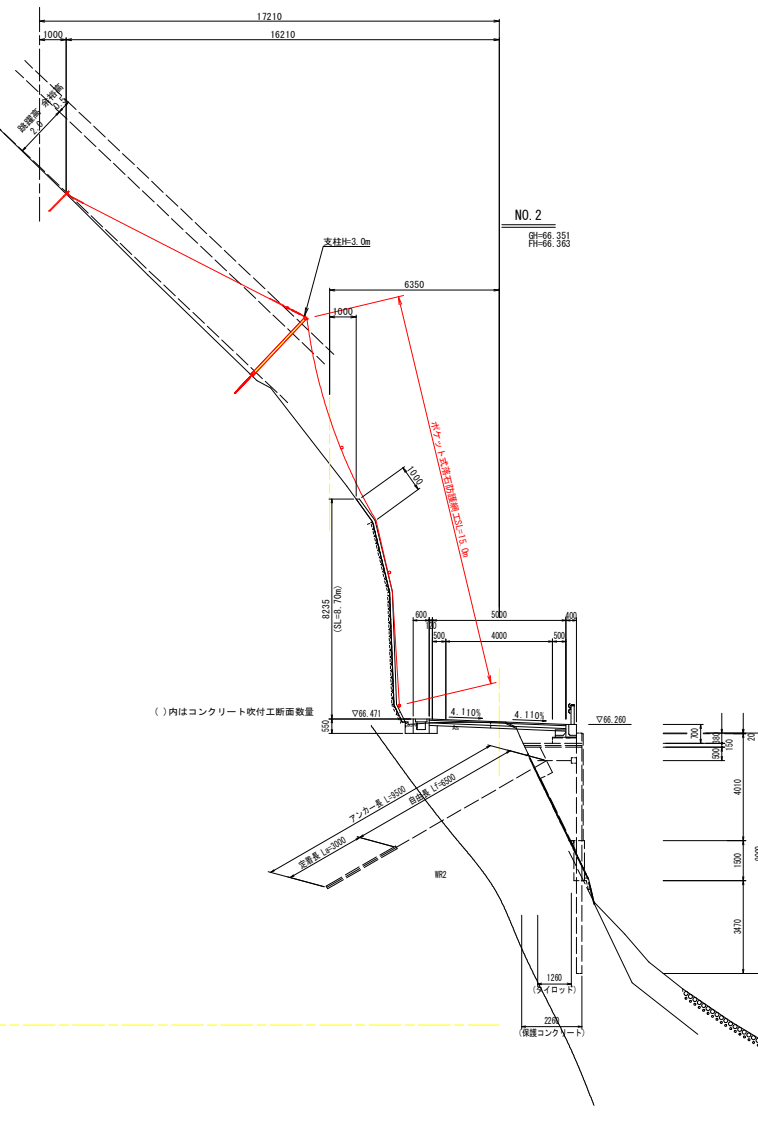

実施設計図面

工事名	R7渡土 上皆津奥浦線 海・相川 落石対策工事		
路線名等	一般国道 上皆津奥浦線		
工事箇所	海部郡 海陽町 相川		
図面名	横断面図(4)		
縮尺	1/100	図面番号	6 / 11
会社名			
事業名	徳島県南部総合振興局 農土整備部 (農波)		

1/100



工 事 名	R7波土 上皆津奥瀬線 海・柏川 落石対策工事
-------	-------------------------

工事箇所	海部郡 海陽町 相川
------	------------

缩尺	1/100	图面番号
----	-------	------

事業者名	徳島県南部総合県民局 県土整備部（美波）
------	----------------------

1/100




実施設計図面

工 事 名	R7土土 上皆津奥津線 海・相川 落石対策工事		
路線名等	一般県道 上皆津奥津線		
工事箇所	海部郡 海陽町 相川		
図 面 名	横断面図(6)		
縮 尺	1/100	図面番号	8 / 11
会 社 名			
事業者名	徳島県南部総合農林局 県土整備部 (美波)		

横断面図(7)

1/100

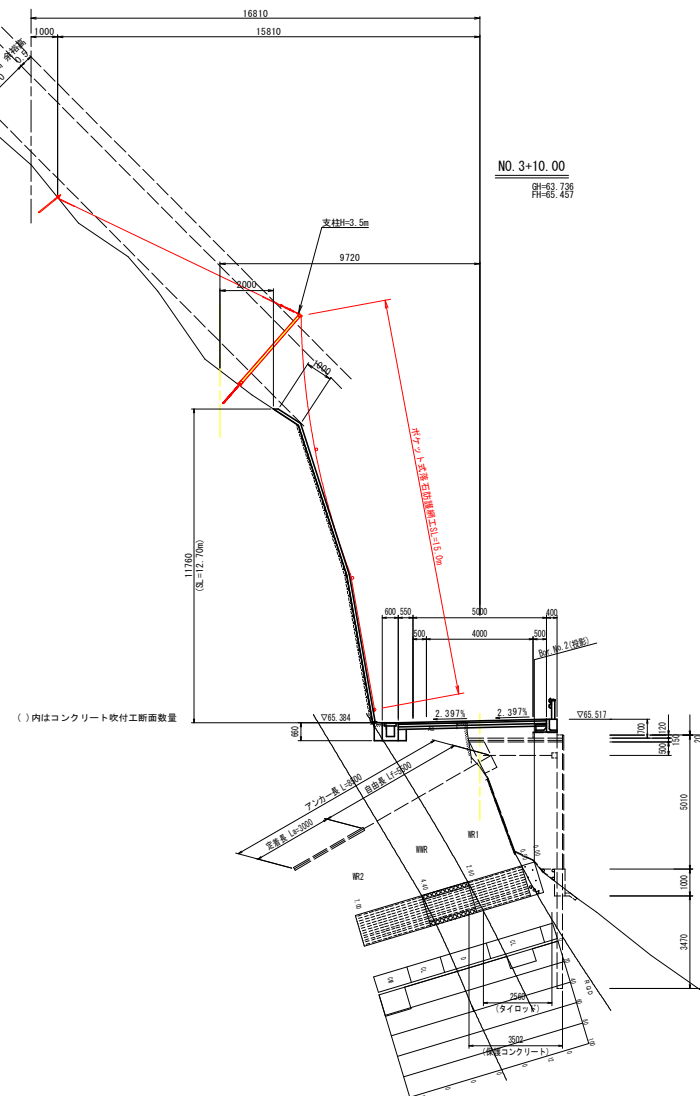

()内はコンクリート吹付工断面数量


DL=50.000

実施設計図面

工事名	R7渡土 上皆津奥浦線 海・相川 落石対策工事		
路線名等	一般県道 上皆津奥浦線		
工事箇所	海部郡 海陽町 相川		
図面名	横断面図(7)		
縮尺	1/100	図面番号	9 / 11
会社名	徳島県南部総合振興局 農土整備部 (兼波)		

横断面図(8)

1/100

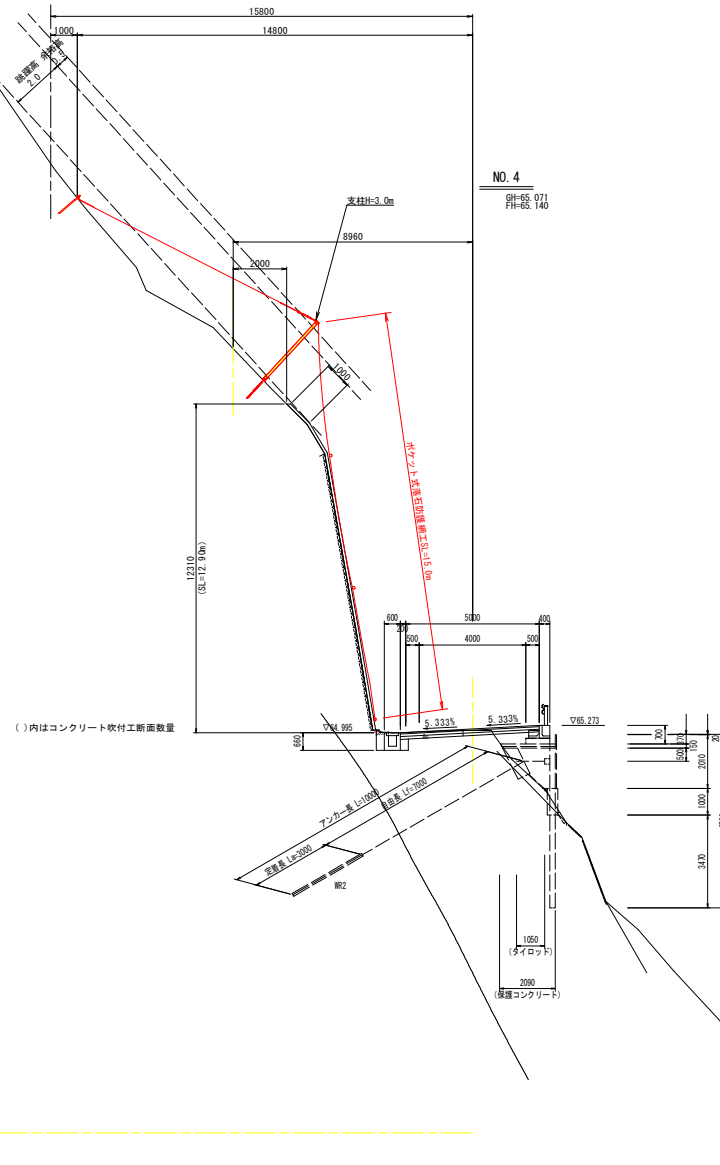

DL=50.000

実施設計図面

工事名	R7渡土 上皆津奥溝線 海・相川 落石対策工事		
路線名等	一般県道 上皆津奥溝線		
工事箇所	海部郡 海陽町 相川		
図面名	横断面図(8)		
縮尺	1/100	図面番号	10 / 11
会社名			
事業名	徳島県南部総合振興局 農土整備部 (農波)		

用地平面図

海部郡海陽町相川 S=1:500

既設基準点座標一覧

点名	X座標	Y座標
TT-2	72090.957	72817.589
TT-3	72061.747	72813.622
TT-4	72036.969	72804.955
TT-5	71997.131	72808.570
TT-5-1	71965.224	72780.534

4級基準点座標一覧

点名	X座標	Y座標
TT2-1	72116.150	72840.742
D-1	72132.892	72814.797
D-2	72131.023	72797.036
D-3	72113.416	72796.076
D-4	72097.433	72794.818
D-5	72106.842	72761.786
D-6	72091.041	72748.651
D-7	72060.490	72755.066
D-8	72034.742	72757.017
D-9	72013.502	72773.397
D-10	72002.305	72775.557
D-11	71987.464	72777.667

補助基準点座標一覧

点名	X座標	Y座標
TT-5-2	72031.467	72789.390
TT-5-3	72060.118	72795.090
TT-5-4	72084.149	72786.945
D-7-1	72055.828	72758.081

求積表

(境界測地面)


地番	Xn	Yn	Xn-1-Yn-1	面積
802	71964.012	72788.771	-188176.67279	2.376
801	71995.089	72787.628	-164774.48022	14.108
803	72007.983	72781.083	-161771.86181	1.421
804	72015.176	72781.854	-168273.76461	10.100
805	72025.86	72781.245	-161077.35892	12.001
806	72035.962	72781.006	-175433.30781	13.287
807	72044.442	72780.523	-165474.36177	6.485
808	72055.819	72780.392	-164540.08347	7.225
809	72062.50	72780.948	-164084.56249	5.130
810	72067.980	72781.020	-161845.96810	5.958
811	72070.385	72780.756	-164321.66870	6.151
812	72074.424	72780.425	-161515.62865	12.088
813	72078.381	72780.752	-160024.55853	8.213
814	72079.321	72780.988	-159900.44963	8.006
815	72081.917	72780.221	-160507.62708	5.050
816	72083.385	72780.441	-160998.76781	6.688
817	72085.812	72780.413	-160155.62865	12.088
818	72047.752	72784.794	-133106.16204	5.986
819	72041.858	72783.921	-133872.28876	3.180
820	72038.786	72783.238	-124201.04953	5.559
821	72038.882	72781.783	-140738.61423	4.485
822	72038.385	72781.851	-141166.61430	16.985
823	72025.319	72788.572	-131618.11064	16.692
824	72015.964	72786.386	-139979.12854	6.442
825	72006.864	72785.848	-14285.18242	0.796
826	72006.868	72783.339	-3168.30285	2.637
827	72002.388	72785.159	-132659.62487	4.191
828	71999.540	72781.497	-171714.16719	4.432
829	71994.856	72780.214	-134265.38649	1.026
合計			1307.4476881	
合計面積			653.7238441	1803.47㎡
面積			653.72	㎡

地番	X座標	Y座標	面積
2401 2807935	653.7238441	1803.4736844	1803.47㎡


拡大図(C)1/100



拡大図(B)1/100

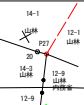

拡大図(A)1/100

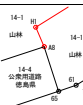

準拠点座標一覧

点名	X座標	Y座標
J11	71977.128	72791.355
J12	72128.885	72847.032
J13	72103.457	72741.258

地番	X座標	Y座標	X座標 - (Y座標 - Y座標-1)	面積
333	71995.123	72808.176	-67099.454636	2.479
332	72004.139	72806.647	-64872.122255	6.528
331	72006.741	72806.077	-33196.029601	6.513
330	72010.558	72806.100	-20205.445300	6.517
329	72020.678	72806.727	-48004.233629	5.124
328	72024.844	72806.460	-38148.123672	4.174
327	72031.264	72806.239	-58166.581622	6.454
325	72048.524	72810.276	-430403.137540	17.340
326	72081.418	72814.074	-460732.944334	12.443
315	72088.484	72816.739	-347286.077688	7.581
314	72074.973	72818.883	-163610.188710	6.828
313	72075.585	72819.009	-281485.320204	0.545
312	72081.808	72818.427	-593323.326338	6.314
308	72089.587	72818.832	-111925.126611	7.782
306	72084.036	72818.380	-187400.351594	4.505
307	72097.404	72822.154	-187381.152988	3.567
308	72100.733	72823.579	-210445.737438	3.621
309	72103.408	72825.070	-56096.401424	3.062
310	72104.132	72826.257	-68096.754992	1.000
311	72106.588	72826.101	-300684.471965	3.049
291	72109.008	72828.527	-484544.642768	3.564
125	72111.265	72826.812	-484227.144475	4.932
307	72109.535	72830.242	-581592.367445	2.902
304	72108.408	72832.219	-291876.645008	1.686
3034	72107.394	72832.441	-311503.942080	1.630
3033	72104.261	72830.369	-288241.648857	4.296
3032	72100.885	72826.904	-228979.532000	4.295
3031	72099.699	72826.251	-202095.456287	1.336
3030	72094.142	72826.101	-173881.090527	5.956
3029	72092.888	72823.810	-58106.885310	1.290
3028	72088.618	72823.295	-60240.766055	4.301
3027	72083.655	72822.112	-11927.157128	4.953
3026	72078.638	72823.042	-49054.630792	4.688
3025	72078.080	72823.059	-2815.630869	0.448
3024	72074.730	72822.688	-43524.090700	3.875
3023	72073.688	72822.439	-43116.645889	1.681
3022	72071.267	72822.087	-91602.585375	1.855
3021	72067.703	72821.168	-163806.888919	2.681
3018	72063.878	72818.814	-140082.486222	4.058
3019	72062.678	72818.219	-314121.213402	1.334
3018	72062.413	72818.465	-686771.438993	10.000
3017	72050.354	72814.212	-105337.617548	3.309
3016	72049.795	72813.993	-64700.715810	0.600
3015	72047.756	72813.314	-96096.686000	2.149
3014	72045.355	72812.743	-47405.823850	2.497
3013	72044.921	72815.658	-22895.020877	0.511
3012	72042.687	72812.365	-24134.300145	2.150
3011	72040.103	72812.321	-12488.761857	2.685
3010	72035.611	72812.415	-21835.799133	4.493
3009	72035.613	72812.624	-30178.731847	10.000
3008	72015.613	72812.634	-28174.862310	10.000
3007	72011.587	72812.018	-13970.347878	4.032
3006	72010.521	72813.026	-7991.187210	1.086
3005	72007.258	72812.908	-23818.368172	3.299
3004	72005.034	72812.700	-37442.617880	2.200
3003	72002.840	72812.388	-88025.488043	2.116
3002	71998.555	72811.460	-160844.771870	4.382
3001	71994.259	72810.154	-120059.338810	4.297
3208	71993.079	72808.579	-142402.310953	1.403
合計面積			842.7717425	5.956
面積			842.77	㎡

地番	X座標	Y座標	X座標 - (Y座標 - Y座標-1)	面積
802	72161.487	72874.762	-28053.687754	1.979
3228	72166.213	72875.695	-128979.411573	4.832
3226	72175.774	72876.437	-101408.962470	9.535
3227	72182.785	72877.159	-288277.191550	7.056
3510	72181.275	72880.402	-238227.191550	3.335
3507	72180.284	72880.262	-288277.191550	1.001
3506	72176.733	72879.585	-100096.382242	3.513
3504	72173.210	72878.805	-161095.654720	3.610
3503	72168.178	72877.363	-232318.722702	5.334
3502	72163.262	72875.573	-187696.644462	5.233
合計面積			86.264774	
面積			42.63	㎡

実施設計図面

工 事 名 R7渡土 上皆津及浦線 海・相川 落石対策工事

路線名等 一般国道 上皆津奥浦線

工事箇所 海部郡 海陽町 相川

図 面 名 用地平面図

縮 尺 1/500 図面番号 11 / 11

会 社 名

事業者名 徳島県南部総合振興局 農土整備部 (農渡)