

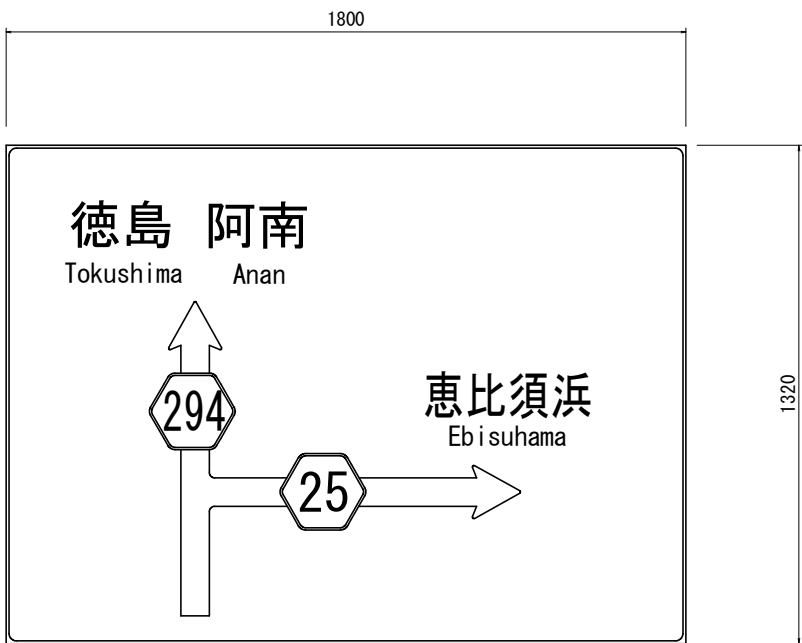



日和佐小野線

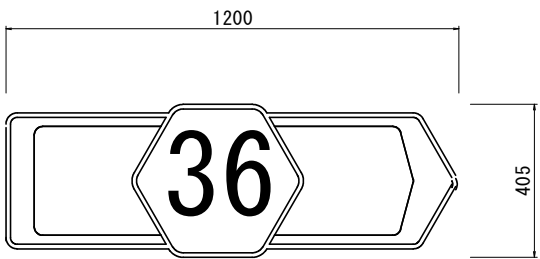

日和佐上那賀線

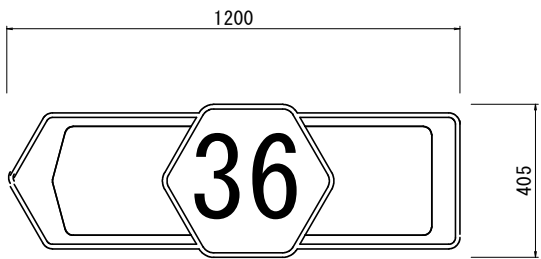

赤松由岐線

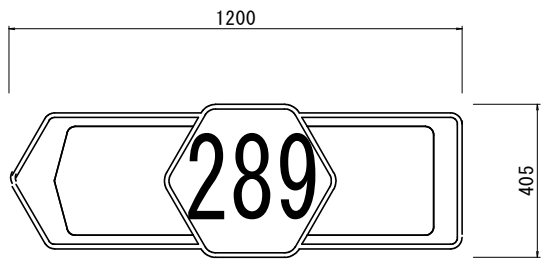

実施設計図面

工事名	R 7 波土 赤松由岐線他 美波・北河内他 標識設置工事		
路線名等	(一) 赤松由岐線他		
工事箇所	海部郡美波町北河内他		
図面名	標識一般図		
縮尺	S=1:10	図面番号	1 / 1
会社名			
事業者名	徳島県南部総合県民局＜美波庁舎＞		