



警戒標識

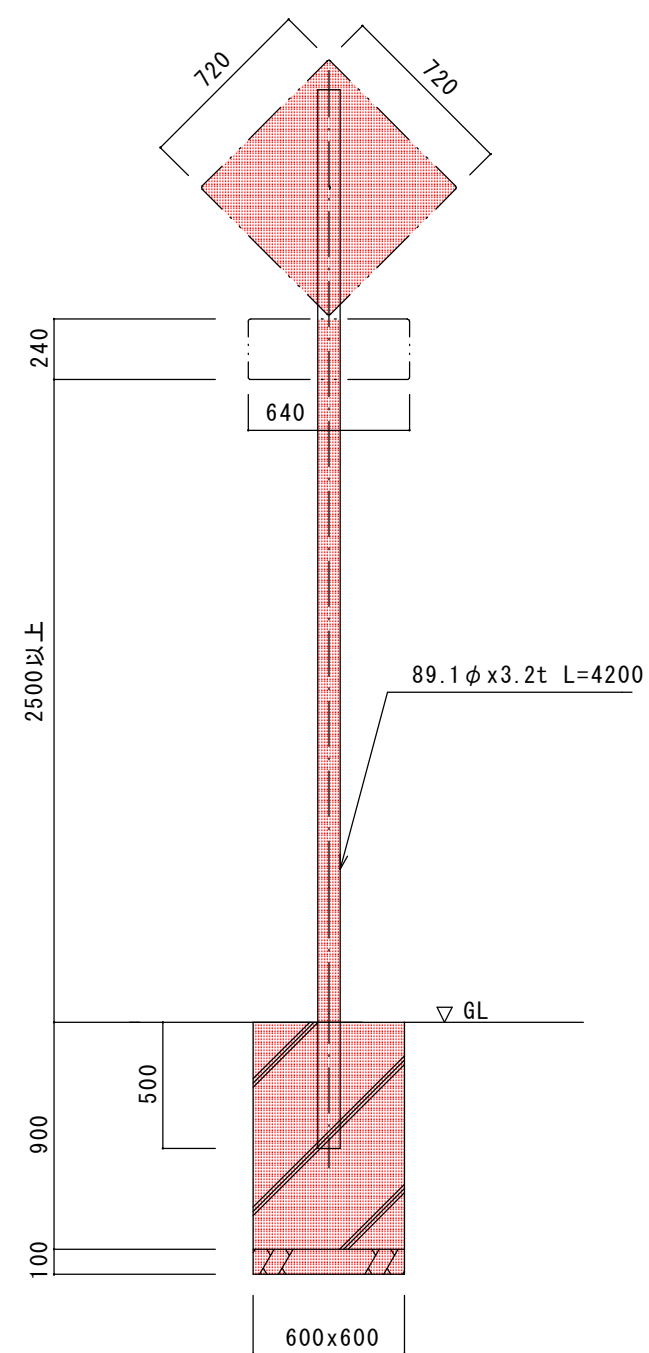


N=4基（更新）
N=3枚（修繕）

警戒標識

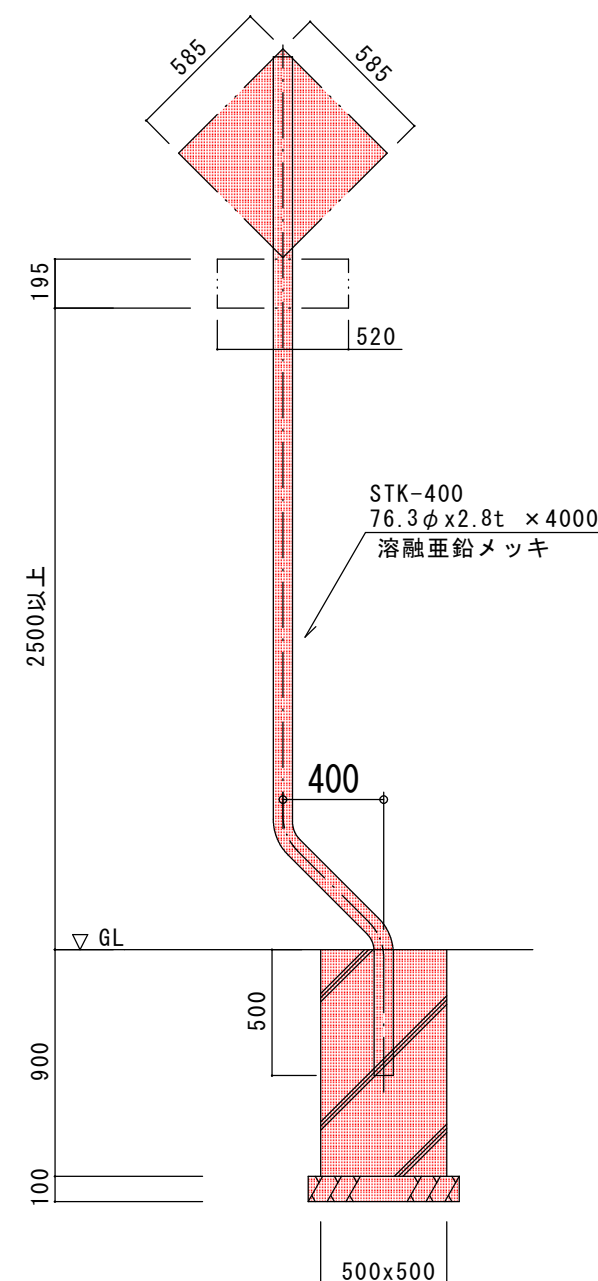

N=1基（更新）
N=1枚（修繕）

都道府県道番号

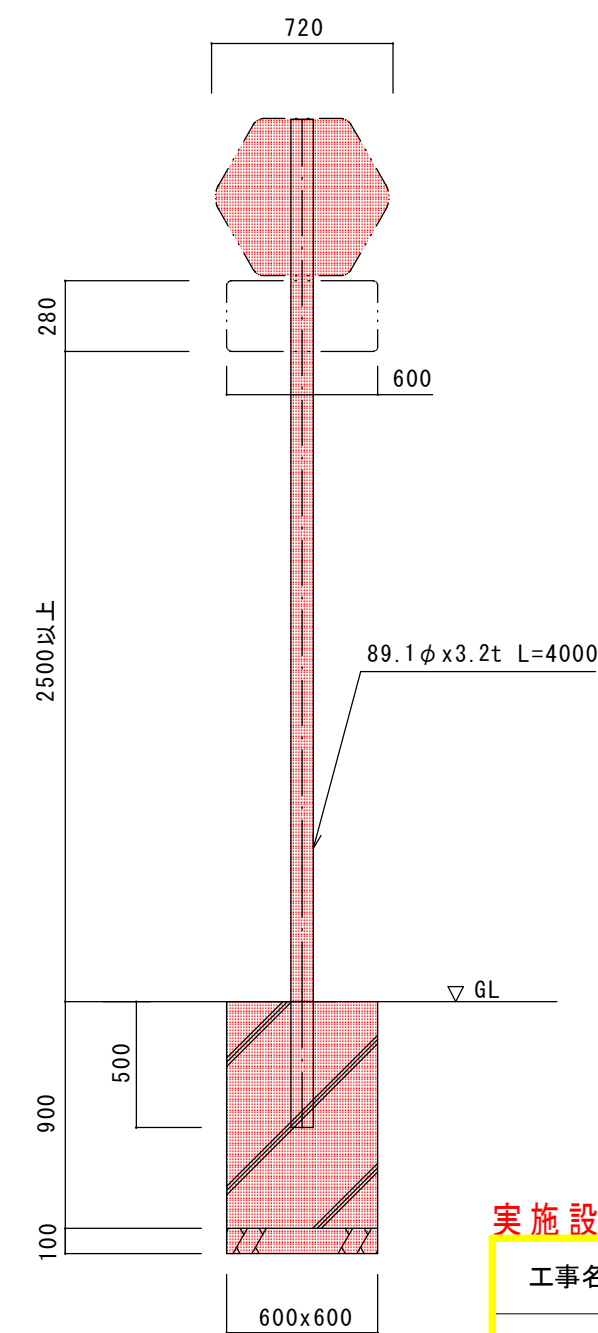

N=1基（更新）
N=1枚（修繕）

実施設計図面

工事名	R7馬土 国道438号他 つ・一字河内他 標識工事		
路線名等	一般国道438号他		
工事箇所	美馬郡つるぎ町一字河内他		
図面名	詳細図		
縮尺	S=1/30	図面番号	1 / 1
会社名			
事業者名	徳島県西部総合県民局県土整備部(美馬)		