


位置図

工事名：R7波土 久尾穴喰浦線 海・久保 道路照明灯工事（3）

工事箇所：海部郡海陽町久保（第3分割）

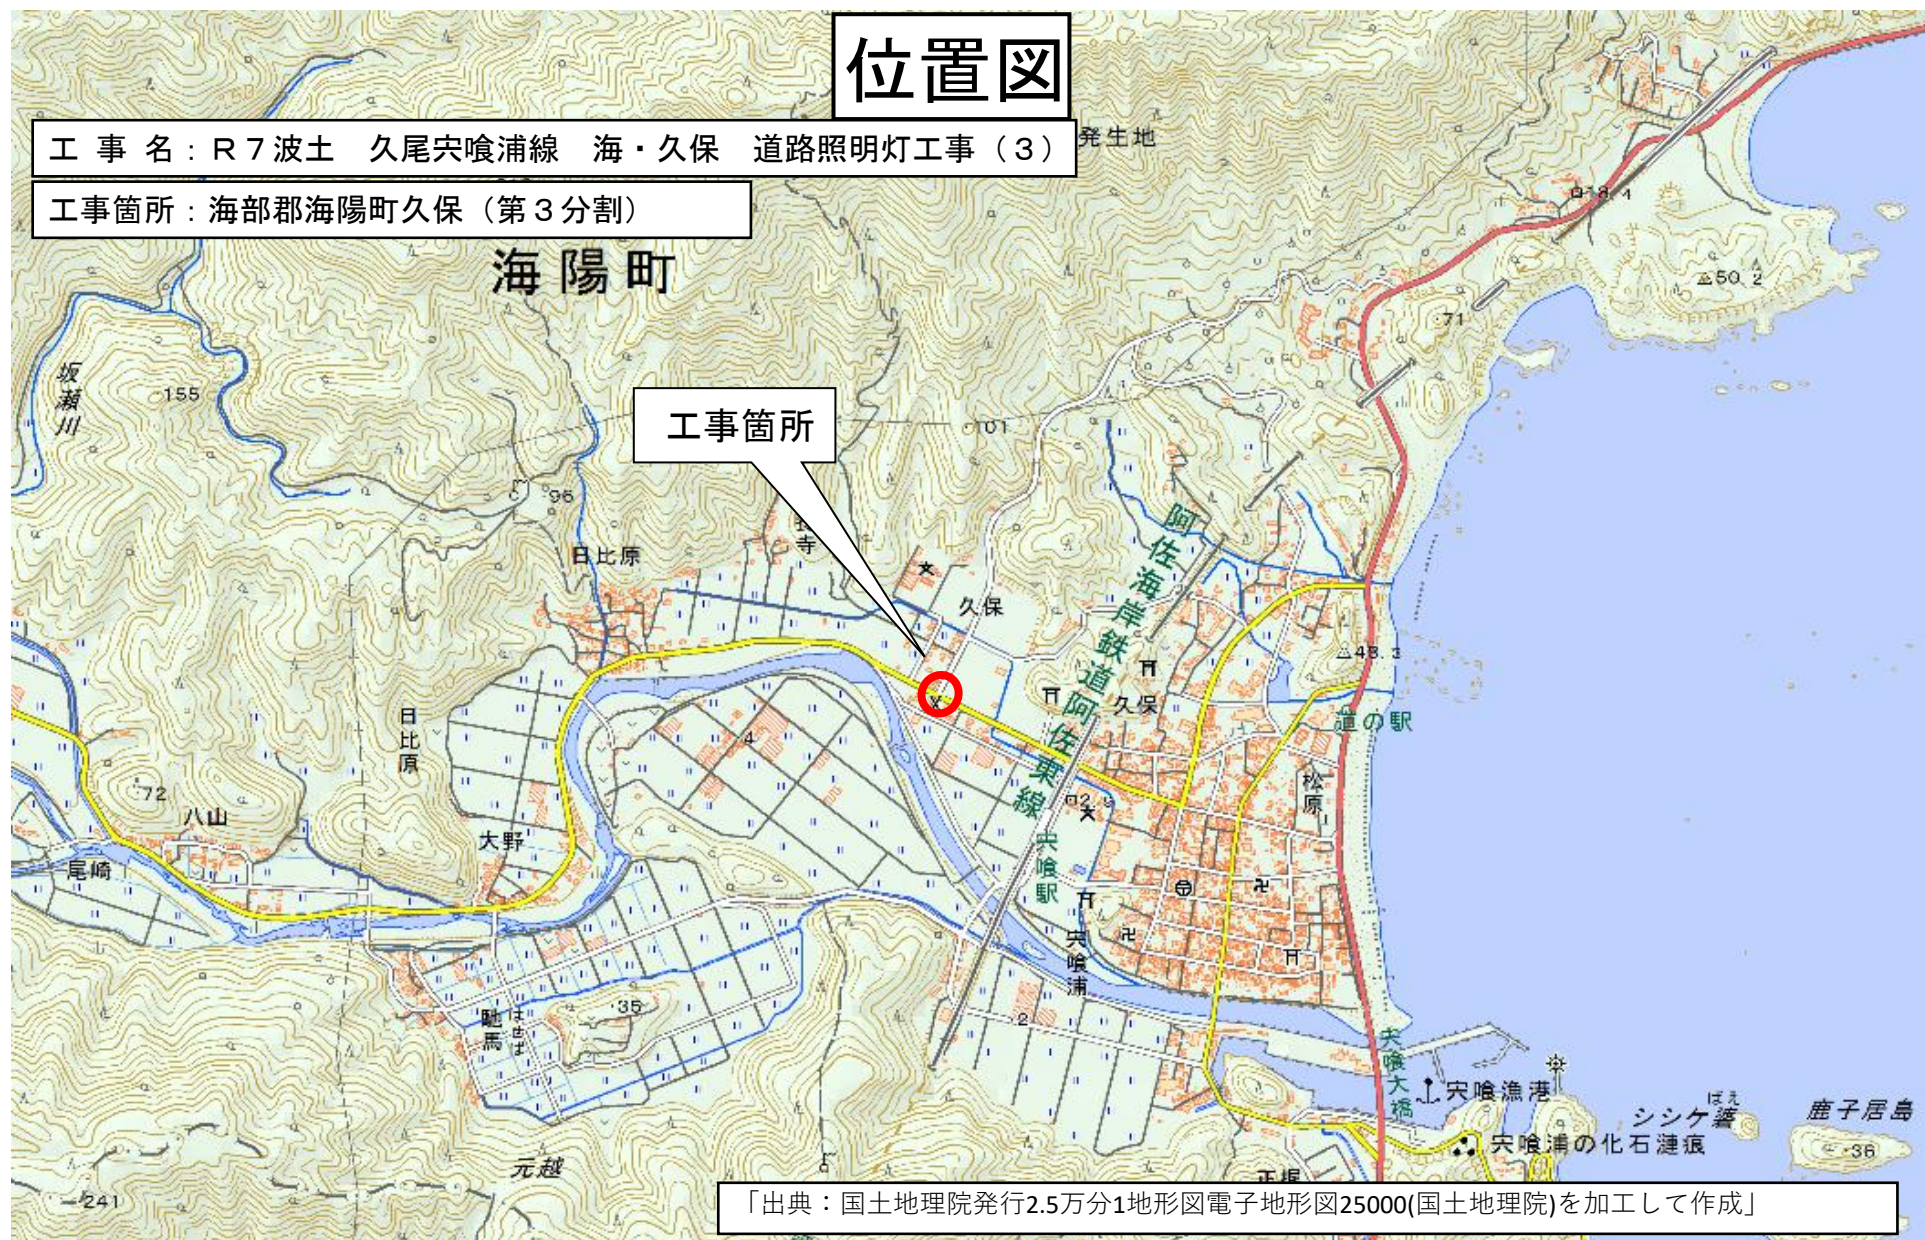

「出典：国土地理院発行2.5万分1地形図電子地形図25000(国土地理院)を加工して作成」