



標識工 構造図

S=1:10

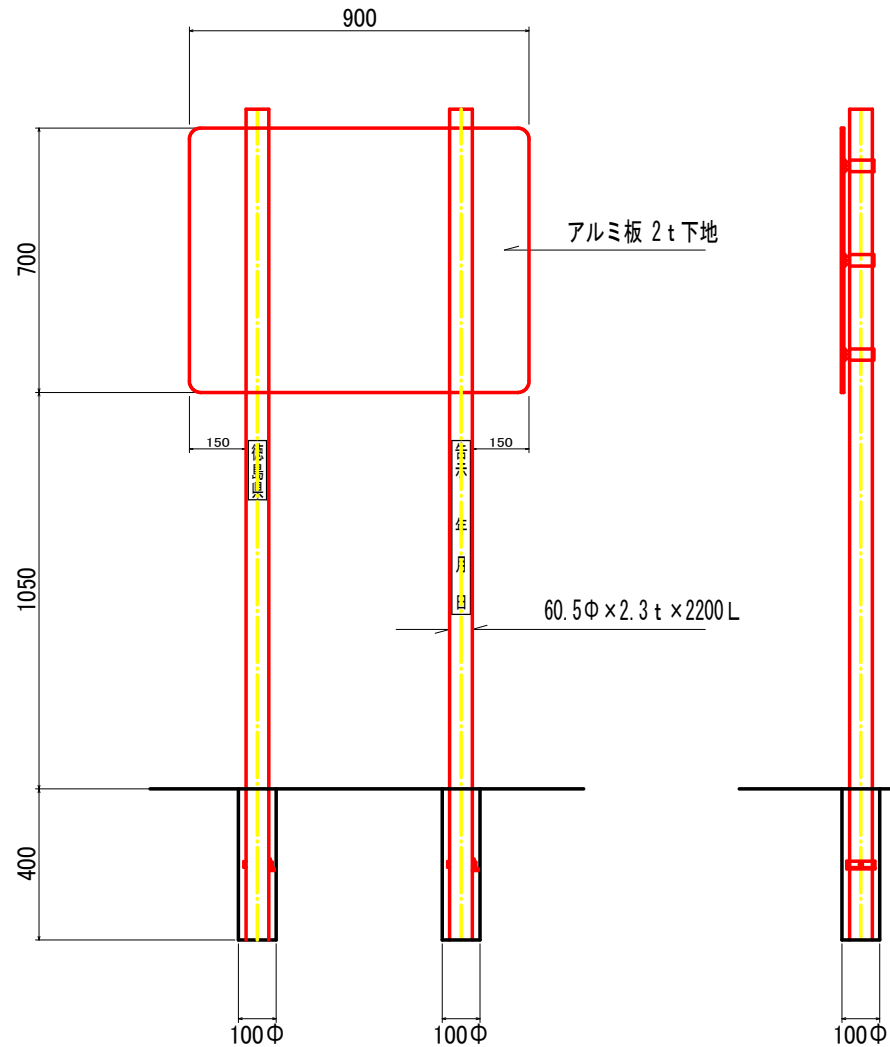

標識イメージ図

S=1:5

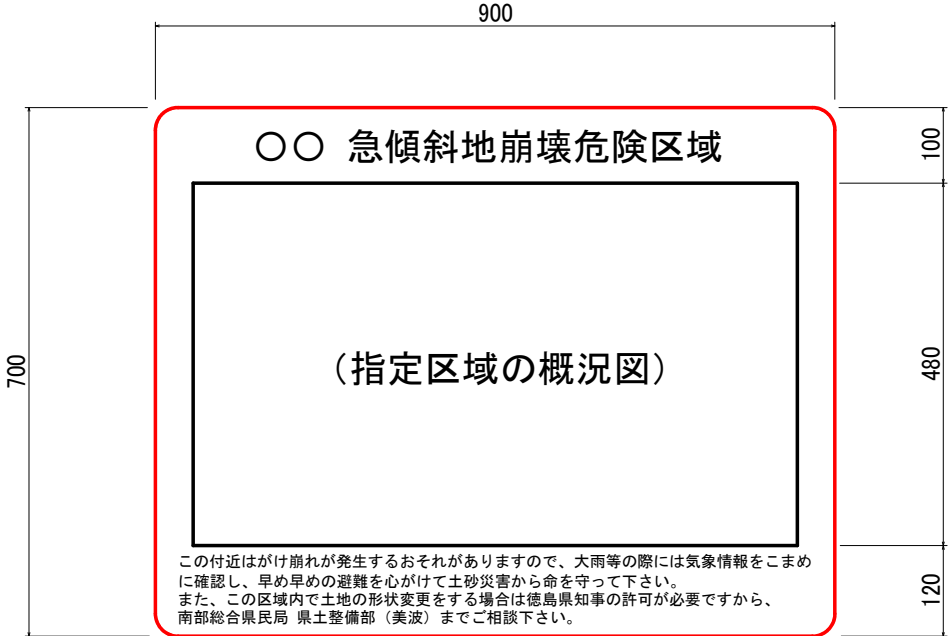

構造型式は、次のとおりとする。

(標識板)

- 1 材質はアルミ板とし、厚さ2mmスコッチカル張りとする。
- 2 文字は、丸ゴシック体とし、色は黒色とする。
- 3 表板の下地は、白色とする。
- 4 わく線は黒色とする。

(標識脚)

- 1 材質は鋼管とし、φ60.5mm×t2.3mmとし、長さは2750mmを基準とするが地形等の状況により増減することがある。
- 2 字体は、丸ゴシック体とし黒色とする。
- 3 脚の色は白色とする。
- 4 標識板と脚の取付は、アルファ型取付け金具とする。
- 5 詳細な設置位置は協議により、決定とする。

数量総括表

急傾斜地崩壊危険区域

箇所名	所在地	板撤去・取替	柱撤去・取替	基礎型式
奥河内	海部郡美波町奥河内	○	○	削孔
永 田	海部郡美波町西河内	○	○	—
大 野	海部郡海陽町日比原	○	○	削孔
合 計		3枚	3基	2基

当初発注図面

工事名	R7波土 奥河内急傾斜地 美波・奥河内他 標識設置工事		
路線名等	奥河内急傾斜地崩壊危険区域他		
工事箇所	海部郡美波町奥河内他		
図面名	標識工 構造図		
縮尺	図 示	図面番号	1 / 1
会社名			
事業者名	徳島県南部総合県民局<美波>		