林道幾地流川線

林道元山側線

650

700

B5 谷止工

BM.1(谷止工右岸袖天)
GH=652.480

水路工

植生マット工

支間長 270.0m

BM.2(雑木根元鉈天)
GH=685.022

No.6土留工

No.7土留工

No.6水路工

No.8土留工

No.9土留工

BM.3(雑木根元鉈天)
GH=705.136

No.7水路工

No.8水路工

No.10土留工

No.9水路工

平均資材運搬距離 70.0m

No.11土留工

No.10水路工

No.2帯工

No.11水路工

No.12土留工

No.12水路工

No.13土留工

No.13水路工

支台

BM.4(NO.58杭釘天)
GH=727.867

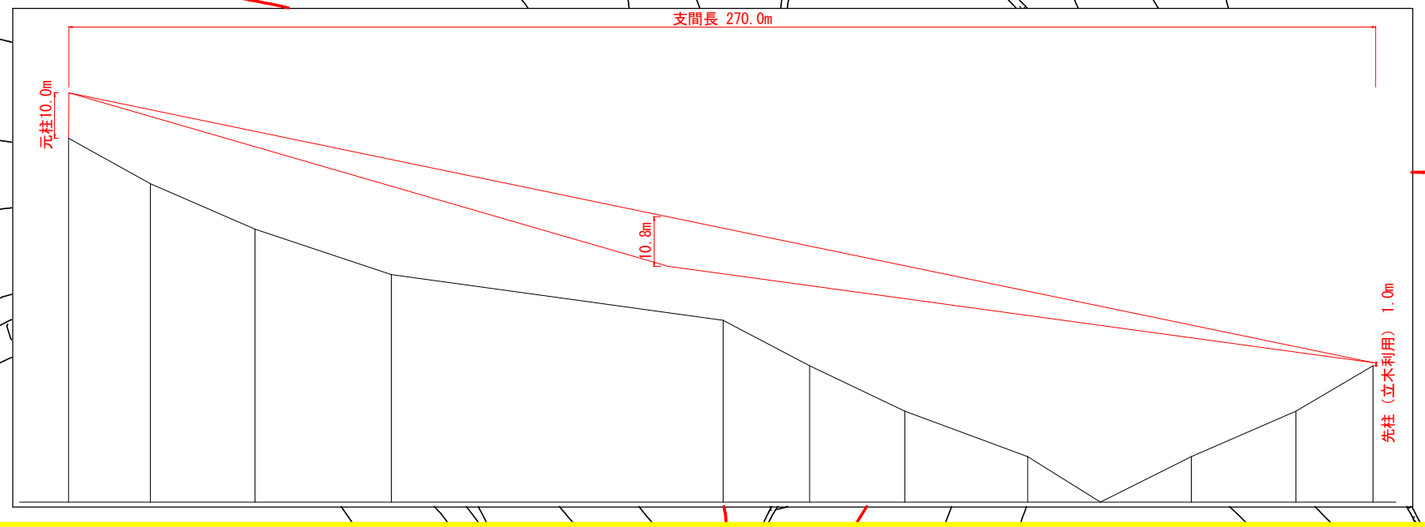

記号	
侵食状況	
崩壊状況	
亀裂	
湧水	
地すべりの移動方向	
土砂の堆積状況	
基岩の露出状況	
転石	
B M	
崖（岩）	
田	
畑・牧草地	
果樹園	
広葉樹林	
針葉樹林	
竹林	
荒地	
家屋	
車道	
歩道	

工種	種別	凡例
えん堤工	コンクリート	
護岸工	コンクリート	
水路工	コンクリート	
筋工	石	
筋工	丸太	
実播工	吹付	
航空実播工		
法切工		
伏工	わら	
植栽工		
杭打工	鋼管	
法枠工		
アンカー工		
暗渠工	ボーリング	
集水井工	鋼	
索道施設		（起点） （終点）
取水口		水

N

工事名	R７徳林　緊急予防（補正）　神山町元山山腹工事		
路線名等	元山地区		
工事箇所	徳島県　名西郡　神山町　元山		
図面名	参考図		
縮尺	１／５００	図面番号	
会社名			
事業者名	徳島県農林水産部東部農林水産局＜徳島＞		