



施工計画図(案) (その1) S=1:200

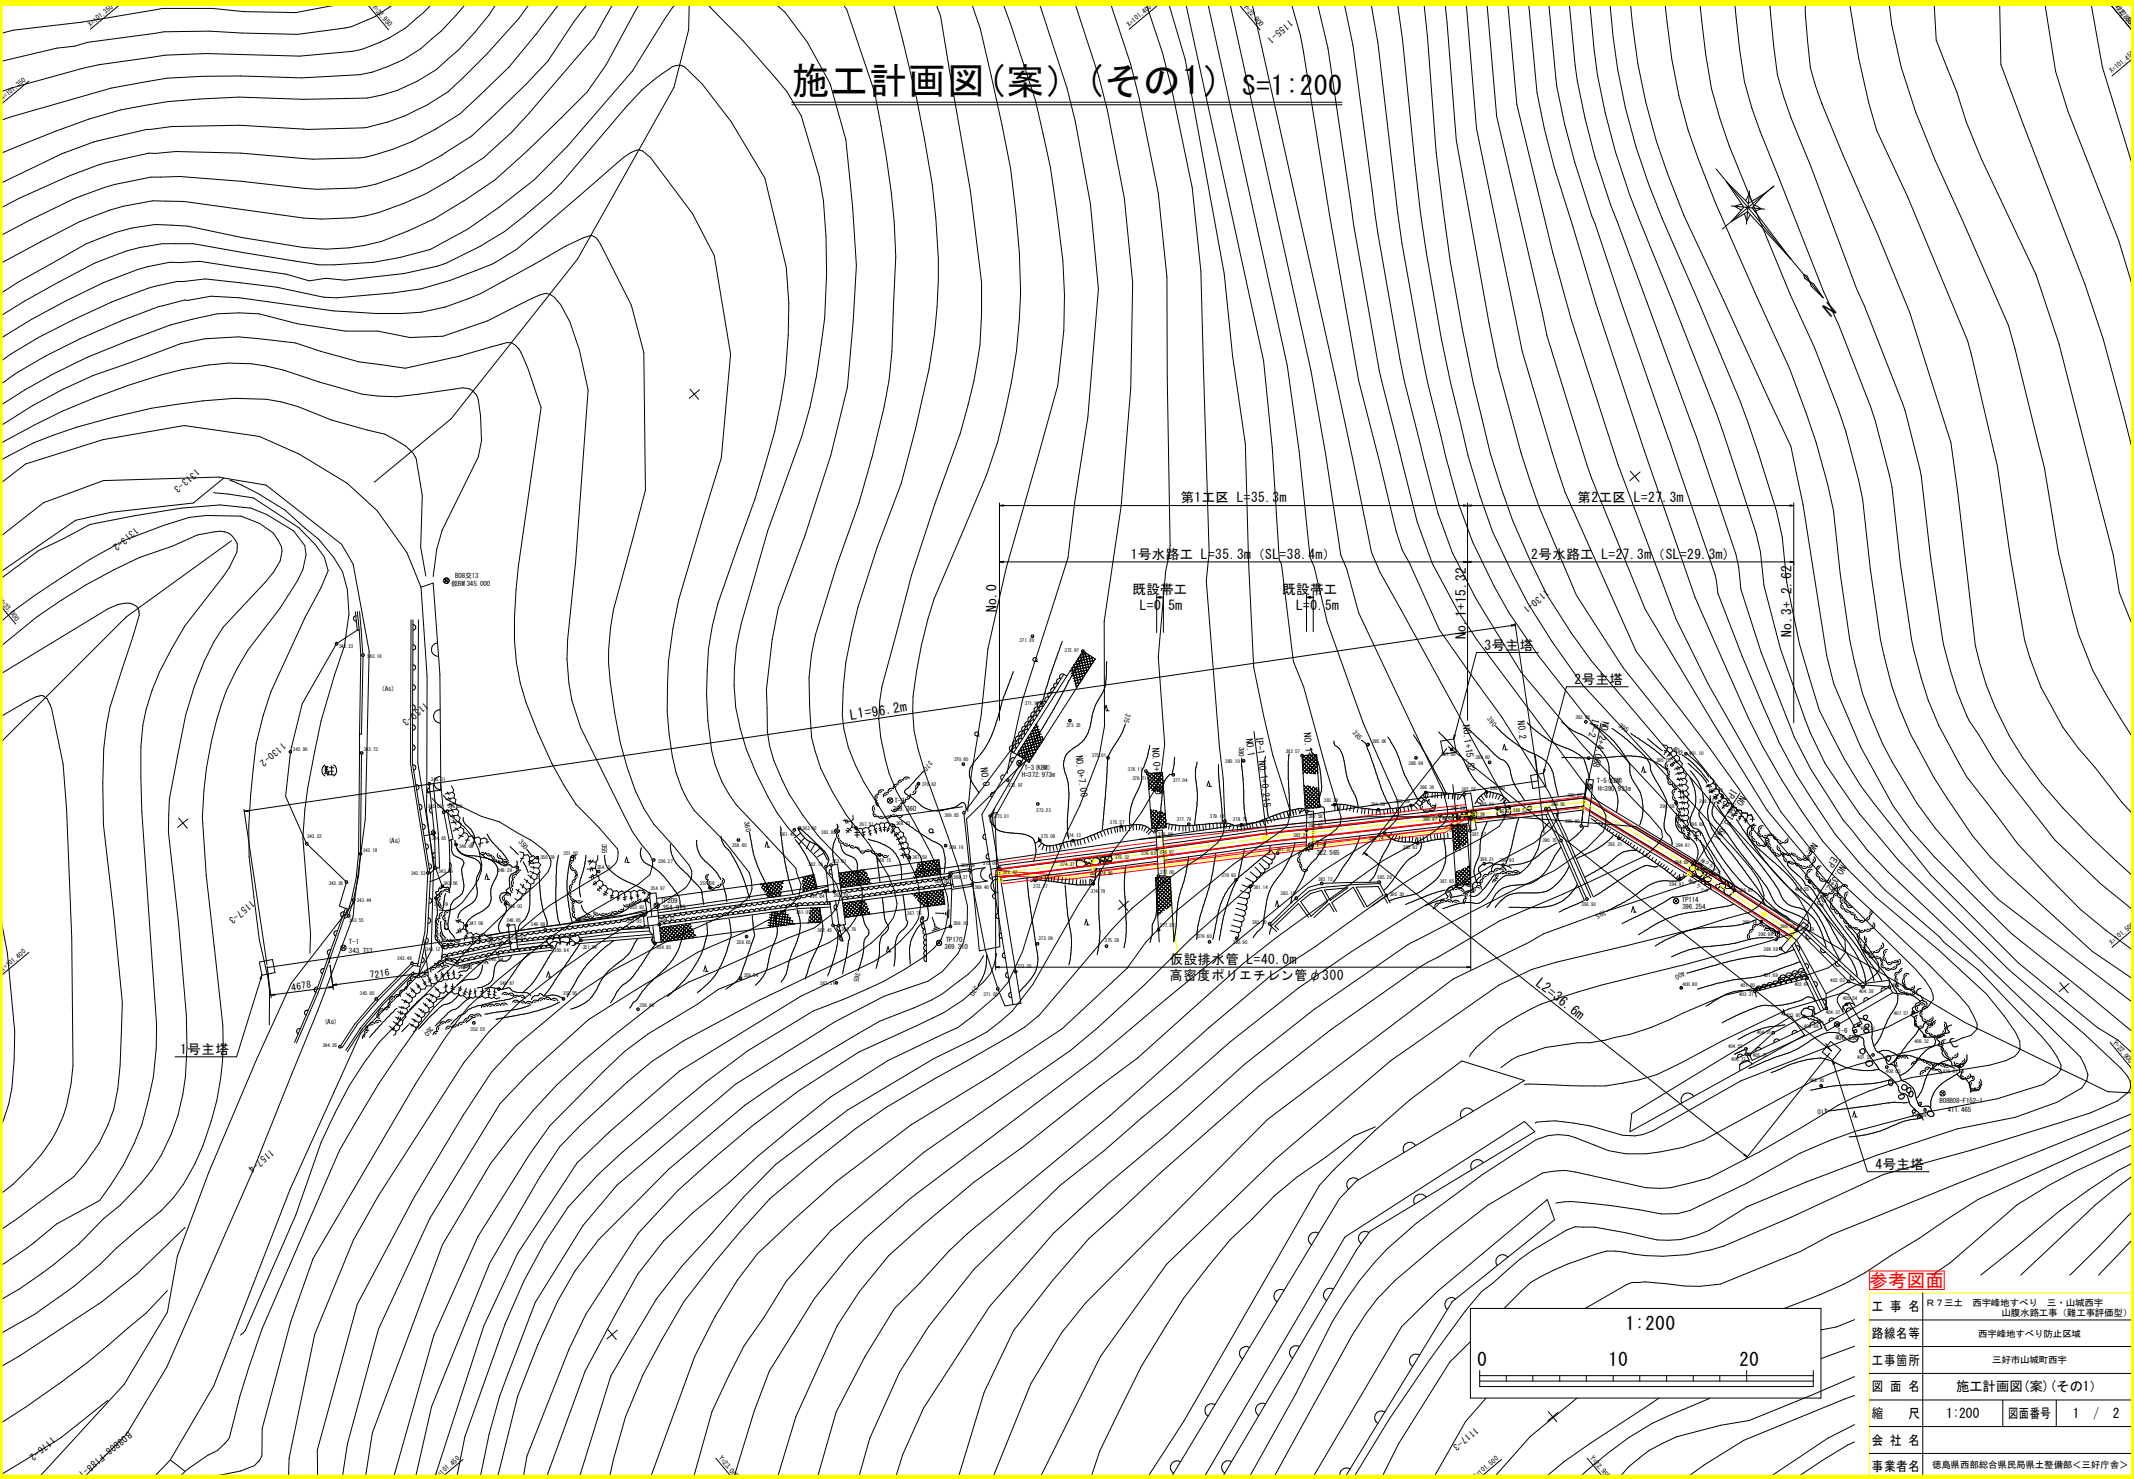

参考図面

工事名	R7三土 西宇峰地すべり 三・山城西宇 山腹水路工事 (補工事詳細型)		
路線名等	西宇峰地すべり防止区域		
工事箇所	三好市山城町西宇		
図面名	施工計画図(案) (その1)		
縮尺	1:200	図面番号	1 / 2
会社名			
事業者名	徳島県西部総合南民局県土整備部く三好庁舎>		

施工計画図(案) (その2) S=1:250

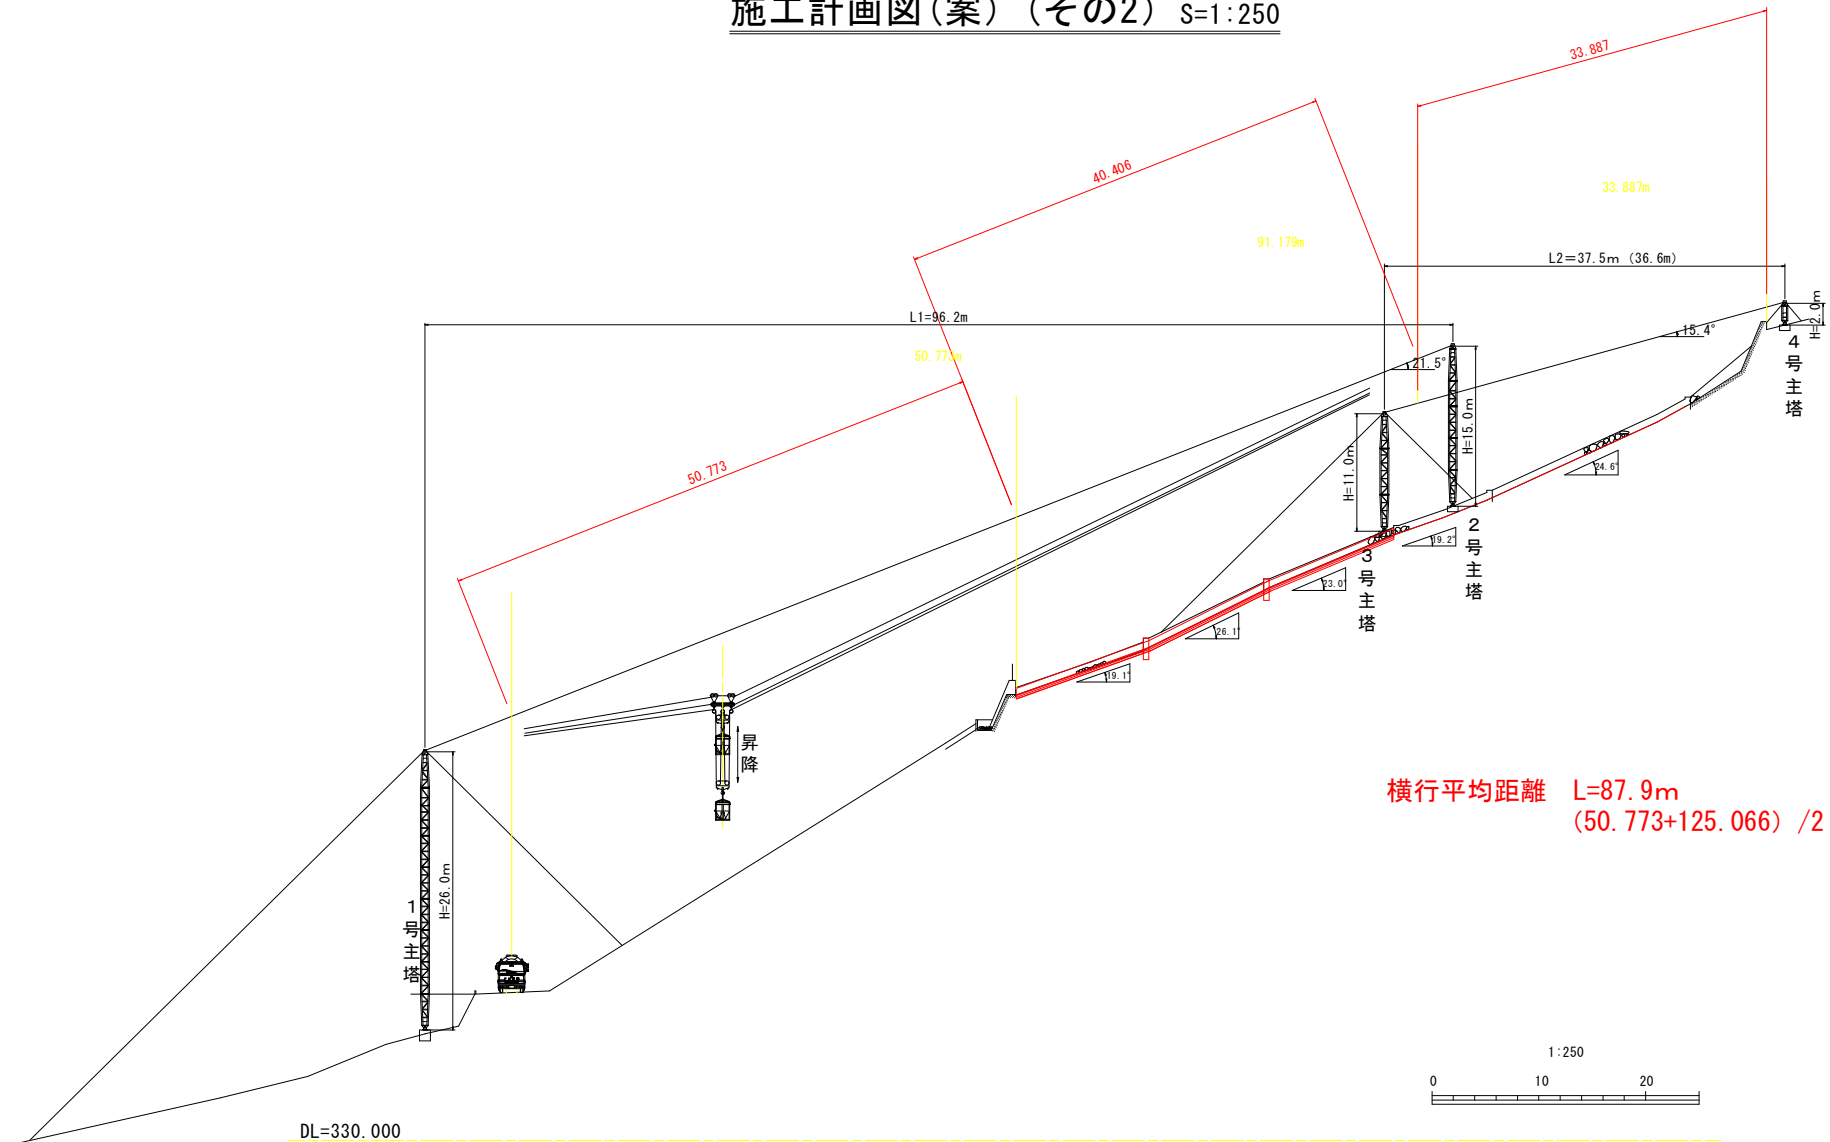

参考図面

工事名	R7三土 西宇峰地すべり 三・山城西宇 山腹水路工事 (舗工事好路型)		
路線名等	西宇峰地すべり防止区域		
工事箇所	三好市山城町西宇		
図面名	施工計画図(案) (その2)		
縮尺	1:250	図面番号	2 / 2
会社名			
事業者名	徳島県西部総合南民局県土整備部く三好庁舎		