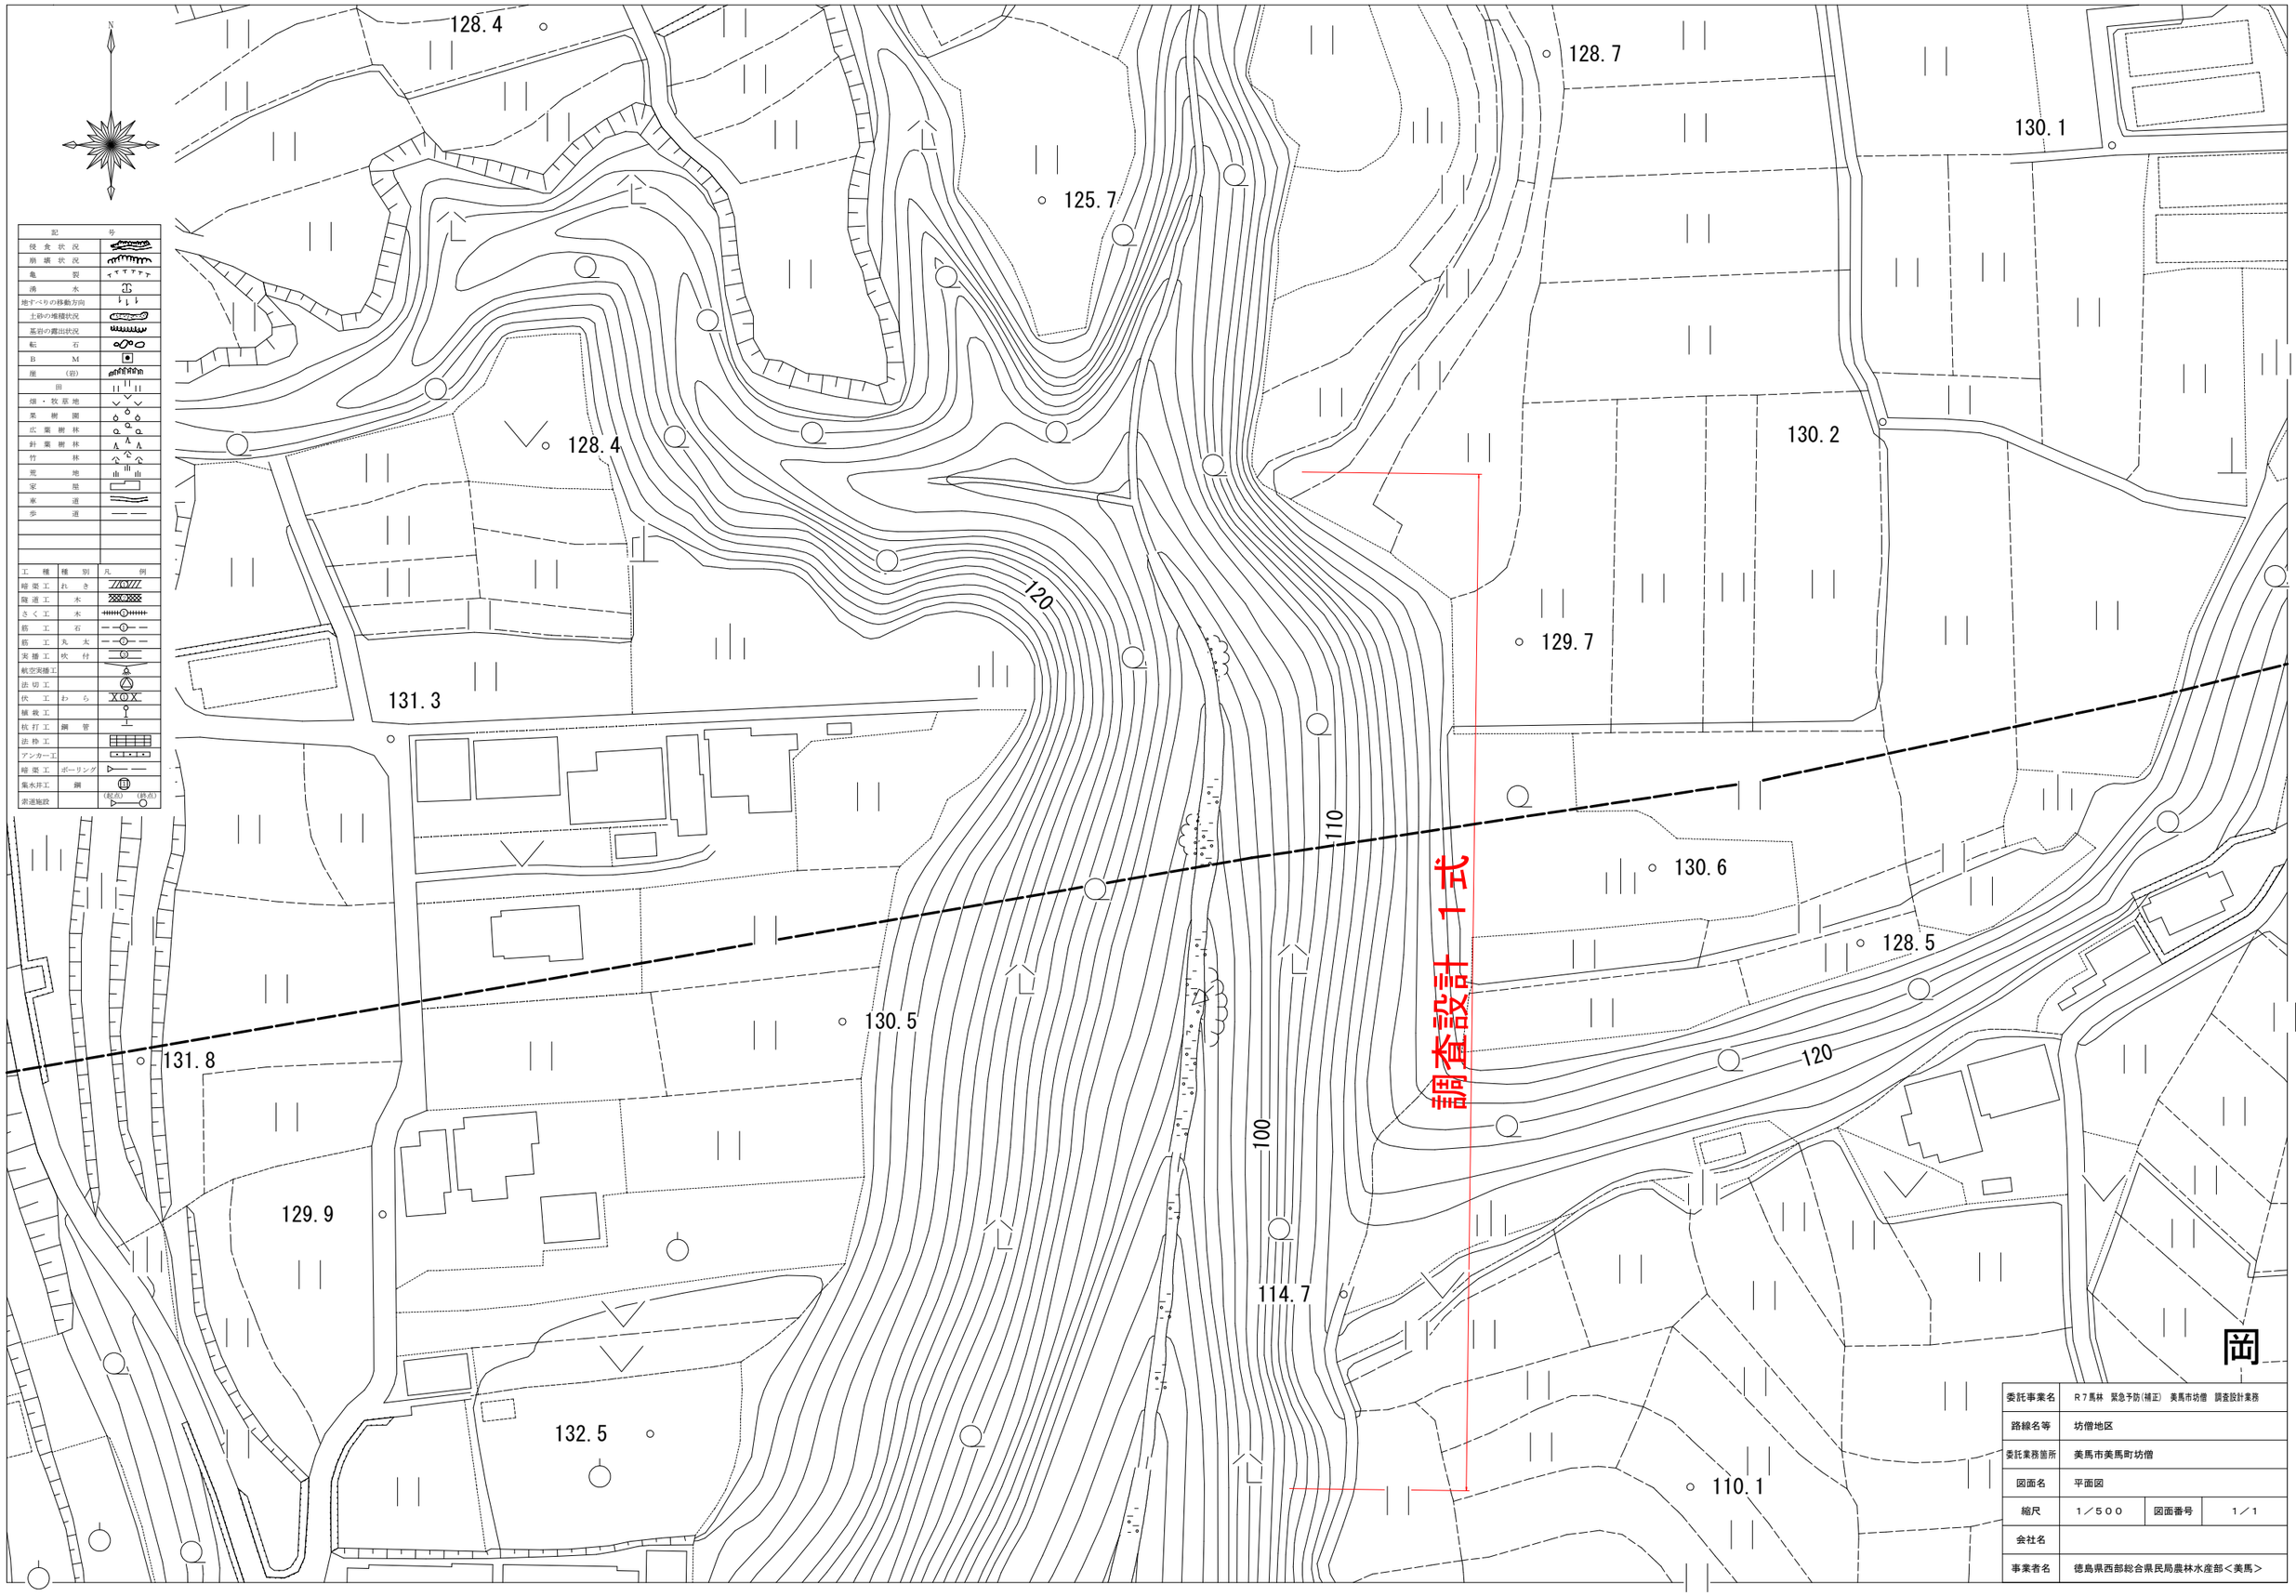

委託事業名	Ｒ７馬林　緊急予防(補正)　美馬市坊僧　調査設計業務		
路線名等	坊僧地区		
委託業務箇所	美馬市美馬町坊僧		
図面名	平面図		
縮尺	１／５００	図面番号	１／１
会社名			
事業者名	徳島県西部総合県民局農林水産部＜美馬＞		