



標識一般図 S=1:25

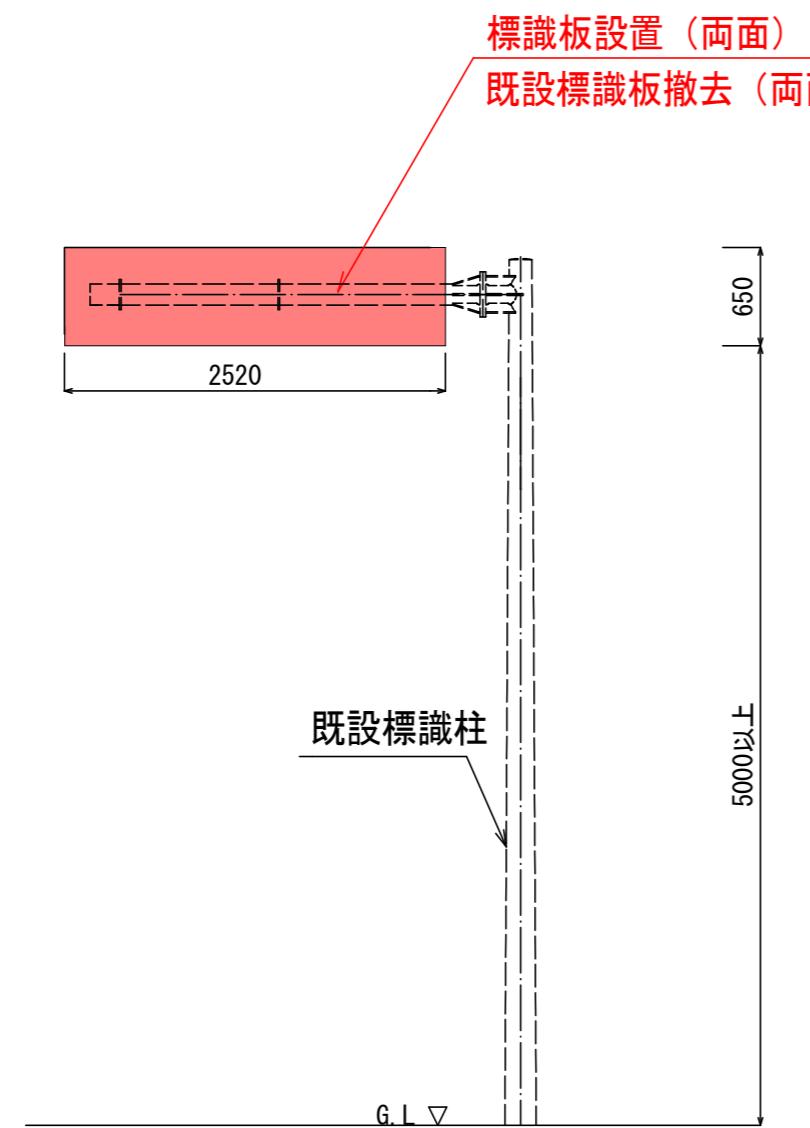

標識レイアウト詳細図 S=1:10

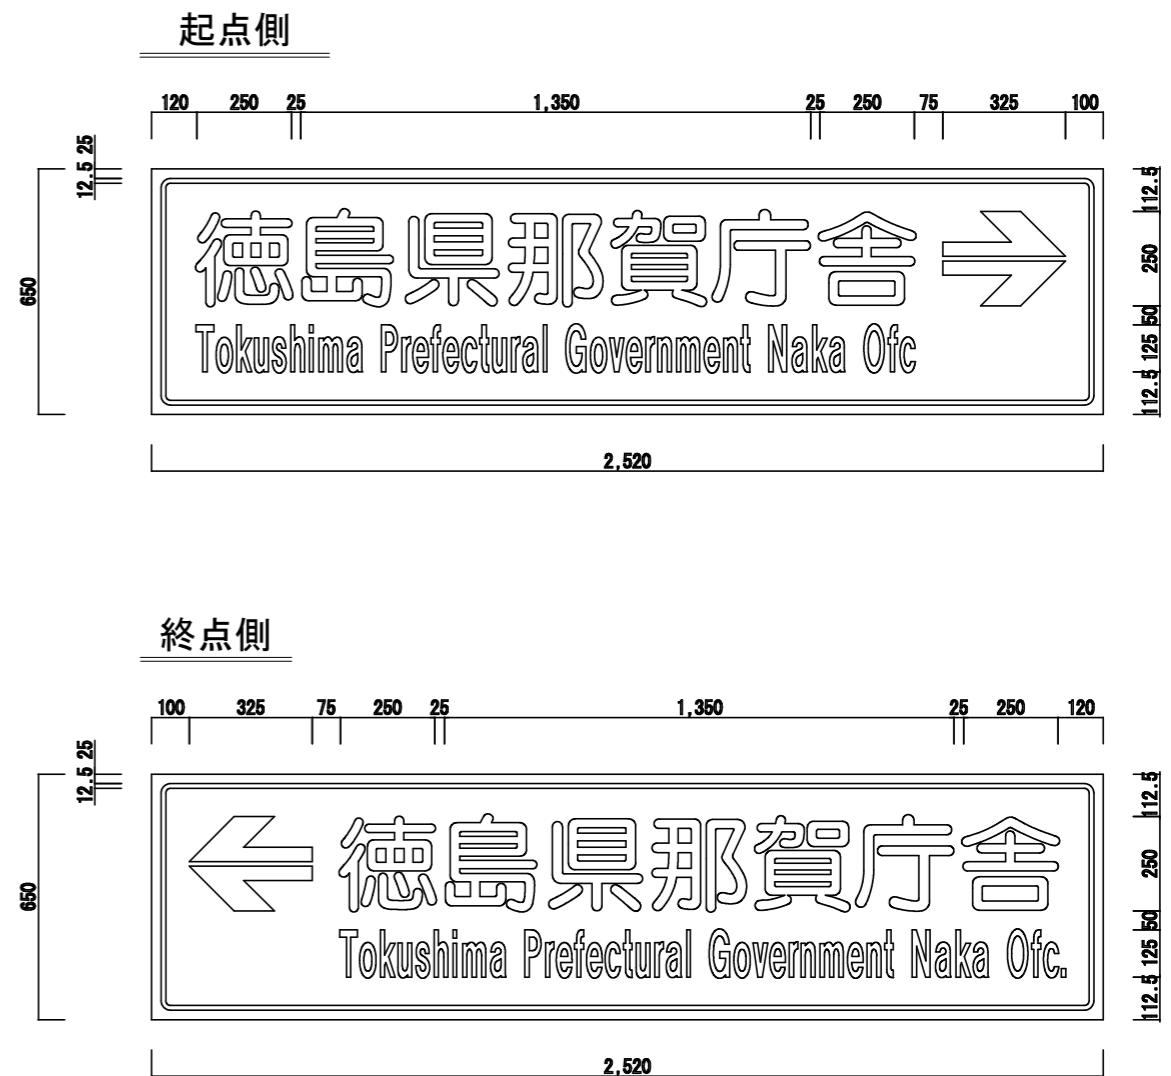

実施設計図面

業務名	R7 那土 国道195号 那賀・吉野 標識修繕工事		
路線名等	一般国道195号		
業務箇所	那賀郡那賀町吉野		
図面名	標識一般図、標識レイアウト詳細図		
縮尺	図示	図面番号	1 / 1
会社名			
事業者名	徳島県南部総合県民局 那賀庁舎		