


位置図

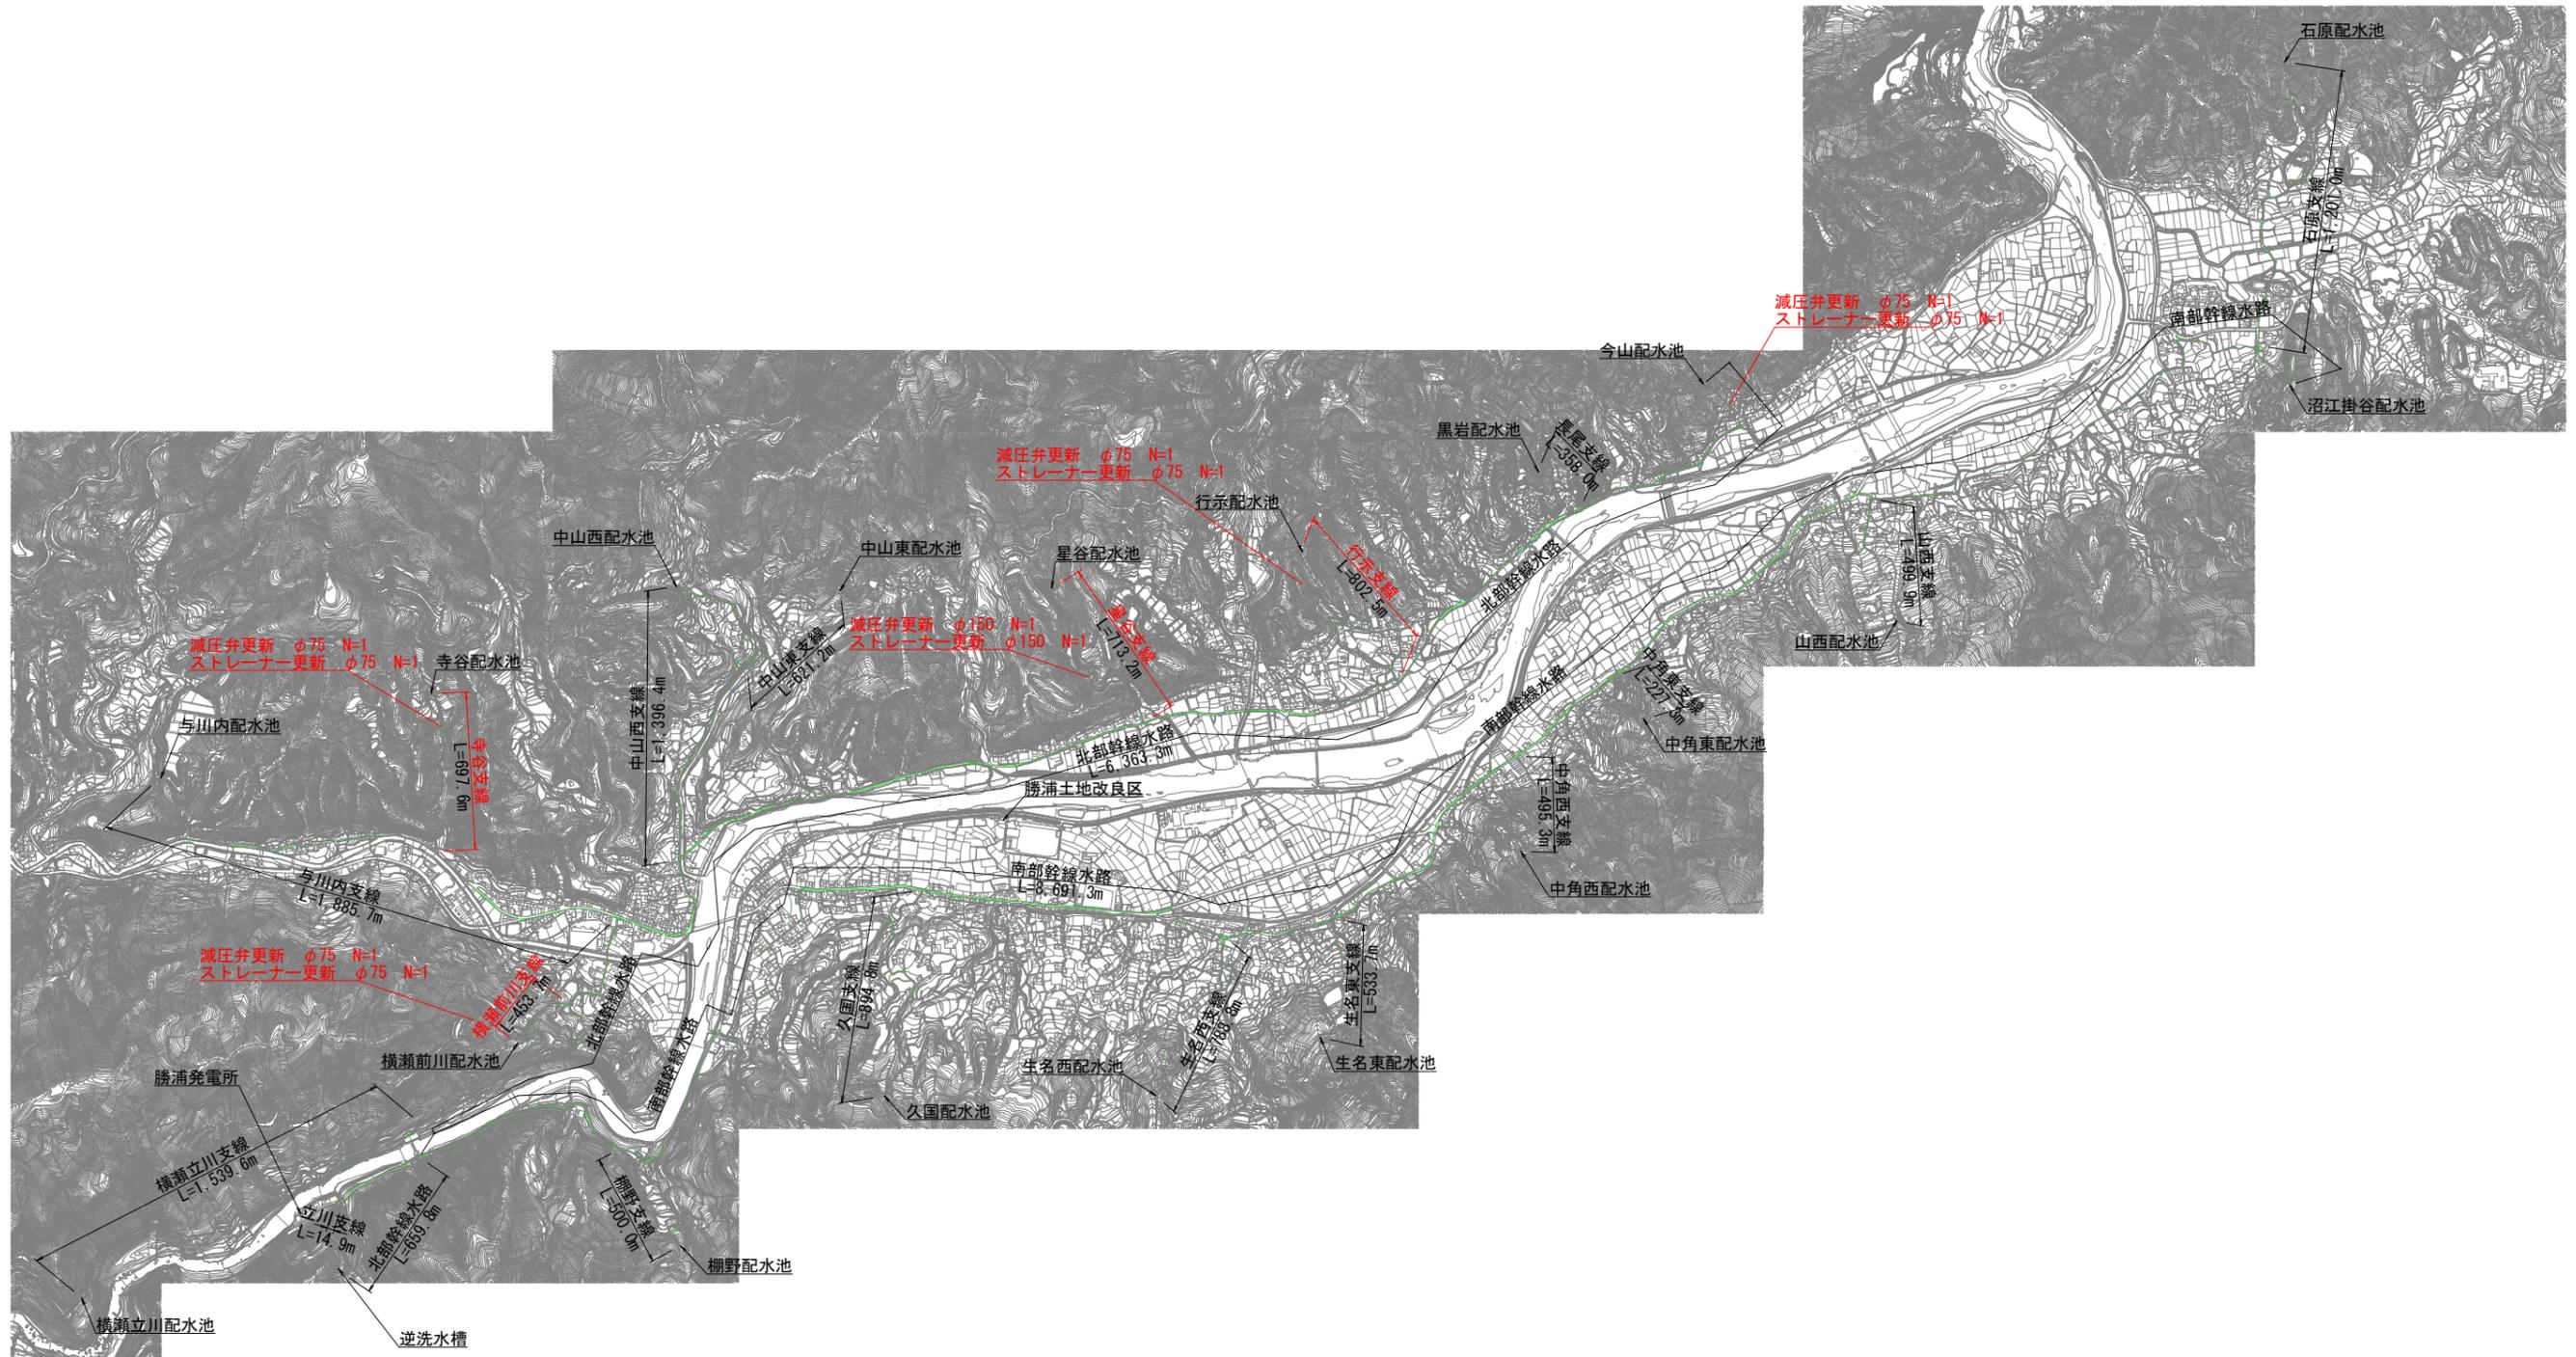

実施設計図面

工事名	R7 徳耕 長寿命化 勝浦3期 管水路1工事		
路線名等	勝浦3期地区		
工事箇所	勝浦郡勝浦町		
図面名	位置図		
縮尺	S=1:12000	図面番号	1 / 1
会社名			
事業者名	徳島県東部農林水産局〈徳島〉		