



位置図


対象路線：池田町における徳島県管理路線
西祖谷山村における県道腕山宮石線及び県道腕山花ノ内線

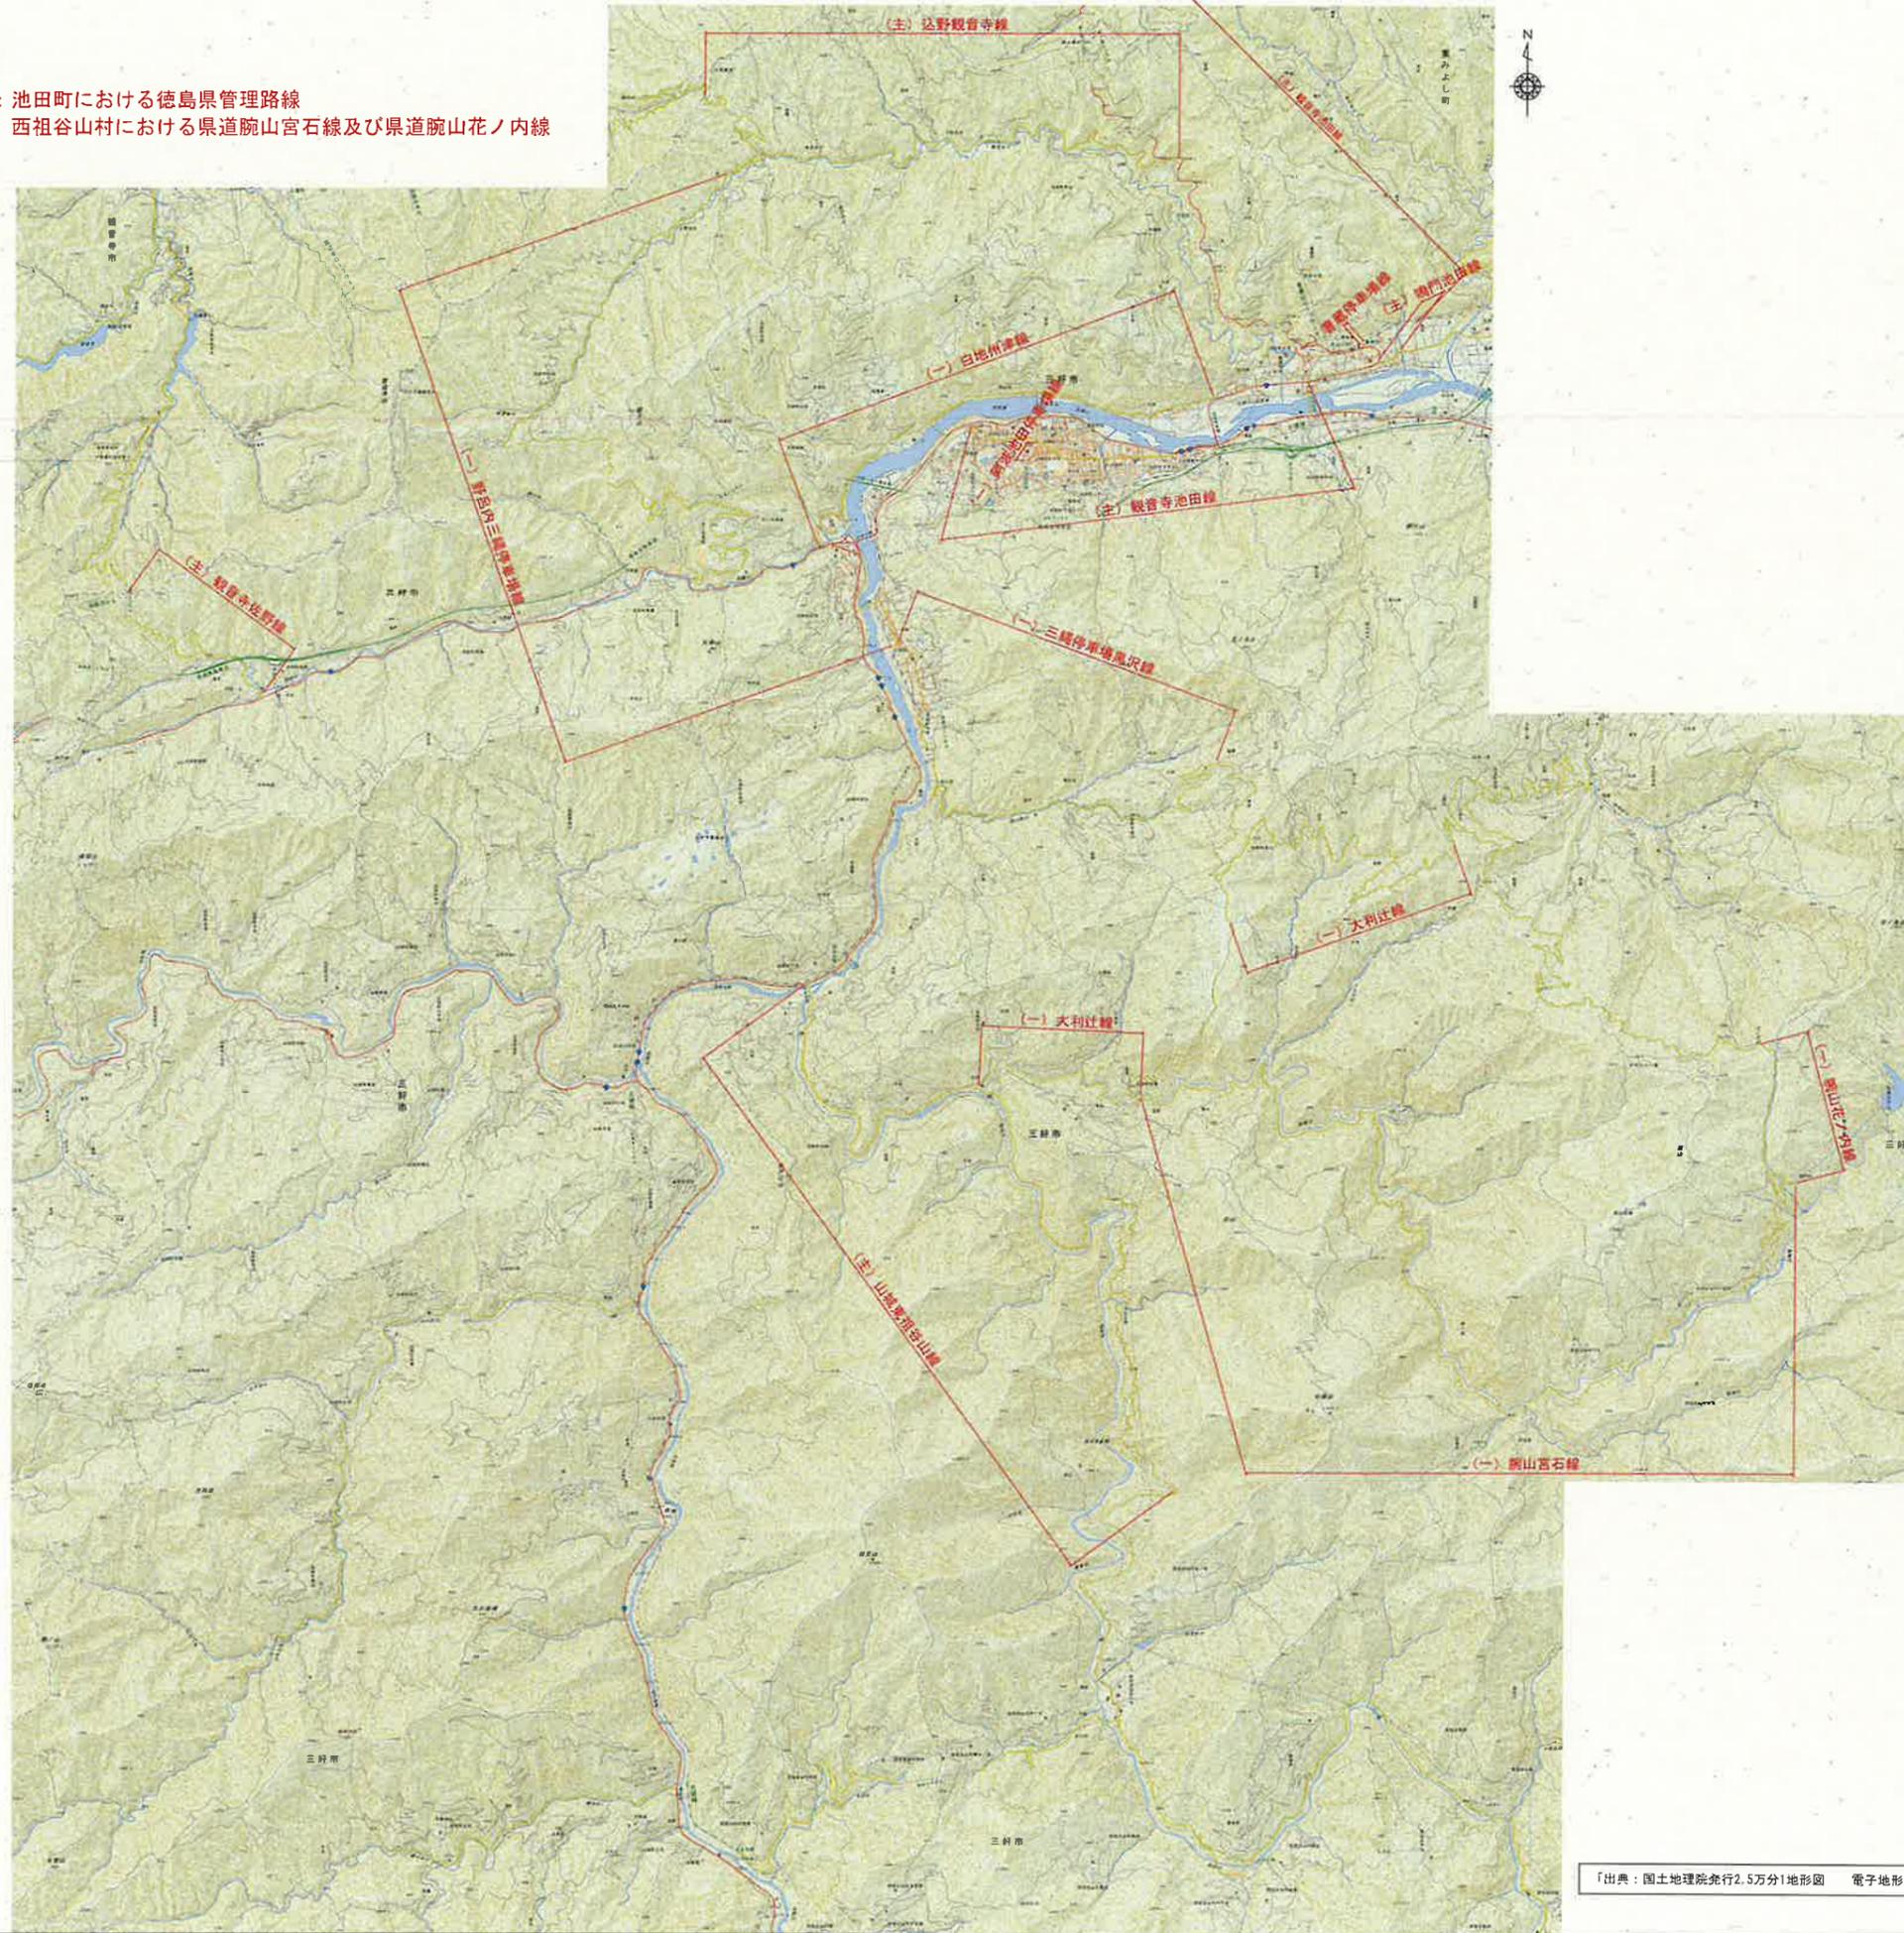

標準断面図

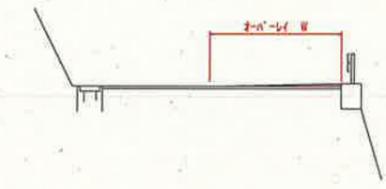

施工要領図

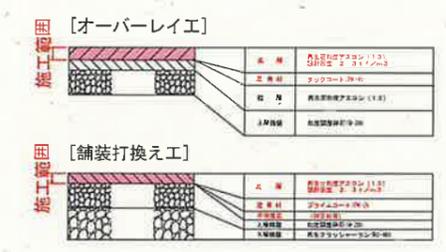

※路盤(上層・下層)については、現地の損傷状況に応じて施工の必要性を判断するものとし、修繕の必要がある場合には、監督員と協議するものとする。

実施設計図面

工事名	R6三好 道路整備事業 三好市池田町池田線 舗装工事(維持)		
路線名等	(主) 観音寺池田線他		
工事箇所	三好市池田町池田線		
図面名	位置図・標準断面図・施工要領図	図面番号	1 / 1
縮尺	—	図面番号	1 / 1
会社名	—		
事業者名	徳島県西総合県民局県土整備部<三好>		

「出典：国土地理院発行2.5万分1地形図 電子地形図25000(国土地理院)を加工して作成」