
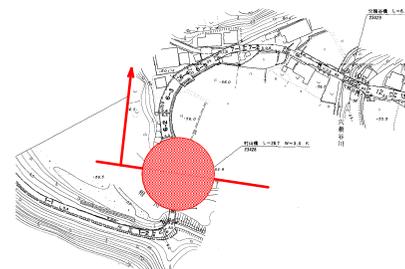
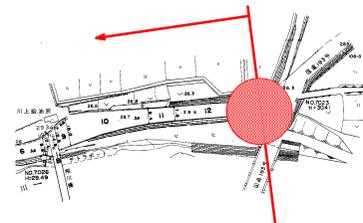


① 上皆津奥浦線 上皆津

② 上皆津奥浦線 相川口

③ 上皆津奥浦線 村山

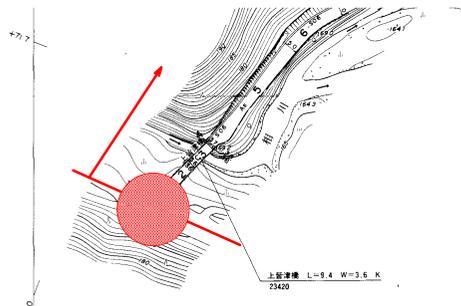


実施設計図面


工事名	R8波士 上皆津奥浦線 海・相川 道路維持業務	
路線名等	(一) 上皆津奥浦線	
工事箇所	海部郡海陽町相川	
図面名	位置図	
縮尺	-	図面番号 1 / 2
会社名		
事業者名	徳島県南部総合振興局農土整備部 (美波)	

山側の場合

Ⓐ 法尻より1.00m

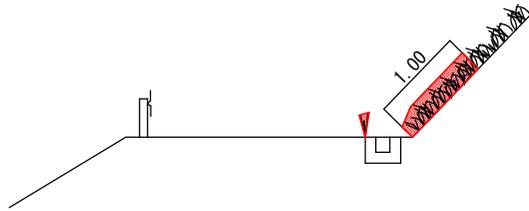


Ⓑ ブロック積み（コンクリート擁壁）石積み
の天端より0.50m

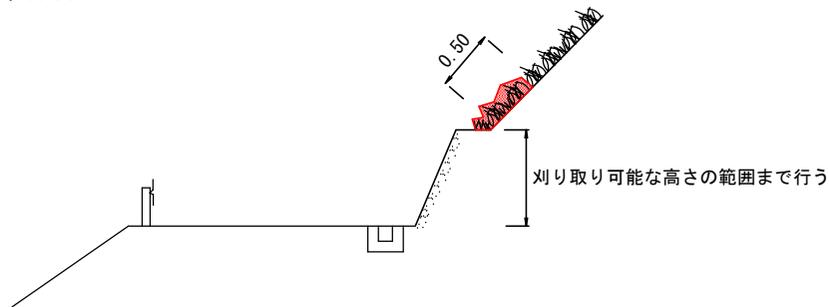


谷側の場合

Ⓒ 舗装路肩より0.50m
その他、内カーブの場合に特に走行車両
の視界をさえぎる物は対象とする。

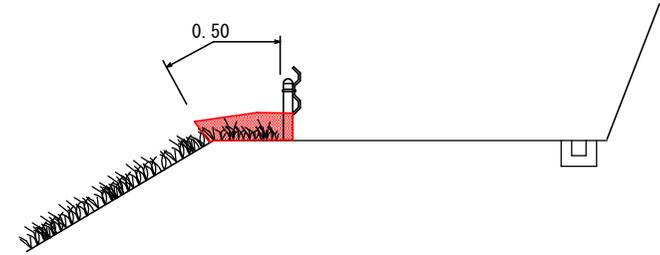

Ⓓ 路肩防護柵支柱より点在し繁殖している箇所
その他、A～Cまでの各規格に適合しない箇所

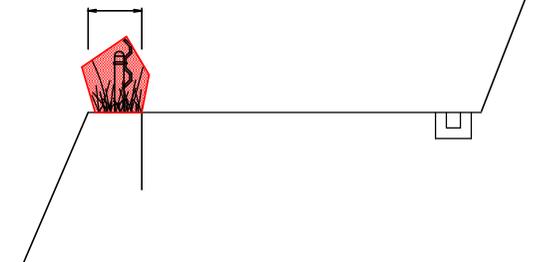

実施設計図面

工事名	R8波士 上管津奥津線 海・相川 通函種特業務		
路線名等	(-) 上管津奥津線		
工事箇所	海部郡海陽町相川		
図面名	除草要領図		
縮尺	-	図面番号	2 / 2
会社名			
事業名	徳島県南部総合県民局県土整備部(興波)		