



道路除草工 1回目 A=9, 100m<sup>2</sup>


2回目 A=9, 100m<sup>2</sup>

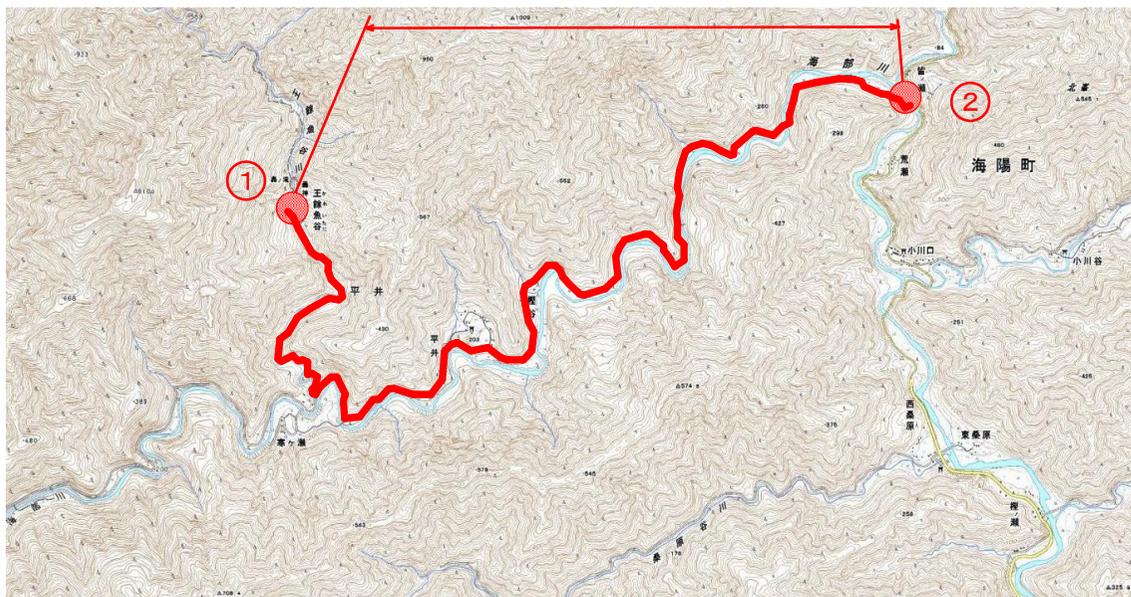

② 中部山溪轟公園線 王余魚谷

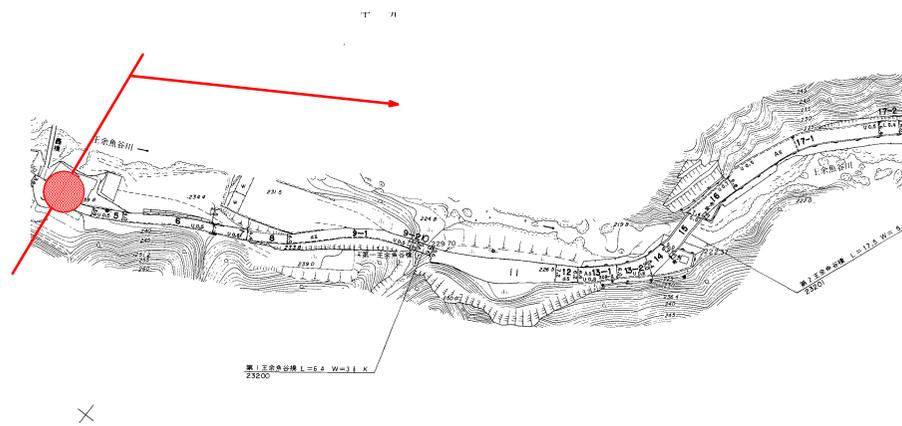

① 中部山溪轟公園線 皆ノ瀬

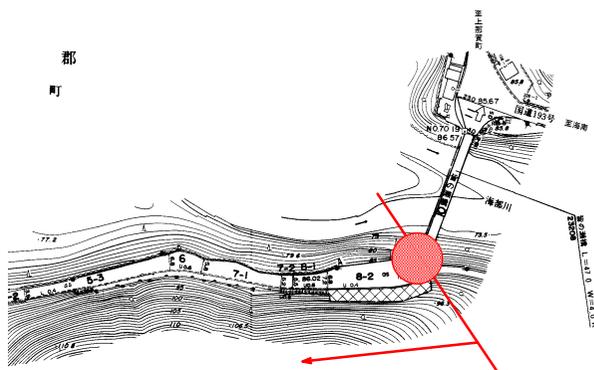


当初設計図面


工事名	R8波士 中部山溪轟公園線
路線名等	海・谷ノ瀬地 道路維持業務
工事箇所	(一) 中部山溪轟公園線
図面名	海部海陽町皆ノ瀬地
縮尺	— 図面番号 1 / 2
会社名	—
事業者名	徳島県南部総合県民局土木整備部(美波)

山側の場合

Ⓐ 法尻より 1.00 m

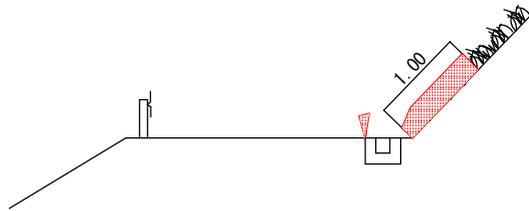


Ⓑ ブロック積み（コンクリート擁壁）石積みの天端より 0.50 m

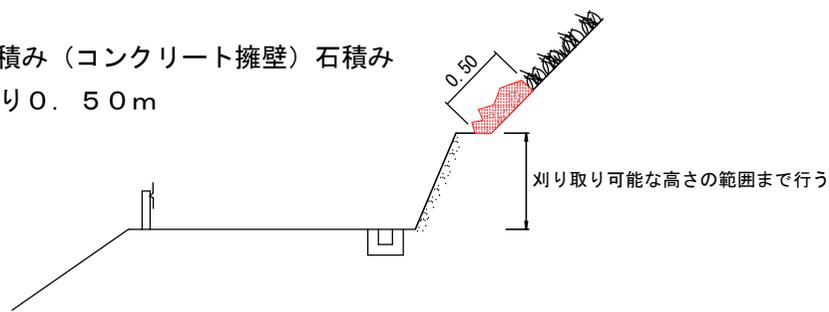


谷側の場合

Ⓒ 舗装路肩より 0.50 m  
その他、内カーブの場合に特に走行車両の視界をさえぎる物は対象とする。

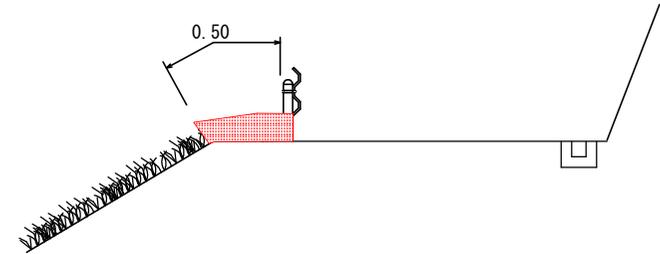

Ⓓ 路肩防護柵支柱より点在し繁殖している箇所

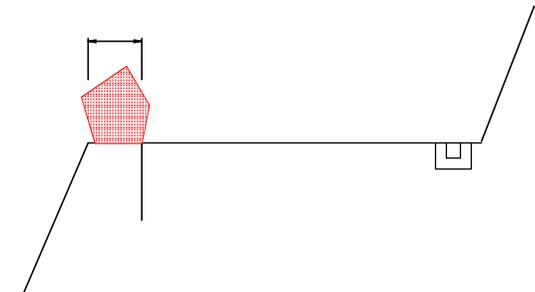

実施設計図面

工事名	R8 深土 中部山辺農公園線 海・管ノ瀬地 道路維持業務		
路線名等	(-) 中部山辺農公園線		
工事箇所	海部郡海陽町管ノ瀬地		
図面名	除草要領図		
縮尺	-	図面番号	2 / 2
会社名			
事業者名	徳島県南部総合県民局農土整備部(奥波)		