



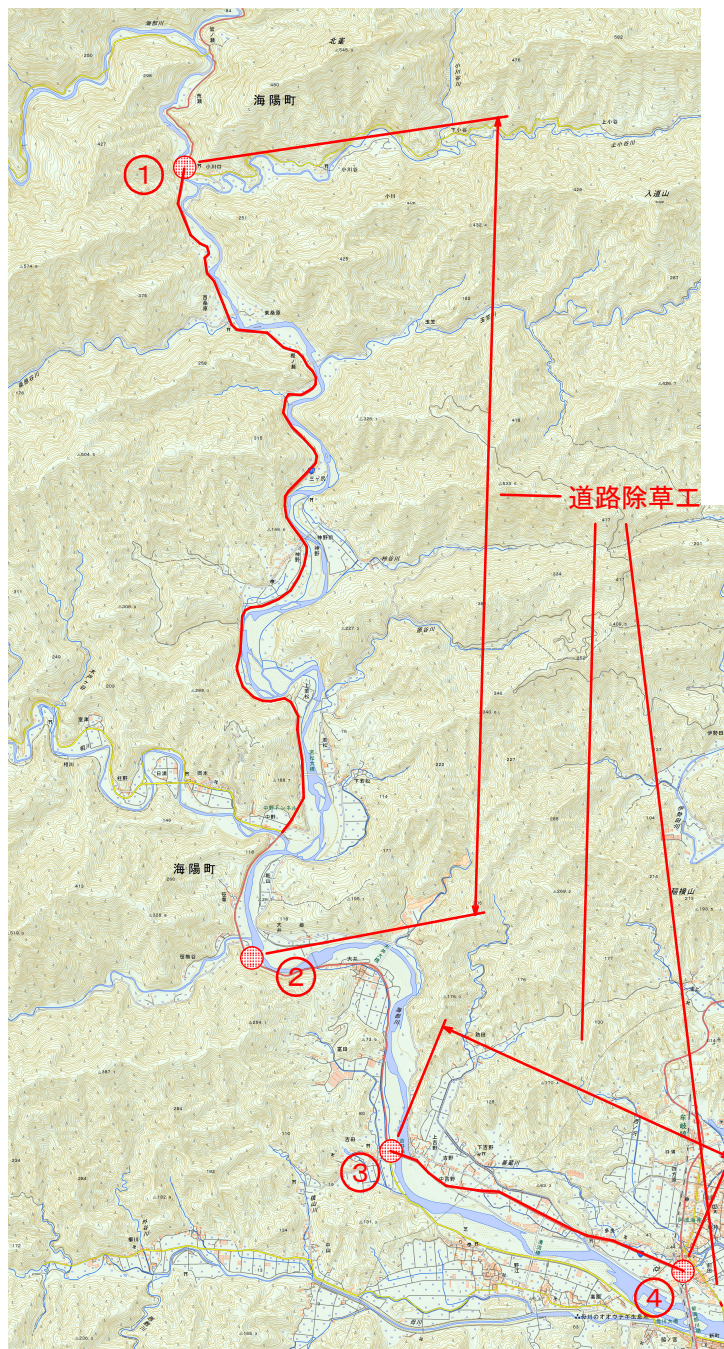


道路除草工 A=9,400m<sup>2</sup> (1回目)  
A=9,400m<sup>2</sup> (2回目)


① 国道193号 小川口

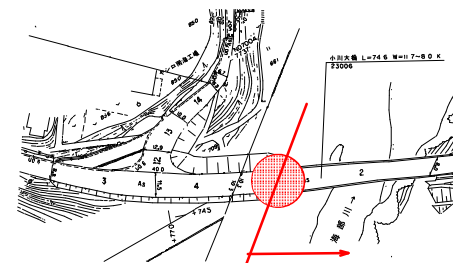


② 国道193号 笹草

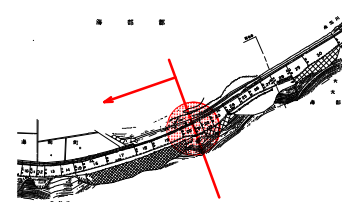

③ 国道193号 吉野

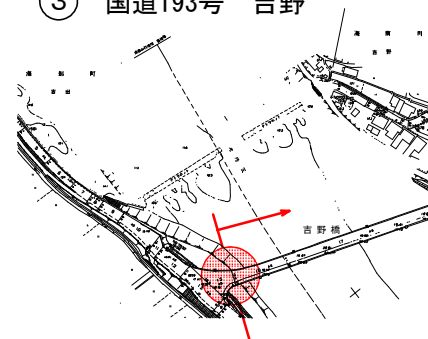

④ 国道193号 国道55号交差点

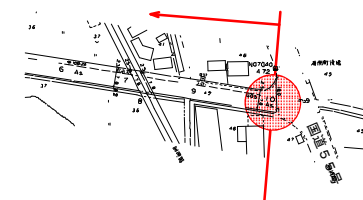


実施設計図面


|      |                             |      |       |
|------|-----------------------------|------|-------|
| 工事名  | R8 国土 国道193号他 海・陸ノ瀬他 道路維持業務 |      |       |
| 路線名等 | 一般国道193号他                   |      |       |
| 工事箇所 | 海部郡海陽町ノ瀬他                   |      |       |
| 図面名  | 位置図                         |      |       |
| 縮尺   | —                           | 図面番号 | 1 / 2 |
| 会社名  |                             |      |       |
| 事業者名 | 徳島県南部総合振興局県土整備部(美波)         |      |       |

山側の場合

① 法尻より1.00m

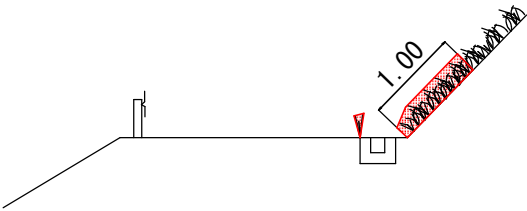


② ブロック積み（コンクリート擁壁）石積みの天端より0.50m

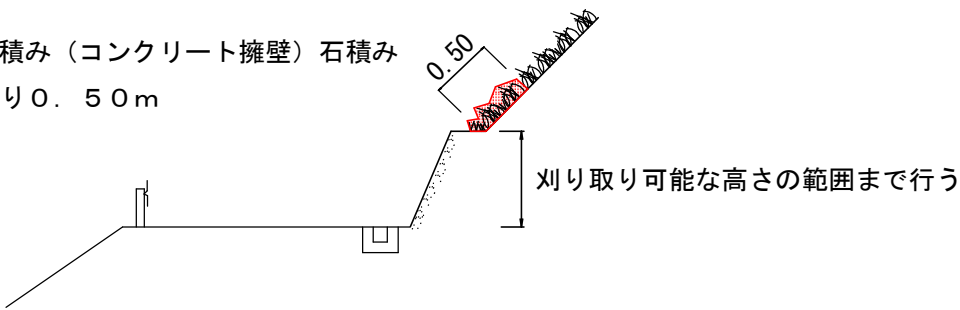


谷側の場合

③ 舗装路肩より0.50m  
その他、内カーブの場合に特に走行車両の視界をさえぎる物は対象とする。

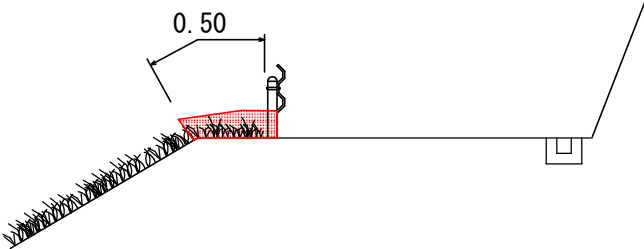

④ 路肩防護柵支柱より点在し繁殖している箇所

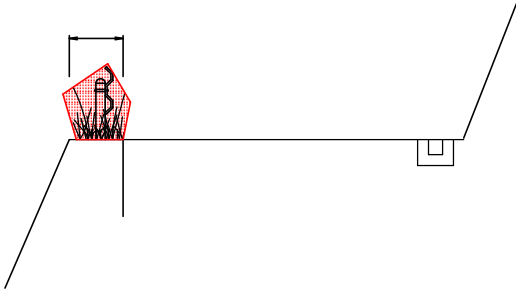

実施設計図面

|      |                            |      |       |
|------|----------------------------|------|-------|
| 工事名  | R8道土 国道193号他 海・橋ノ瀬他 道路維持業務 |      |       |
| 路線名等 | 一般国道193号他                  |      |       |
| 工事箇所 | 海部郡海陽町程ノ瀬他                 |      |       |
| 図面名  | 参考図                        |      |       |
| 縮尺   | —                          | 図面番号 | 2 / 2 |
| 会社名  |                            |      |       |
| 事業者名 | 徳島県南部総合振興局農土整備部(美波)        |      |       |