



実施設計図面

工事名	R8 渡士 久尾穴喰浦線他
路線名等	海・久尾他 道路維持業務
工事箇所	海部郡海陽町久尾他
図面名	位置図
縮尺	図面番号 1 / 5
会社名	
事業者名	徳島県南総合県民局県土整備部(奥波)


道路除草工 A=1,400m² (1回目)
A=5,900m² (2回目)

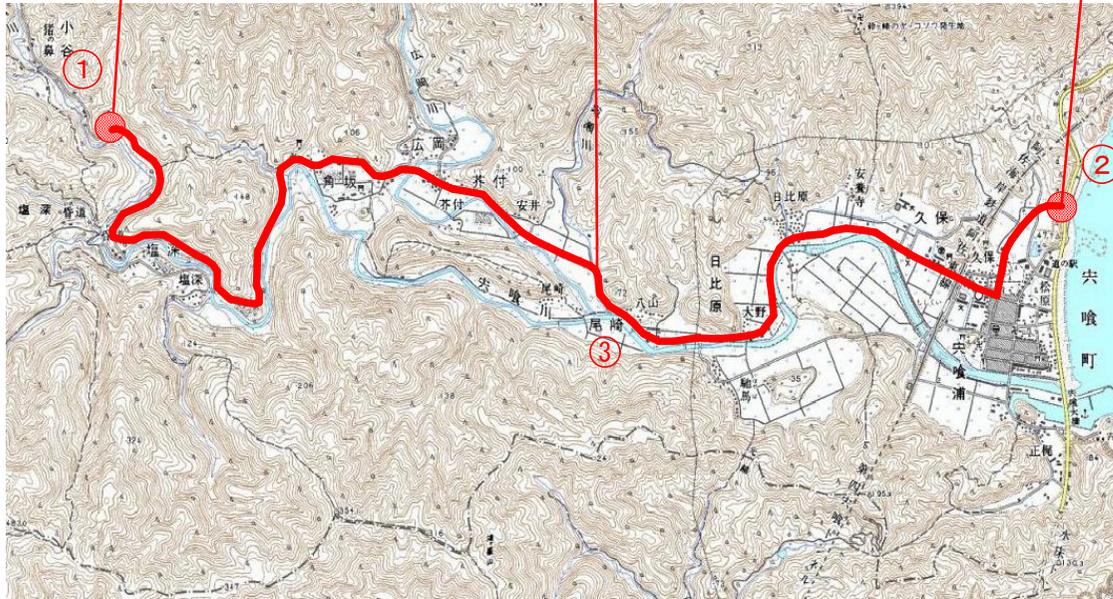


② 久尾穴喰浦線 国道55号交差点

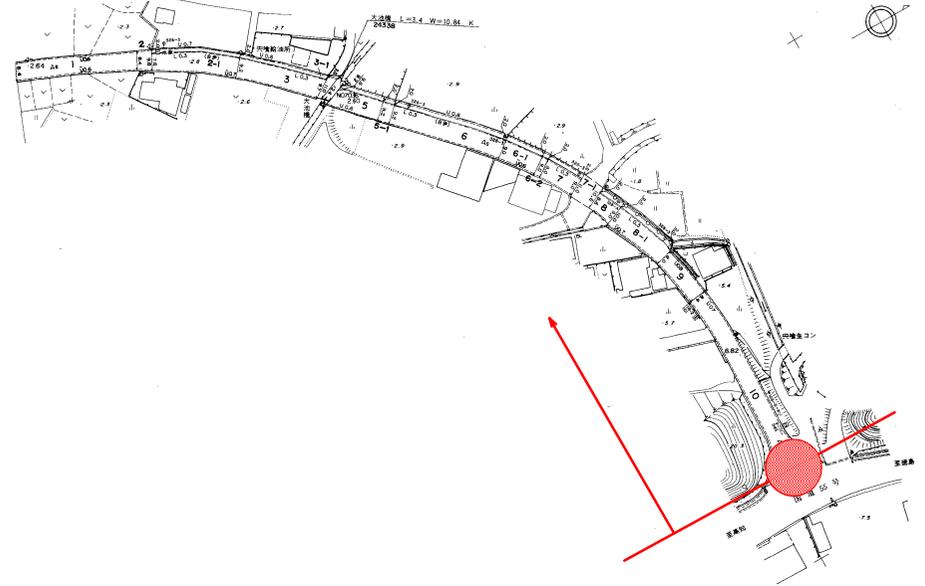

① 久尾穴喰浦線 小谷

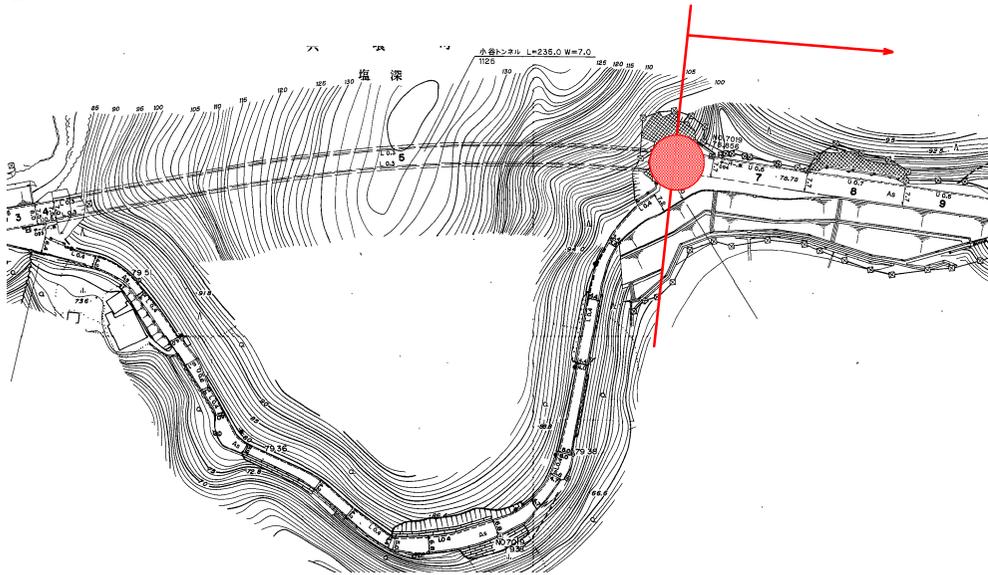


③ 久尾穴喰浦線 尾崎

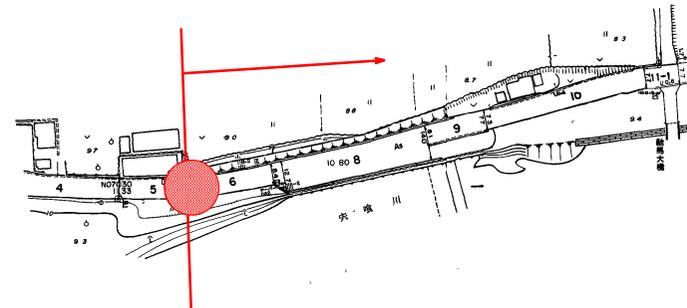




実施設計図面

工事名	R 8 富士 久尾穴喰浦線他
路線名等	海・久尾他 道路維持業務
工事箇所	海部郡海福町久尾他
図面名	位置図
縮尺	— 図面番号 2 / 5
会社名	
事業者名	南都総合振興局<美波>

金目穴喰浦線

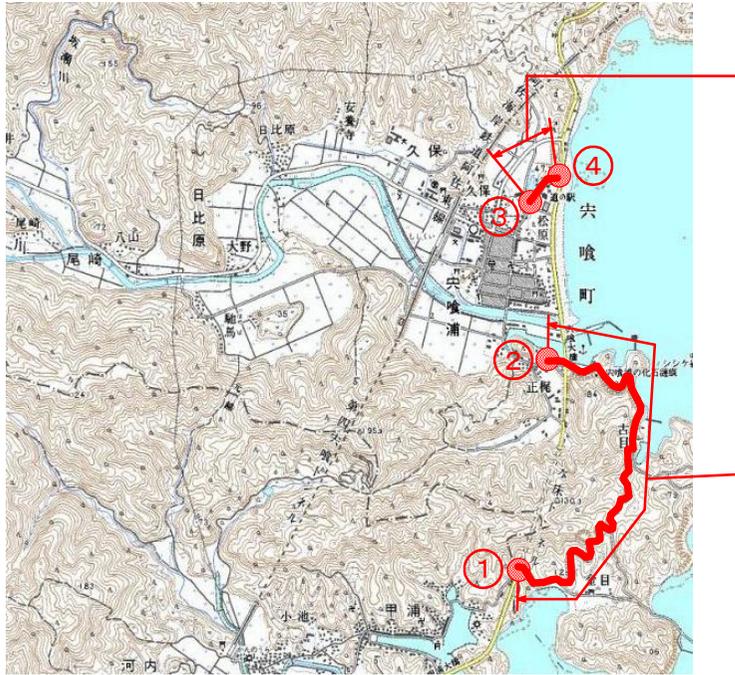


道路除草工 A=3,000m² (1回目)
A=3,000m² (2回目)

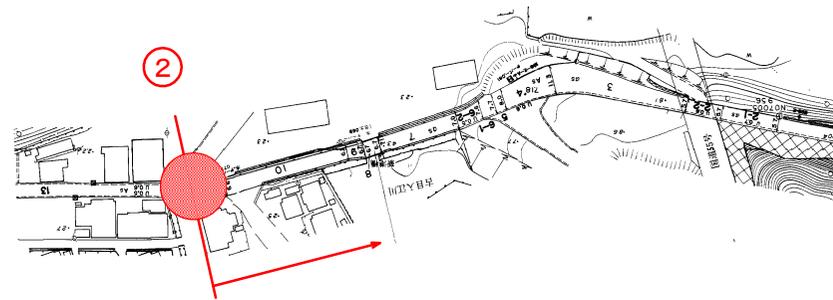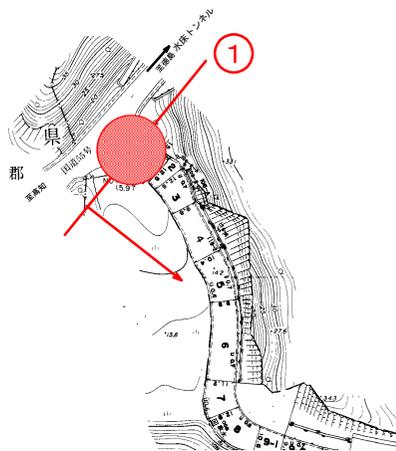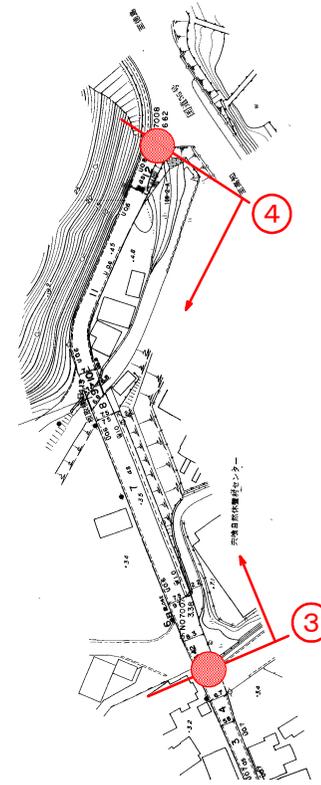



実施設計図面

工事名	R8 渡土 久尾穴喰浦線他
路線名等	海・久尾他 道路維持業務
工事箇所	(一) 久尾穴喰浦線他
図面名	海部郡海福町久尾他
縮尺	— 図面番号 3 / 5
会社名	
事業者名	南部総合振興局<美波>

芥附海部線

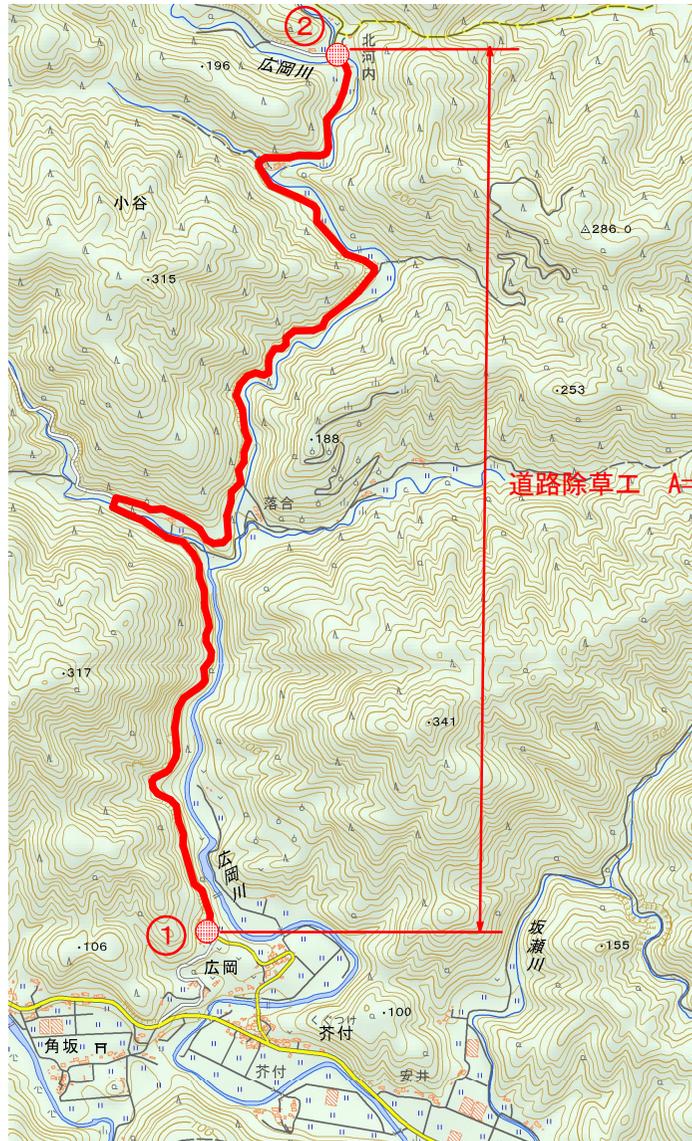

道路除草工 A=4,600m² (2回目)

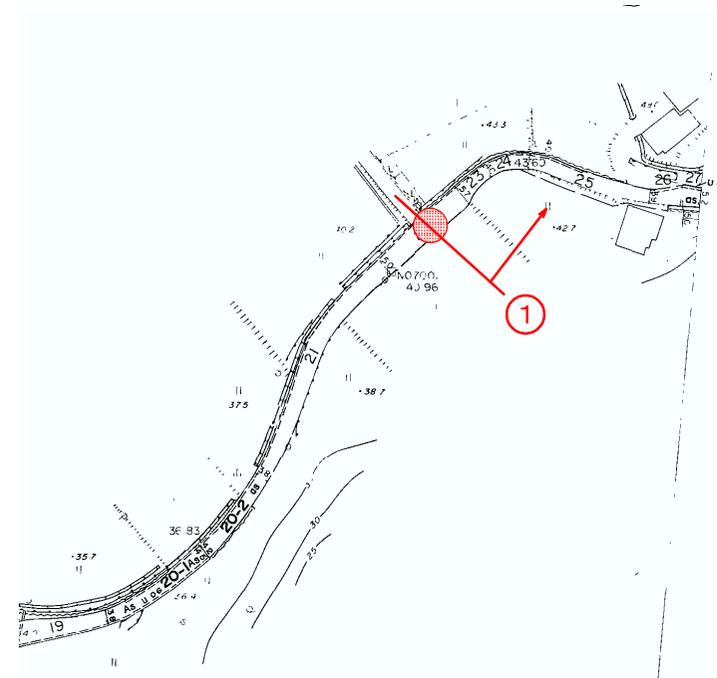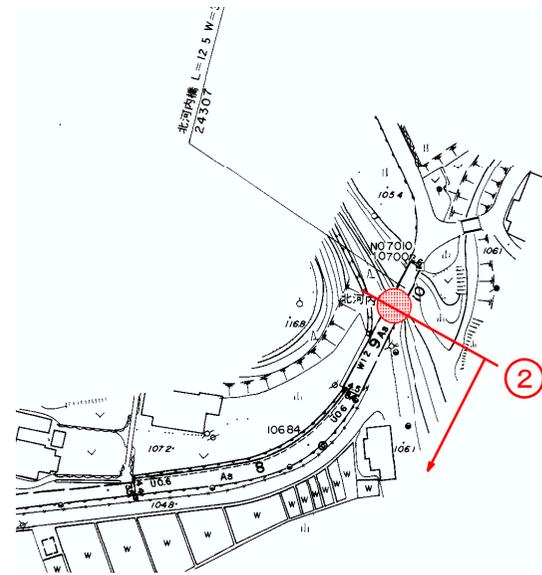


実施設計図面


工事名	R8 渡土 久尾穴境浦緑地
路線名等	海・久尾他 道路維持業務
工事箇所	海部郡海福町久尾他
図面名	位置図
縮尺	— 図面番号 4 / 5
会社名	
事業者名	南部総合農林局<美波>

山側の場合

Ⓐ 法尻より 1.00 m

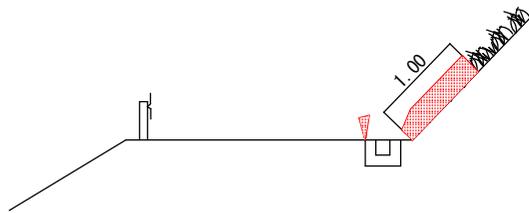


Ⓑ ブロック積み（コンクリート擁壁）石積みの天端より 0.50 m

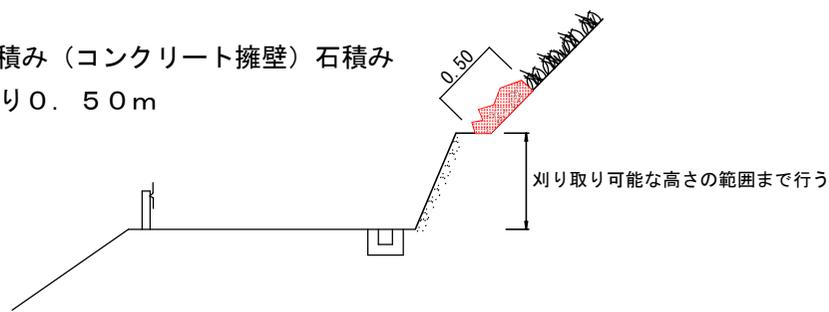


谷側の場合

Ⓒ 舗装路肩より 0.50 m
その他、内カーブの場合に特に走行車両の視界をさえぎる物は対象とする。

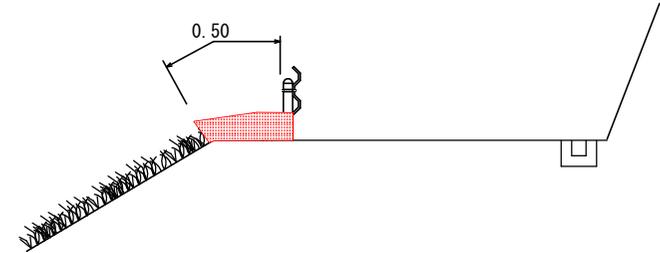

Ⓓ 路肩防護柵支柱より点在し繁殖している箇所

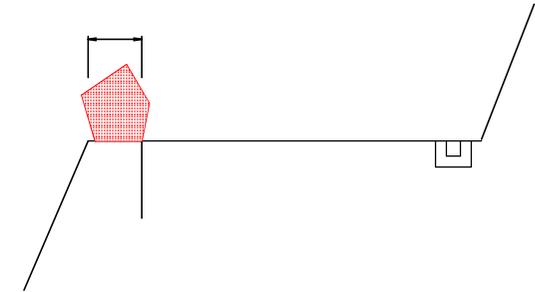

実施設計図面

工事名	R8波土 久尾央橋浦線他 海・久尾他 道路維持業務		
路線名等	(-) 久尾央橋浦線他		
工事箇所	海部郡海種町久尾他		
図面名	除草要領図		
縮尺	-	図面番号	5 / 5
会社名			
事業者名	徳島県南部総合県民局農土整備部(美波)		