


平面位置図

1 : 1000

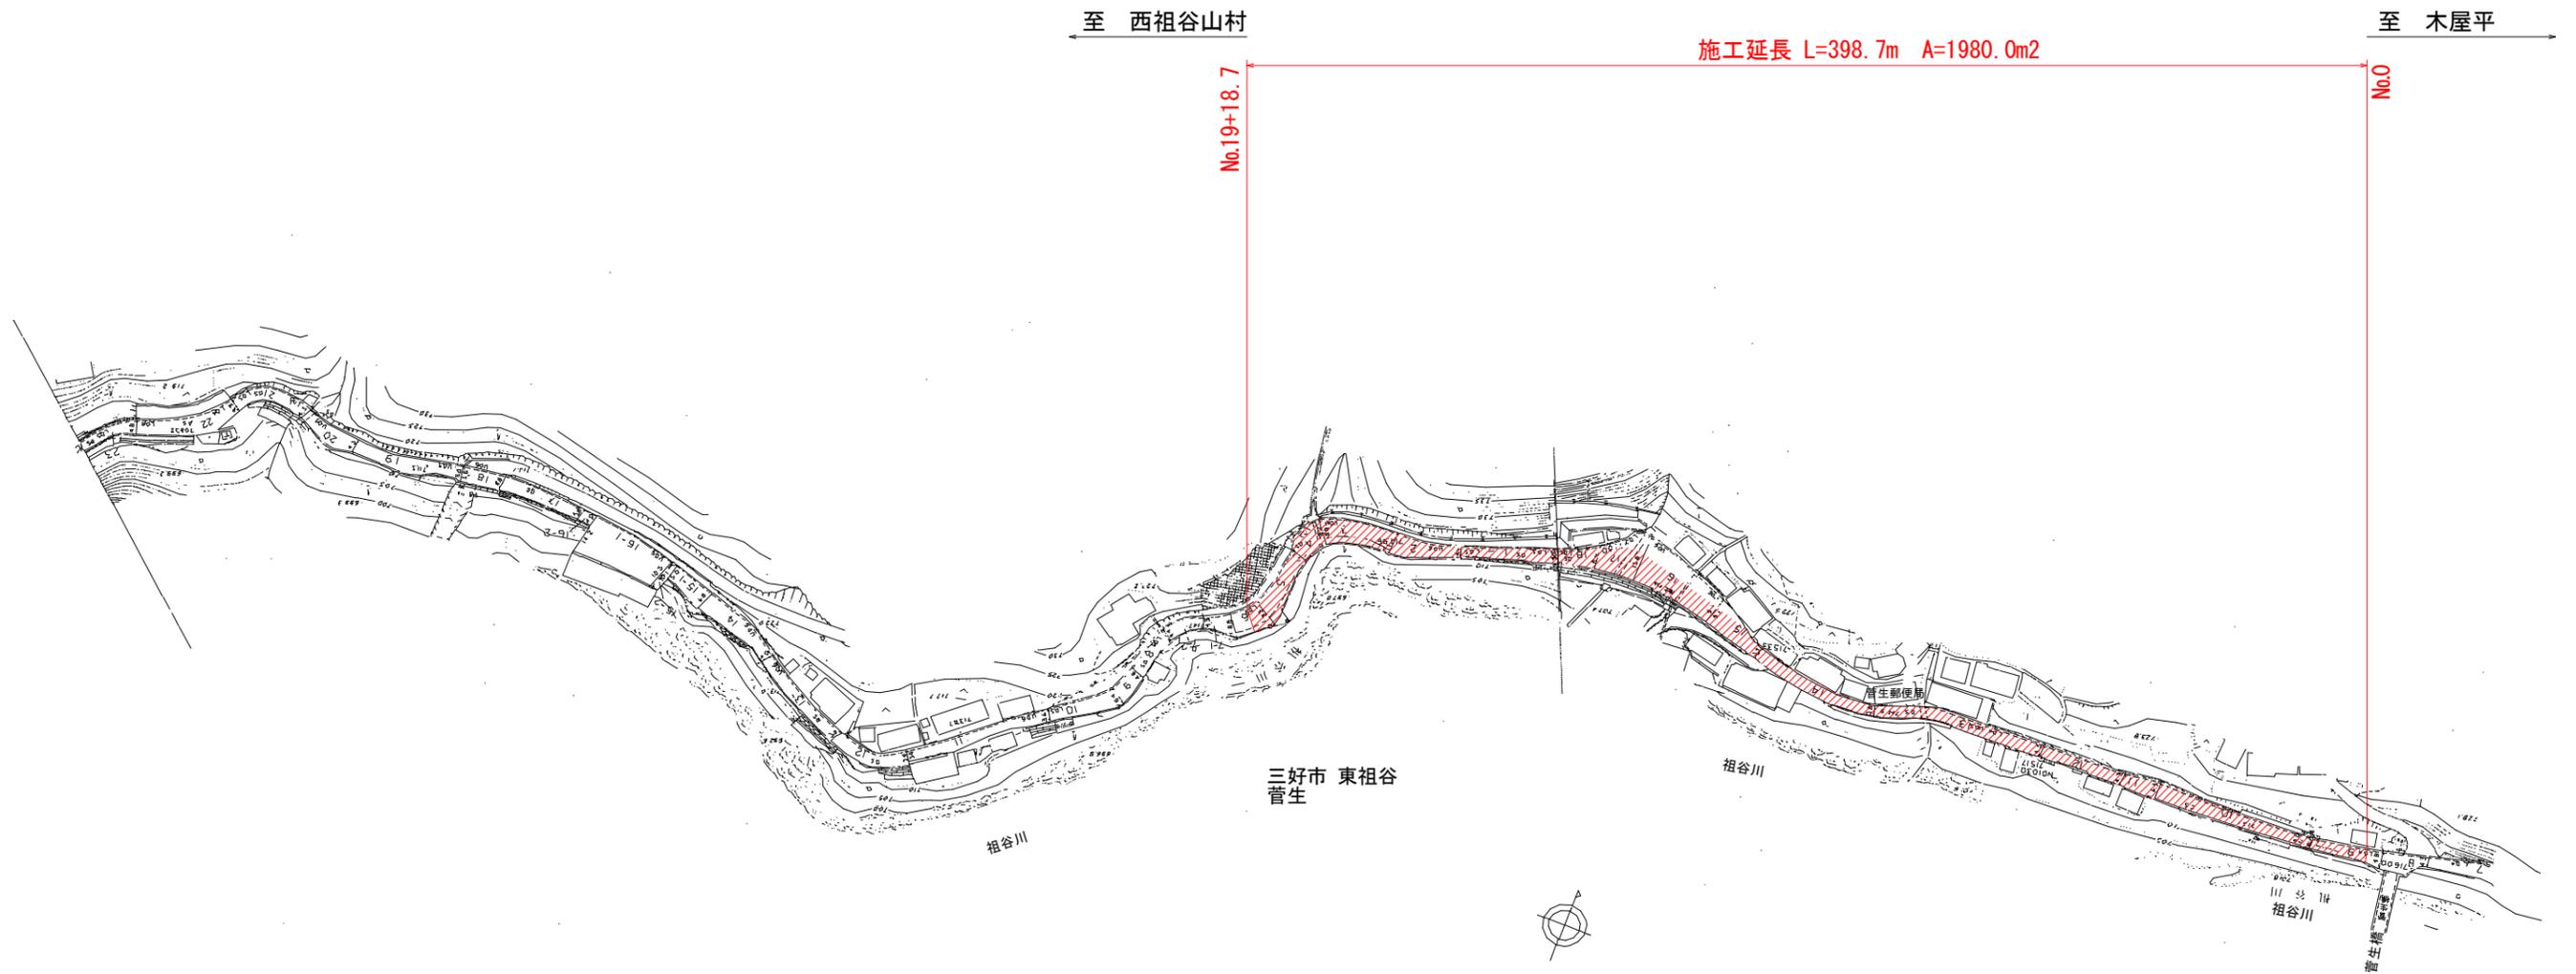


実施設計図面


工事名	R7三土 国道439号 三・東祖谷管生 舗装工事(2)		
路線名等	一般国道439号		
工事箇所	三好市東祖谷管生(第2分割)		
図面名	平面位置図		
縮尺	フリースケール	図面番号	1 / 2
会社名			
事業者名	徳島県西部総合県民局県土整備部(三好)		

舗装展開図


S=1:200

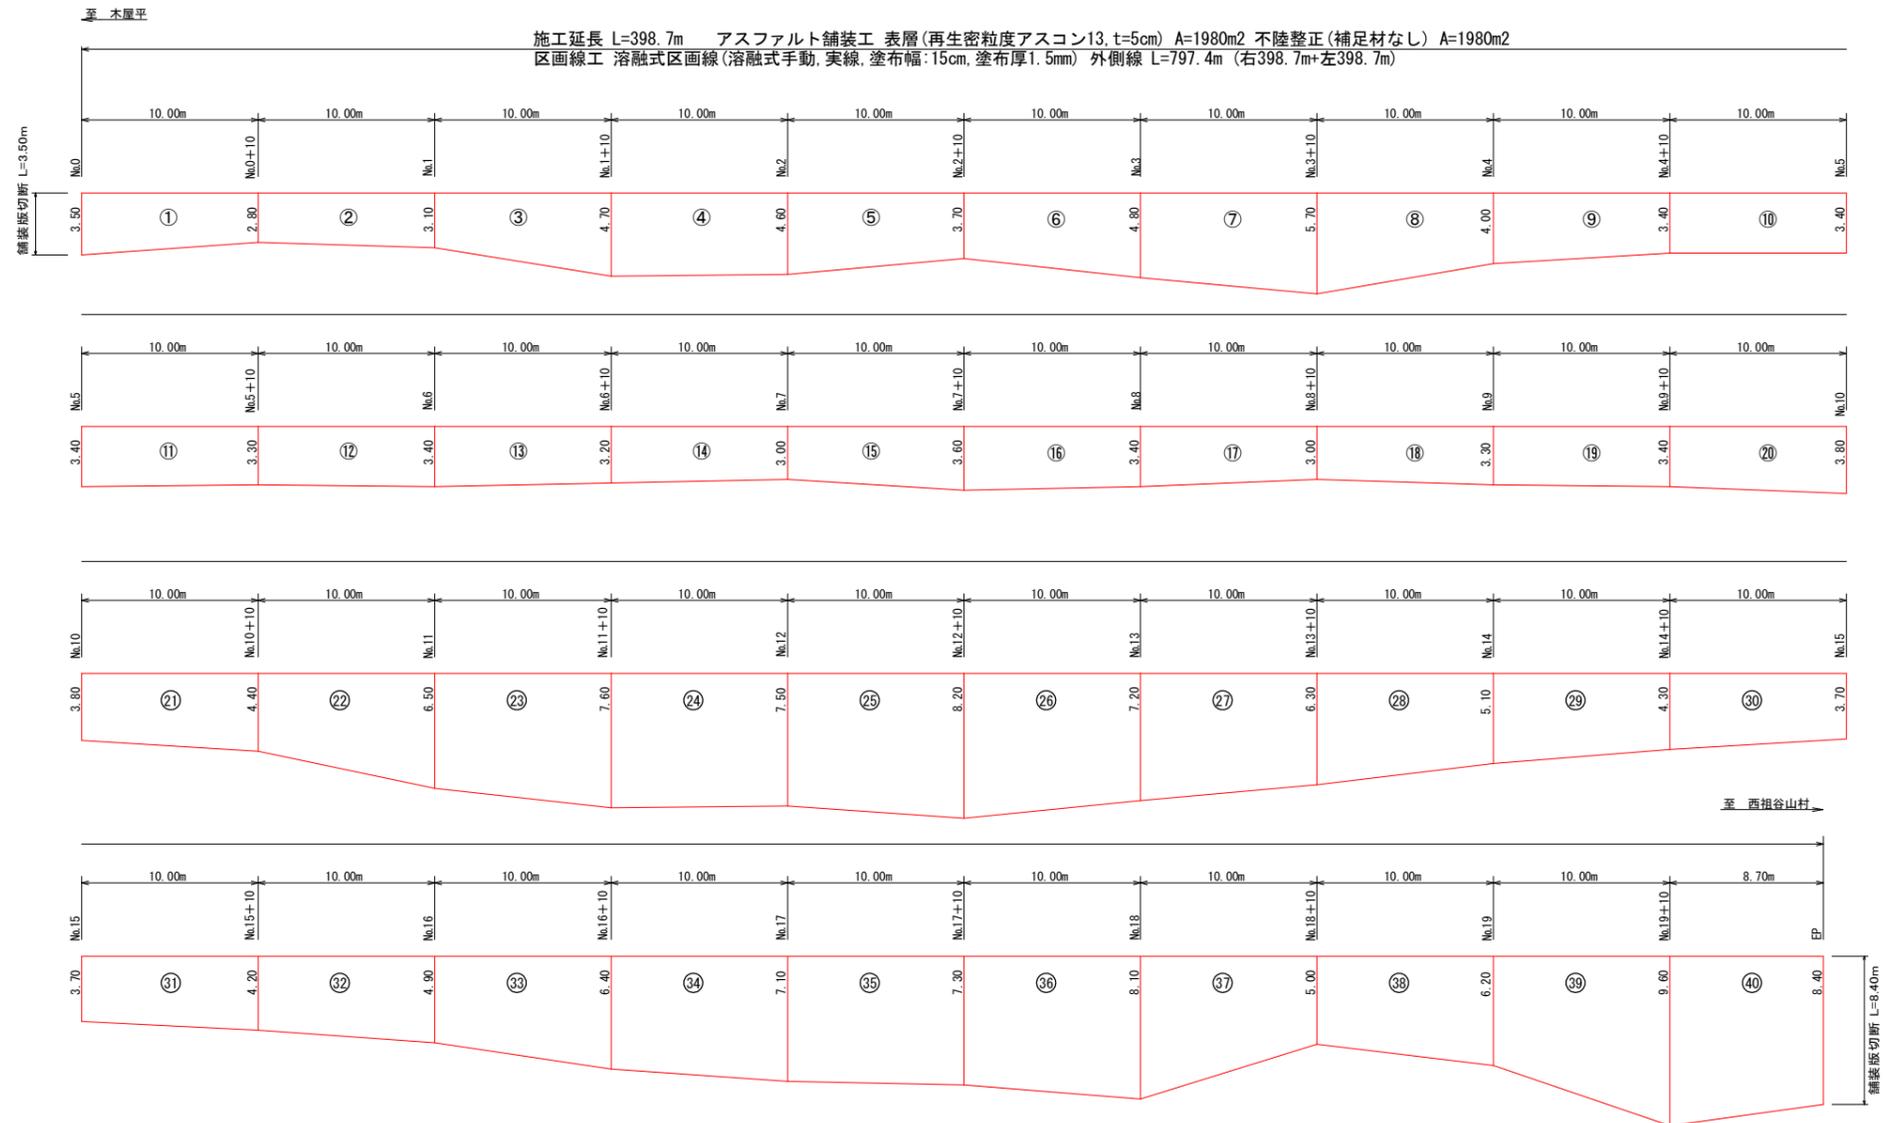

標準断面図
S=1/50

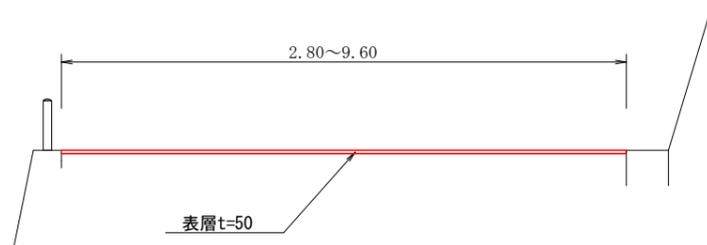

舗装構成図
(舗装工) S=1:10

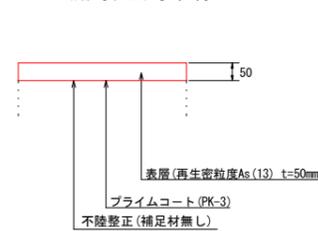

数量総括表

表層工	不陸整正	取壊面積	外側線	舗装版切断
1980.0 m ²	1980.0 m ²	1980.0 m ²	797.4 m	11.9 m

※施工前に事前測量を実施し、現場状況を確認の上施工すること。

舗装面積数量表

No.	計算式	数量
1	(3.50+2.80)/2*10.00	31.50
2	(2.80+3.10)/2*10.00	29.50
3	(3.10+4.70)/2*10.00	39.00
4	(4.70+4.60)/2*10.00	46.50
5	(4.60+3.70)/2*10.00	41.50
6	(3.70+4.80)/2*10.00	42.50
7	(4.80+5.70)/2*10.00	52.50
8	(5.70+4.00)/2*10.00	48.50
9	(4.00+3.40)/2*10.00	37.00
10	(3.40+3.40)/2*10.00	34.00
11	(3.40+3.30)/2*10.00	33.50
12	(3.30+3.40)/2*10.00	33.50
13	(3.40+3.20)/2*10.00	33.00
14	(3.20+3.00)/2*10.00	31.00
15	(3.00+3.60)/2*10.00	33.00
16	(3.60+3.40)/2*10.00	35.00
17	(3.40+3.00)/2*10.00	32.00
18	(3.00+3.30)/2*10.00	31.50
19	(3.30+3.40)/2*10.00	33.50
20	(3.40+3.80)/2*10.00	36.00

No.	計算式	数量
21	(3.80+4.40)/2*10.00	41.00
22	(4.40+6.50)/2*10.00	54.50
23	(6.50+7.60)/2*10.00	70.50
24	(7.60+7.50)/2*10.00	75.50
25	(7.50+8.20)/2*10.00	78.50
26	(8.20+7.20)/2*10.00	77.00
27	(7.20+6.30)/2*10.00	67.50
28	(6.30+5.10)/2*10.00	57.00
29	(5.10+4.30)/2*10.00	47.00
30	(4.30+3.70)/2*10.00	40.00
31	(3.70+4.20)/2*10.00	39.50
32	(4.20+4.90)/2*10.00	45.50
33	(4.90+6.40)/2*10.00	56.50
34	(6.40+7.10)/2*10.00	67.50
35	(7.10+7.30)/2*10.00	72.00
36	(7.30+8.10)/2*10.00	77.00
37	(8.10+5.00)/2*10.00	65.50
38	(5.00+6.20)/2*10.00	56.00
39	(6.20+9.60)/2*10.00	79.00
40	(9.60+8.40)/2* 8.70	78.30
合計(m ²)		1979.80

舗装版切断 3.50+8.40=11.90m

実施設計図面

工事名	R7三土 国道439号 三・東祖谷管生 舗装工事(2)		
路線名等	一般国道439号		
工事箇所	三好市東祖谷管生(第2分割)		
図面名	舗装展開図		
縮尺	図示	図面番号	2 / 2
会社名			
事業者名	徳島県西部総合県民局県土整備部(三好)		