



山側の場合

谷側の場合


① 法尻より1.00m

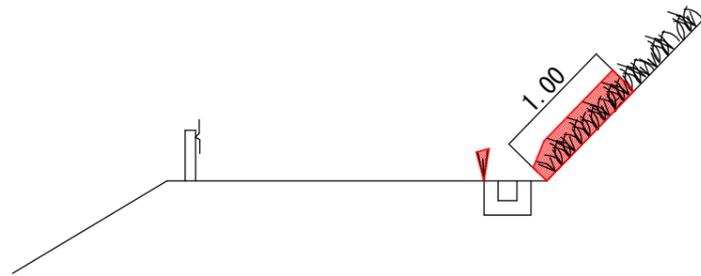


② ブロック積み（コンクリート擁壁）石積みの天端より0.50m

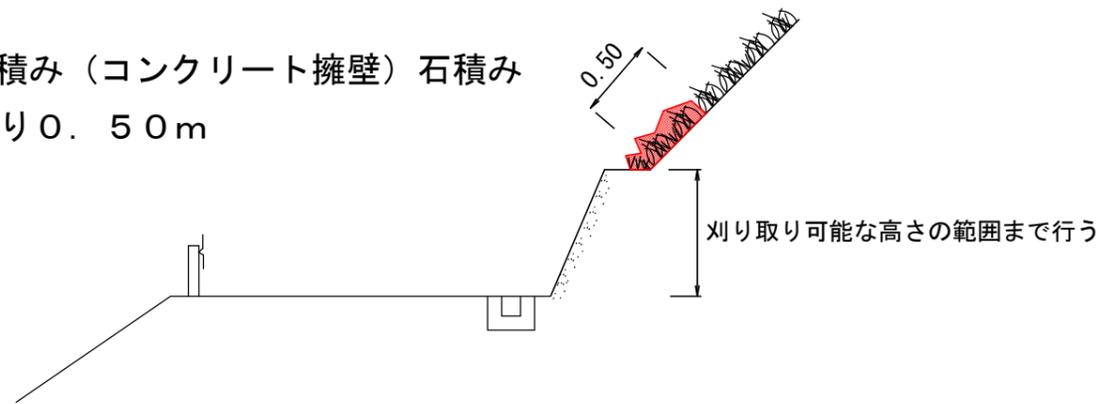

③ 舗装路肩より0.50m
その他、内カーブの場合に特に走行車両の視界をさえぎる物は対象とする。

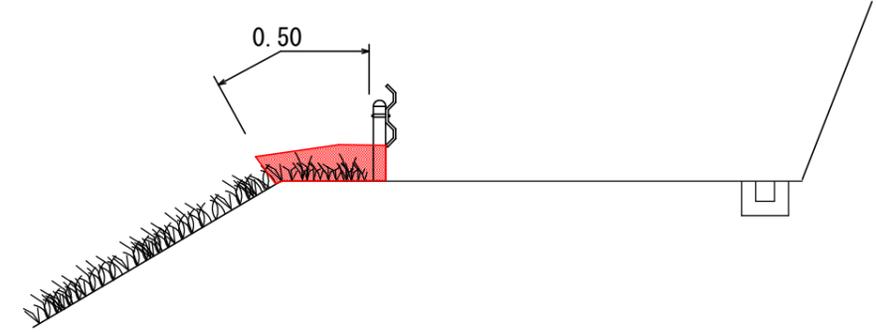

④ 路肩防護柵支柱より点在し繁殖している箇所
その他、A～Cまでの各規格に適合しない箇所

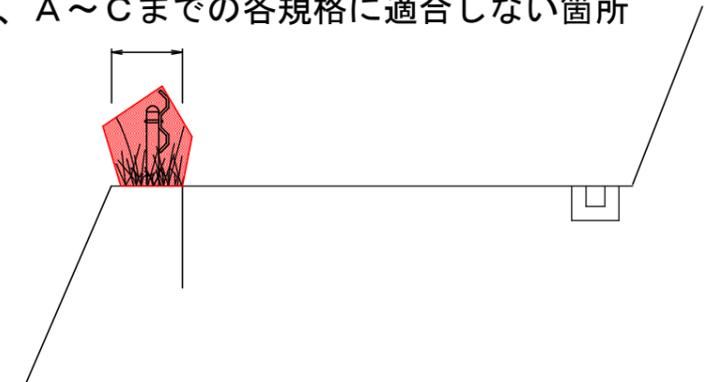

実施設計図面

工事名	R8波土 由岐大西線 美波・西の地他 道路維持業務		
路線名等	(主)由岐大西線		
工事箇所	海部郡美波町西の地他		
図面名	除草要領図		
縮尺	-	図面番号	2 / 2
会社名			
事業者名	徳島県南部総合県民局県土整備部(美波)		