


照明灯配置図 S=1:500

道路照明灯 N=7基

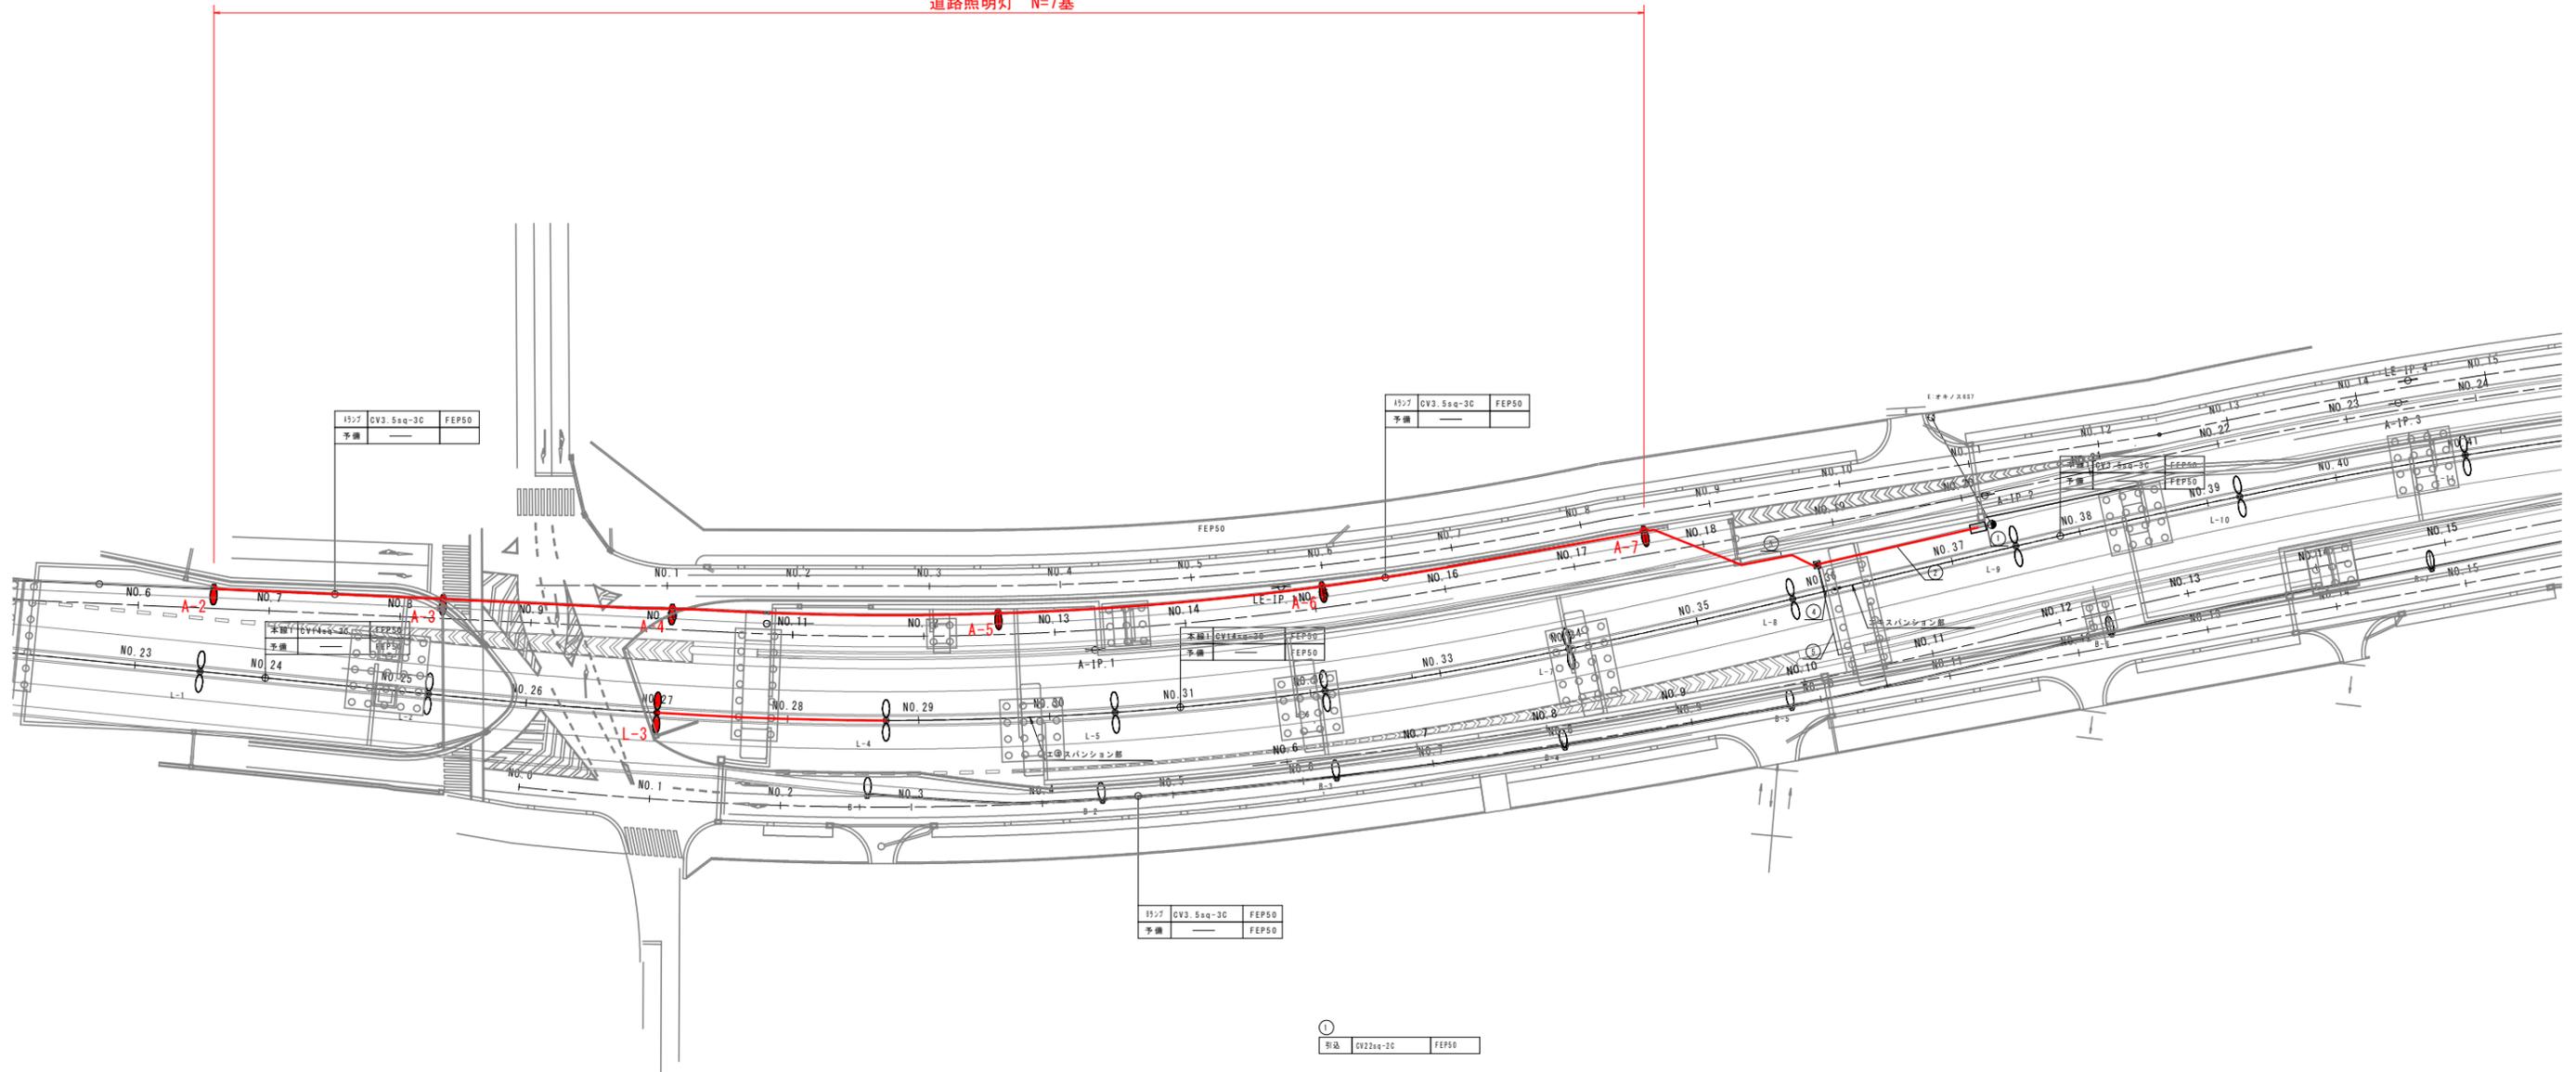

①	引込	CV22sq-2C	FEP50
---	----	-----------	-------

②	主灯	CV3.5sq-3C	FEP65
	主灯	CV14sq-3C	FEP50
	予備	—	FEP50
	引込	CV3.5sq-3C	FEP50
	予備	—	FEP50
	引込	CV3.5sq-3C	FEP50
	予備	—	FEP50

③	引込	CV3.5sq-3C	FEP50
	予備	—	FEP50

④	主灯	CV3.5sq-3C	FEP65
	主灯	CV14sq-3C	FEP50
	予備	—	FEP50


⑤	引込	CV3.5sq-3C	FEP50
	予備	—	FEP50

記号	品名、規格	備考
	LED照明器具：直線形ターボボール(本線2灯用)：H=10.0m	配線系統08-1
	LED照明器具：ターボボール(本線1灯用)：H=10.0m	
	LED照明器具：ターボボール(ランプ用)：H=5.0m	
	照明分電盤(屋外自立型)	
	ハンドホール(600x600x600)	
	ハンドホール(600x600x600)	
	引込槽	
	ブルボックス 700x350x200(標準開口 500x200)	

実施設計図面

【橋梁照明灯設計図面】			
工事名	R7徳理 徳島東環状線 徳・末広2他 照明灯設置工事(3)		
路線名等	徳島東環状線		
工事箇所	徳島市末広2丁目他(第3分割)		
図面名	照明灯配置図		
縮尺	1:500	図面番号	1
事業者名	徳島県東部県土整備局<徳島>		

配線系統図

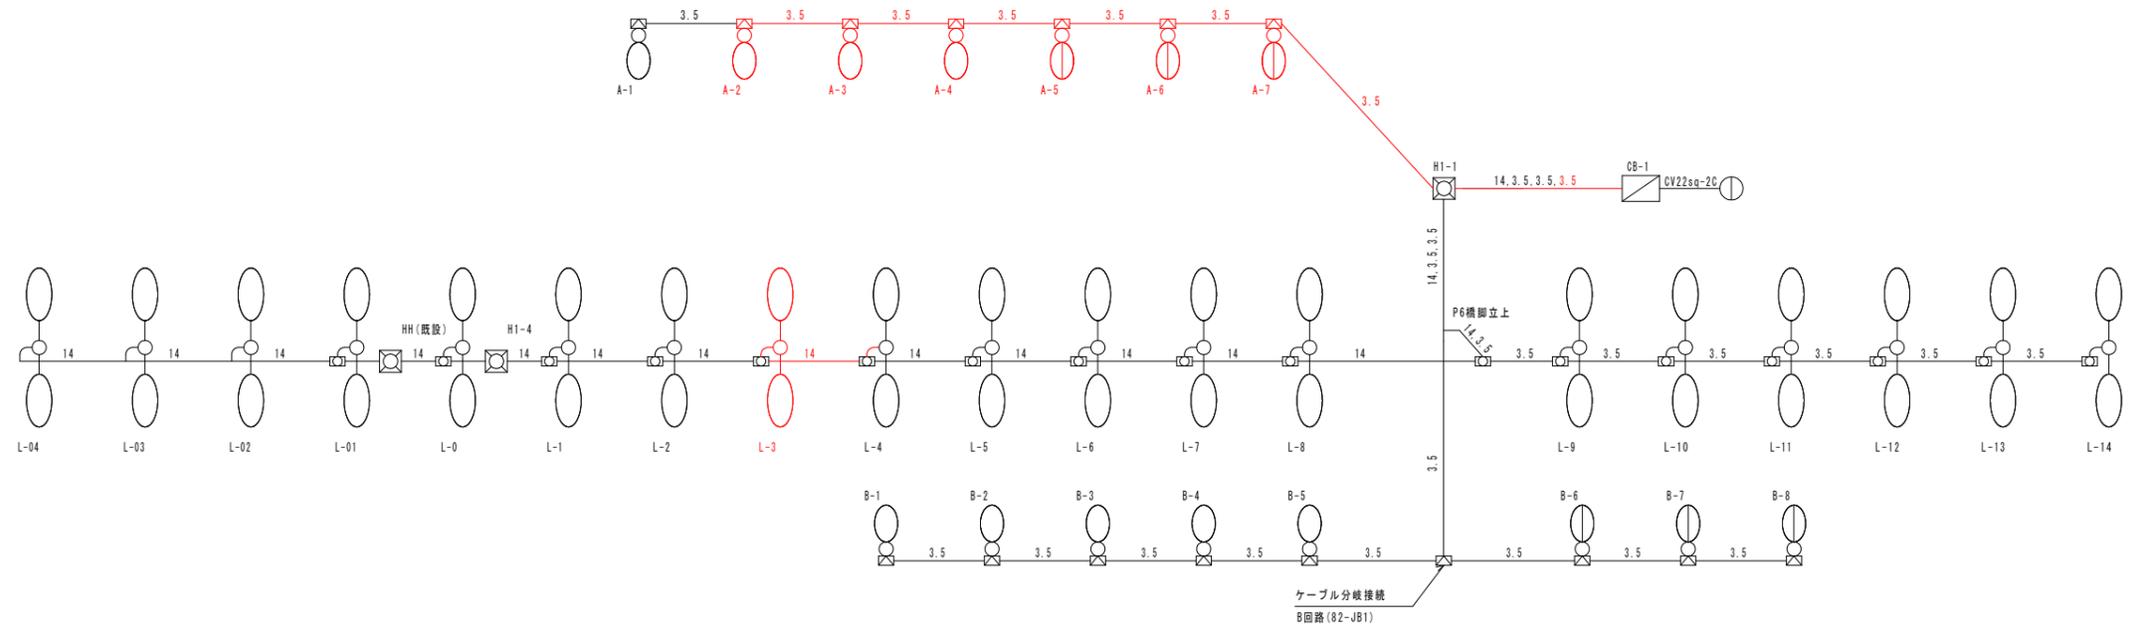

凡例

記号	品名, 規格	備考
	LED照明器具 : 直線形テーパポール(本線2灯用) : H=10.0m	
	LED照明器具 : テーパーポール(本線1灯用) : H=10.0m	
	LED照明器具 : テーパーポール(ランプ用) : H=5.0m	
	照明分電盤(壁外自立形)	
	ハンドホール(600x600x600)	
	ハンドホール(600x600x900)	
	中分埋設ハンドホールボックス(600x250x212)	
	壁高埋設ハンドホールボックス	
	引込柱	

線上の数値は配線サイズを示し、ケーブルはCV -3Cとする。

実施設計図面


【橋梁照明灯設計図面】

工事名	R7徳理 徳島東環状線 徳・末広2他 照明灯設置工事(3)		
路線名等	徳島東環状線		
工事箇所	徳島市末広2丁目他(第3分割)		
図面名	配線系統図		
縮尺	-	図面番号	2
事業者名	徳島県東部県土整備局<徳島>		


照明灯構造図(1)

(本線2灯用)

照明灯構造図 S=1:30
(本線2灯用)

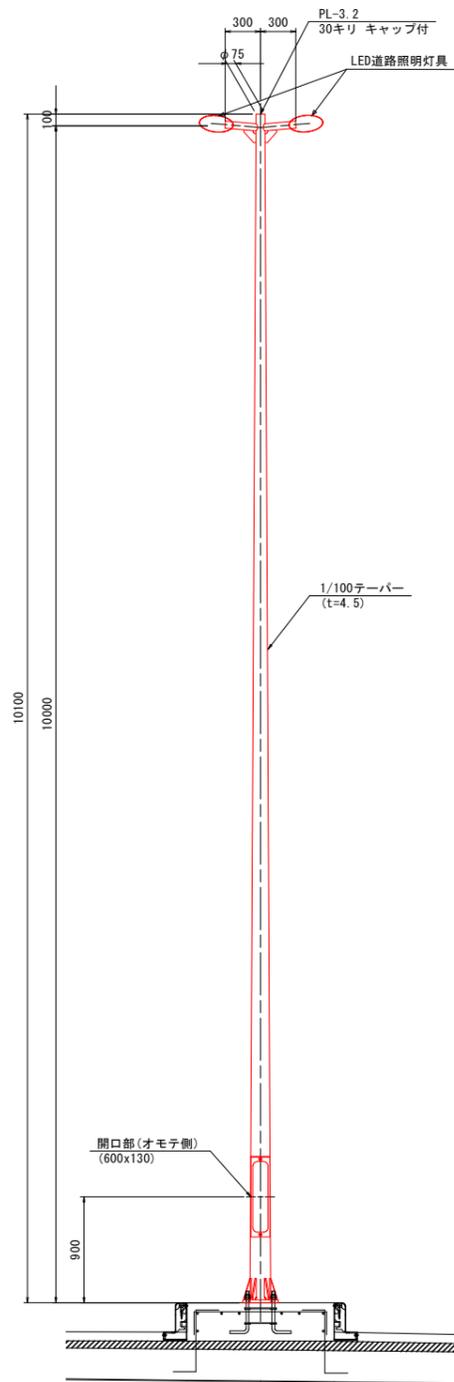


ベースプレート詳細図 S=1:10

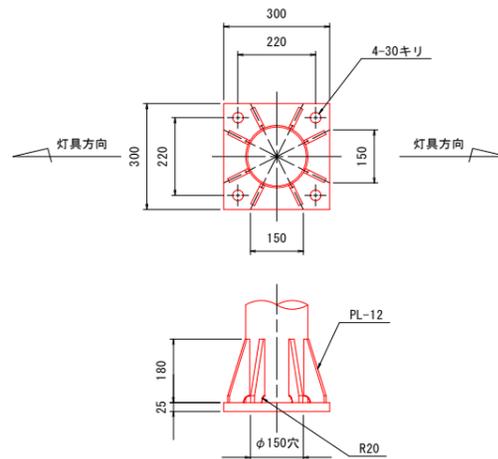

注記

1. 灯具は、「建電協型照明器具KCE070-2同等品以上」とする。
2. 施工前には使用する灯具にて再計算を実施し、設計基準を満たすことを確認すること。

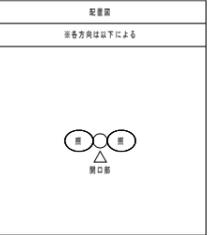


実施設計図面

【橋梁照明灯設計図面】			
工事名	R7徳環 徳島東環状線 徳・末広2他 照明灯設置工事(3)		
路線名等	徳島東環状線		
工事箇所	徳島市末広2丁目他(第3分割)		
図面名	照明灯構造図(1)		
縮尺	図示	図面番号	3
事業者名	徳島県東部県土整備局<徳島>		


照明灯構造図(2)

(本線1灯用)

照明灯構造図 S=1:30
 (本線1灯用)

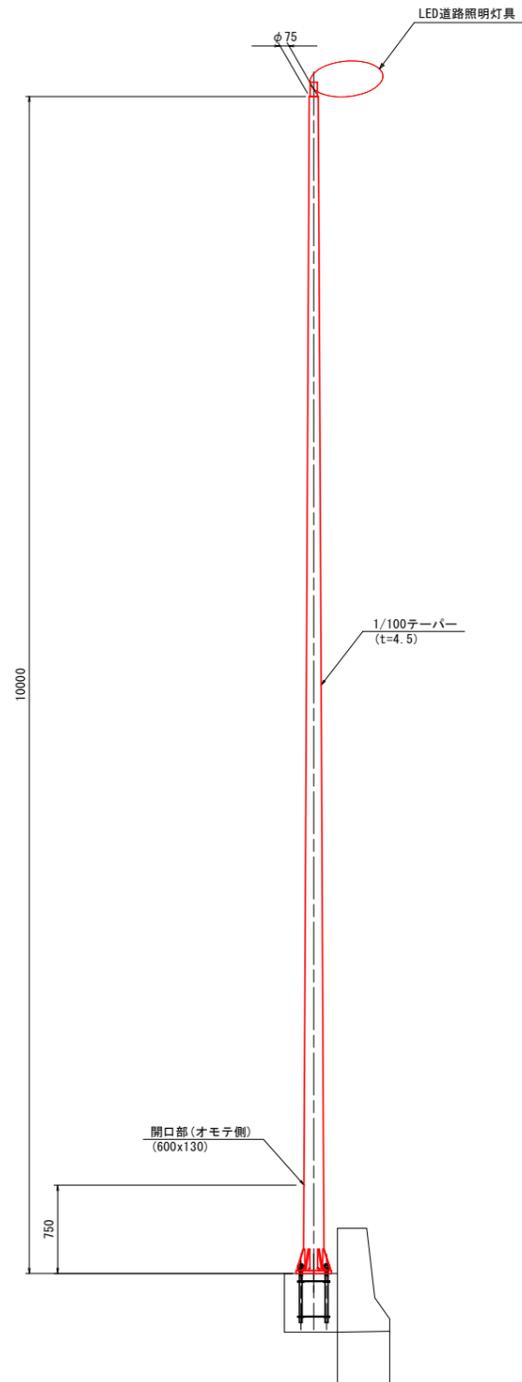

ベースプレート詳細図 S=1:10

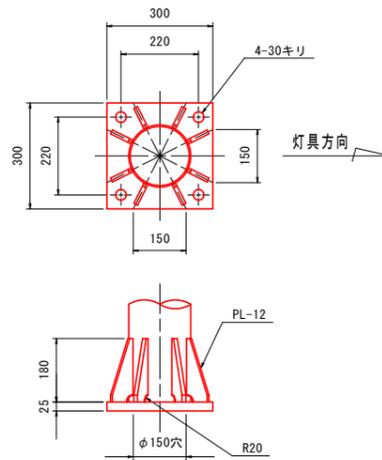


注記

1. 灯具は、「建電協型照明器具KCE050-2同等品以上」とする。
2. 施工前には使用する灯具にて再計算を実施し、設計基準を満たすことを確認すること。

実施設計図面


【橋梁照明灯設計図面】			
工事名	R7徳環 徳島東環状線 徳・末広2他 照明灯設置工事(3)		
路線名等	徳島東環状線		
工事箇所	徳島市末広2丁目他(第3分割)		
図面名	照明灯構造図(2)		
縮尺	図示	図面番号	4
事業者名	徳島県東部県土整備局<徳島>		

照明灯構造図 S=1:30
(ランプ用-1)

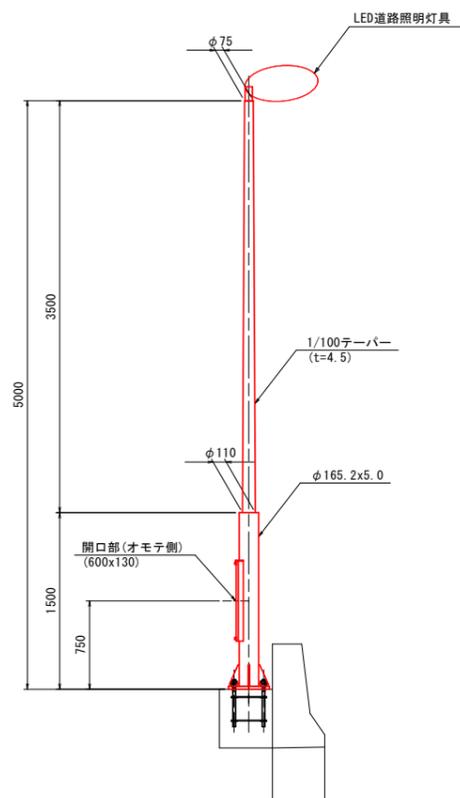

照明灯構造図(3) (ランプ用-1)

ベースプレート詳細図 S=1:10

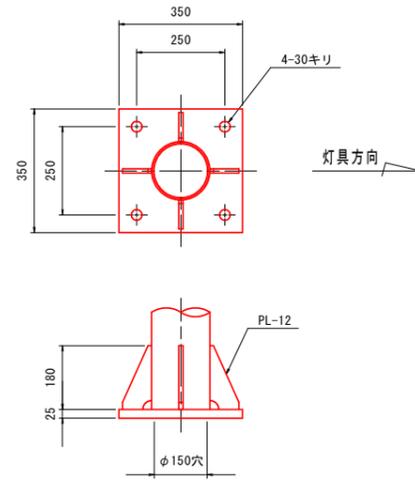

注 記


1. 灯具は、「建電協型照明器具KCE050-2同等品以上」とする。
2. 施工前には使用する灯具にて再計算を実施し、設計基準を満たすことを確認すること。



実施設計図面


【橋梁照明灯設計図面】			
工事名	R7徳環 徳島東環状線 徳・末広2他 照明灯設置工事(3)		
路線名等	徳島東環状線		
工事箇所	徳島市末広2丁目他(第3分割)		
図面名	照明灯構造図(3)		
縮尺	図示	図面番号	5
事業者名	徳島県東部県土整備局<徳島>		

照明灯構造図 S=1:30
(ランプ用-2)

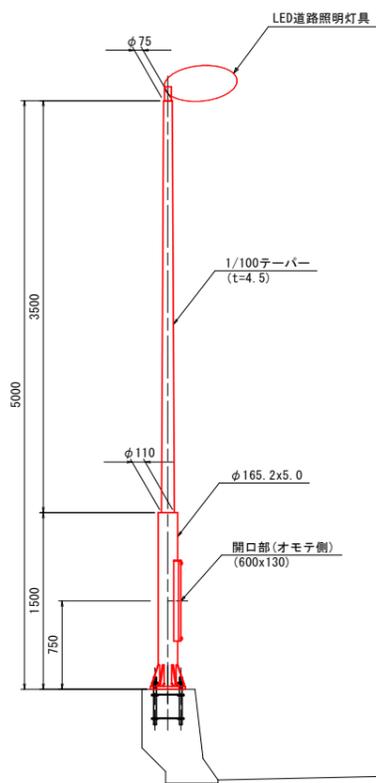


照明灯構造図(4)
(ランプ用-2)

ベースプレート詳細図 S=1:10

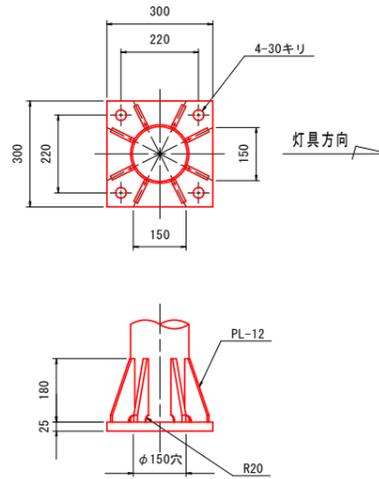

注 記


1. 灯具は、「建電協型照明器具KCE050-2同等品以上」とする。
2. 施工前には使用する灯具にて再計算を実施し、設計基準を満たすことを確認すること。

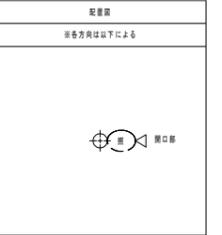

実施設計図面

【橋梁照明灯設計図面】			
工事名	R7徳環 徳島東環状線 徳・末広2他 照明灯設置工事(3)		
路線名等	徳島東環状線		
工事箇所	徳島市末広2丁目他(第3分割)		
図面名	照明灯構造図(4)		
縮尺	図示	図面番号	6
事業者名	徳島県東部県土整備局<徳島>		

アイソメ図
(配線工)

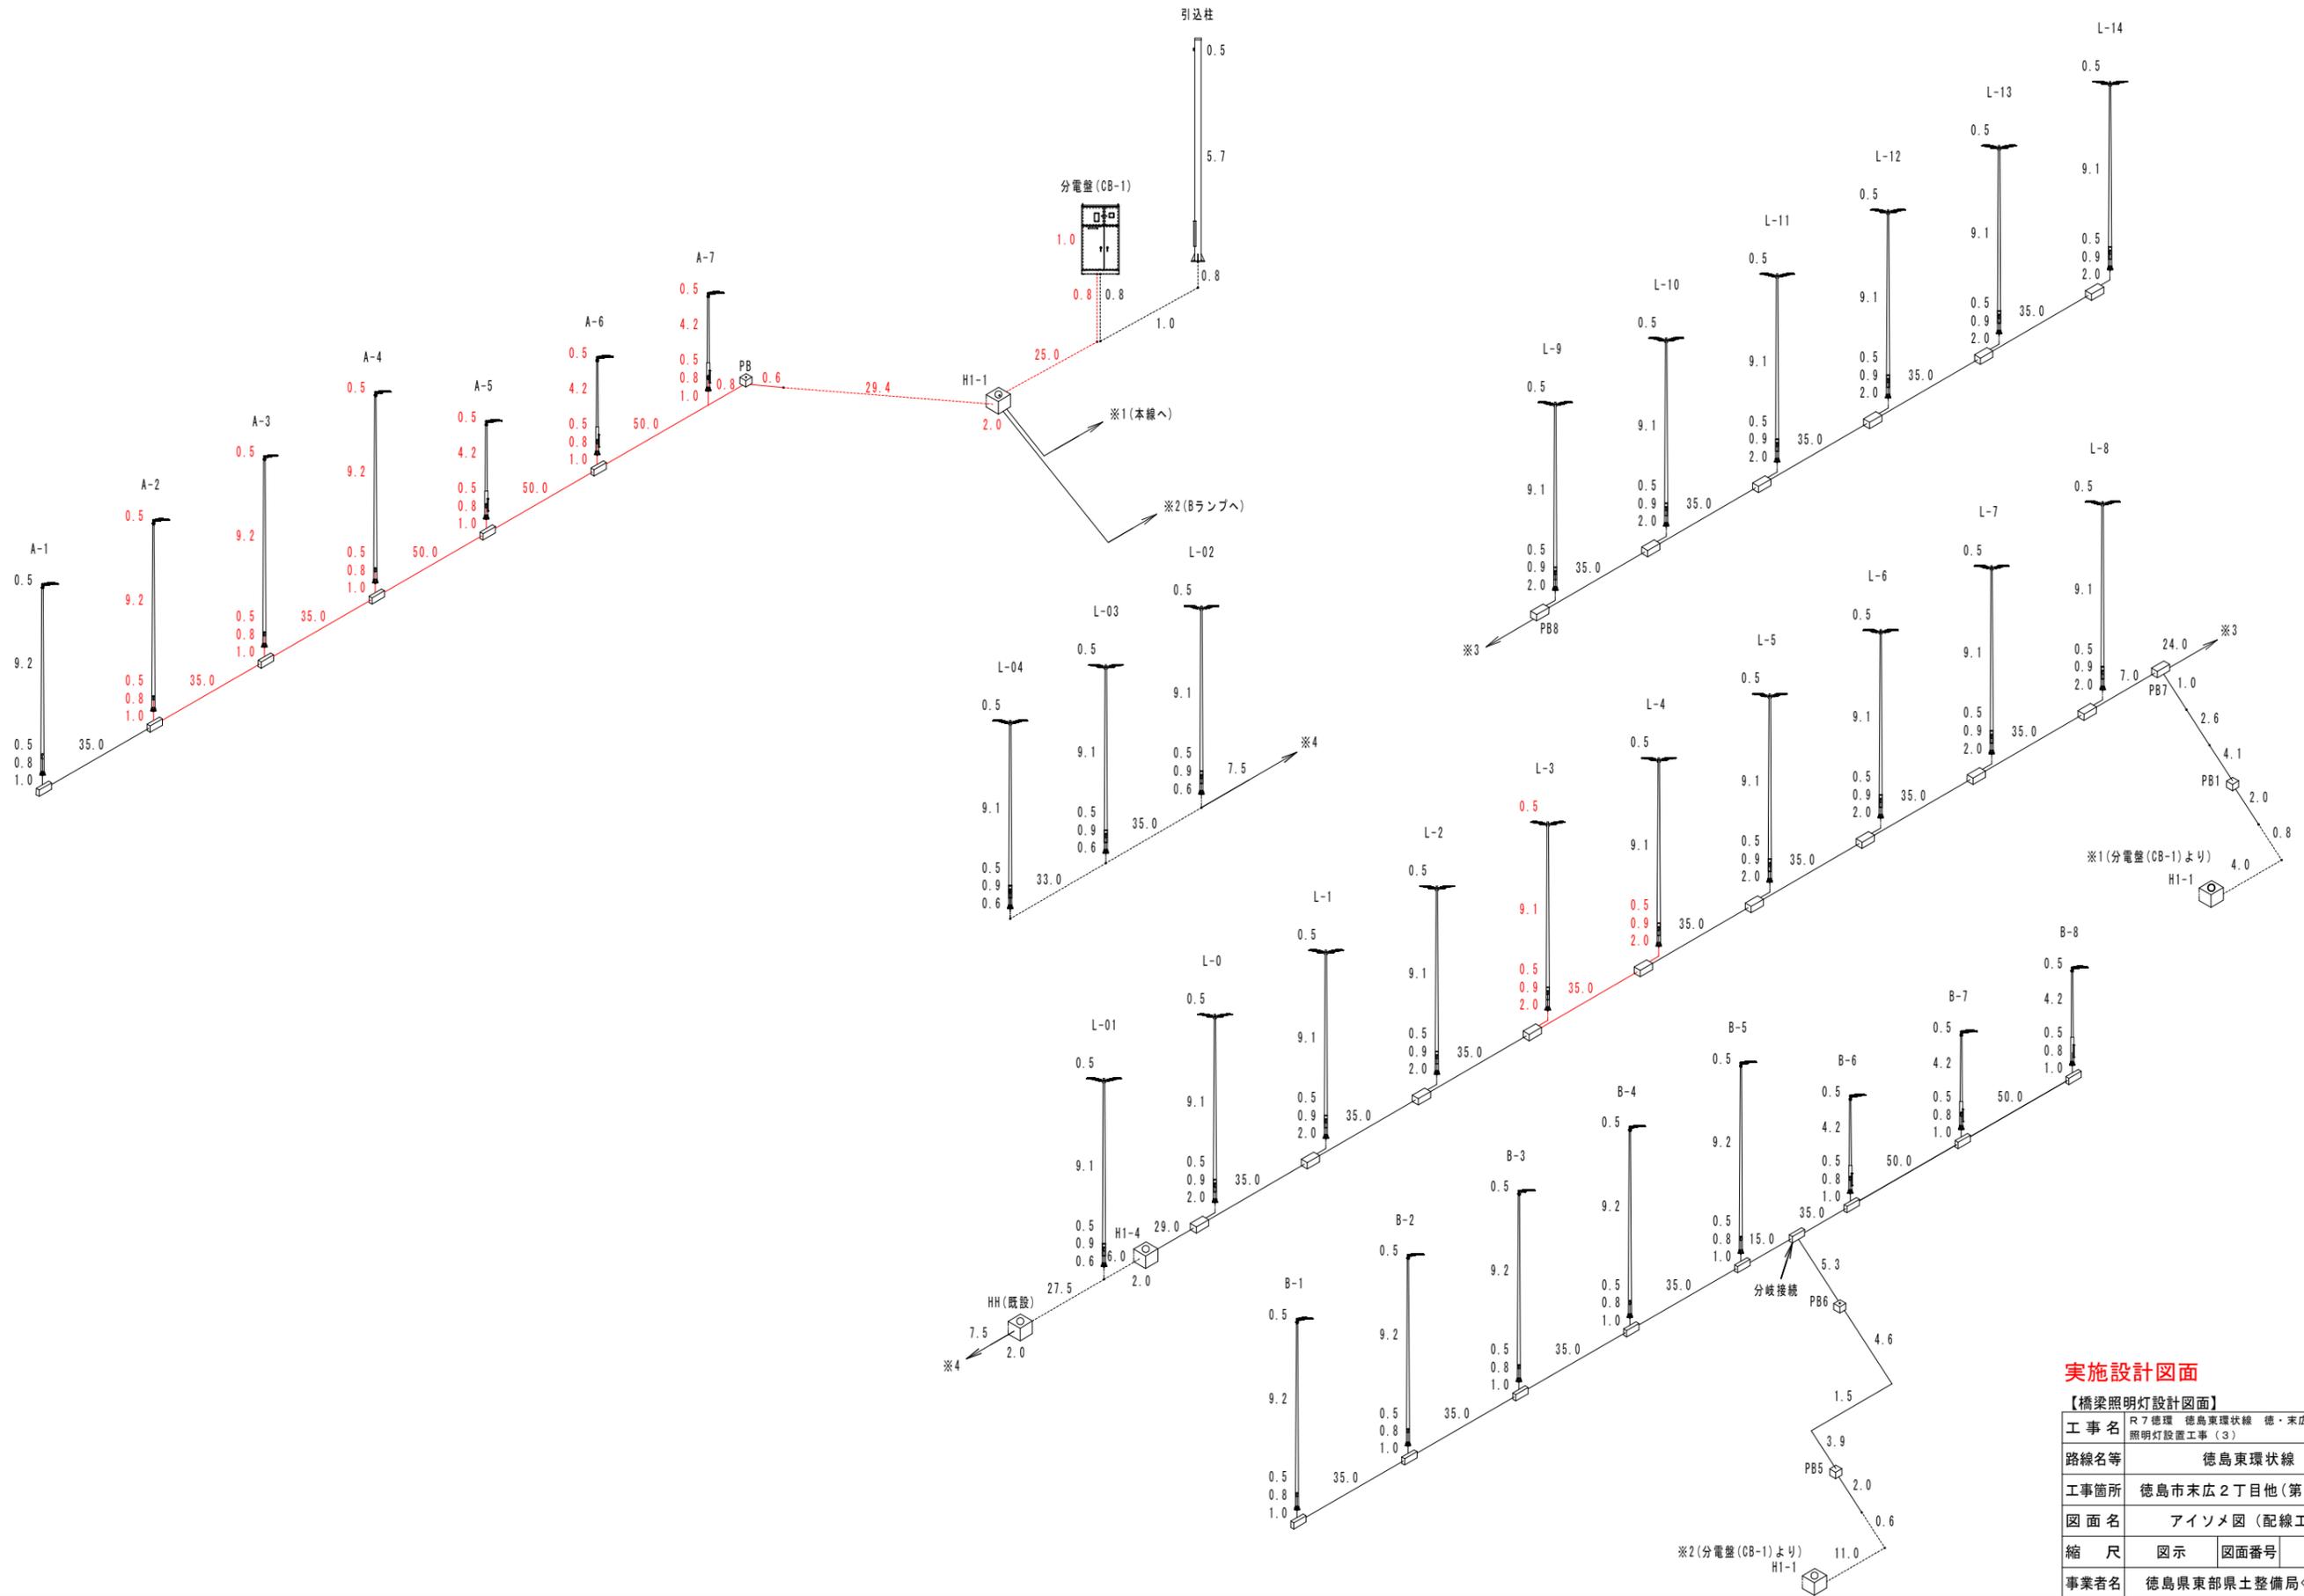

実施設計図面

【橋梁照明灯設計図面】	
工事名	R7徳理 徳島東環状線 徳・末広2他 照明灯設置工事(3)
路線名等	徳島東環状線
工事箇所	徳島市末広2丁目他(第3分割)
図面名	アイソメ図(配線工)
縮尺	図示 図面番号 7
事業者名	徳島県東部県土整備局<徳島>