


平面位置図

フリースケール

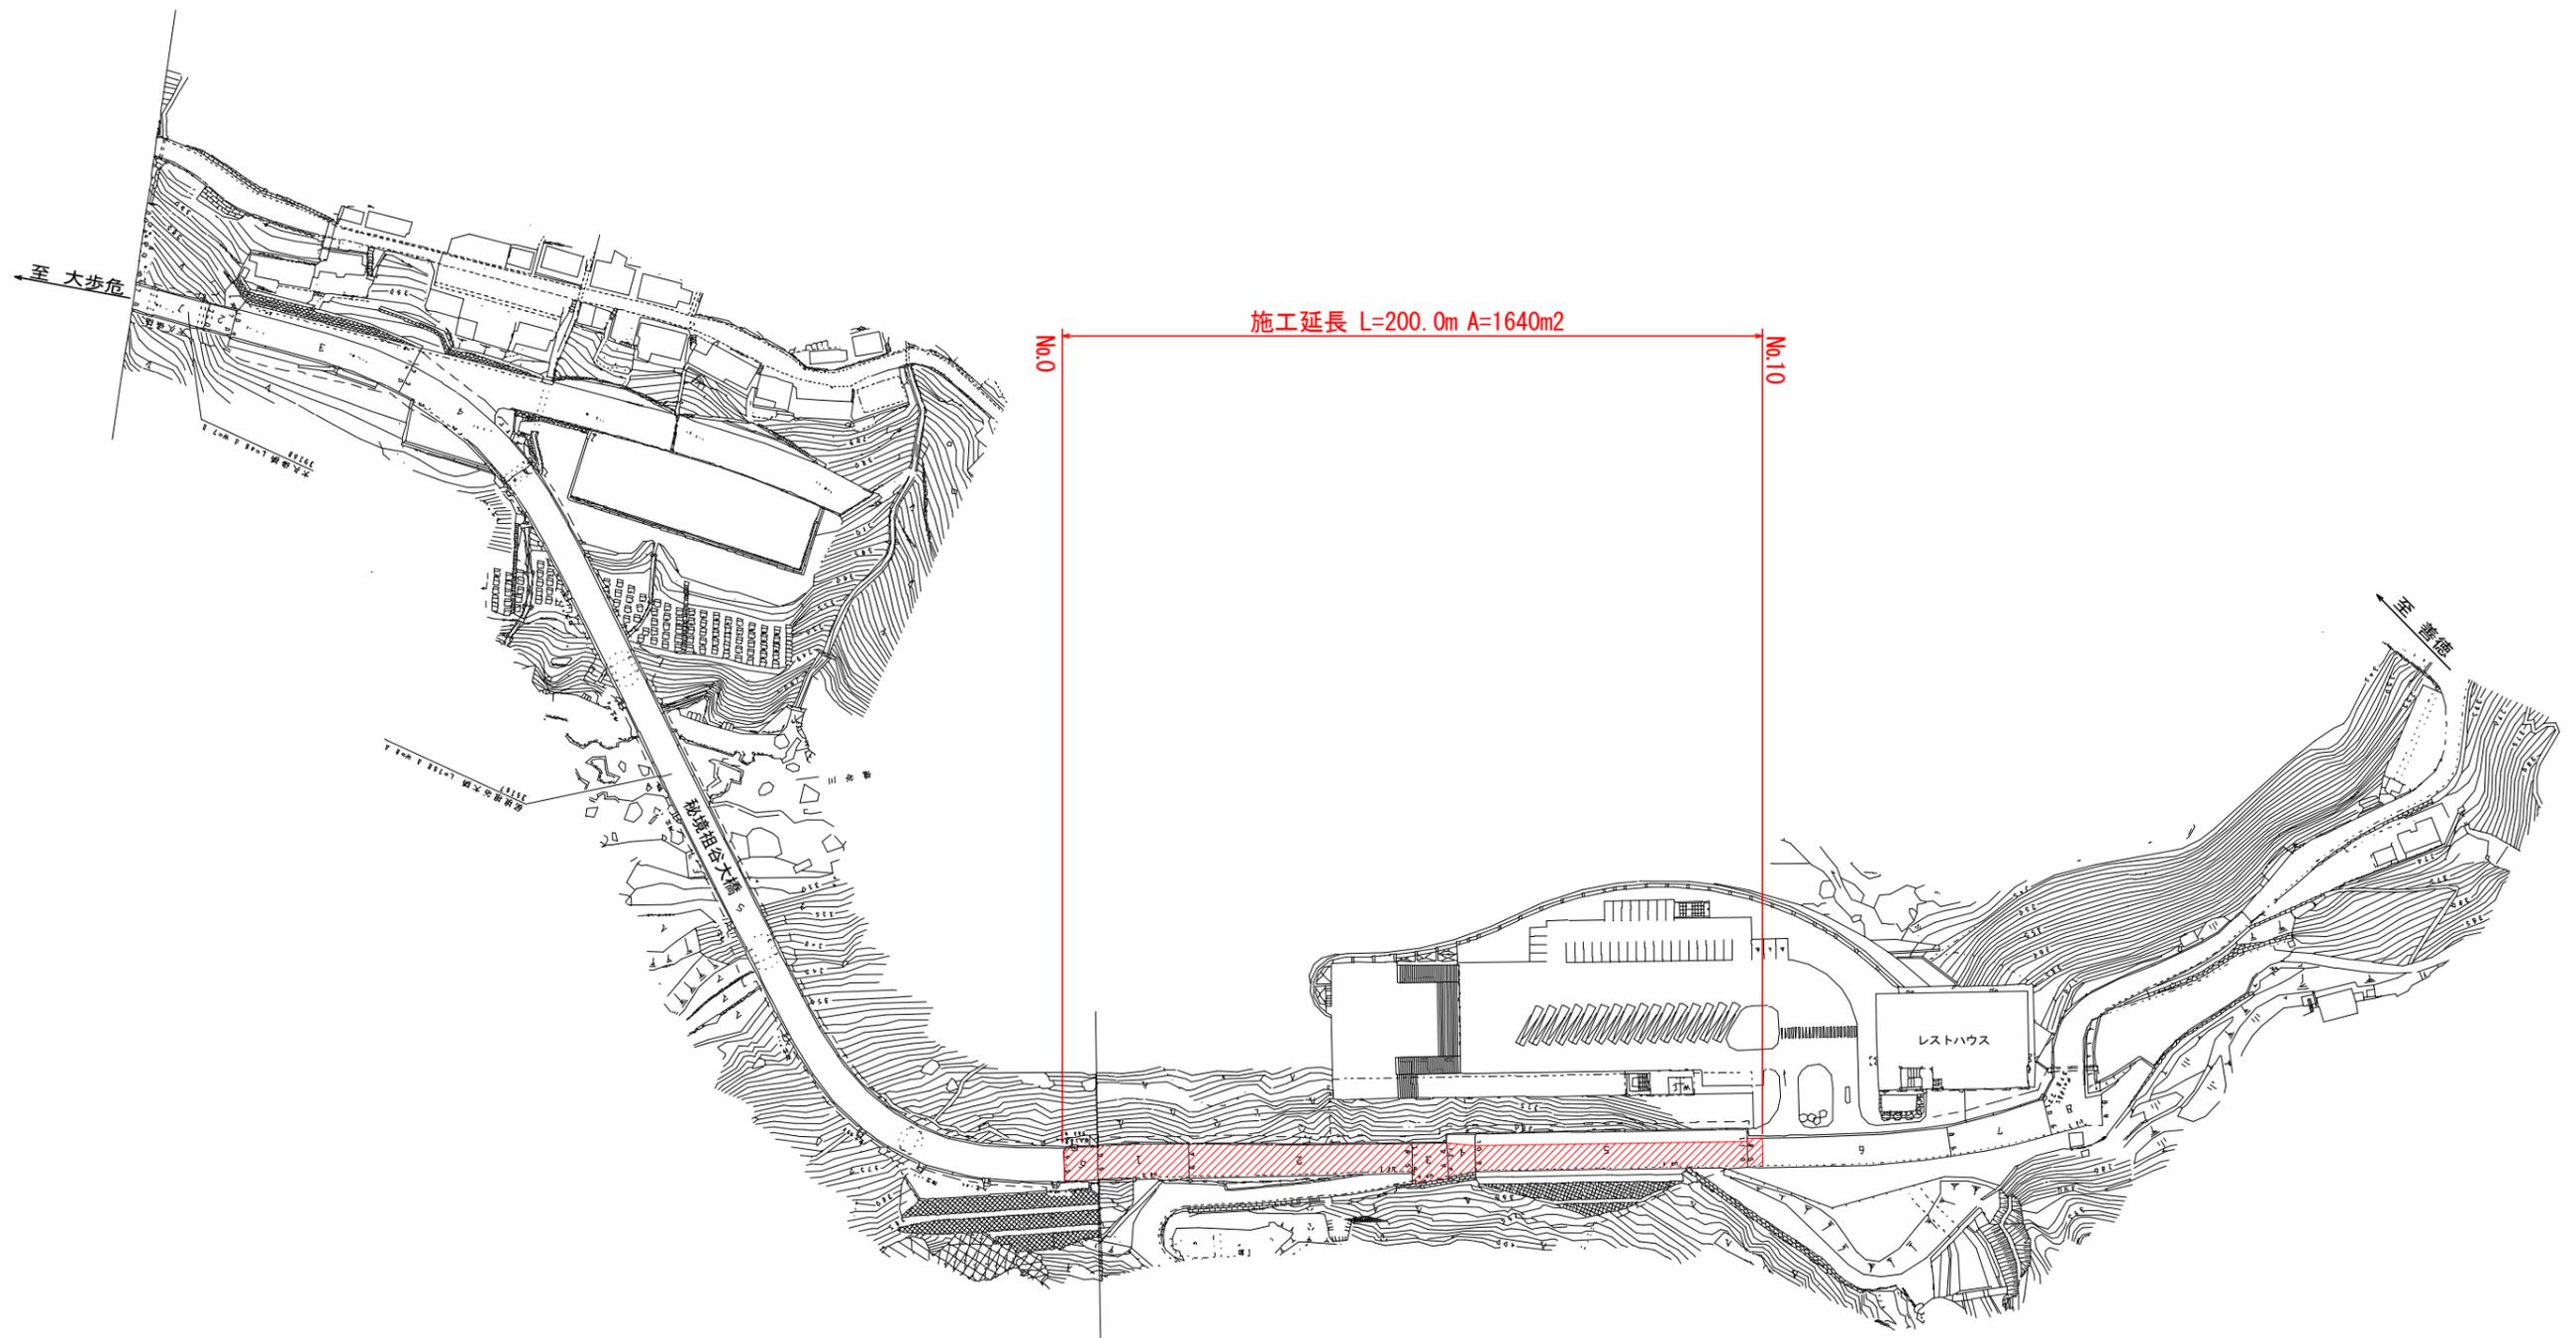

三好市 西祖谷山村 今久保




実施設計図面

工事名	R7三土 山城東祖谷山線 三・西祖谷今久保 舗装工事		
路線名等	(主) 山城東祖谷山線		
工事箇所	三好市 西祖谷山村 今久保		
図面名	平面位置図		
縮尺	フリースケール	図面番号	1 / 2
会社名			
事業者名	徳島県西部総合県民局県土整備部 (三好)		

舗装展開図

S=1:200

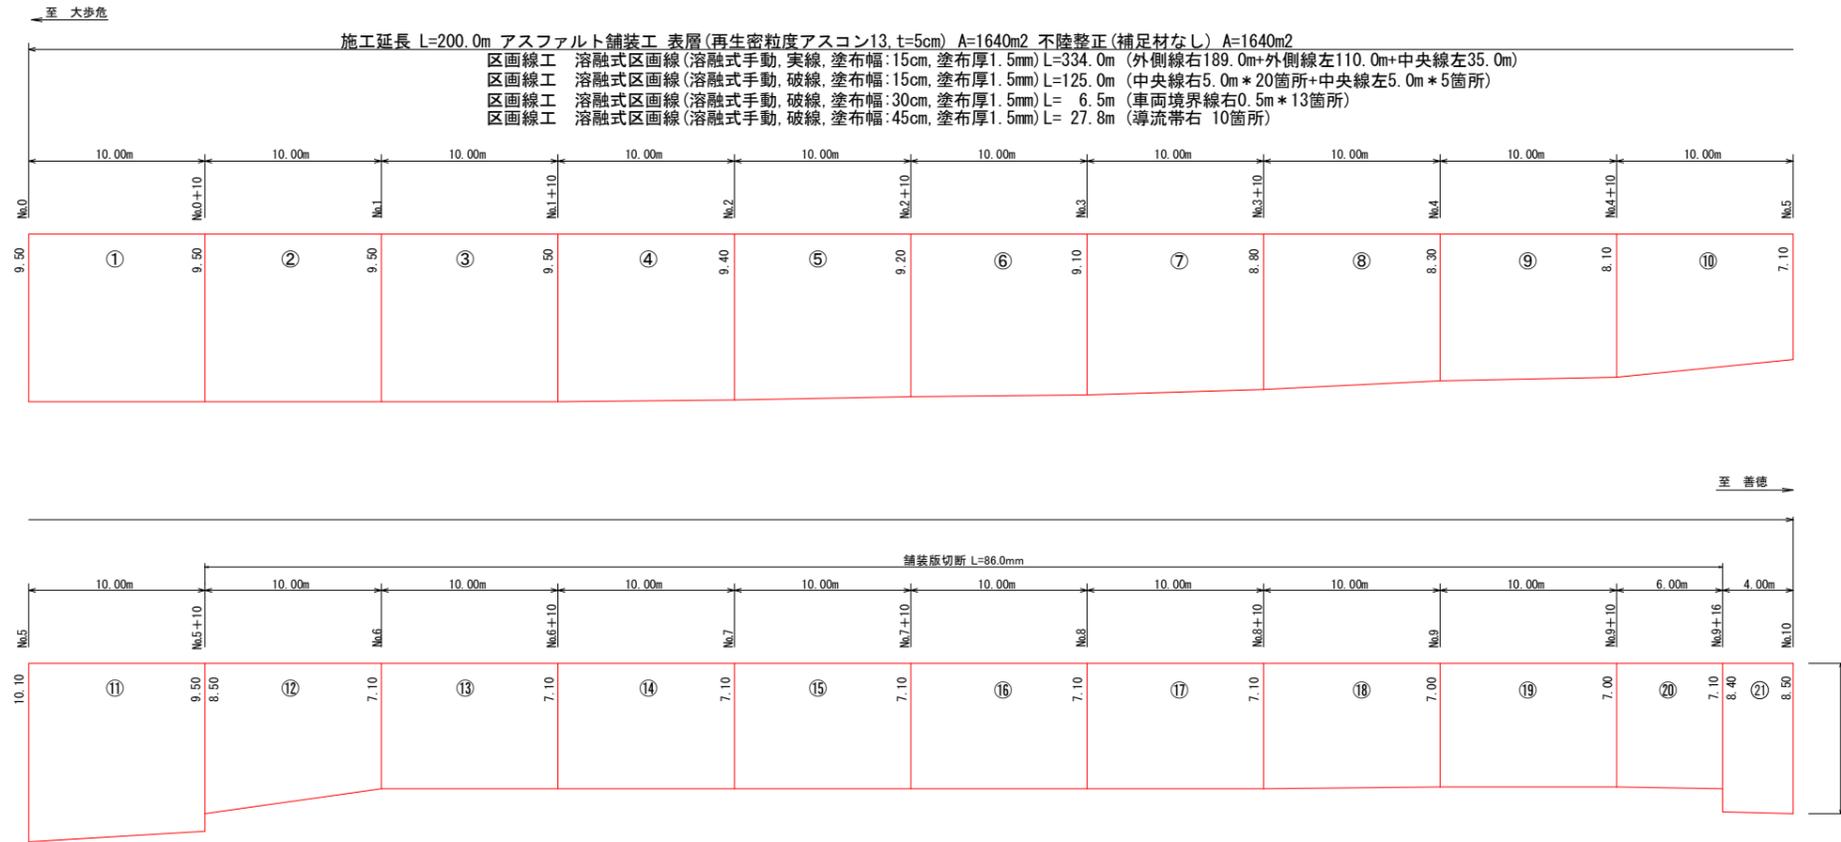


舗装面積数量表


No.	計算式	数量
1	(9.50+9.50)/2*10.00	95.00
2	(9.50+9.50)/2*10.00	95.00
3	(9.50+9.50)/2*10.00	95.00
4	(9.50+9.40)/2*10.00	94.50
5	(9.40+9.20)/2*10.00	93.00
6	(9.20+9.10)/2*10.00	91.50
7	(9.10+8.80)/2*10.00	89.50
8	(8.80+8.30)/2*10.00	85.50
9	(8.30+8.10)/2*10.00	82.00
10	(8.10+7.10)/2*10.00	76.00
11	(10.10+9.50)/2*10.00	98.00
12	(8.50+7.10)/2*10.00	78.00
13	(7.10+7.10)/2*10.00	71.00
14	(7.10+7.10)/2*10.00	71.00
15	(7.10+7.10)/2*10.00	71.00
16	(7.10+7.10)/2*10.00	71.00
17	(7.10+7.10)/2*10.00	71.00
18	(7.10+7.00)/2*10.00	70.50
19	(7.00+7.00)/2*10.00	70.00
20	(7.00+7.10)/2* 6.00	42.30
21	(8.40+8.50)/2* 4.00	33.80
合計		1644.60

舗装版切断 8.5+86.0=94.5m

標準断面図
S=1/50

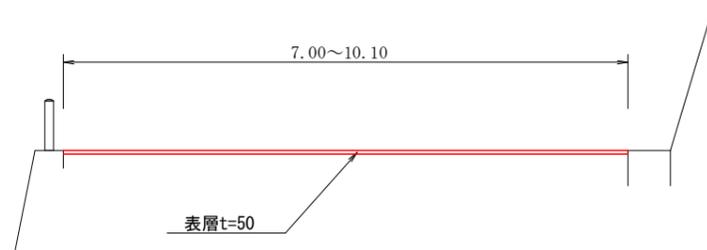

舗装構成図
(舗装工) S=1:10

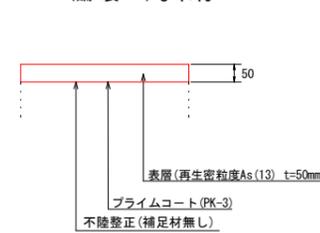

数量総括表

表層工	不陸整正	取壊面積	外側線	中央線	車両境界線	導流帯	舗装版切断
1640 m ²	1640 m ²	1640 m ²	334.0 m	125.0 m	6.5 m	27.8 m	94.5 m

※施工前に事前測量を実施し、現場状況を確認の上施工すること。

実施設計図面

工事名	R7三土 山城東祖谷山線 三・西祖谷今久保 舗装工事		
路線名等	(主) 山城東祖谷山線		
工事箇所	三好市 西祖谷山村 今久保		
図面名	舗装展開図		
縮尺	図示	図面番号	2 / 2
会社名			
事業者名	徳島県西部総合県民局県土整備部 (三好)		