



# 位置図

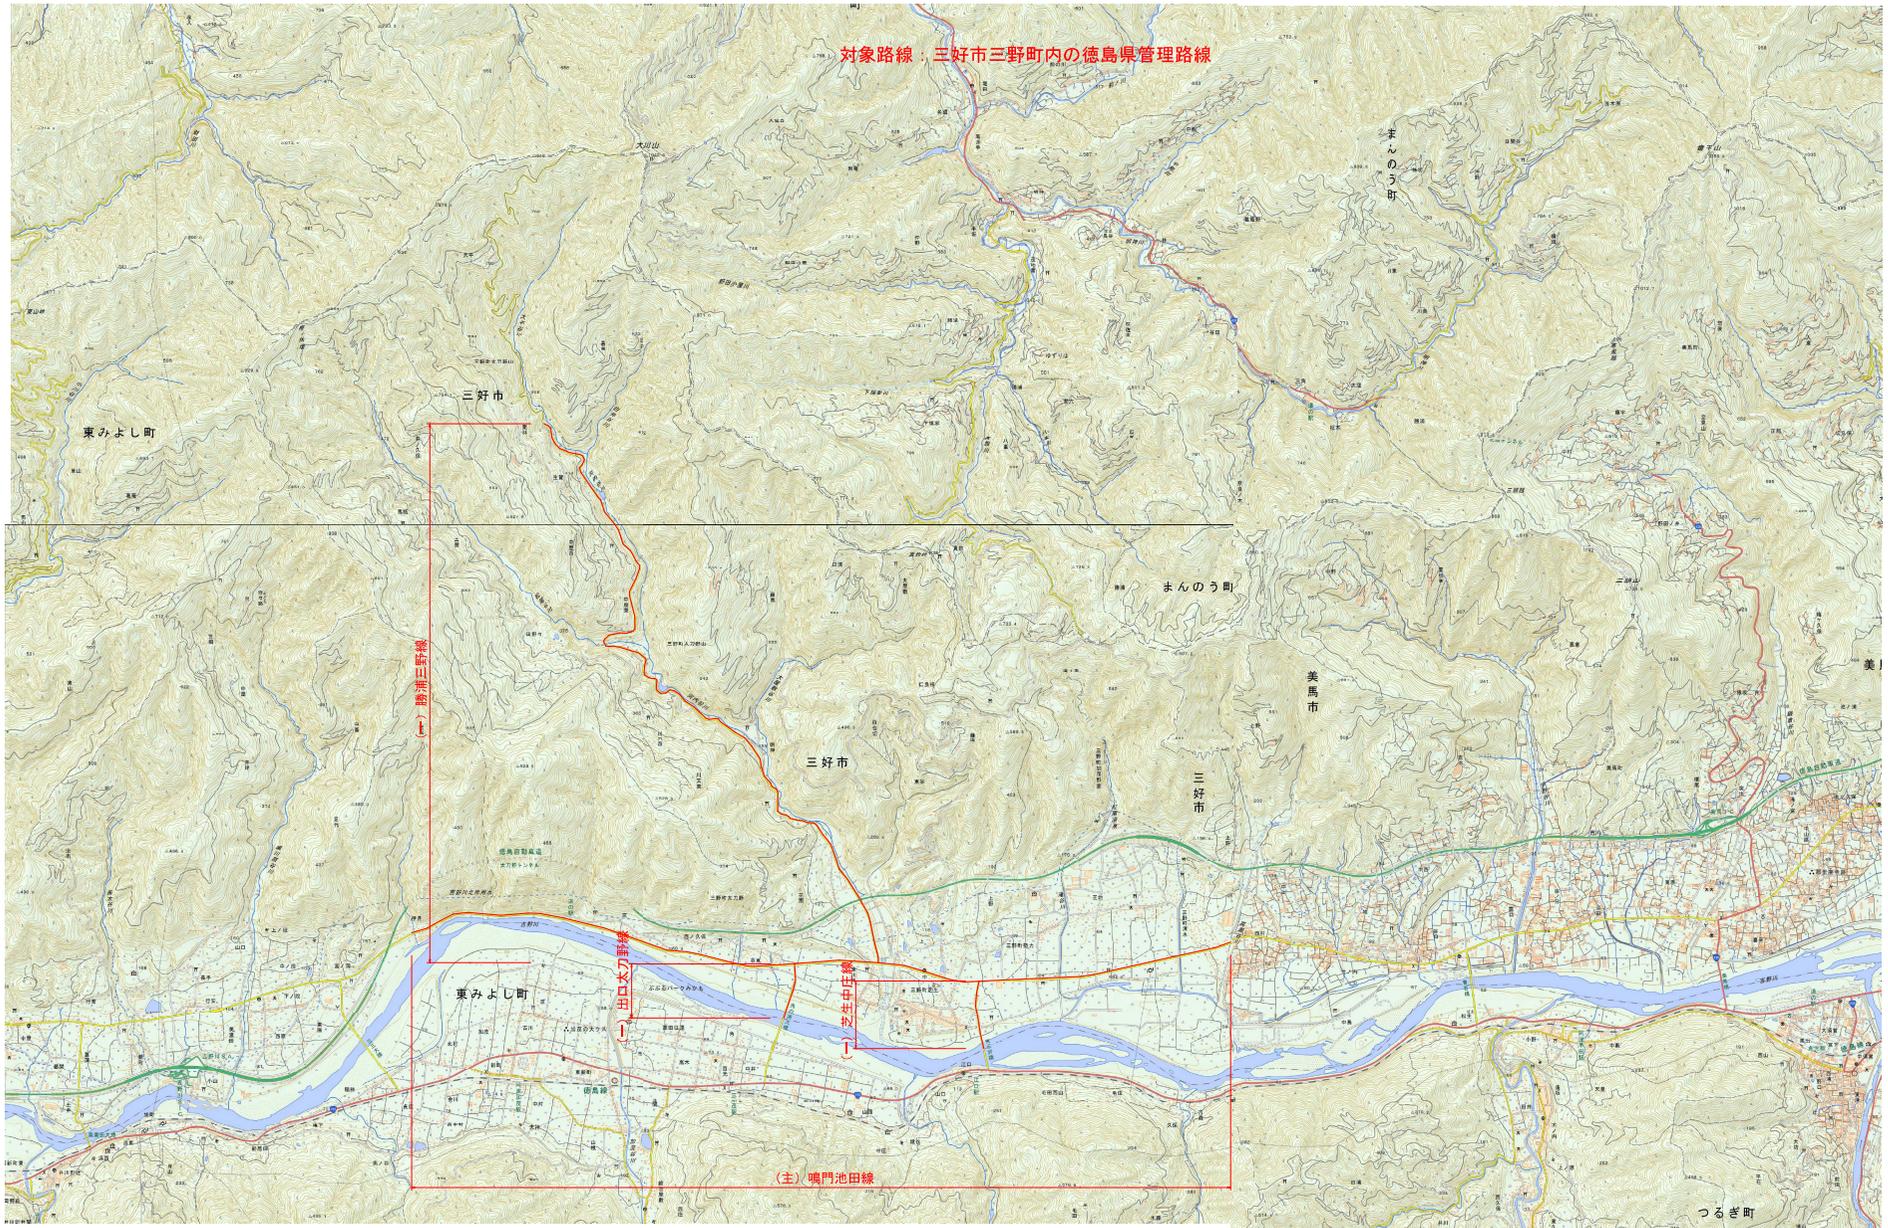

標準断面図 S=1/100

「出典：国土地理院発行2.5万分1地形図 電子地形図25000(国土地理院)を加工して作成」

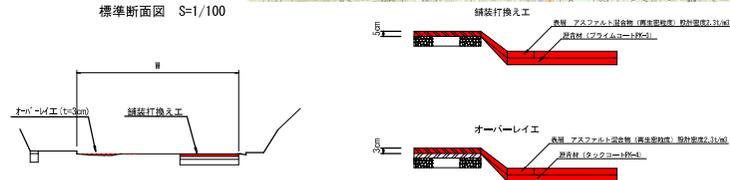

工事名	R8三土 鴨門池田線他 三・三野太刀野他 舗装修繕工事 (維持)
路線名等	(主) 鴨門池田線他
工事箇所	三好市三野町太刀野他
図面名	位置図・標準断面図
縮尺	図示 図面番号 1 / 1
会社名	
事業者名	徳島県西部総合市民局県土整備部<三好>