


位置図

工事名：R7徳土 徳島上那賀線 小・田浦 舗装修繕工事

工事箇所：小松島市田浦町字西原

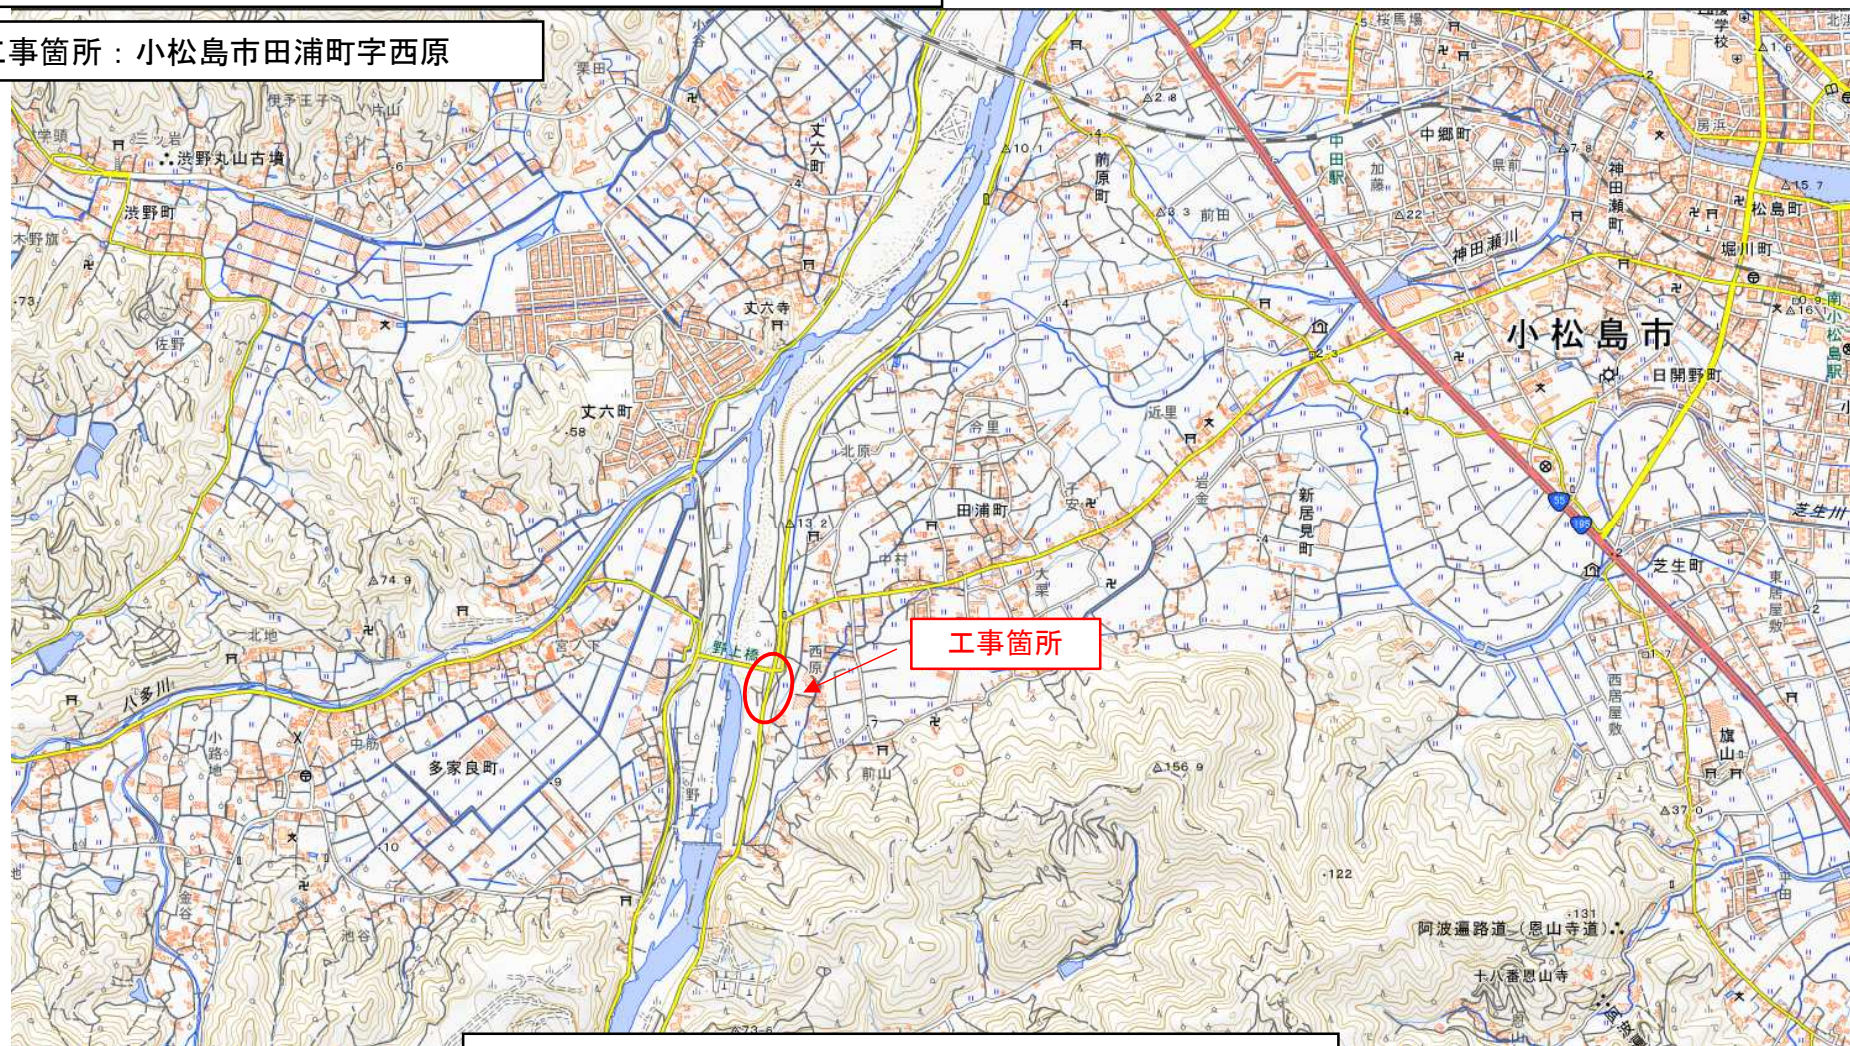

出典：国土地理院発行2.5万分1地形図 電子地形図25000 (国土地理院)を加工して作成