


運搬距離算定図

S=1:5000

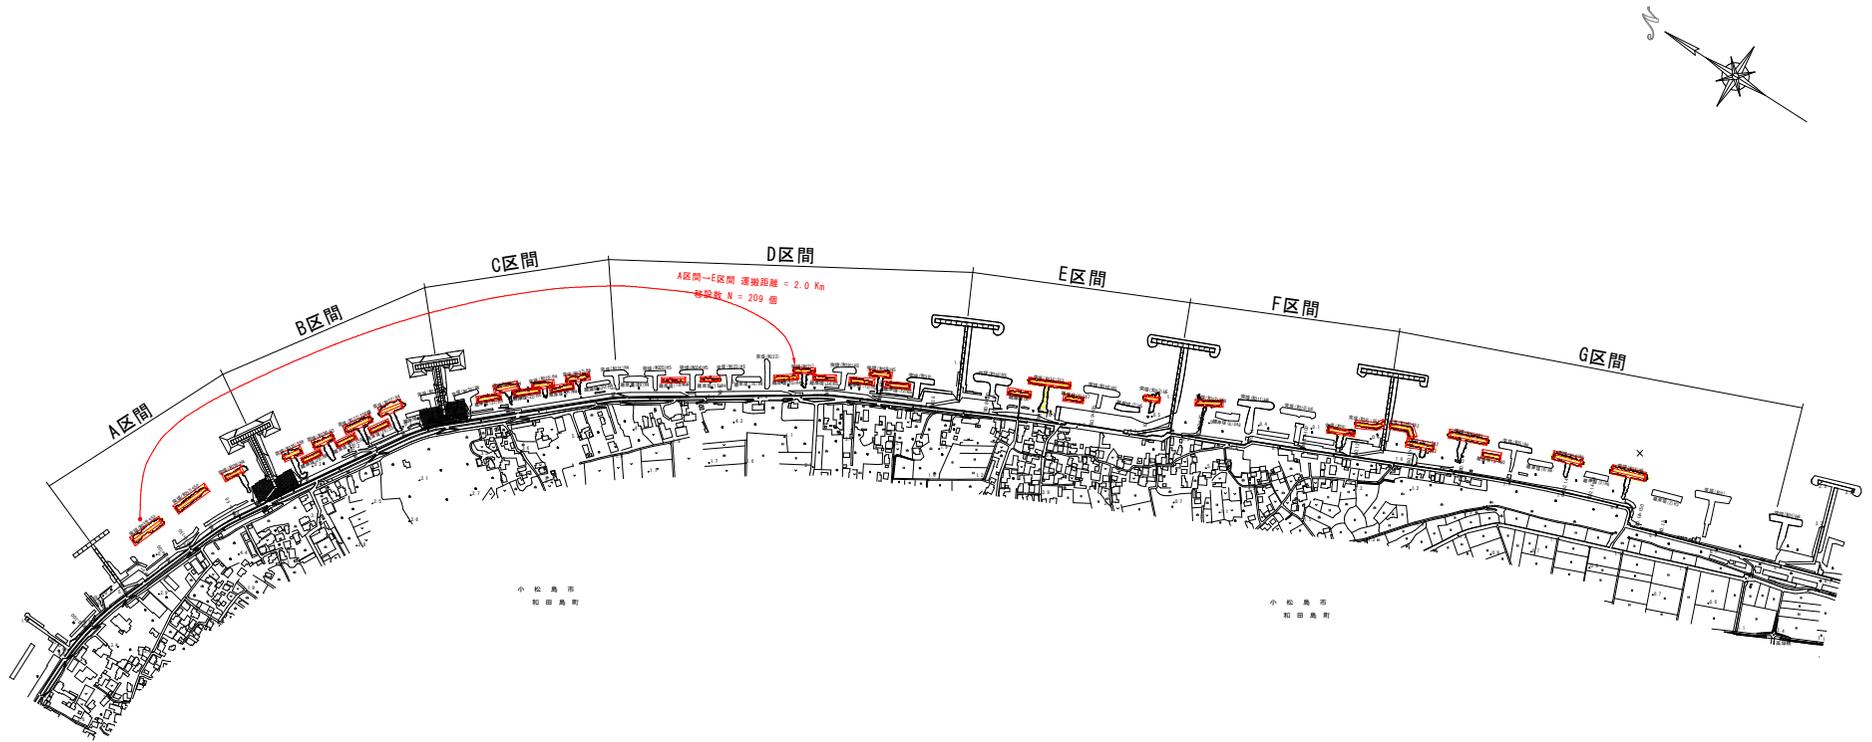

参考図面

工事名	R7徳土・今津坂野海岸（坂野地区）小・和田島老朽花対策工事(4)		
路線名等	今津坂野海岸（坂野地区）		
工事箇所	小松島市和田島町遠見(第4分割)		
図面名	運搬距離算定図		
縮尺	S=1:5000	図面番号	1 / 1
会社名			
事業者名	徳島県東部県土整備局<徳島>		