


# 位置図

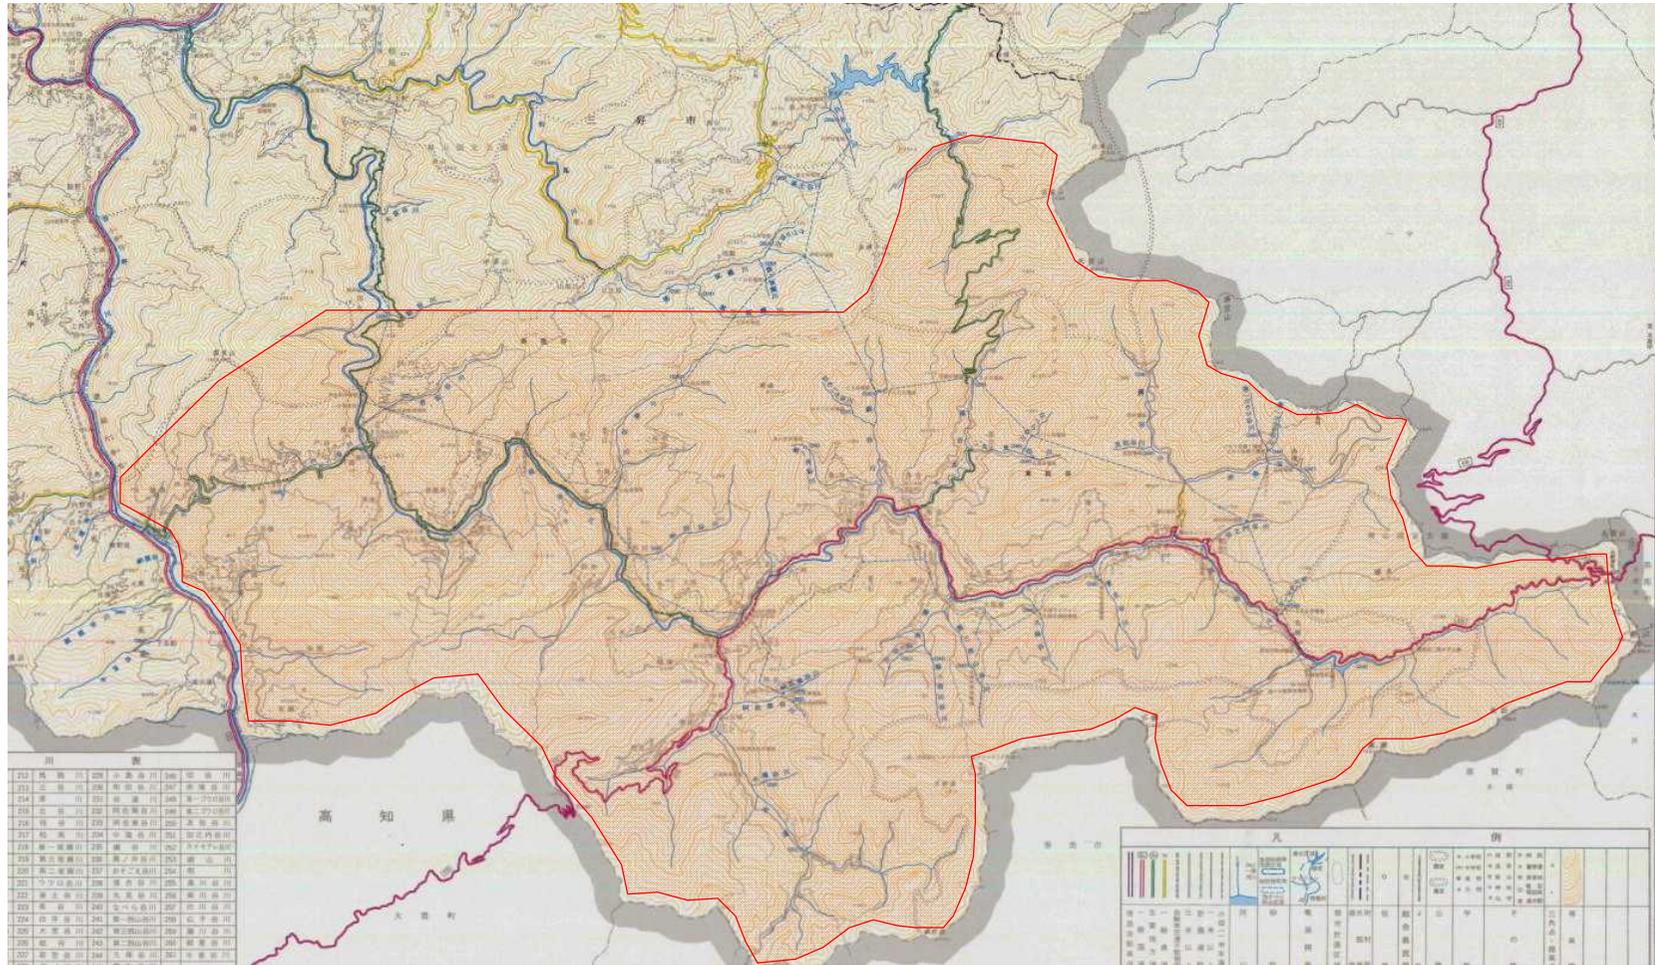

実施設計図面

図面番号	第 1 号	図面総数
図名	位置図	縮尺
路線名等	久保地すべり防止区域他	
施行箇所	三好市東祖谷久保他	
業務名	R8三土 久保地すべり他 三・東祖谷久保他 工事監督支援業務	
施行年度	令和 8 年度	工事番号
西部総合県民局県土整備部<三好>		