
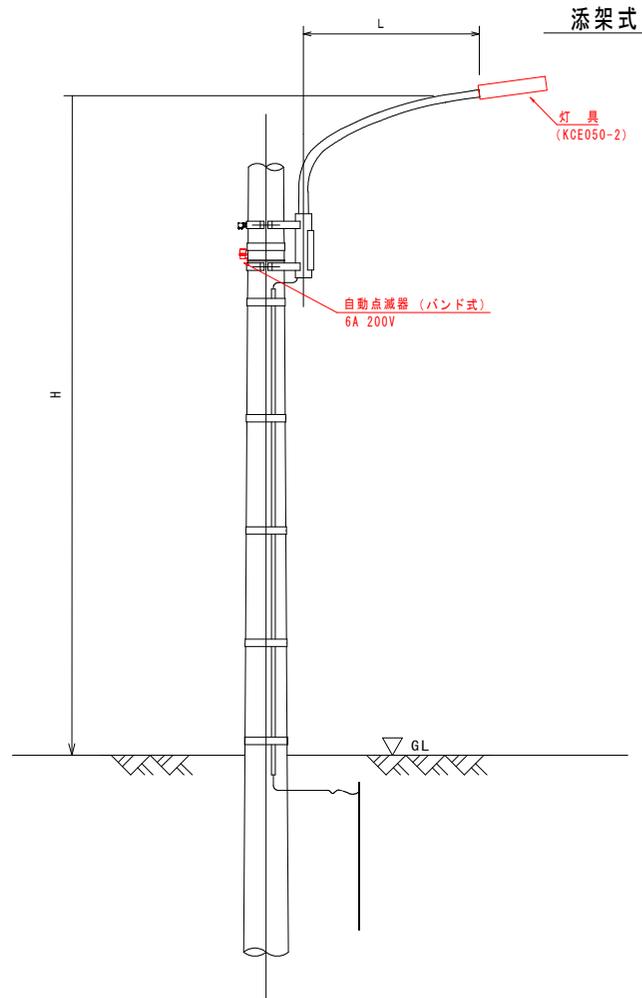


# 道路照明灯構造図

## 灯具取替

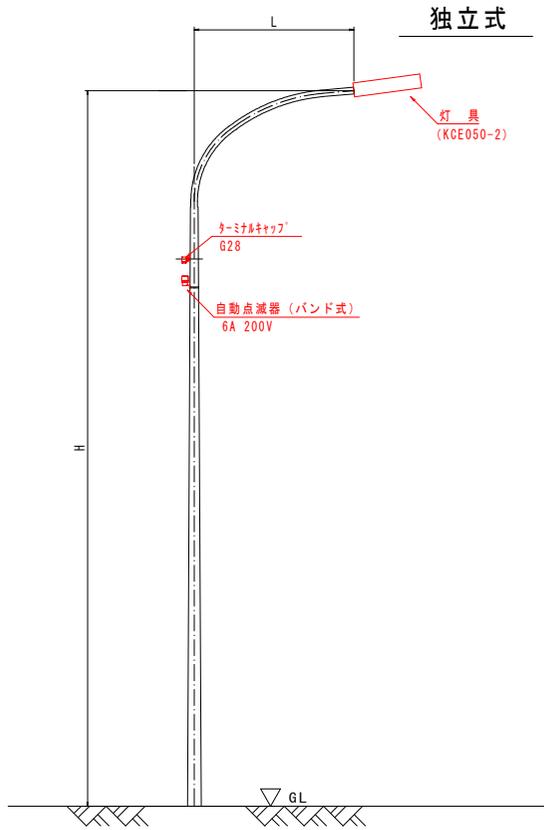

1.0基当り

名称	形状・寸法	数量	備考
灯具	LED道路照明灯具 (KCE050-2) 平均路面輝度0.5cd/m <sup>2</sup>	1 基	
ランプ			
電源装置			
ターミナルキャップ	G28	1 個	引込用 (独立式のみ)
自動点滅器	プラグイン式 200V 6A	1 組	


※ターミナルキャップ及び自動点滅器については、サビ等の状況を確認した上で取替を行うこと。

### 実施設計図面

工事名	R7徳土 鮎喰新浜線 徳・鮎喰池 LED照明設備工事		
路線名等	鮎喰新浜線		
工事箇所	徳島市鮎喰町2丁目他		
図名	道路照明灯構造図		
縮尺	-	図面番号	1 / 2
事業者名	徳島県東部県土整備局〈徳島〉		

# 道路照明柱姿図 (独立式)

## 側面図

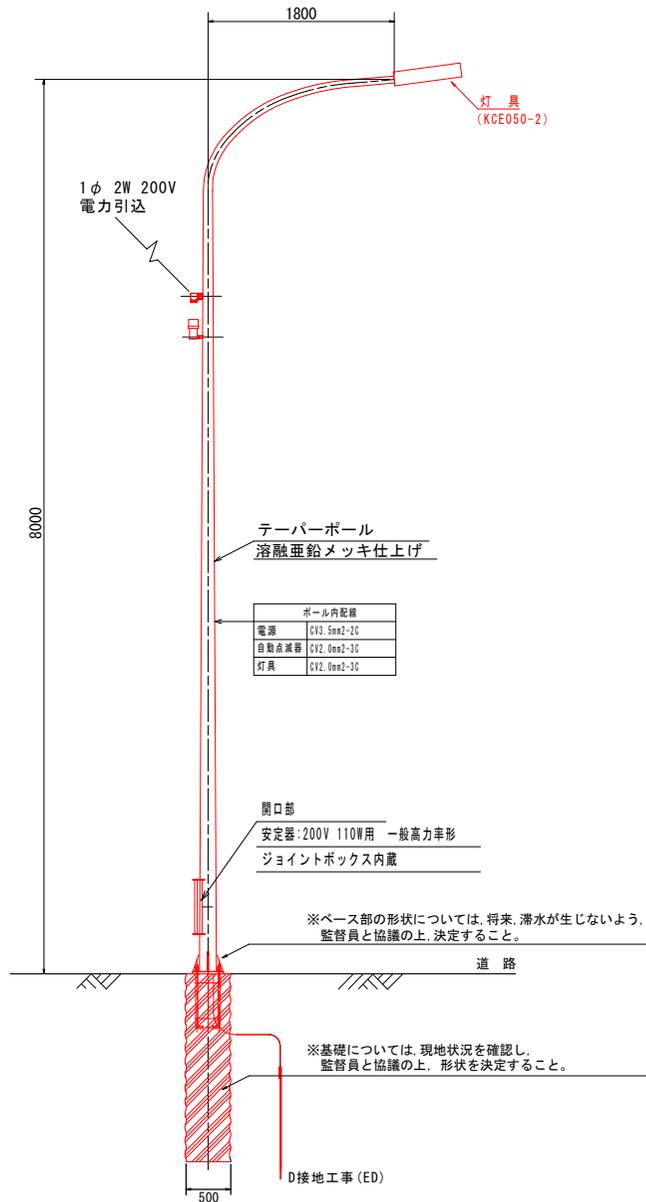


### 数量表


名称	形状・寸法	数量	備考
照明柱 (鋼管テーパポール)	8-18B-S (ベース露出、メッキ)	1 本	
灯具	LED道路照明灯具 (KCE050-2)		
ランプ	平均路面照度0.5cd/m <sup>2</sup>	1 基	
電源装置			
ジョイントユニット	ポール内、1灯2灯用単独	1 個	
自動点滅器	200V 6A	1 個	
ケーブル	CV3.5mm2-2C	8.0 m	電源用
ケーブル	CV2.0mm2-3C	8.0 m	灯具、自動点滅器用
電線	1V5.5sq	3.0 m	接地用
電線管	H1VE16	1.0 m	接地用
ターミナルキャップ	G28	1 個	引込用
引込バンド		1 個	引込用
アンカーボルトセット	4-25φ-700	1 組	ネジ部溶融亜鉛メッキ
アース棒	φ10×L1500	1ヶ所	

(基礎工事 内訳)			
掘削		0.4 m <sup>3</sup>	
スパイラル鋼管	φ500×0.6	2.1 m	
コンクリート	18N/mm	0.4 m <sup>3</sup>	


基礎外形図 S=1/30

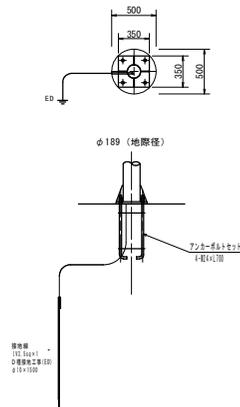

アンカーボルト詳細図 S=1/20

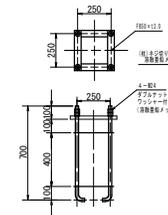

ベースプレート詳細図 S=1/20

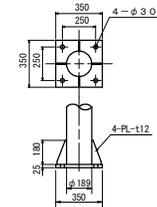

### 実施設計図面

工事名	R7徳土 鮎喰新浜線 徳・鮎喰他 LED照明設備工事		
路線名等	鮎喰新浜線		
工事箇所	徳島市鮎喰町2丁目地		
図名	道路照明柱姿図 (独立式)		
縮尺	-	図面番号	2 / 2
事業者名	徳島県東部県土整備局<徳島>		