


道路照明灯構造図

灯具取替

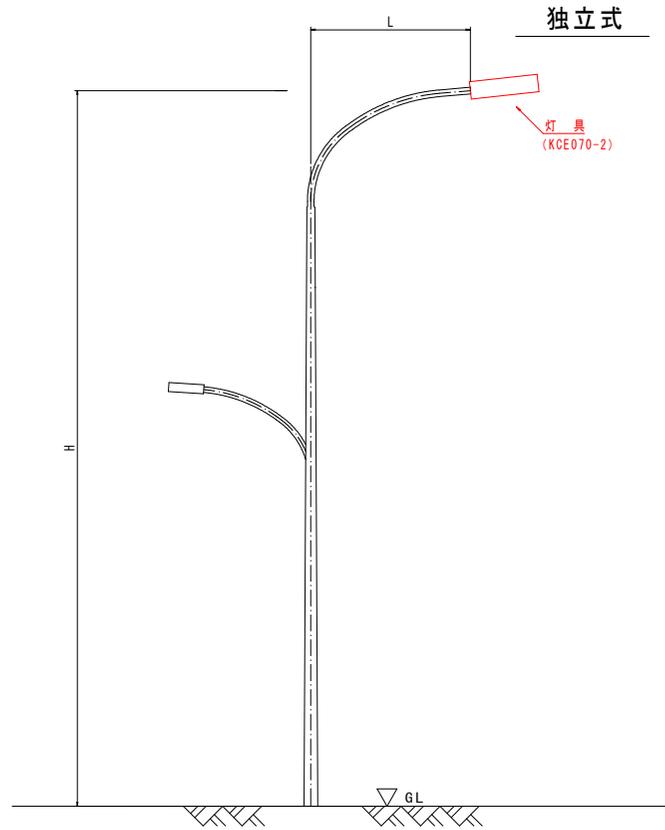

独立式

1.0基当り

名称	形状・寸法	数量	備考
灯具	LED道路照明灯具 (KCE070-2) 平均路面輝度0.7cd/m ²	1 基	
ランプ			
電源装置			

実施設計図面

工事名	R7徳土 沖ノ洲徳島本町線 徳・北沖洲他 LED照明設備工事		
路線名等	沖ノ洲徳島本町線		
工事箇所	徳島市北沖洲3丁目他		
図名	道路照明灯構造図		
縮尺	—	図面番号	1 / 1
事業者名	徳島県東部県土整備局〈徳島〉		