


施工計画図(参考図) S=1/250

仮設防護柵 H=2.0		30.0m当り	
名称	規格	数量	
金網	幅2.5m φ3.2x50x50	75.0 m ²	30.0x2.5
ワイヤーロープ	3x7 12mm	128.0 m	
ワイヤークリップ	12mm用	32 個	(4x4x2)

NO. 7
GH= 216.706
FH=

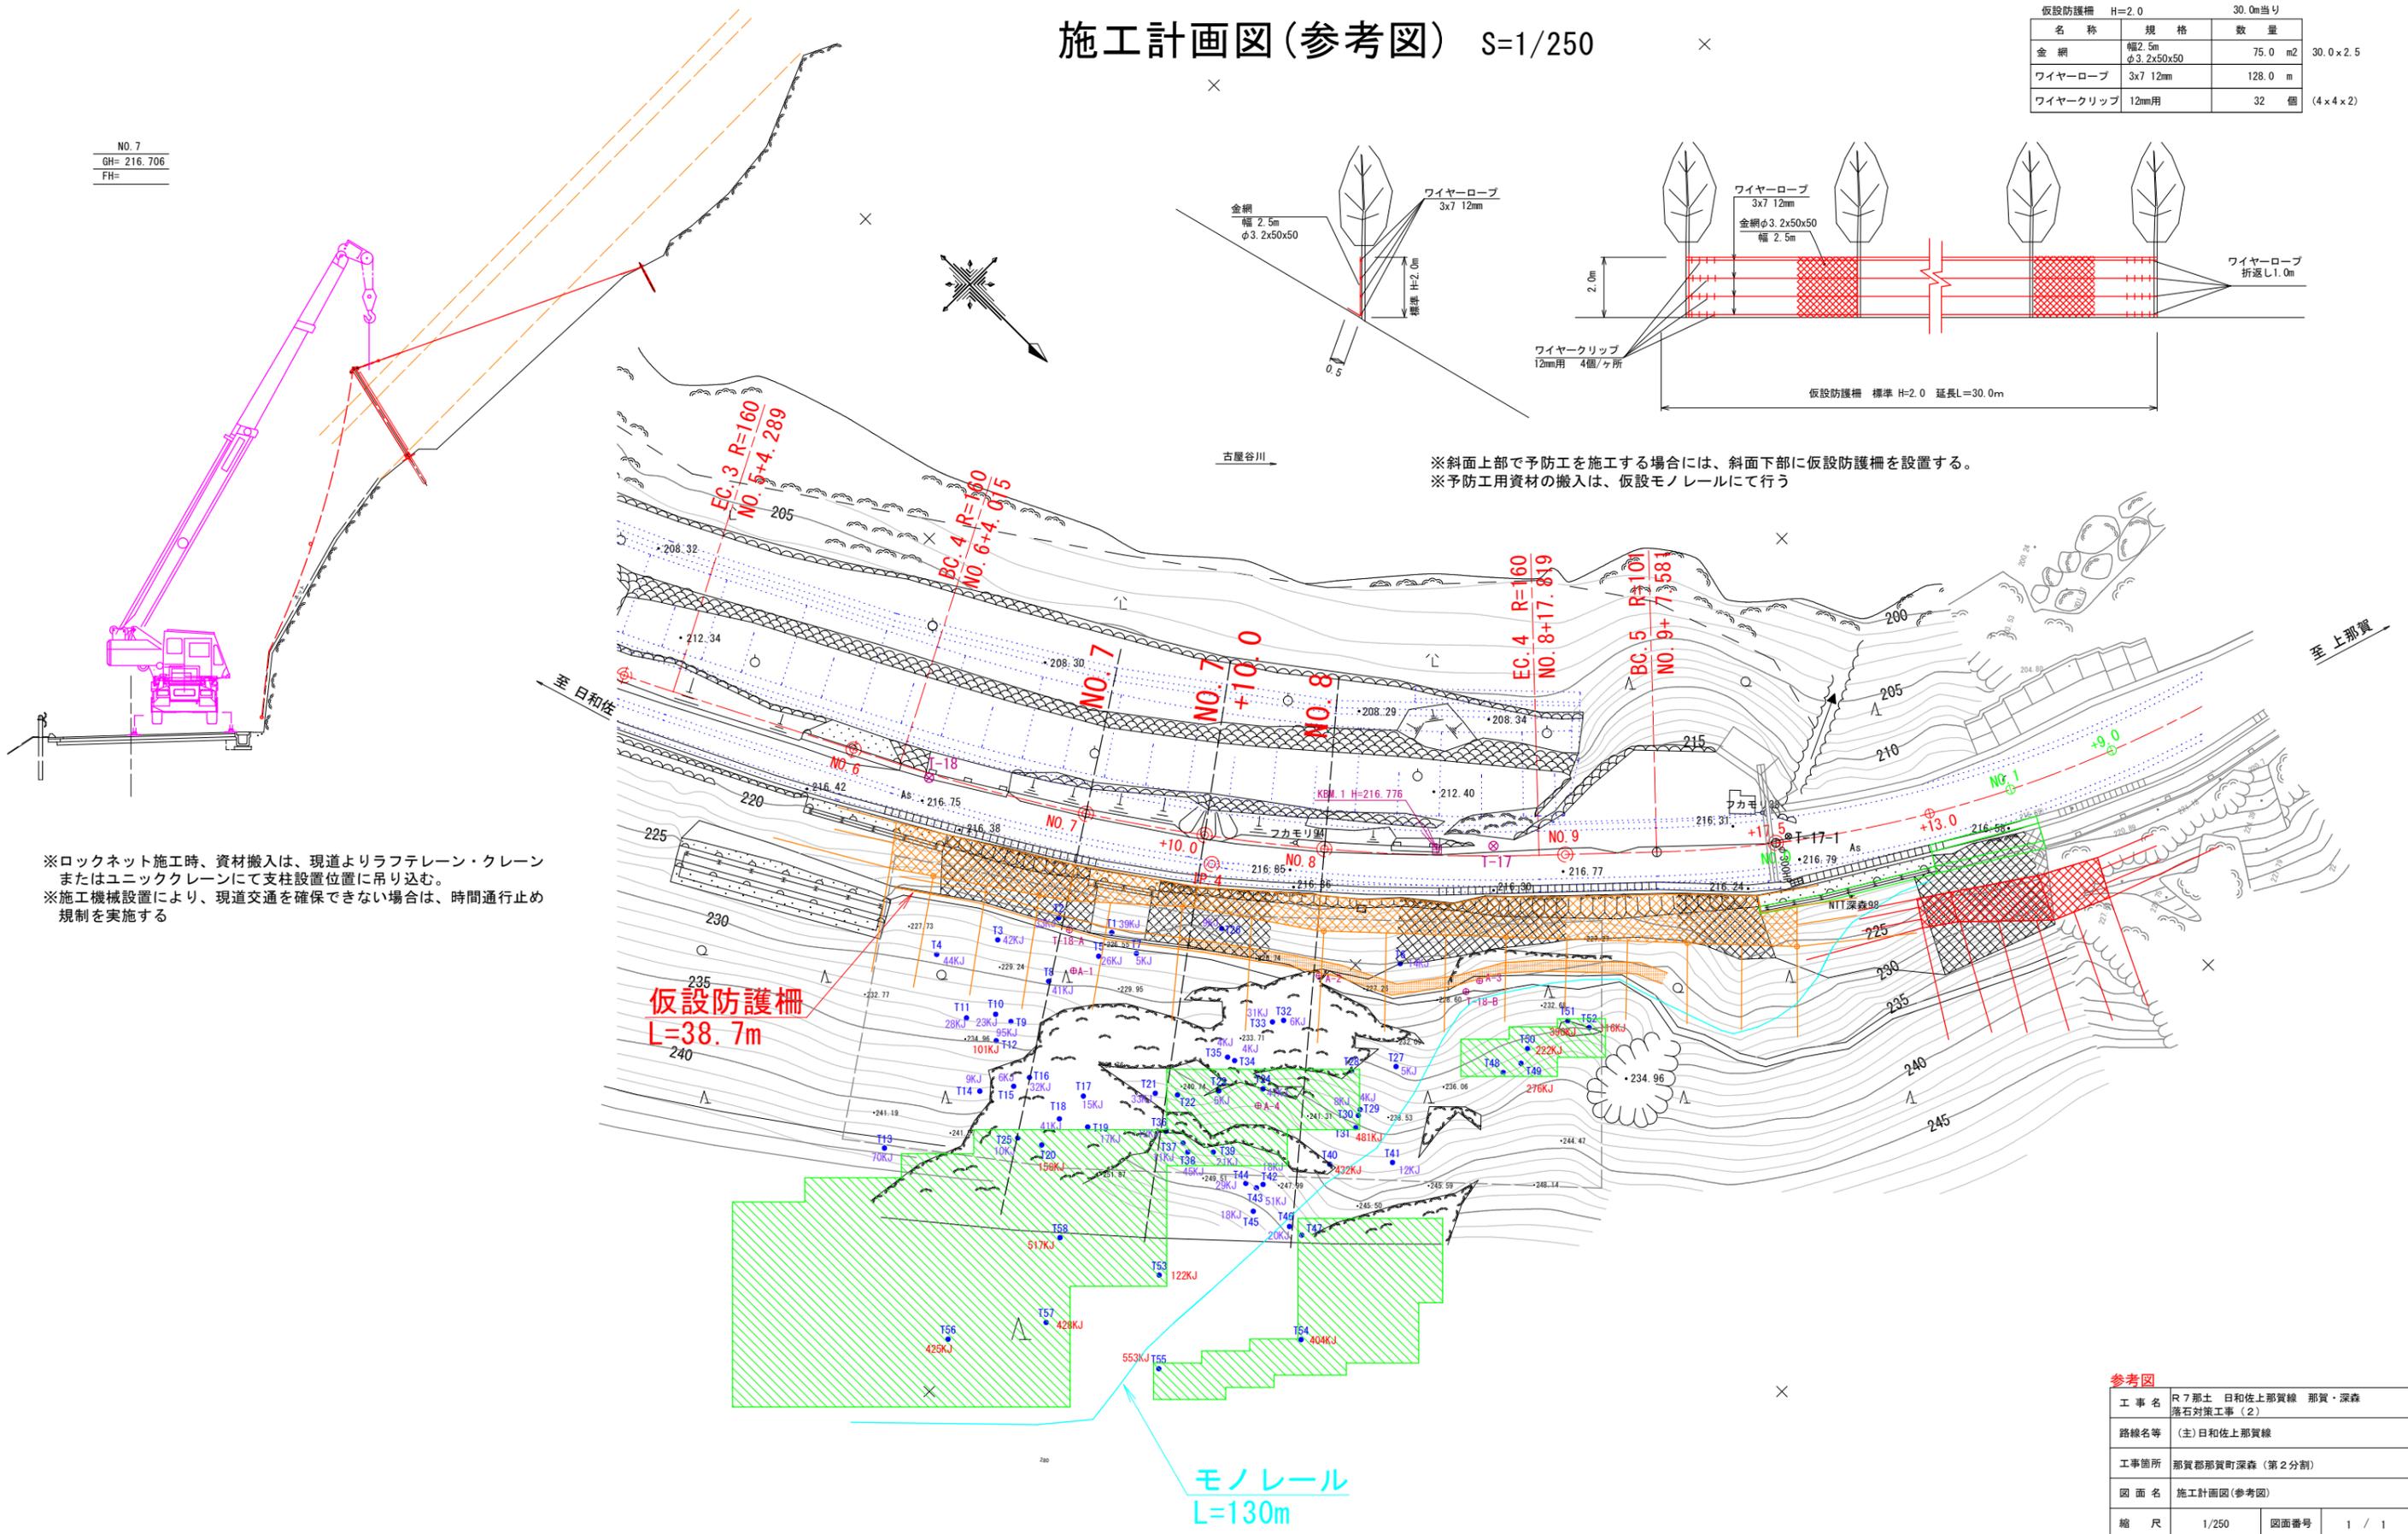

※斜面上部で予防工を施工する場合には、斜面下部に仮設防護柵を設置する。
※予防工用資材の搬入は、仮設モノレールにて行う

※ロックネット施工時、資材搬入は、現道よりラフテレーン・クレーン
またはユニッククレーンにて支柱設置位置に吊り込む。
※施工機械設置により、現道交通を確保できない場合は、時間通行止め
規制を実施する

参考図			
工事名	R7那土 日和佐上那賀線 那賀・深森 落石対策工事(2)		
路線名等	(主)日和佐上那賀線		
工事箇所	那賀郡那賀町深森(第2分割)		
図面名	施工計画図(参考図)		
縮尺	1/250	図面番号	1 / 1
会社名			
事業者名	徳島県南部総合県民局<那賀庁舎>		