

## 見積参考資料

# 工事名 R6徳林 復旧治山 神山町坂丸 山腹工事(担い手確保型)

### ◇経費情報

工種区分	治山・地すべり防止工事
単価地区	徳島5
単価使用年月	令和7年1月
施工地域区分	山間僻地及び離島
前金支出割合	35%を超え 40%以下の場合
契約保証	金銭的保証を必要とする場合
現場環境改善費	計上しない
担い手確保モデル工事に係る経費補正	4週8休以上

### 注意

「見積参考資料」は入札参加者の迅速で適正な工事費の見積りのための一資料であり、請負契約を拘束するものではない。

事業名	復旧治山事業 坂丸地区
工事名	R 6 徳林 復旧治山 神山町坂丸 山腹工事 (担い手確保型)

項目名	内容
事業主体名	東部農林水産局 (徳島) 森林土木
事業名	復旧治山事業
地区名	坂丸地区
工事名	R 6 徳林 復旧治山 神山町坂丸 山腹工事 (担い手確保型)
施工場所	名西郡神山町坂丸
工事番号	
工事区分	
積算区分	当初積算
地域区分	徳島県
地区区分	徳島 5
工期	
積算体系年月	令和 7 年 2 月
単価期適用年月	令和 7 年 1 月 A
歩掛期適用年番号	
電力会社名	



事業名	復旧治山事業 坂丸地区
工事名	R 6 徳林 復旧治山 神山町坂丸 山腹工事 (担い手確保型)

項目名	内容
工事名	
工事区分	
積算区分	
積算体系区分	【森林土木工事】
工種区分	治山・地すべり防止工事
工種体系区分	
工事工種体系年番号	
契約保証費	
前払金支出割合	35%を超え40%以下
電力区分	低圧・業者持・1年未満
通勤補正区分	補正なし
週休2日補正	4週8休以上
熱中症対策補正 (現場管理費)	0.00%
現場環境改善費の計上	しない
施工地域区分補正	山間僻地及び離島
3次元出来形管理補正 (共通仮設費)	補正なし
3次元出来形管理補正 (現場管理費)	補正なし
時間的制約補正	補正なし

事業名	復旧治山事業 坂丸地区
工事名	R 6 徳林 復旧治山 神山町坂丸 山腹工事 (担い手確保型)

項目名	数量	単位	金額	備考
1 工事価格				
2 ・工事原価				
3 ・ ・直接工事費				
4 ・ ・ ・直接工事費(諸経費対象)	1.000	式		
5 ・ ・間接工事費				
6 ・ ・ ・共通仮設費				
7 ・ ・ ・ ・共通仮設費 (率計上)				
8 ・ ・ ・ ・運搬費	1.000	式		
9 ・ ・ ・現場管理費				
10 ・ ・ ・ ・現場管理費 (率計上)				
11 ・一般管理費等				
12 法定福利費概算額(工事価格の内数)				



事業名	復旧治山事業 坂丸地区
工事名	R 6 徳林 復旧治山 神山町坂丸 山腹工事(担い手確保型)

工 種 名 称	数 量	単 位	金 額	備 考
直接工事費(諸経費対象)内訳				
直接工事費(諸経費対象)	1.000	式		
・山腹工	1.000	式		
・ ・ 治山土工	1.000	式		
・ ・ ・ 掘削工	1.000	式		
・ ・ ・ 埋戻し工	1.000	式		
・ ・ ・ 作業土工	1.000	式		
・ ・ 山腹基礎工	1.000	式		
・ ・ ・ 場所打土留工	1.000	式		
・ ・ ・ かご土留工	1.000	式		
・ ・ ・ 水路工	1.000	式		
・ ・ ・ 取水柵	1.000	式		
・仮設工	1.000	式		
・ ・ 仮設工	1.000	式		
・ ・ ・ 運搬設備工	1.000	式		



事業名	復旧治山事業 坂丸地区
工事名	R 6 徳林 復旧治山 神山町坂丸 山腹工事 (担い手確保型)

名称(規格)	数量	単位	単価	金額	備考
直接工事費(諸経費対象)					
・山腹工	1.000	式			
・ ・ 治山土工	1.000	式			
・ ・ ・ 掘削工	1.000	式			1 式当たり
掘削(土砂) 土砂,上記以外(小規模),-, -, 標準以外	138.000	m3			単 A S 単 16号
掘削(岩石) 油圧式600~800kg級,軟岩( )B	23.000	m3			単 A S 単 12号
合 計					
・ ・ ・ 埋戻し工	1.000	式			1 式当たり
埋戻し 土砂,小規模(標準以外)	55.000	m3			単 A S 単 17号
合 計					
・ ・ ・ 作業土工	1.000	式			1 式当たり
土砂掘削面整形 粘性土・礫質土	31.700	m <sup>2</sup>			単 A S 単 13号
岩盤掘削面整形・岩盤清掃 岩盤掘削面整形	14.100	m <sup>2</sup>			単 A S 単 14号
合 計					
・ ・ 山腹基礎工	1.000	式			

事業名	復旧治山事業 坂丸地区
工事名	R 6 徳林 復旧治山 神山町坂丸 山腹工事 ( 担い手確保型 )

名 称 ( 規 格 )	数 量	単 位	単 価	金 額	備 考
・・・ 場所打土留工					1 式当たり
	1.000	式			
コンクリート					単 A
BB18-8-40 W/C 60% 一般養生 夜間割増なし	22.700	m <sup>3</sup>			T 単 1号
SP 型枠 森林					単 A
一般型枠, 鉄筋・無筋構造物	55.700	m <sup>2</sup>			S 単 20号
足場設置・撤去					単 A
単管傾斜足場, 安全ネットなし	28.000	掛m <sup>2</sup>			S 単 11号
硬質ポリ塩化ビニル管					単 A
薄肉管VU 径150 長4.0m	1.000	本			
合 計					
・・・ かご土留工					1 式当たり
	1.000	式			
鋼製かご工					単 A
L=2.0m	8.000	基			T 単 2号
鋼製かご工					単 A
L=3.0m	20.000	基			T 単 3号
吸出防止材					単 A
合繊不織布 厚10mm 9.8KN/m	123.000	m <sup>2</sup>			
鉄筋					単 A
D16	50.000	本			T 単 4号
合 計					
・・・ 水路工					1 式当たり
	1.000	式			
水路工					単 A
ポリエチレン角形U字溝、植生土のう有り	11.500	m			T 単 5号
合 計					















事業名	復旧治山事業 坂丸地区
工事名	R 6 徳林 復旧治山 神山町坂丸 山腹工事 (担い手確保型)

コード	名称	数量	単位	単価	金額	備考
	*** S単 - 5号 ***					
	ケーブルクレーン資材運搬		m3		1.000	日 当たり算出
	ケーブルクレーン資材運搬 2t以上3t未満,コンクリート,コンクリート,コンクリート 山腹 工,90m,2段クレーンなし			基本給時間:8.0 深夜時間:0.0 時間的制約:なし 夜間制約作業時間:0.0		超勤時間:0.0 週休:4週8休以上 制約作業時間:0.0
	1)規格区分	2t以上3t未満				
	2)運搬種別区分	コンクリート				
	3)運搬物区分	コンクリート 山腹工				
	4)資材名称	コンクリート				
	5)1回当り運搬量	0.500				
	6)運搬距離	90.000m				
	7)1日当り運搬回数(入力する場合)					
	8)クレーン区分	2段クレーンなし				
	9)加算人数(作業員)					
	10)山林砂防工(普通作業員)	山林砂防工				
	特殊作業員					
			1.000	人		
	山林砂防工		2.000	人		
	軽油 ハトール給油		34.000	L		
	合 計					算出数量 22.500 [各単位]
	単 価			[各単位]		
	1日当たり運搬回数 計算値					
	単位					

事業名	復旧治山事業 坂丸地区
工事名	R 6 徳林 復旧治山 神山町坂丸 山腹工事(担い手確保型)

コード	名称	数量	単位	単価	金額	備考
	*** S単 - 6号 ***					
	ケーブルクレーン資材運搬		m3		1.000	日 当たり算出
	ケーブルクレーン資材運搬 2t以上3t未満,重量の大きい資材,栗石,砂利・栗石,40m,2段クレーンなし			基本給時間:8.0 深夜時間:0.0 時間的制約:なし 夜間制約作業時間:0.0		超勤時間:0.0 週休:4週8休以上 制約作業時間:0.0
	1)規格区分	2t以上3t未満				
	2)運搬種別区分	重量の大きい資材				
	3)運搬物区分	砂利・栗石				
	4)資材名称	栗石				
	5)1回当り運搬量	0.600				
	6)運搬距離	40.000m				
	7)1日当り運搬回数(入力する場合)					
	8)クレーン区分	2段クレーンなし				
	9)加算人数(作業員)					
	10)山林砂防工(普通作業員)	山林砂防工				
	特殊作業員		1.000	人		
	山林砂防工		4.000	人		
	軽油 ハトール給油		44.000	L		
	合計					算出数量 34.200 [各単位]
	単 価			[各単位]		
	1日当たり運搬回数 計算値					
	単位					

事業名	復旧治山事業 坂丸地区
工事名	R 6 徳林 復旧治山 神山町坂丸 山腹工事 ( 担い手確保型 )

コード	名称	数量	単位	単価	金額	備考
	*** S単 - 7号 ***					
	ケーブルクレーン資材運搬		ton		1.000	日 当たり算出
	ケーブルクレーン資材運搬 2 t 以上3 t 未満, 重量の大きい資材, 鋼材, 鋼材, 40m, 2段クレーンなし			基本給時間:8.0 深夜時間:0.0 時間的制約:なし 夜間制約作業時間:0.0	超勤時間:0.0 週休:4週8休以上 制約作業時間:0.0	
	1)規格区分	2 t 以上3 t 未満				
	2)運搬種別区分	重量の大きい資材				
	3)運搬物区分	鋼材				
	4)資材名称	鋼材				
	5)1回当り運搬量	0.900				
	6)運搬距離	40.000m				
	7)1日当り運搬回数(入力する場合)					
	8)クレーン区分	2段クレーンなし				
	9)加算人数(作業員)					
	10)山林砂防工(普通作業員)	山林砂防工				
	特殊作業員		1.000	人		
	山林砂防工		4.000	人		
	軽油 パトロール給油		44.000	L		
	合計					算出数量 51.300 [各単位]
	単 価			[各単位]		
	1日当たり運搬回数 計算値					
	単位					

事業名	復旧治山事業 坂丸地区
工事名	R 6 徳林 復旧治山 神山町坂丸 山腹工事(担い手確保型)

コード	名称	数量	単位	単価	金額	備考
	*** S単 - 8号 ***					
	ケーブルクレーン資材運搬		m3		1.000	日当たり算出
	ケーブルクレーン資材運搬 2t以上3t未満,コンクリート,コンクリート,コンクリート 山腹 工,40m,2段クレーンなし			基本給時間:8.0 深夜時間:0.0 時間的制約:なし 夜間制約作業時間:0.0		超勤時間:0.0 週休:4週8休以上 制約作業時間:0.0
	1)規格区分	2t以上3t未満				
	2)運搬種別区分	コンクリート				
	3)運搬物区分	コンクリート 山腹工				
	4)資材名称	コンクリート				
	5)1回当り運搬量	0.500				
	6)運搬距離	40.000m				
	7)1日当り運搬回数(入力する場合)					
	8)クレーン区分	2段クレーンなし				
	9)加算人数(作業員)					
	10)山林砂防工(普通作業員)	山林砂防工				
	特殊作業員					
			1.000	人		
	山林砂防工		2.000	人		
	軽油 ハトール給油		34.000	L		
	合 計					算出数量 26.500 [各単位]
	単 価			[各単位]		
	1日当たり運搬回数 計算値					
	単位					



事業名	復旧治山事業 坂丸地区
工事名	R 6 徳林 復旧治山 神山町坂丸 山腹工事(担い手確保型)

コード	名称	数量	単位	単価	金額	備考
	*** S単 - 10号 ***					
	基礎栗石工		m <sup>2</sup>		100.000 m <sup>2</sup>	当たり算出
	基礎栗石工 20cm,敷均し			基本給時間:8.0 深夜時間:0.0	超勤時間:0.0 週休:4週8休以上	
	1)厚さ(cm) 2)作業区分	20.000cm 敷均し		時間的制約:なし 夜間制約作業時間:0.0	制約作業時間:0.0	
	3)山林砂防工(普通作業員) 4)栗石ｺｰﾄﾞ(単位:m3)	山林砂防工				
	5)間隙充填材ｺｰﾄﾞ(単位:m3) 6)長期割引単価区分(賃料機械)	あり				
	土木一般世話役		0.430	人		
	特殊作業員		0.750	人		
	山林砂防工		2.110	人		
	ﾊﾞｯｸﾙ[ｸﾗ型・排対型(1次・2次)]		0.620	日		<賃料>
	運転手(特殊)		0.620	人		
	軽油 ﾊﾞﾄﾙ給油		42.000	L		
	割栗石 5~15cm		22.800	m <sup>3</sup>		
	諸雑費		0.006			
	合計					算出数量 100.000 m <sup>2</sup>
	単価			m <sup>2</sup>		













































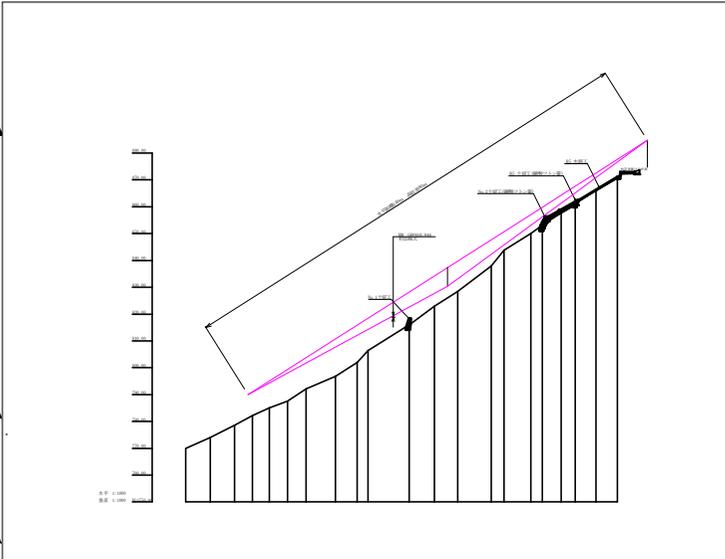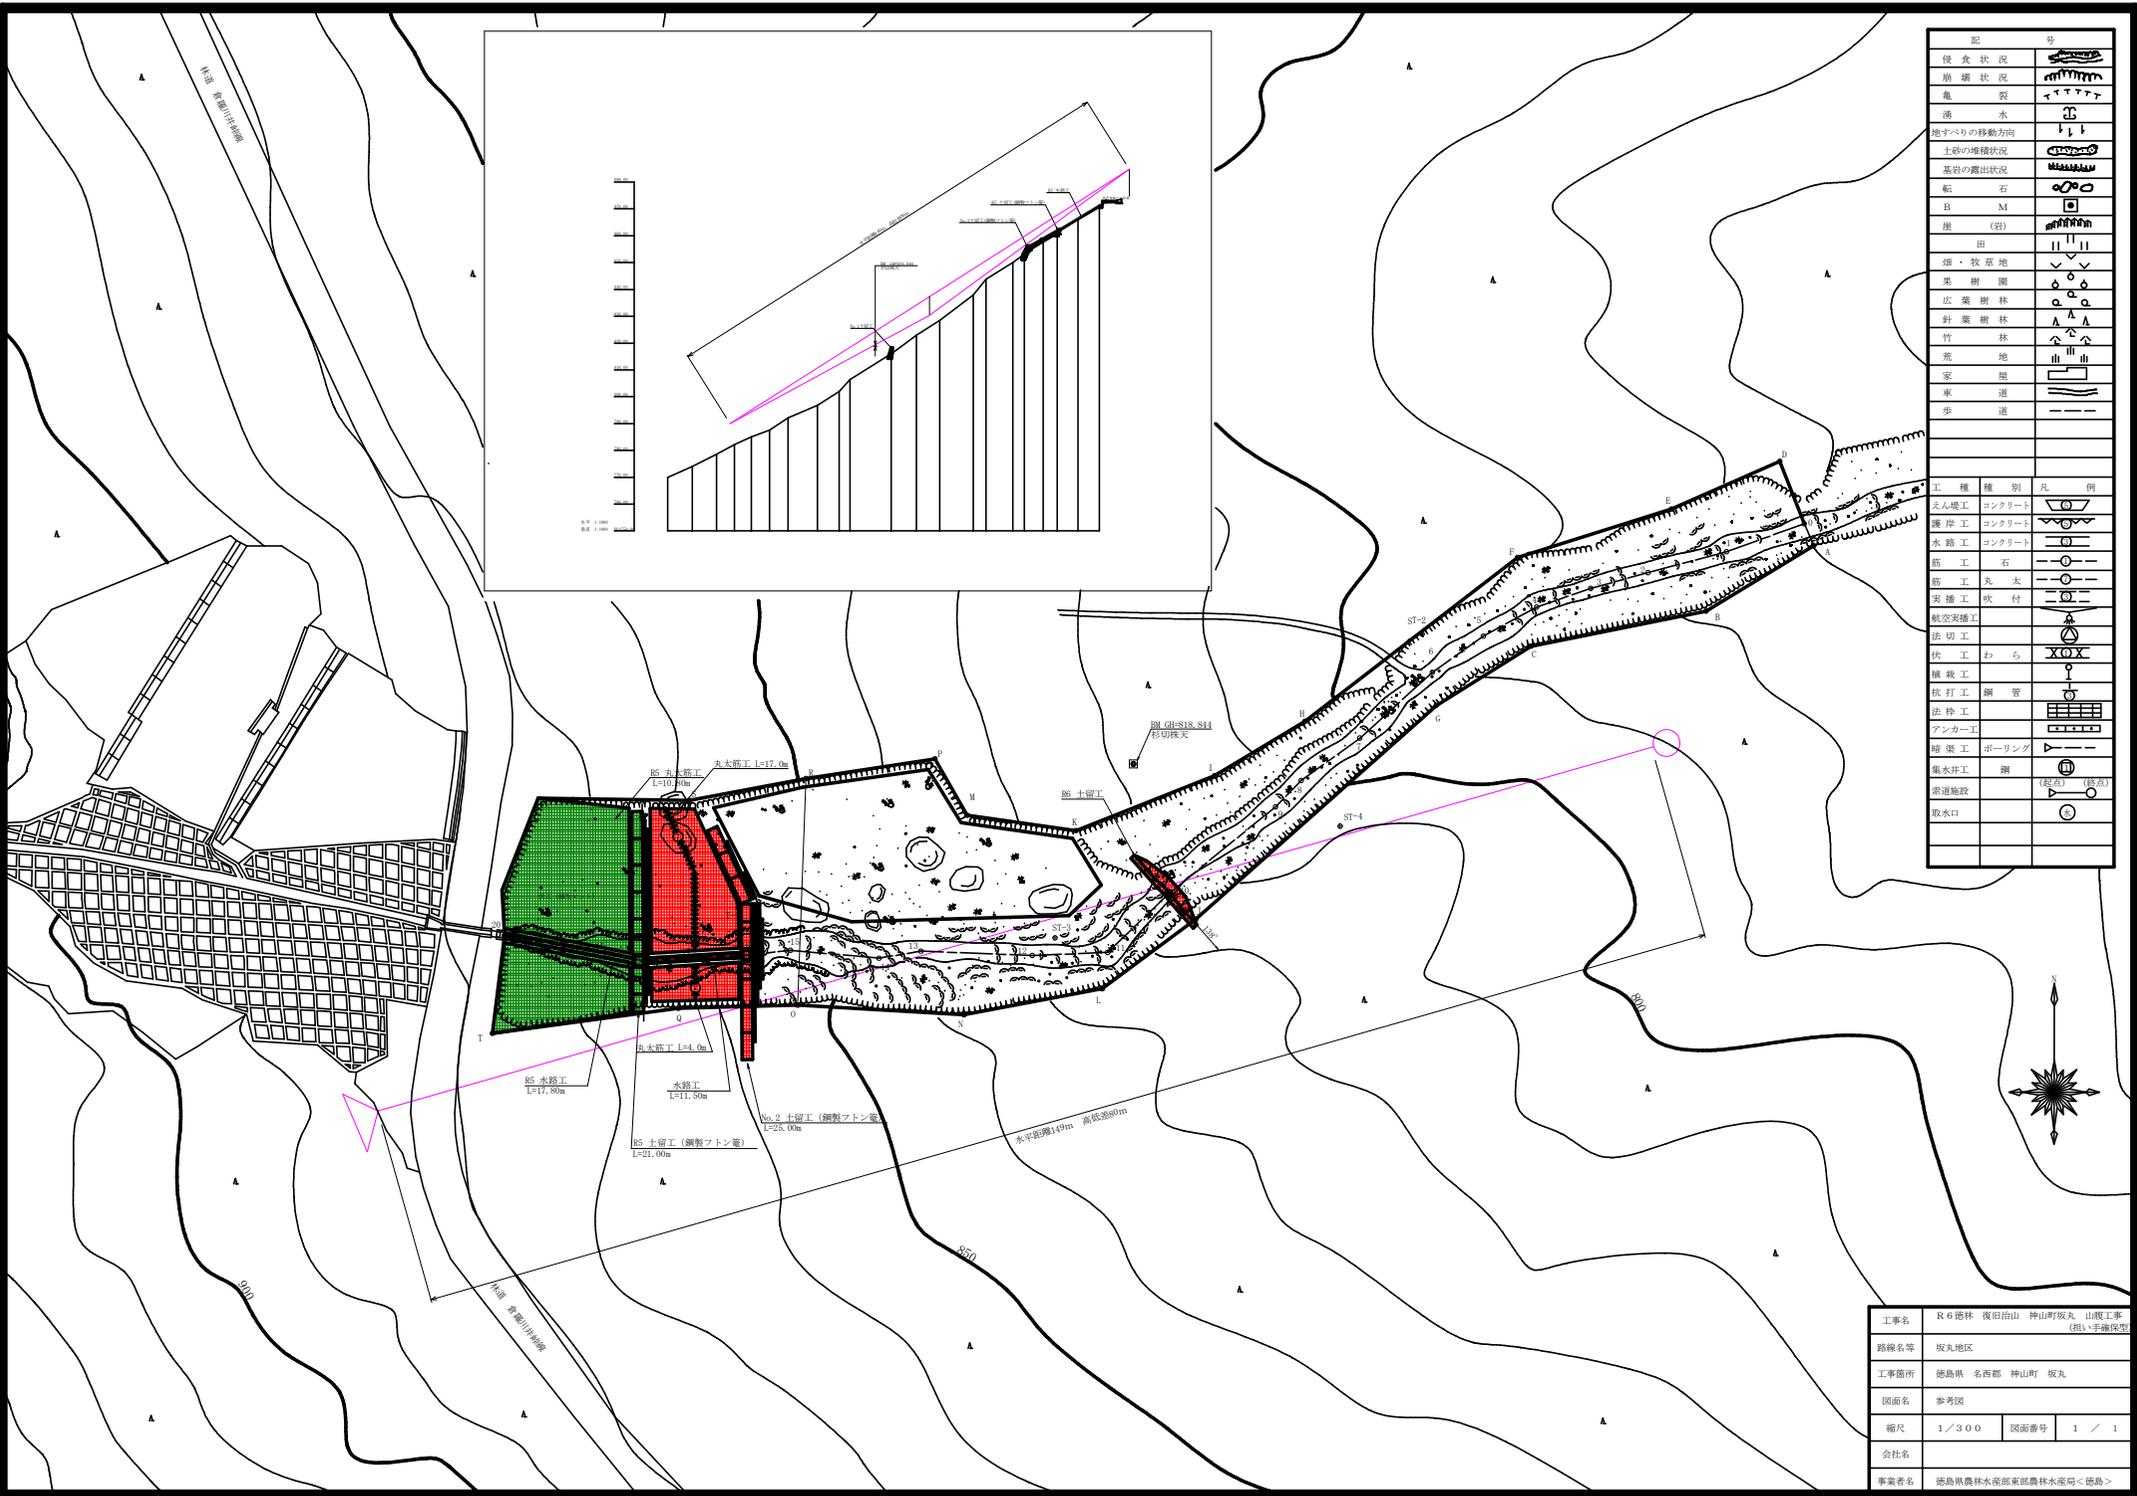

記号		
侵食状況		
崩壊状況		
亀裂		
湧水		
地すべりの移動方向		
土砂の堆積状況		
基岩の露出状況		
転石		
崖 (岩)		
田		
畑・牧草地		
果樹園		
広葉樹林		
針葉樹林		
竹林		
荒地		
空地		
車道		
歩道		
工種	種別	凡例
込込地工	コンクリート	
擁壁工	コンクリート	
水路工	コンクリート	
筋工	石	
筋工	丸太	
表掘工	吹付	
軌道架橋工		
法切工		
伏工	わら	
擁護工		
杭打工	鋼管	
法枠工		
アンカー工		
埋設工	ゴーリング	
集水井工	鋼	
索道施設	(長手) (短手)	
取水口		

工事名	R6 徳林 復旧治山 神山町坂丸 山腹工事 (担い手確保)		
路線名等	坂丸地区		
工事箇所	徳島県 名西郡 神山町 坂丸		
図面名	参考図		
縮尺	1/300	図面番号	1 / 1
会社名			
事業者名	徳島県農林水産部東部農林水産局<徳島>		