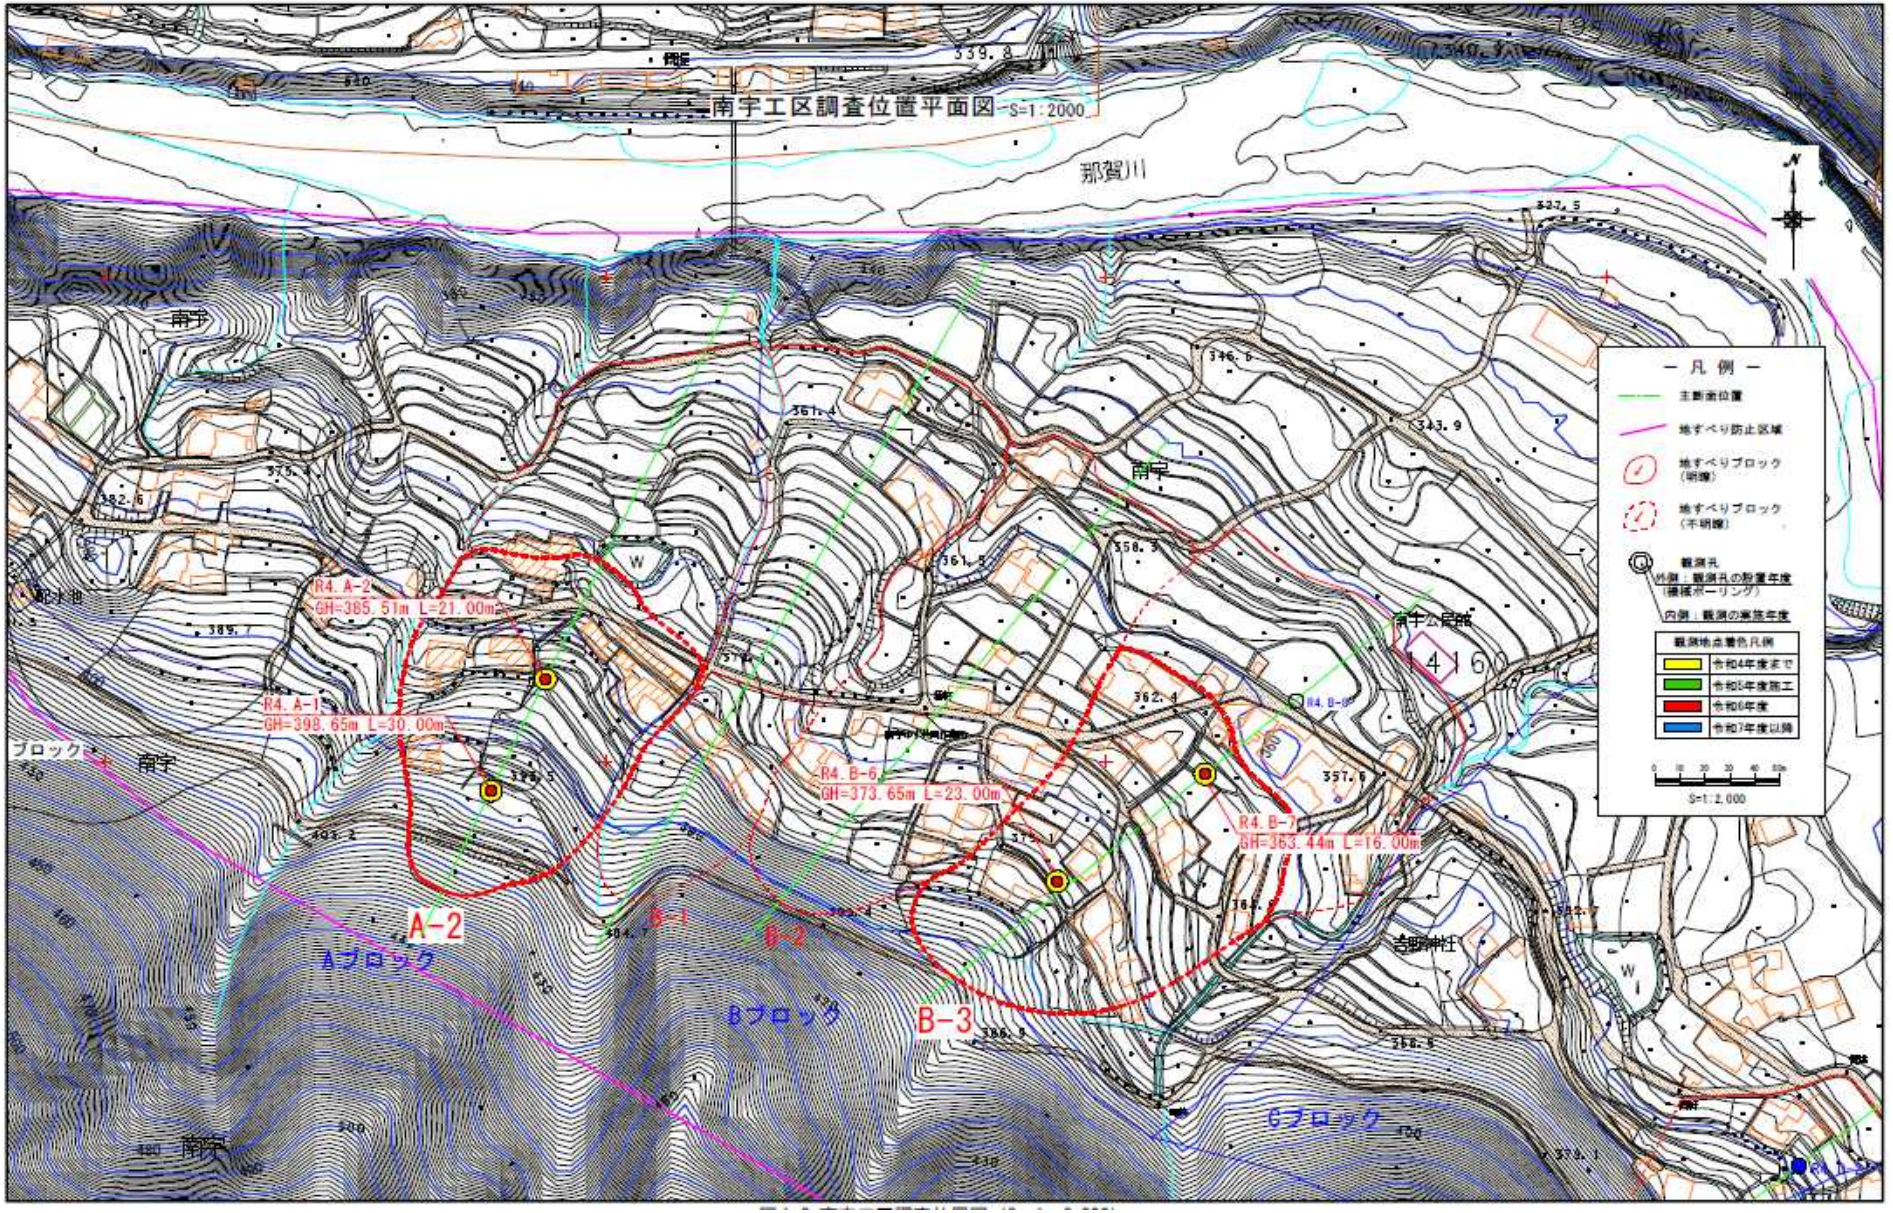Ｒ７波耕　地すべり　木頭２期　南宇調査設計業務（設計図面）