



平面図 区画線 根拠図 S=1:500

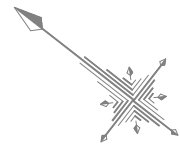

〈世界測地系〉

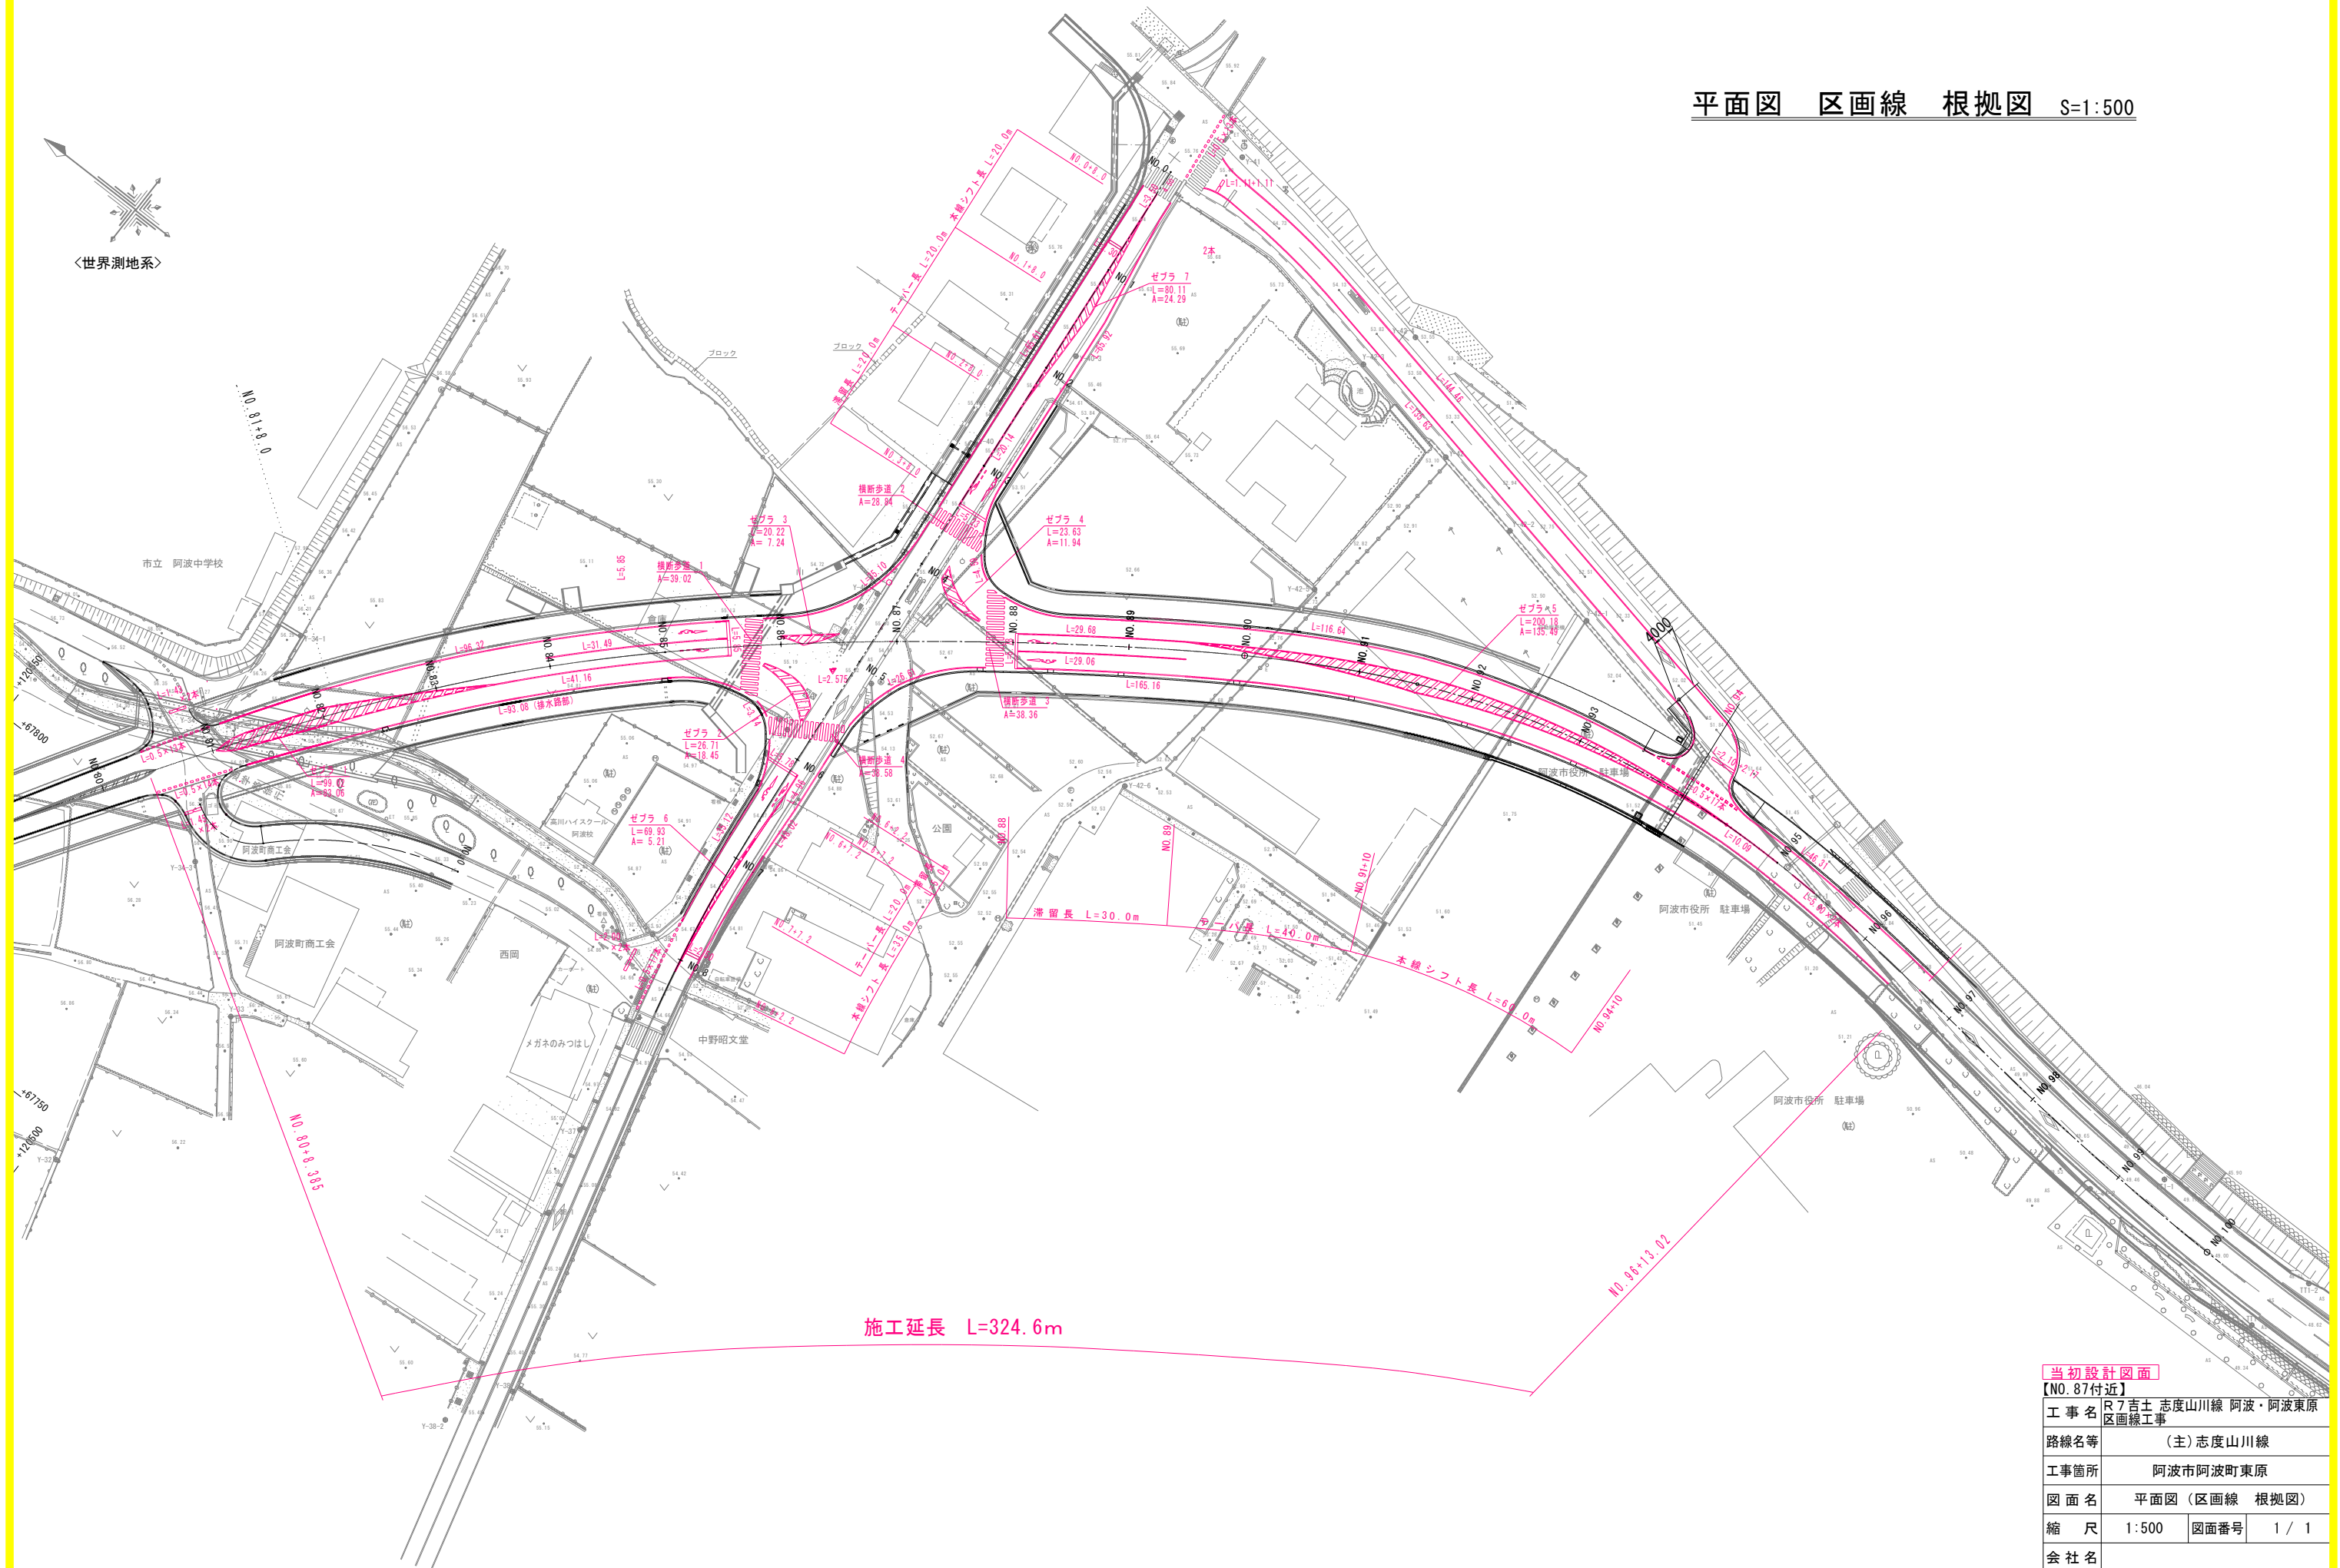

施工延長 L=324.6m

当初設計図面
【NO.87付近】

工事名	R7吉土 志度山川線 阿波・阿波東原 区画線工事
-----	-----------------------------

路線名等	(主) 志度山川線
------	-----------

工事箇所	阿波市阿波町東原
------	----------

図面名	平面図（区画線 根拠図）
-----	--------------

縮 尺	1:500	図面番号	1 / 1
-----	-------	------	-------

会社名			
-----	--	--	--

事業者名	徳島県東部県土整備局〈吉野川〉
------	-----------------